

SITUASJONSKART

Gnr/Bnr: 52/42

Adresse: Karbo 100

Eigar/sokar: Mette Myras

Kvalitet: FKB-B

Gjeldande plan: Kommuneplan

Planformål: Fritidsbusetnad

Vår referanse: ØT

Sign:

MELAND KOMMUNE
Kommunalevd natur næring
og tekniske tenester

21 OKT. 2011

11/14031


Ark: 52/42 Saksh: _____

Saksid: 11/1787-1



Målestokk: 1:1000
Dato: 06.06.2011

Gjerde Bolighus
Usikker eigedomsgrense Andre bygg
Målt eigedomsgrense Andre bygg

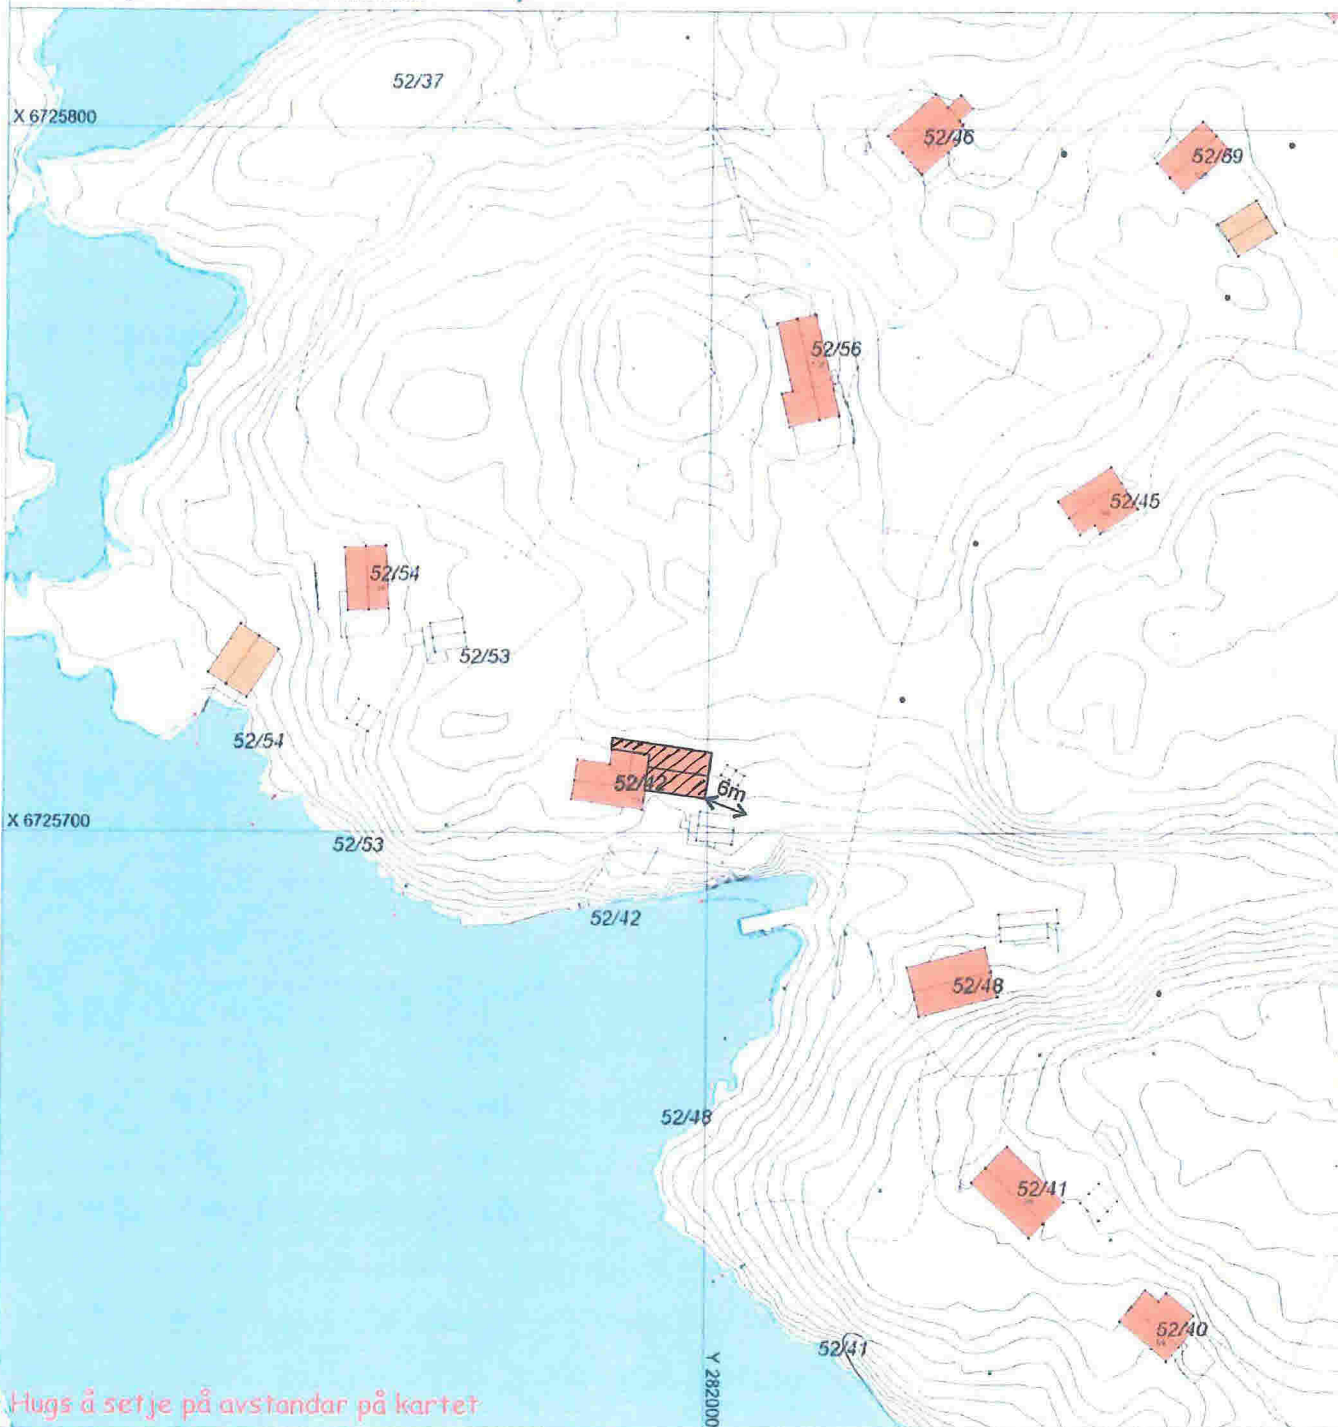

SITUASJONSPLAN

Tiltak

Underskrift Situasjonsplan _____ Dato _____