




MELAND KOMMUNE
 Godteke 26.10.2015
 Saksnr. Adm. saks. 388/2015
 Sakshandsamar e.f. *[Signature]*

Fase: Byggemelding	Tittel: Tysseland Arkitektur AS	Revisjon nr.: 19.08.2015
Arkitekt, ansvarlig arkitekt: Tysseland Arkitektur AS Strandgaten 50 5004 Bergen Tlf. 53 30 26 26 www.tyark.no	Prosjekt: Mjølveitmarka B161 Mjølvemarka B16, 9818 Frolvåg.	Revisjon dato: 28.05.2013
Prosjekt nr.: 1304	Terminplan nr.: B10-01	Prosjekt fase: 1:500
Type tegning: Situasjonsplan 1-500	Kontroll arkitekt: TT	Kontroll prosjekt: TT




Målestokk 1:500

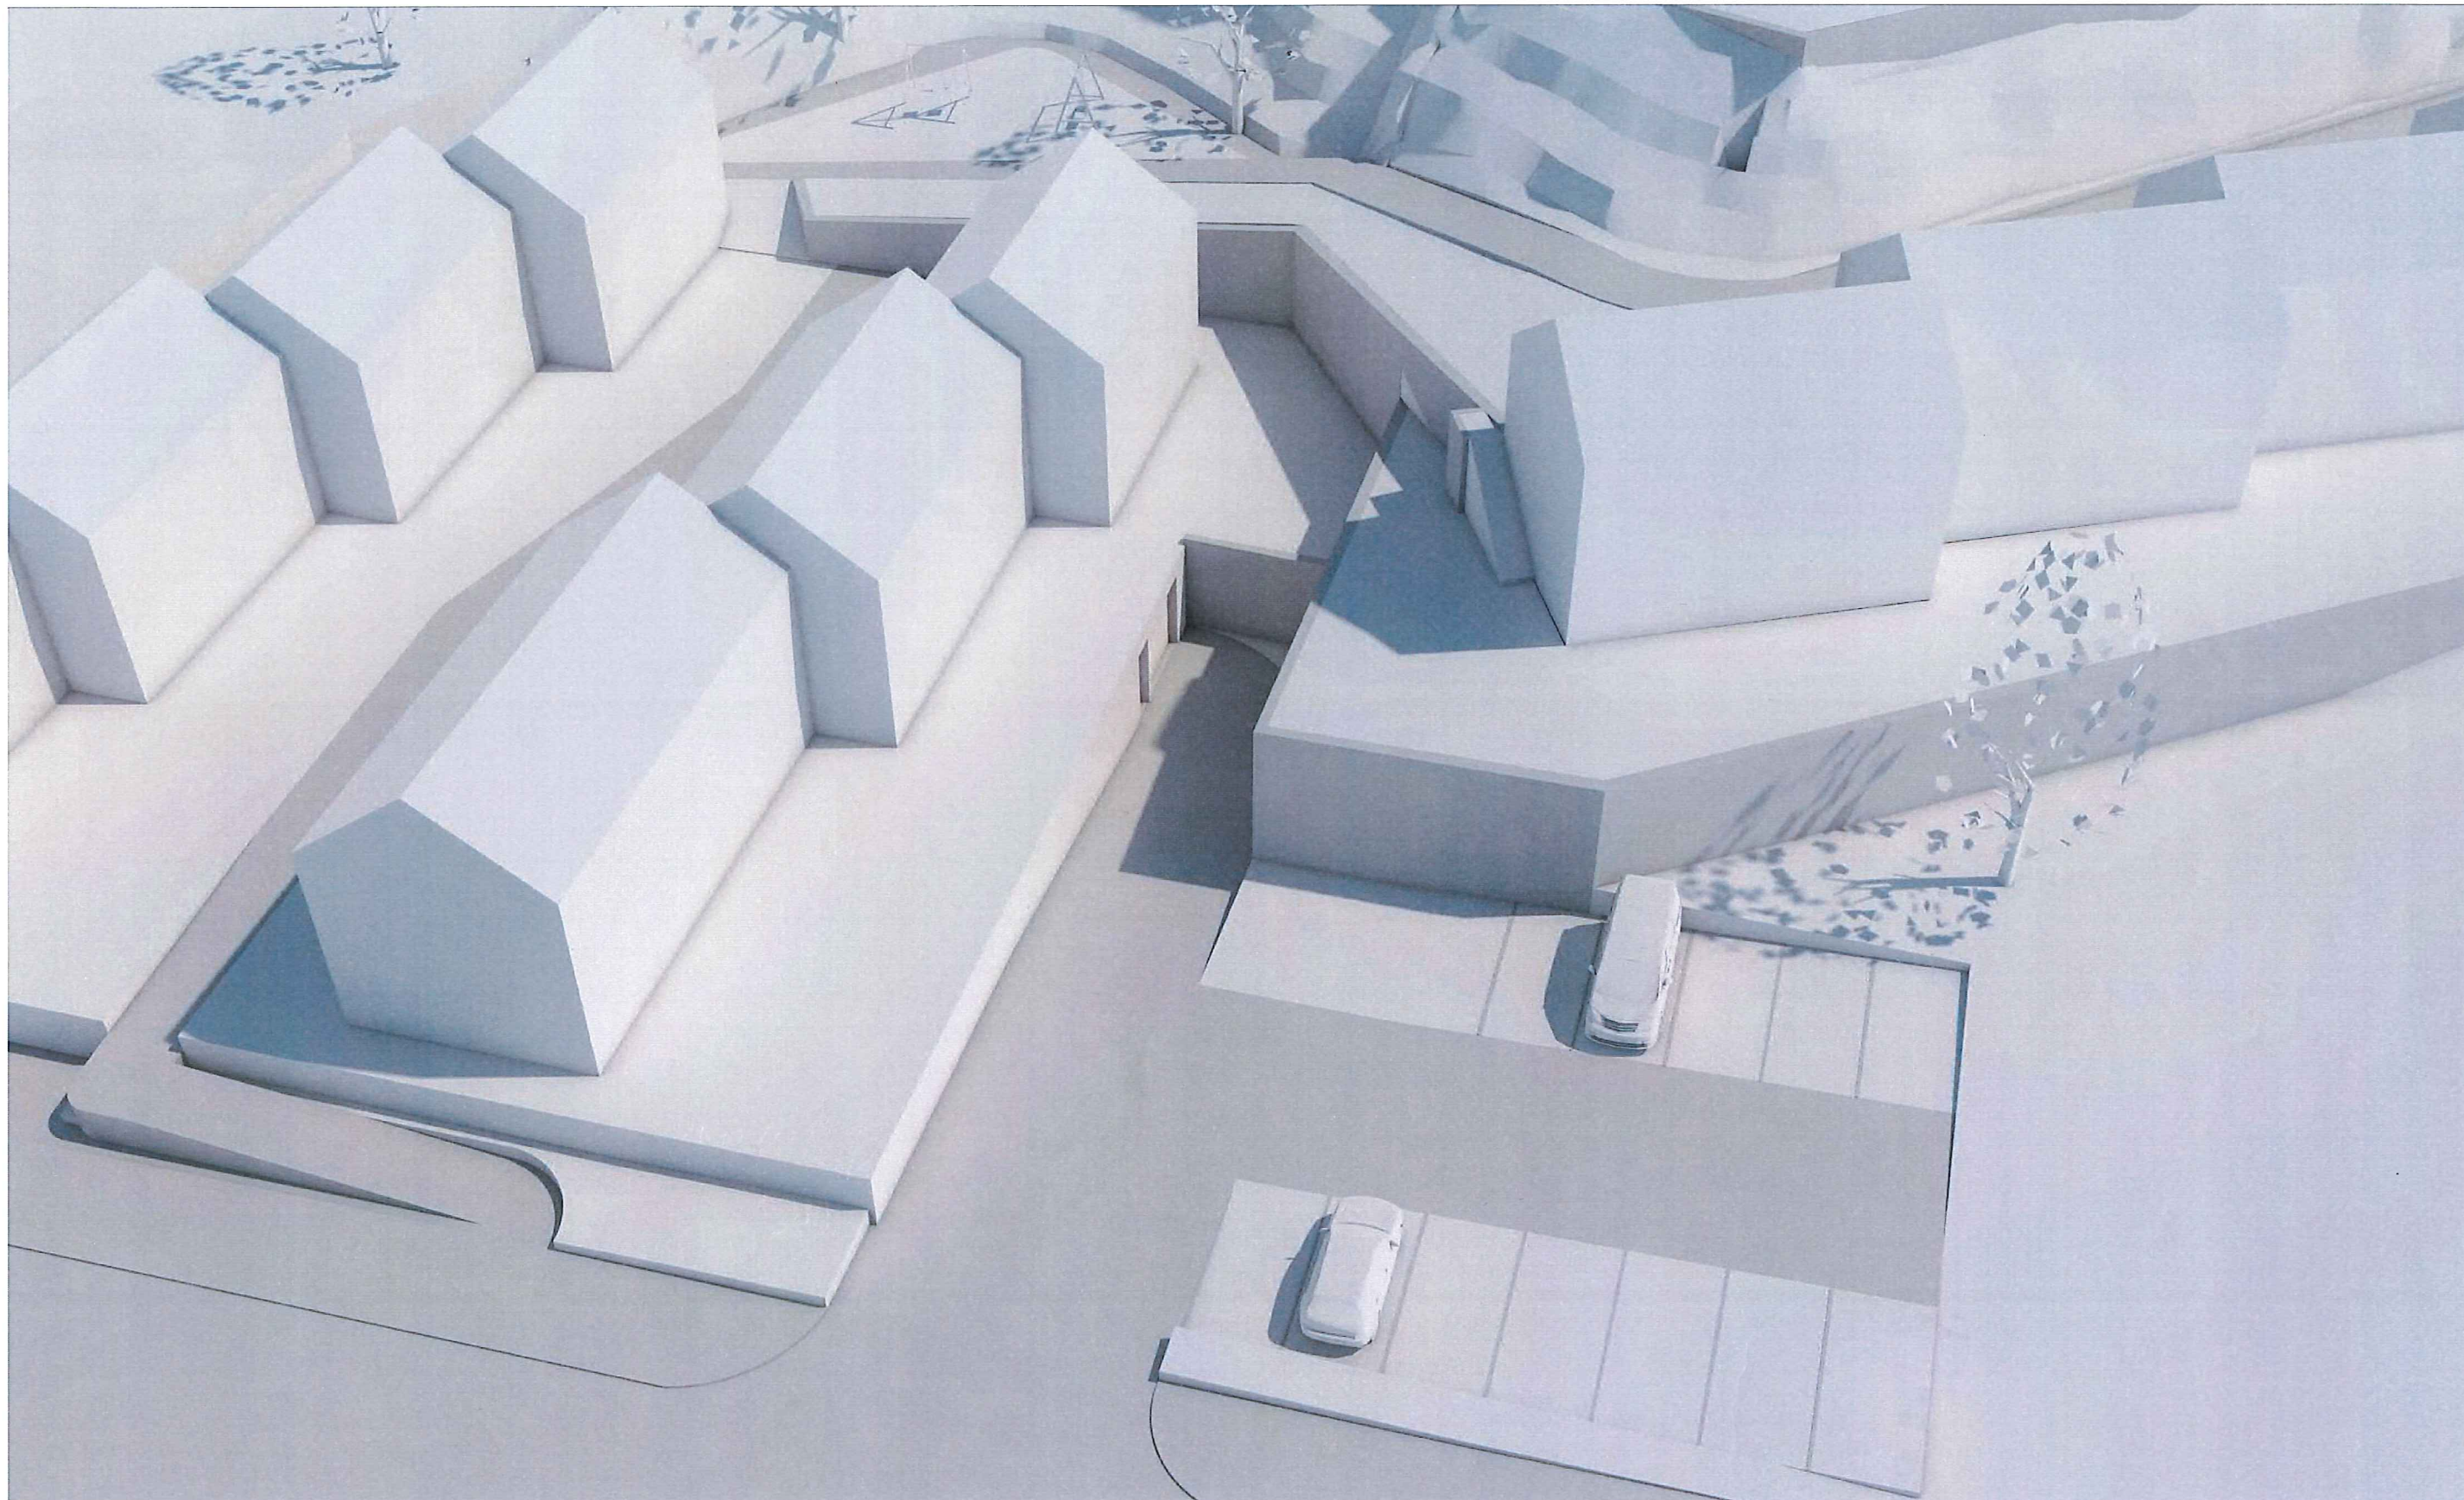


MELAND KOMMUNE
 Godteke 26.10.2015
 Saksnr. Adm. sak. 385/2015
 Sakshandsamar e.f. *[Signature]*

Fase: Byggemelding		Tilakshaver: TysseLand Arkitektur AS	Revisjonsdato: 20.08.2015	
Arkitekt, Ansvarlig søker: TysseLand Arkitektur AS Valkenørbygata 9 5012 Bergen www.TyArk.no			Revisjon nr.:	
		Prosjekt: Mjåtveittunet B16 Mjåtveitmarka B16 Frelshaug	Dato: 16.04.2015	
		Prosjektnr.: 1304	Tegningsnr.: A40-3	Målestokk: 1:1,07
Type tegning: 3D 1		Sign.: KB	Kontroll: MT	
TysseLand ARKITEKTUR AS				

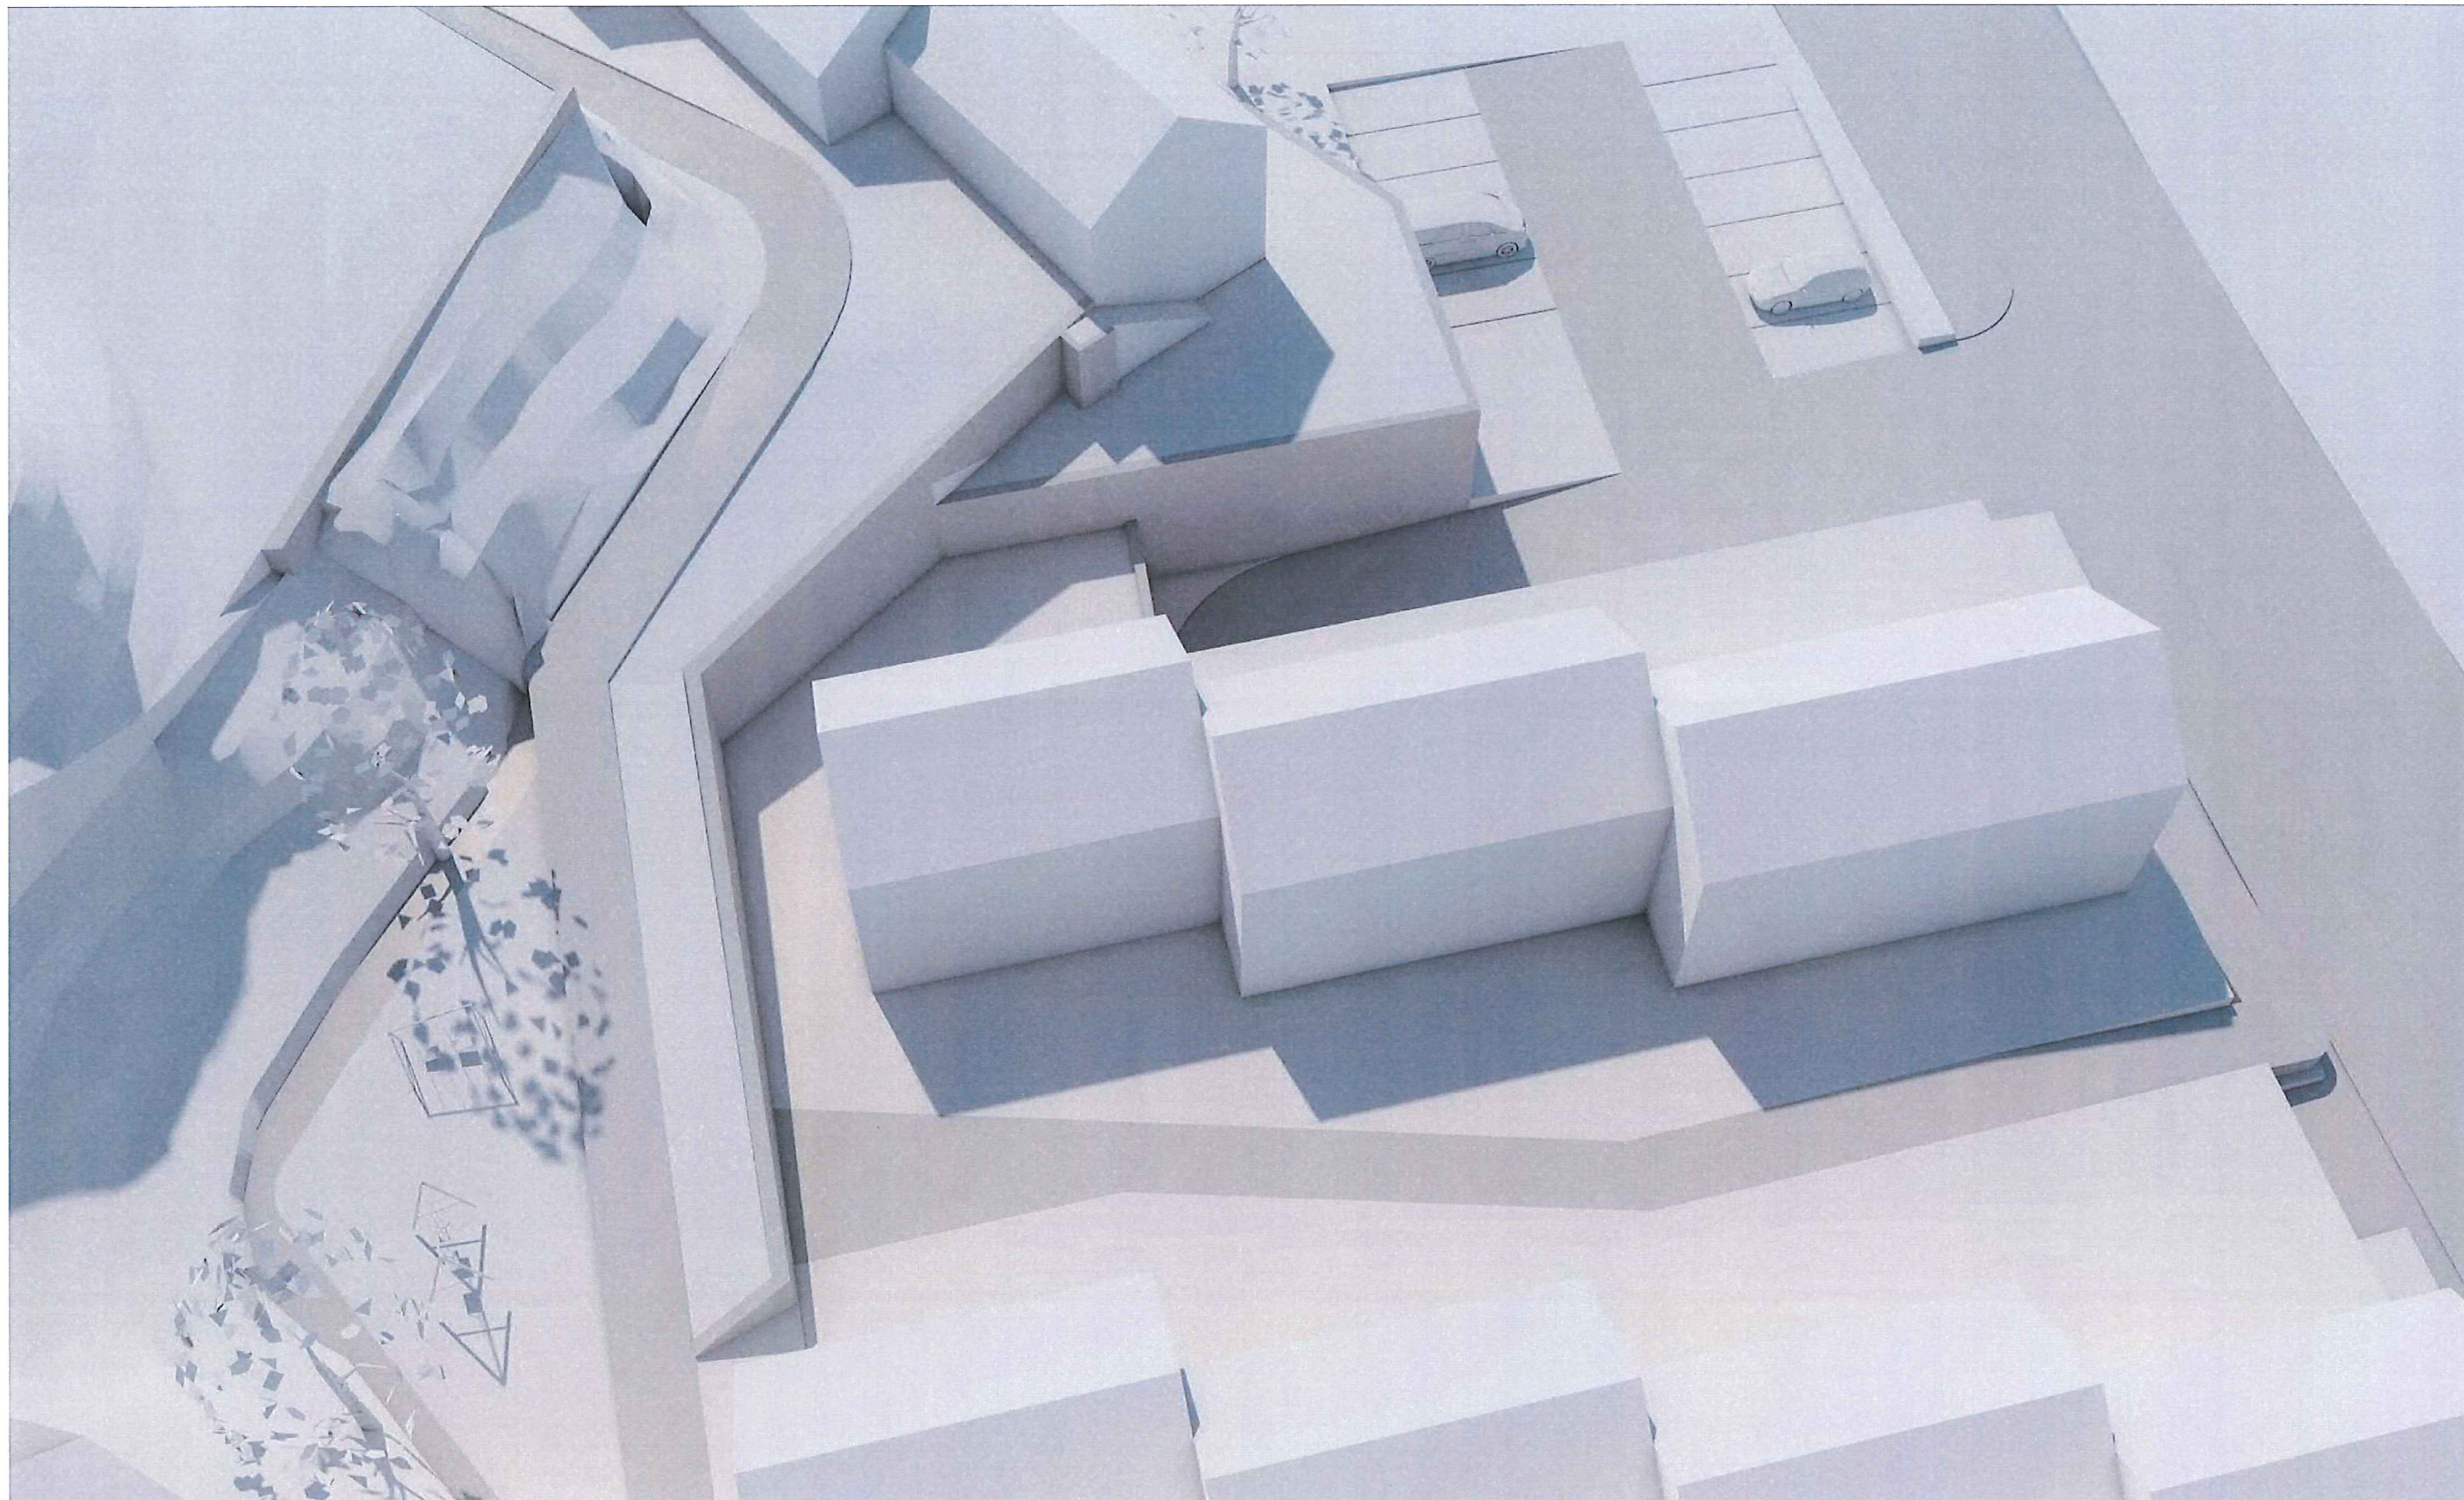

MELAND KOMMUNE
 Godteke 385 26.10.2015
 Saksnr. Adm. sak 385/2015
 Sakshandsamar e.f. *[Signature]*

Fase: Byggemelding		Tiltakshaver: TysseLand Arkitektur AS		Revisjonsdato: 20.08.2015	
Arkitekt, Ansvarlig søker: TysseLand Arkitektur AS Valkenørbygata 9 5012 Bergen www.TyArk.no		 N Prosjekt: Mjåtveittunet B16 Mjåtveitmarka B16 Frelshaug		Revisjon nr.:	
				Fase: 324 Hjelmsmarka B16 3D modellplan	
Prosjektnr.: 1304		Tegningsnr.: A40-4		Målestokk: 1:1,07	
Type tegning: 3D 2		Sign.: KB		Kontroll: MT	

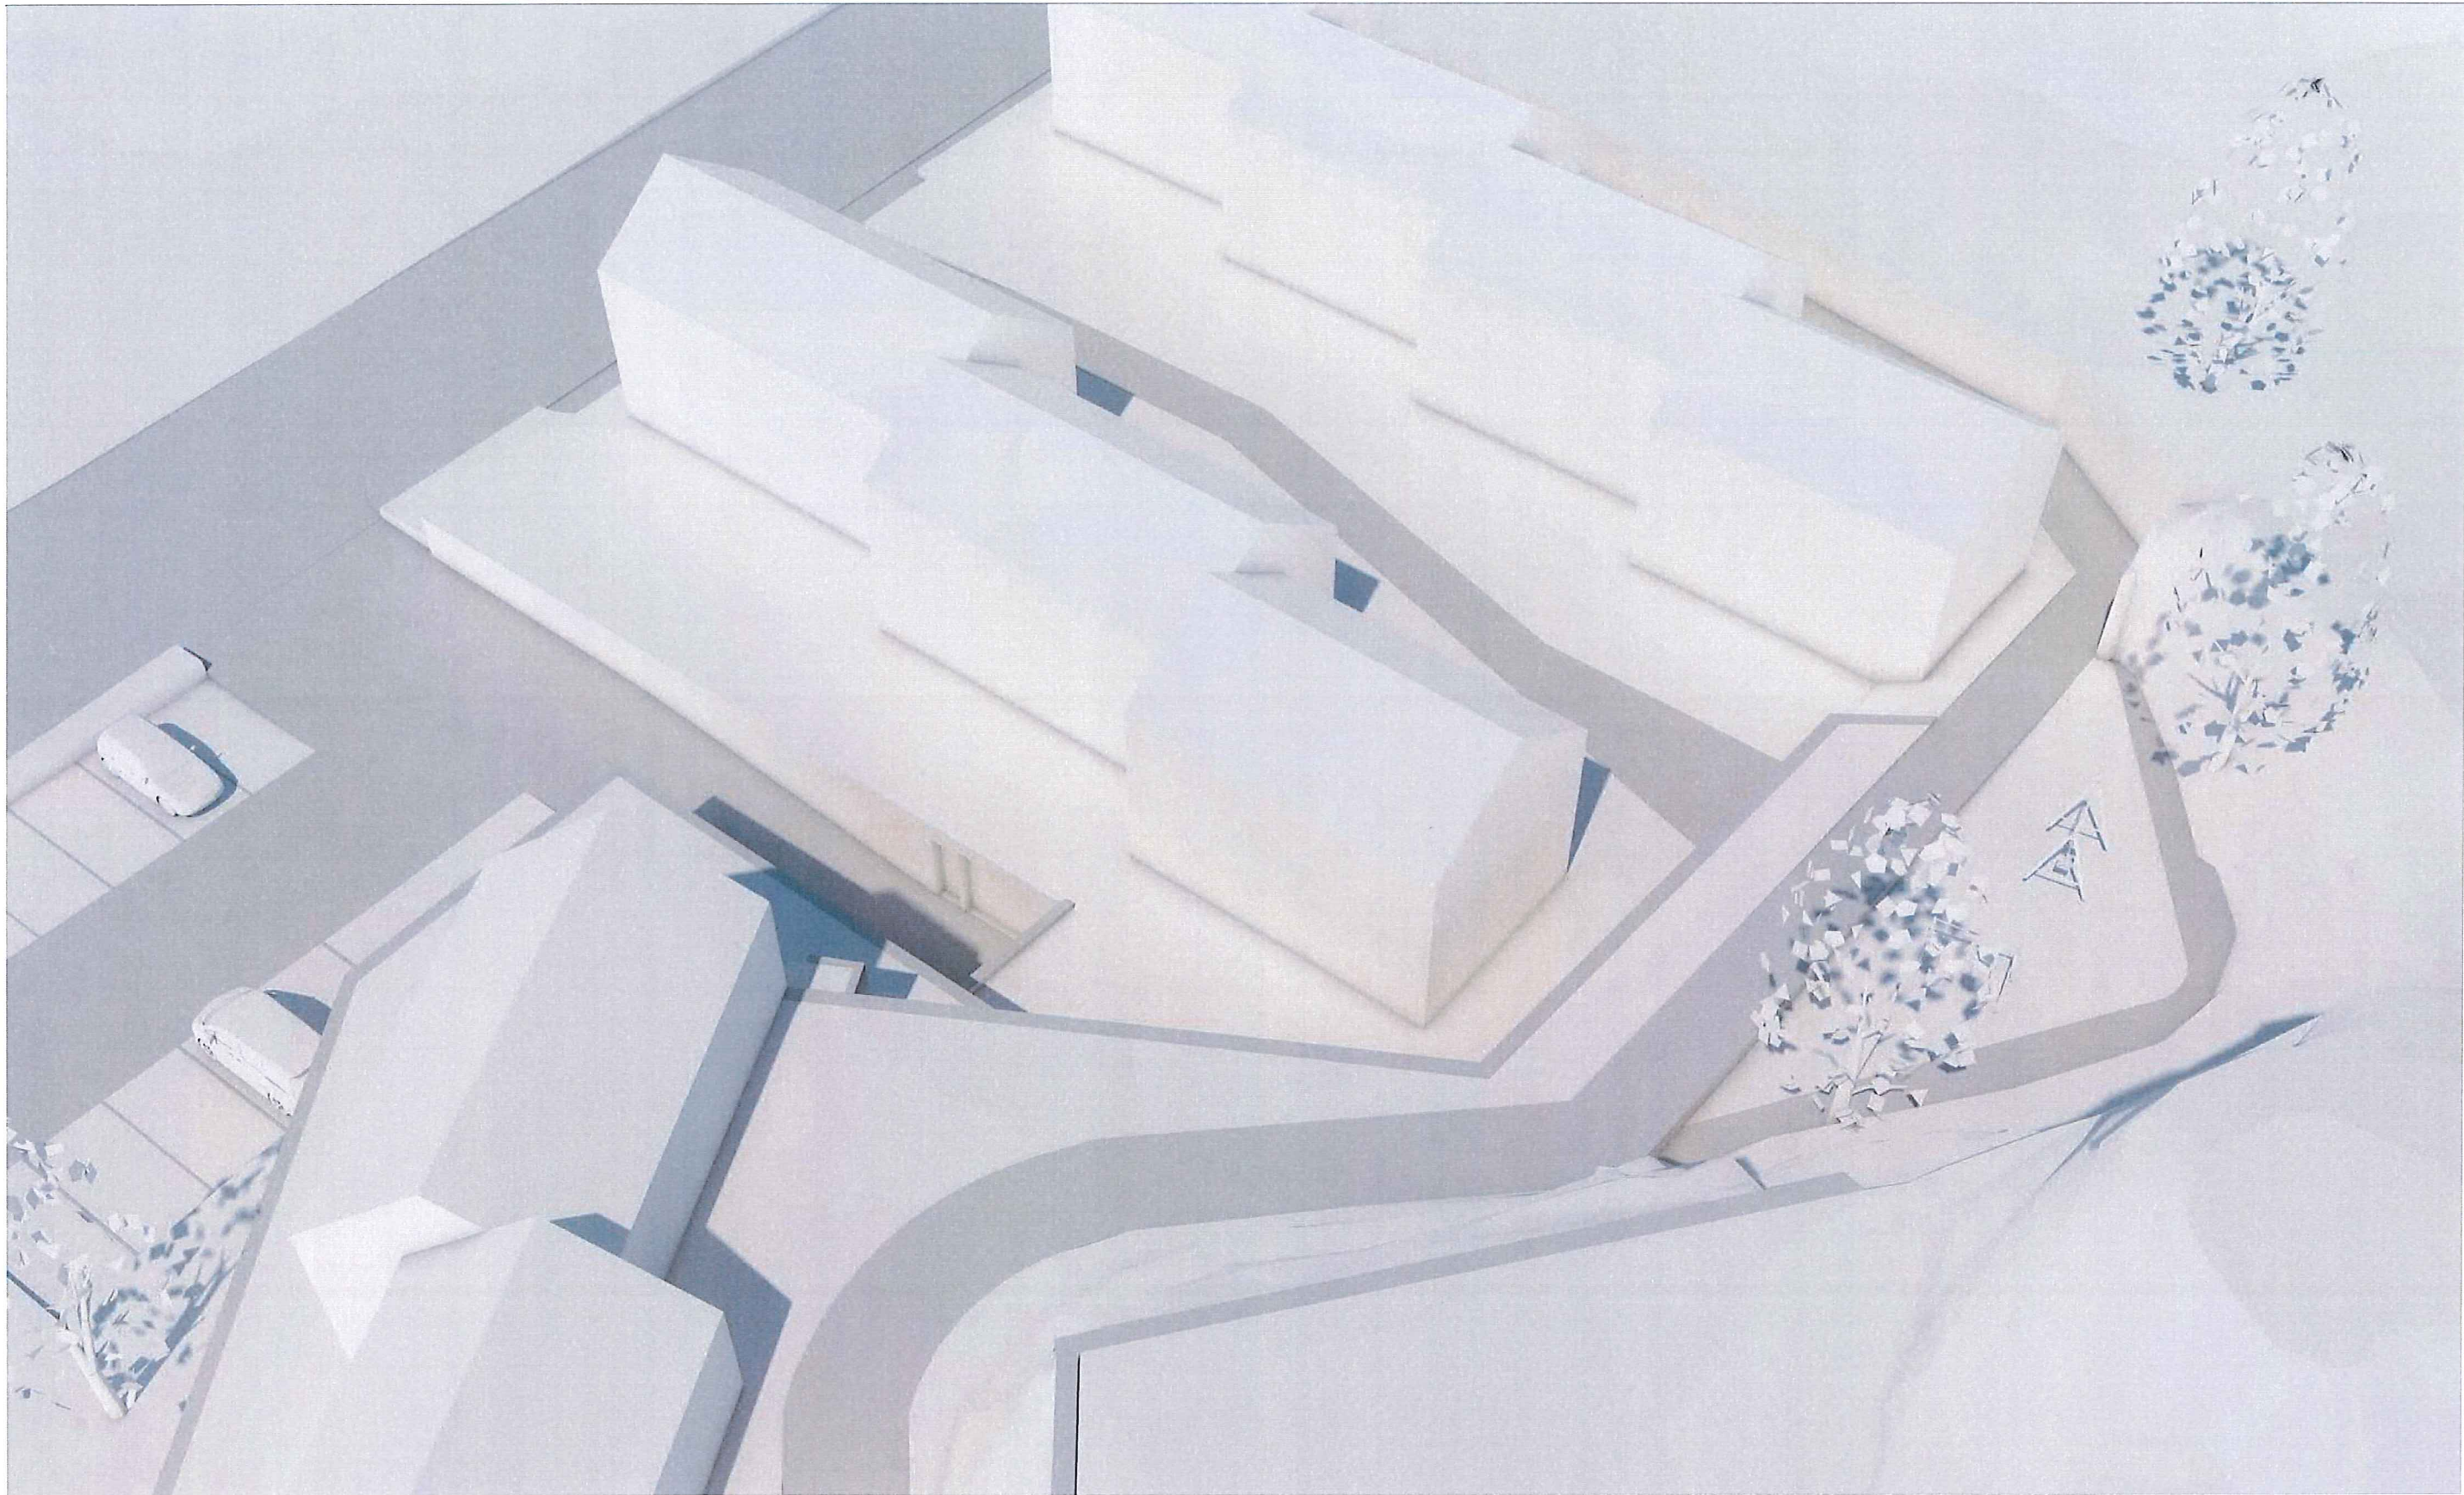


MELAND KOMMUNE
 Godteke 26.10.2015
 Saksnr. ADM-sak 385/2015
 Sakshandsamar e.f. *[Signature]*

Fase: Byggemelding		Tiltakshaver: TysseLand Arkitektur AS		Revisjonsdato: 20.08.2015	
Arkitekt, Ansvarlig søker: TysseLand Arkitektur AS Valdemorsforfjellan 9 5012 Bergen www.TyArk.no		 N Prosjekt: Mjåtveittunet B16 Mjåtveitmarka B16 Frelshaug		Revisjon nr.:	
				Prosjektnr.: 1304 Tegningsnr.: A40-5 Type tegning: 3D 3	



MELAND KOMMUNE
 Godteke 26.10.2015
 Saksnr. Adm. sak 385/2015
 Sakshandsamar e.f.

Fase: Byggemelding		Tilleshaver: Tysseland Arkitektur AS		Revisjonsdato: 20.08.2015	
Arkitekt, Ansvarlig søker: Tysseland Arkitektur AS Valdemorsgaten 9 5012 Bergen www.TyArk.no		 N Prosjekt: Mjåtveittunet B16 Mjåtveitmarka B16 Frohauk		Revisjon nr.:	
				Prosjektnr.: 1304	
		Type tegning: 3D 4		Dato: 16.04.2015	
				Målestokk: 1:1,07	
				Kontroll prosjekt Sign.: KB MT	

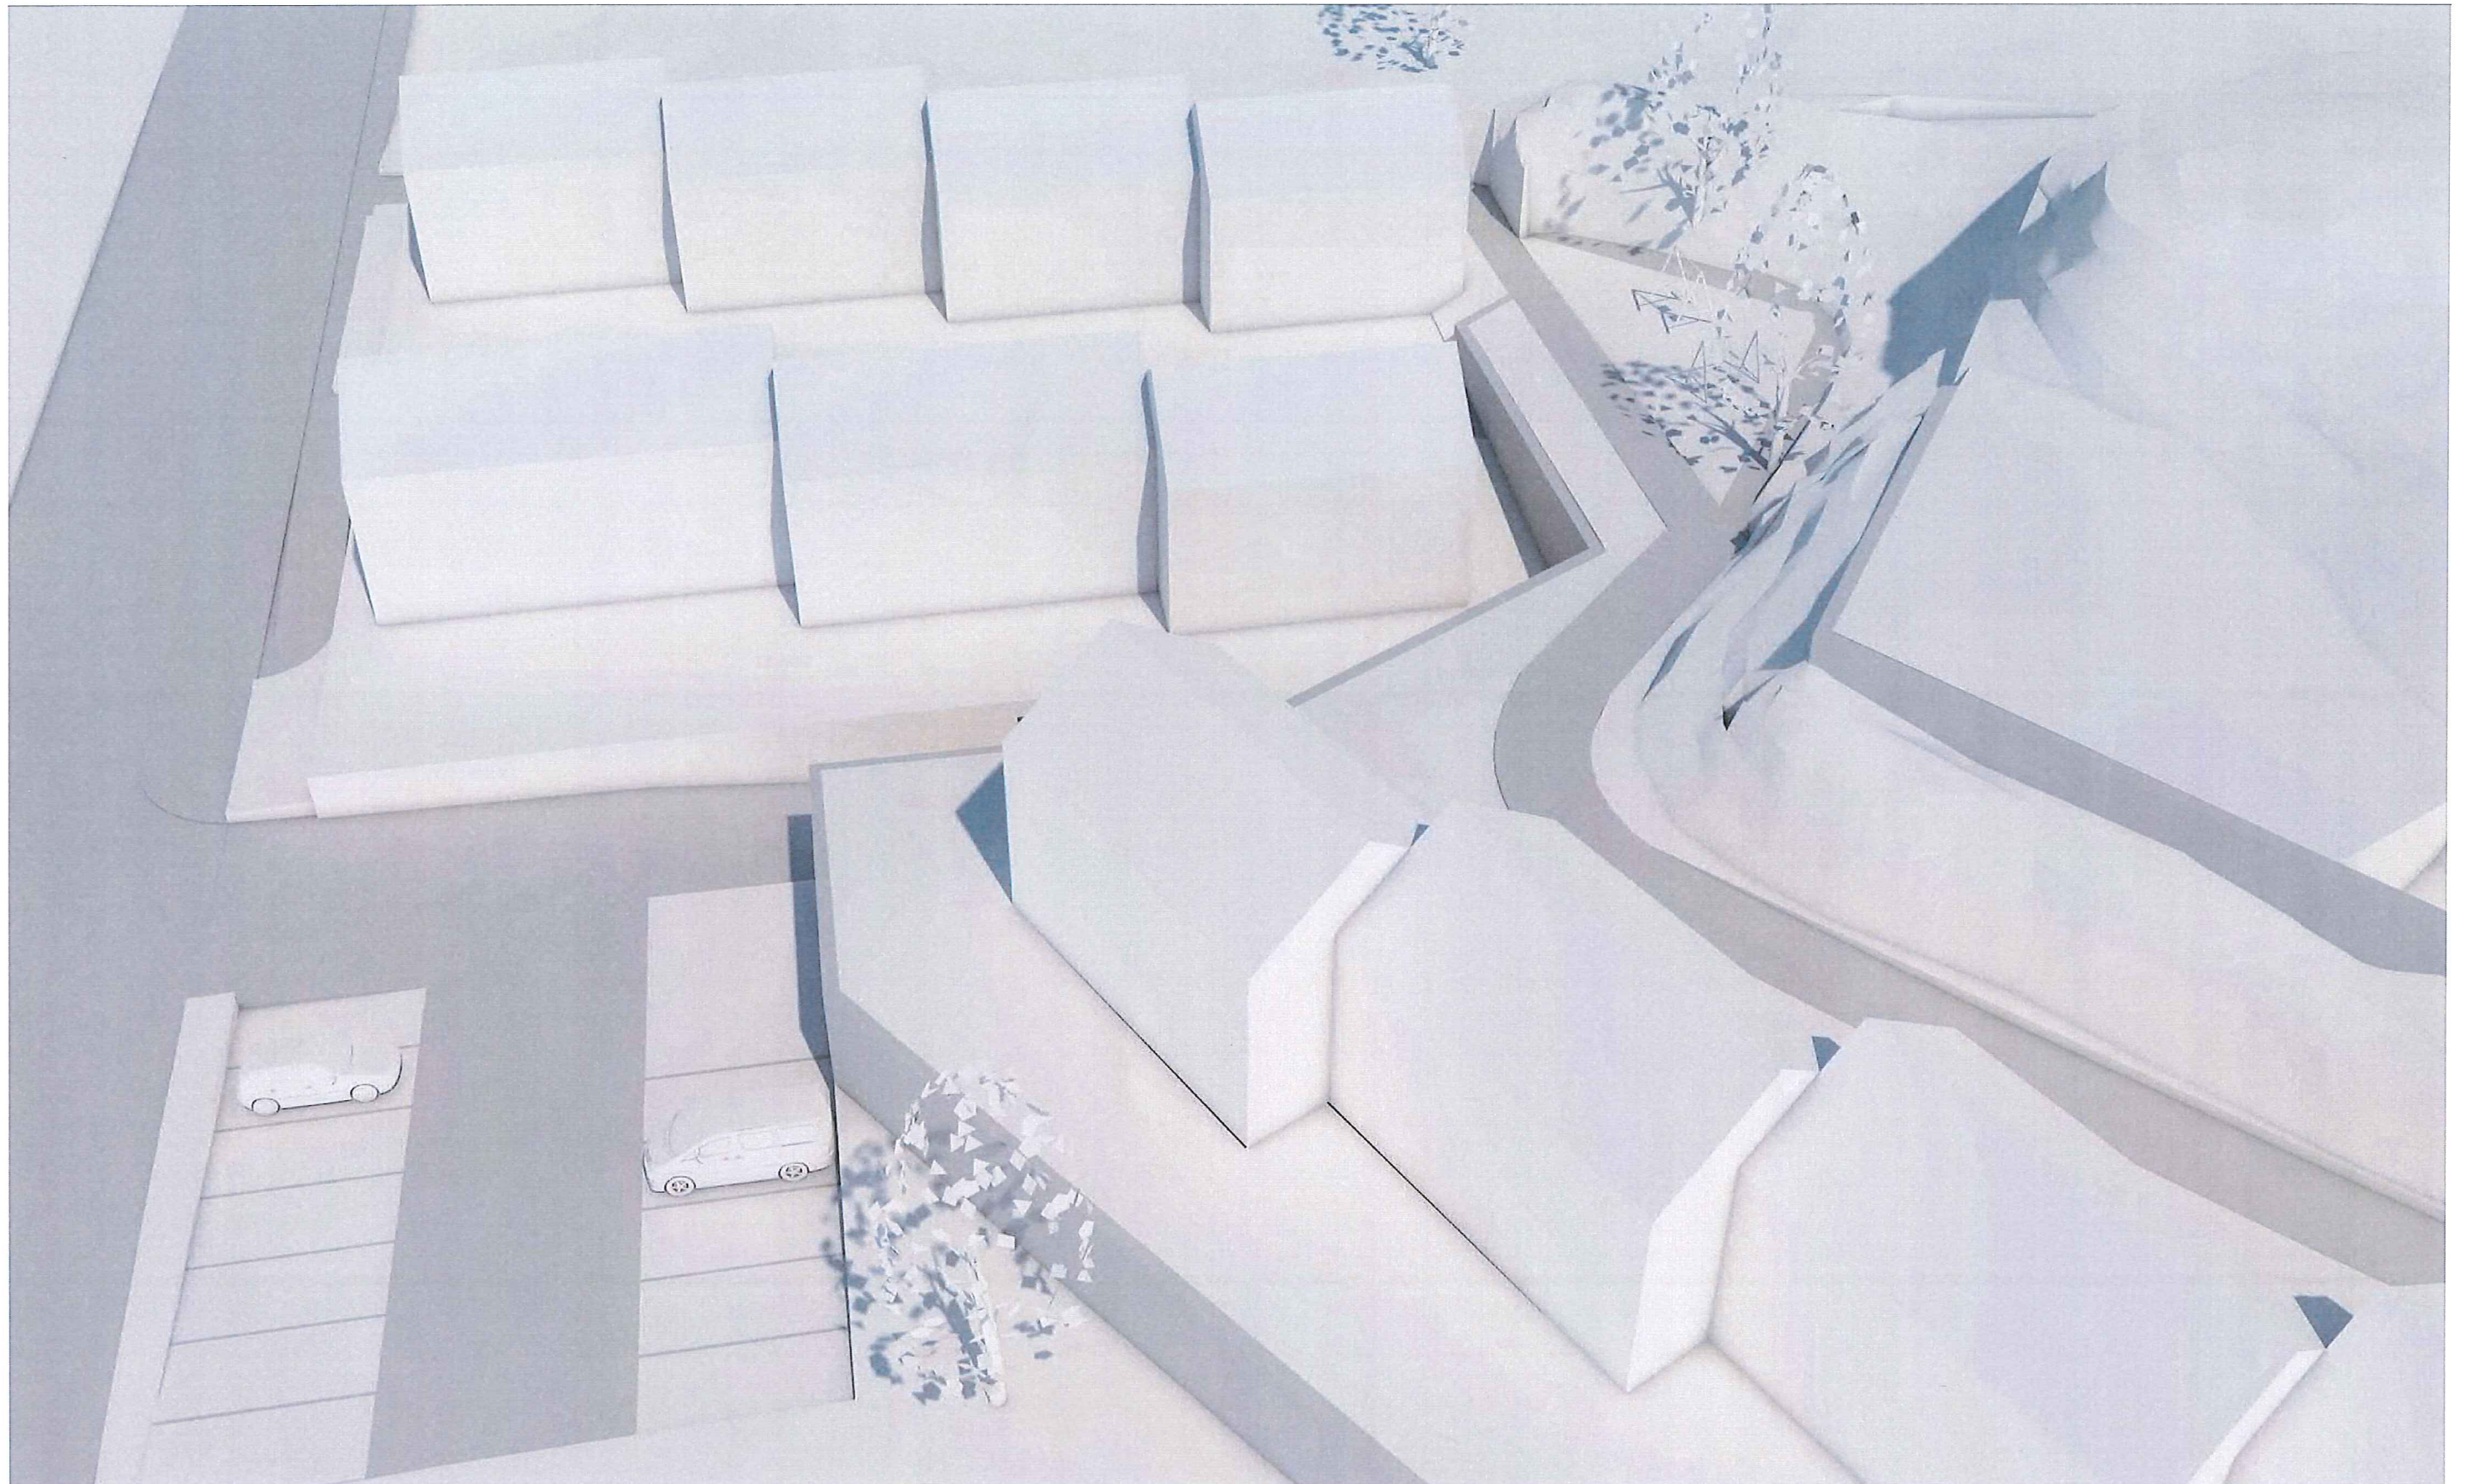

MELAND KOMMUNE
 Godteke 26.10.2015
 Saksnr. Adm. sak 385/2015
 Sakshandsamar e.f.
[Signature]

Fase: Byggemelding		Tilakshaver: TysseLand Arkitektur AS	Revisjonsdato: 20.08.2015	
Arkitekt, Ansvarlig søker: TysseLand Arkitektur AS Valkendorfgaten 9 5012 Bergen www.TyArk.no			Revisjon nr.:	
		Prosjekt: Mjåtveittunet B16 Mjåtveitmarka B16 Frelhaug	Fase: 1304 Mjåtveitmarka B16 3D modell	
		Prosjektnr.: 1304	Tegningsnr.: A40-7	Dato: 16.04.2015
Type tegning: 3D 5		Sign.: KB	Kontroll: MT	Målestokk: 1:1,07
		Kontroll prosjekt		