

MELAND
KOMMUNE

SITUASJONSKART

Gnr/Bnr: 26/31
 Adresse: Lillebergen 3A, 3B
 Eigar/sokar: Jan Lirik Kolstad AS

Kvalitet: FKD-B

Målestokk: 1:1000
 Dato: 26.01.2015

Gjeldande plan: Reguleringsplan
 Planformål: Føretning

Vår referanse: PAS

Gjerde


Usikker eigedomsgrense

Målt eigedomsgrense

Bolighus

Andre bygg

Sign.

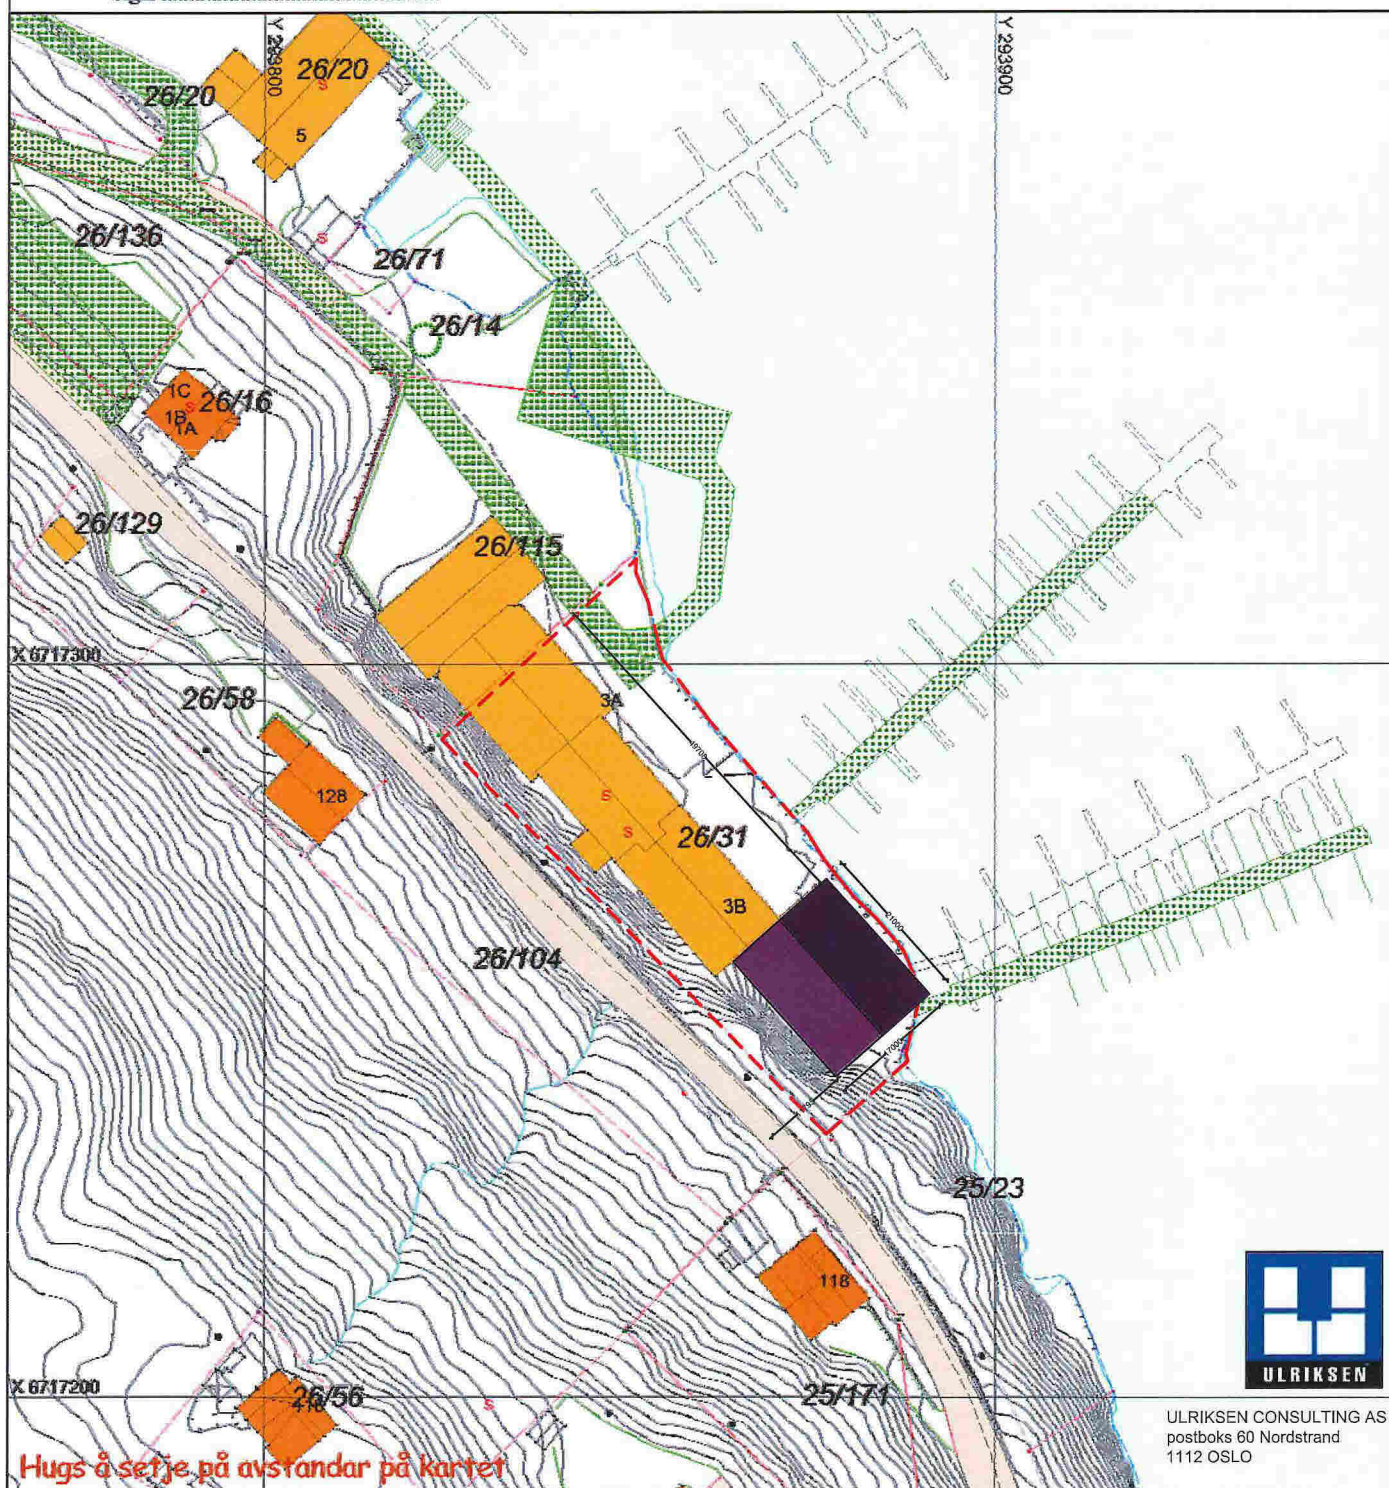

Hugs å setje på avstandar på kartet

ULRIKSEN CONSULTING AS
 postboks 60 Nordstrand
 1112 OSLO

SITUASJONSPLAN



Tiltak

NYTT BÅTVERKSTED
 ETABLERINGSBOLIG AS

Lillebergen
 Gnr 26 Bnr 31

Jan E. Mørk

21.03.2015

Underskrift Situasjonsplan

Dato