


Sotra komm kvern

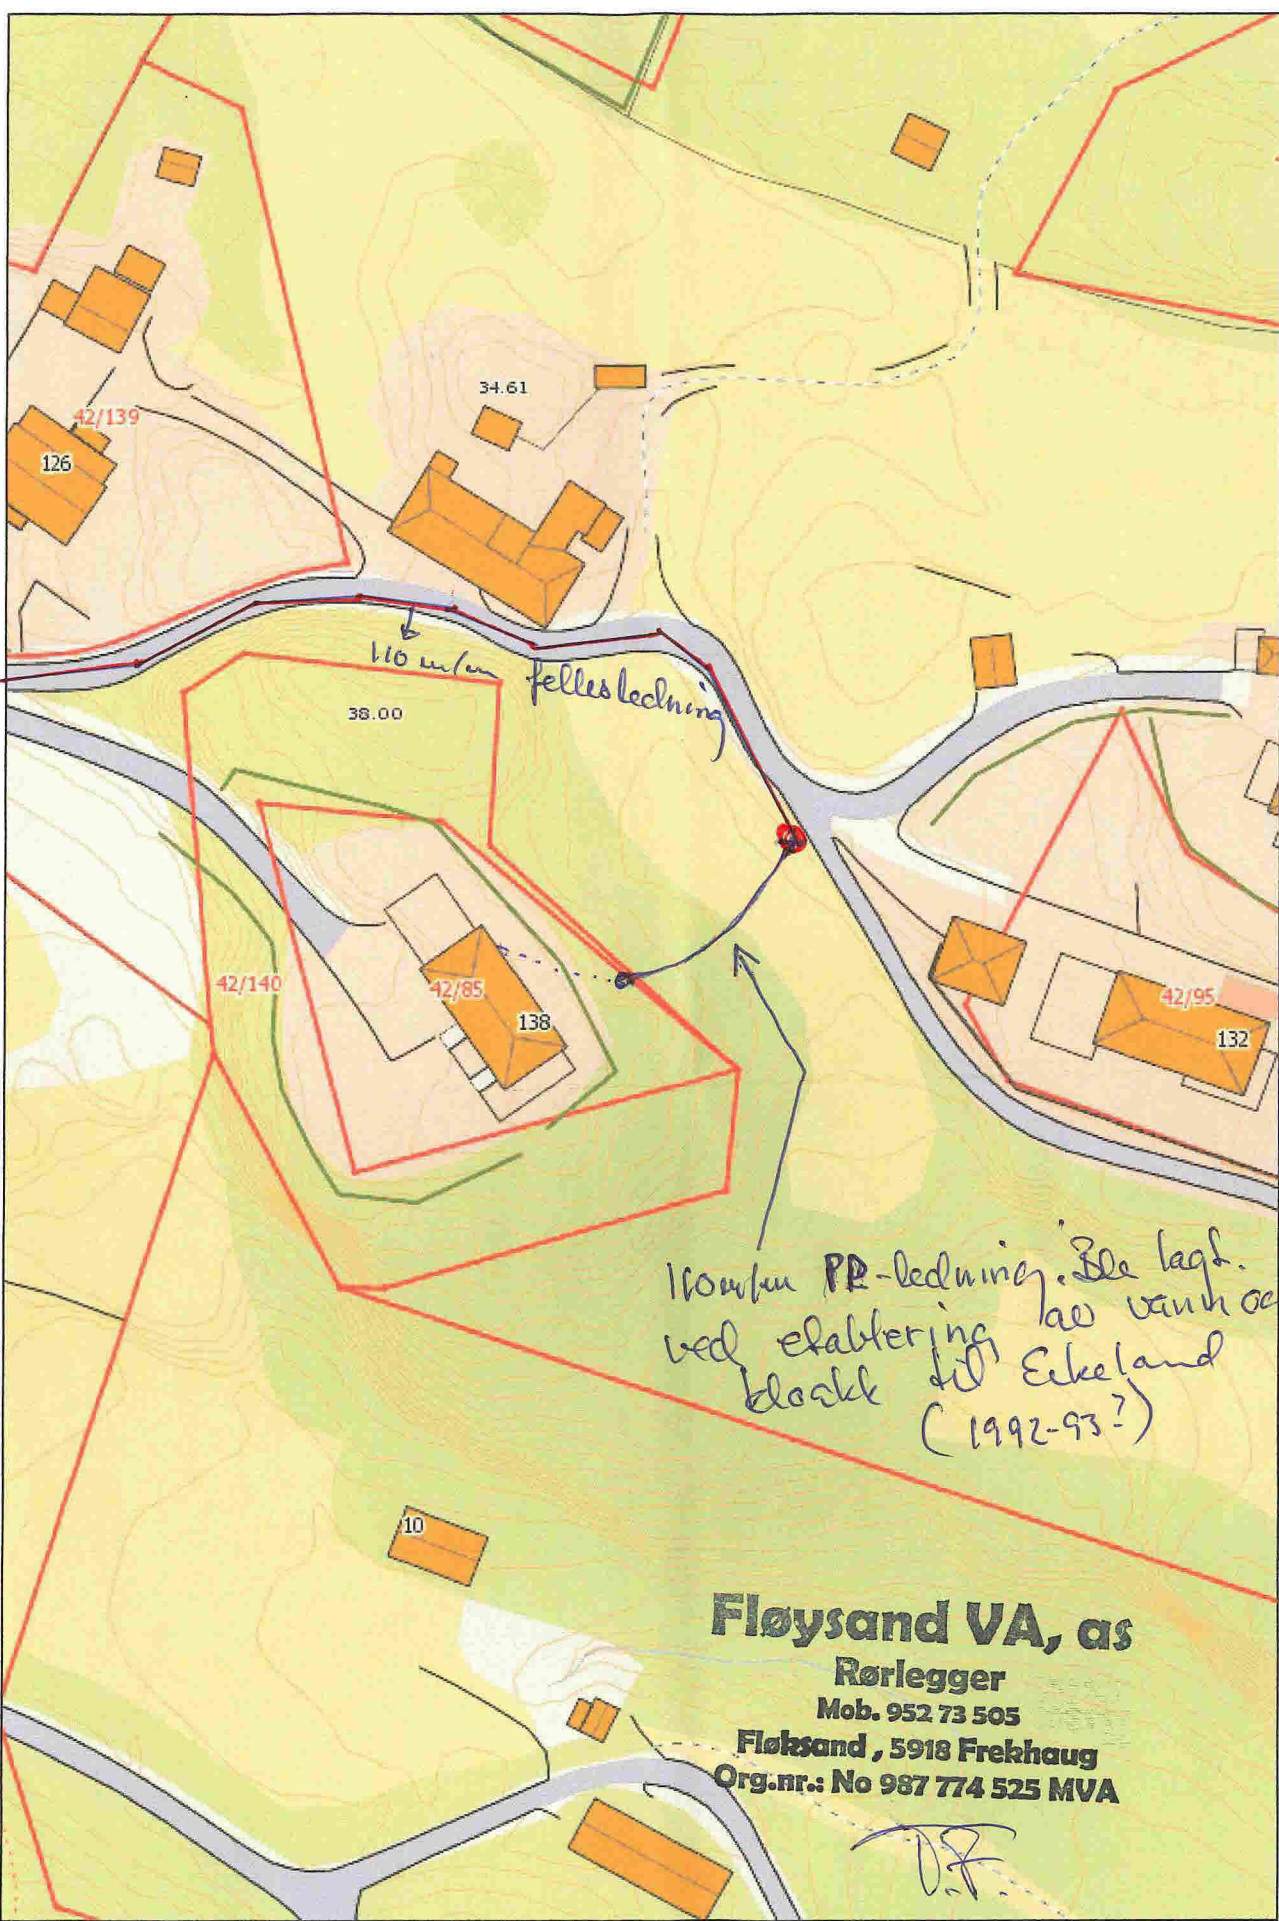

110 m/m felles ledning

110 m/m felles ledning. Ble lagt ved etablering av vann og kloakk til Eikeland (1992-93?)

Fløysand VA, as
Rørlegger
Mob. 952 73 505
Fløysand, 5918 Frekhaug
Org.nr.: No 987 774 525 MVA

G.nr 42 Brnr 85. Eikelandsvegen 138.
5917 Rogsland.

Sveinung Håkonsen.
Mob tlf: 950. 65 510.