



**Strekking av fiberkabel i eksisterende stolper for BKK/Bergen Fiber**



Steinar Jørgensen  
Anleggsleder



Fordelingsnett og TeleVareadresse:


Kvassnesvegen 54, 5914 Isdalstø

**BKK Nett AS** Kokstadvegen 37, 5020 Bergen

M: +47 97036156 | [www.bkk.no](http://www.bkk.no)



## Strekking kart 1

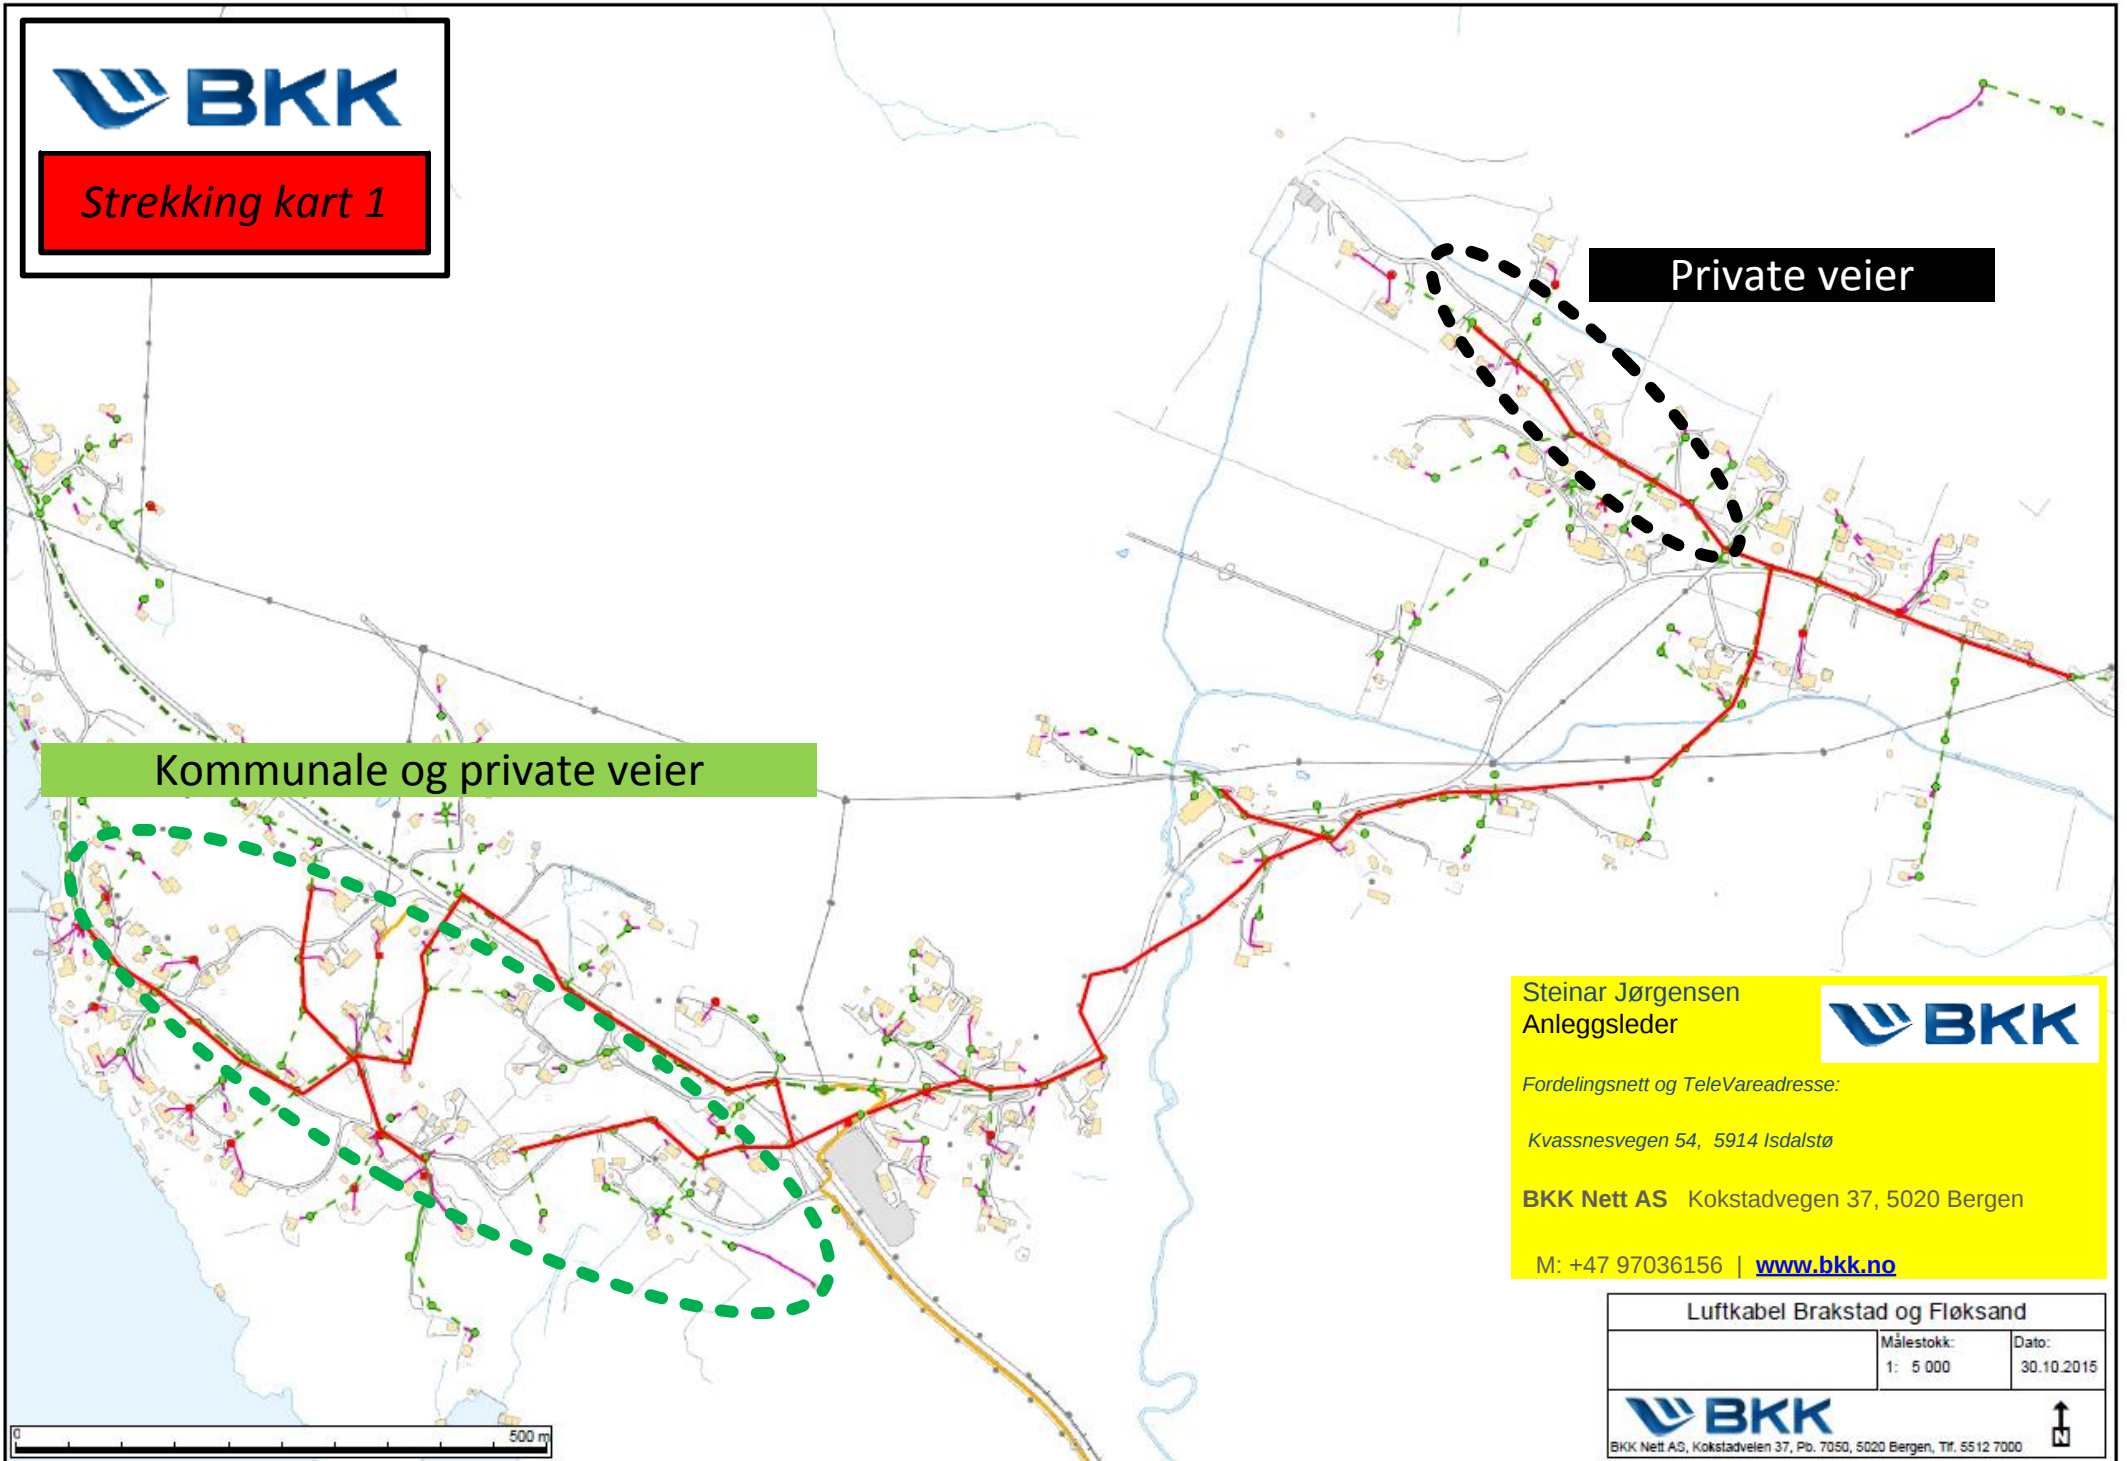

Private veier

Kommunale og private veier

Steinar Jørgensen  
Anleggsleder



Fordelingsnett og TeleVareadresse:

Kvassnesvegen 54, 5914 Isdalstø

**BKK Nett AS** Kokstadvegen 37, 5020 Bergen

M: +47 97036156 | [www.bkk.no](http://www.bkk.no)

Luftkabel Brakstad og Fløksand

Målestokk:  
1: 5 000

Dato:  
30.10.2015



BKK Nett AS, Kokstadveien 37, Pb. 7050, 5020 Bergen, Tlf. 5512 7000





## Strekking kart 2

Private veier

Steinar Jørgensen  
Anleggsleder




Fordelingsnett og TeleVareadresse:

Kvassnesvegen 54, 5914 Isdalstø

BKK Nett AS Kokstadvegen 37, 5020 Bergen

M: +47 97036156 | [www.bkk.no](http://www.bkk.no)

 

Luftkabel Tveit mot Brakstad

Målestokk:	Dato:
1: 4 000	30.10.2015



BKK Nett AS, Kokstadvegen 37, Pb. 7050, 5020 Bergen, Tlf. 55 12 7000





## Strekking kart 3

Luftstrek Holmeknappen mot Tveit

Målestokk: 1: 4 000  
Dato: 30.10.2015



BKK Nett AS, Kokstadveien 37, Pb. 7050, 5020 Bergen, TF. 56 12 7000



fylkesvei

Steinar Jørgensen  
Anleggsleder




Fordelingsnett og TeleVareadresse:

Kvassnesvegen 54, 5914 Isdalstø



BKK Nett AS Kokstadvegen 37, 5020 Bergen

M: +47 97036156 | [www.bkk.no](http://www.bkk.no)

# 60 sone Strekking i stolper

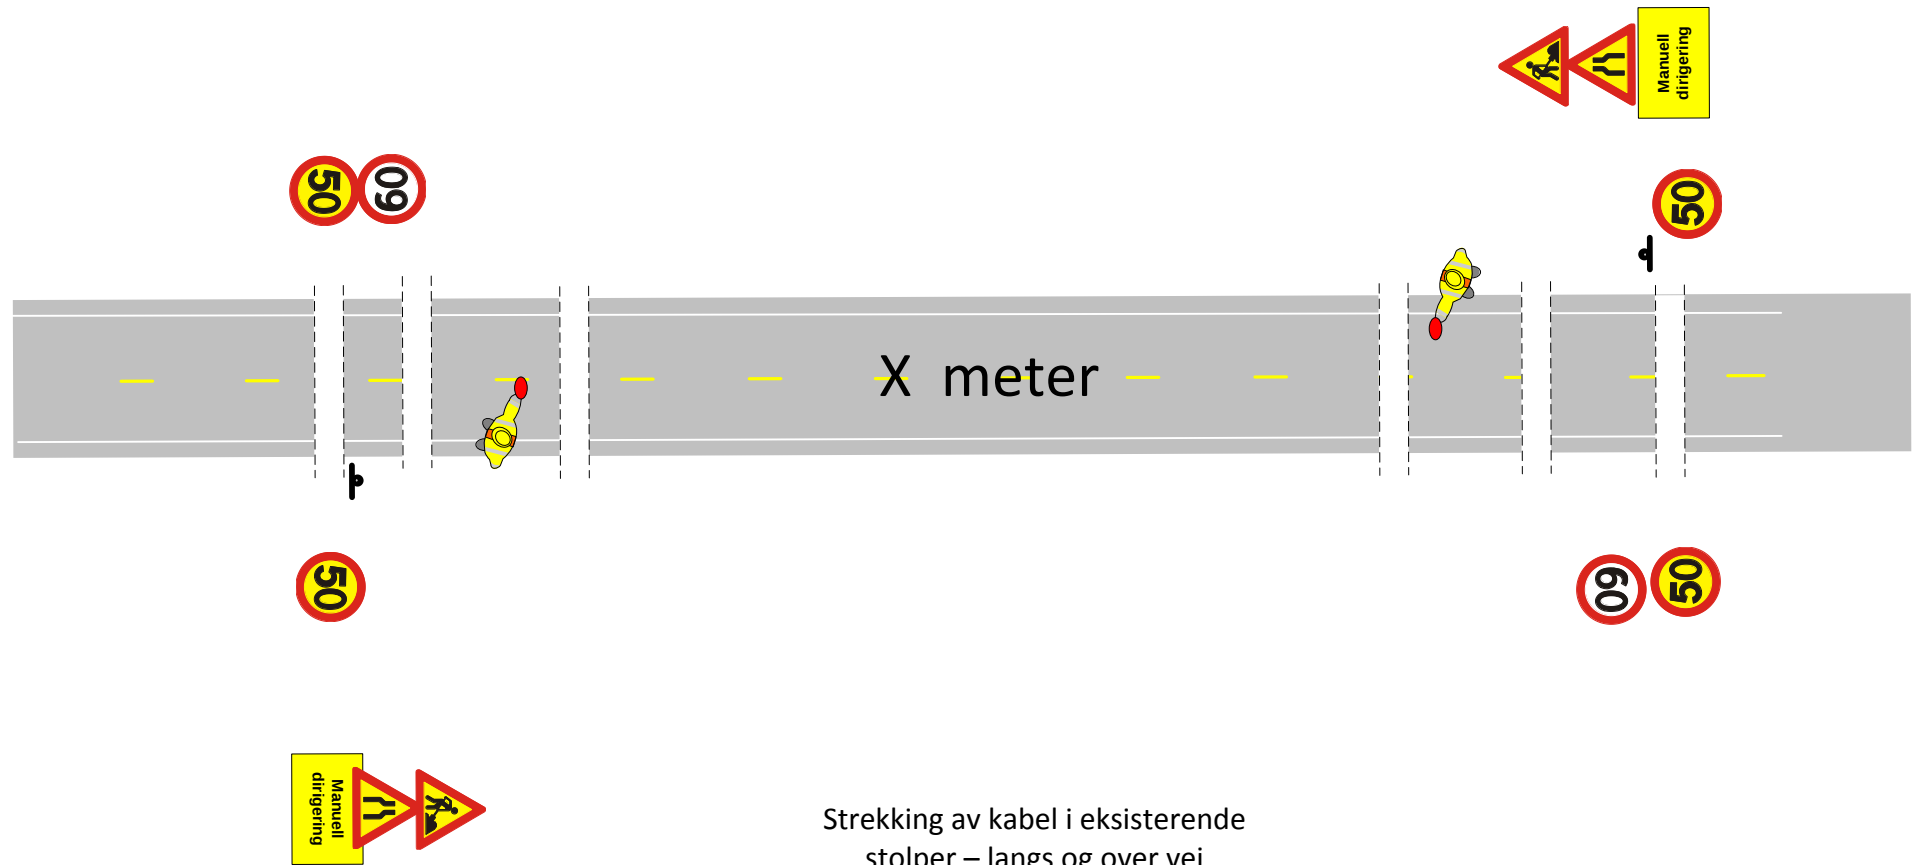

# 50 sone *Strekking i stolper*

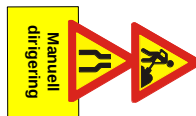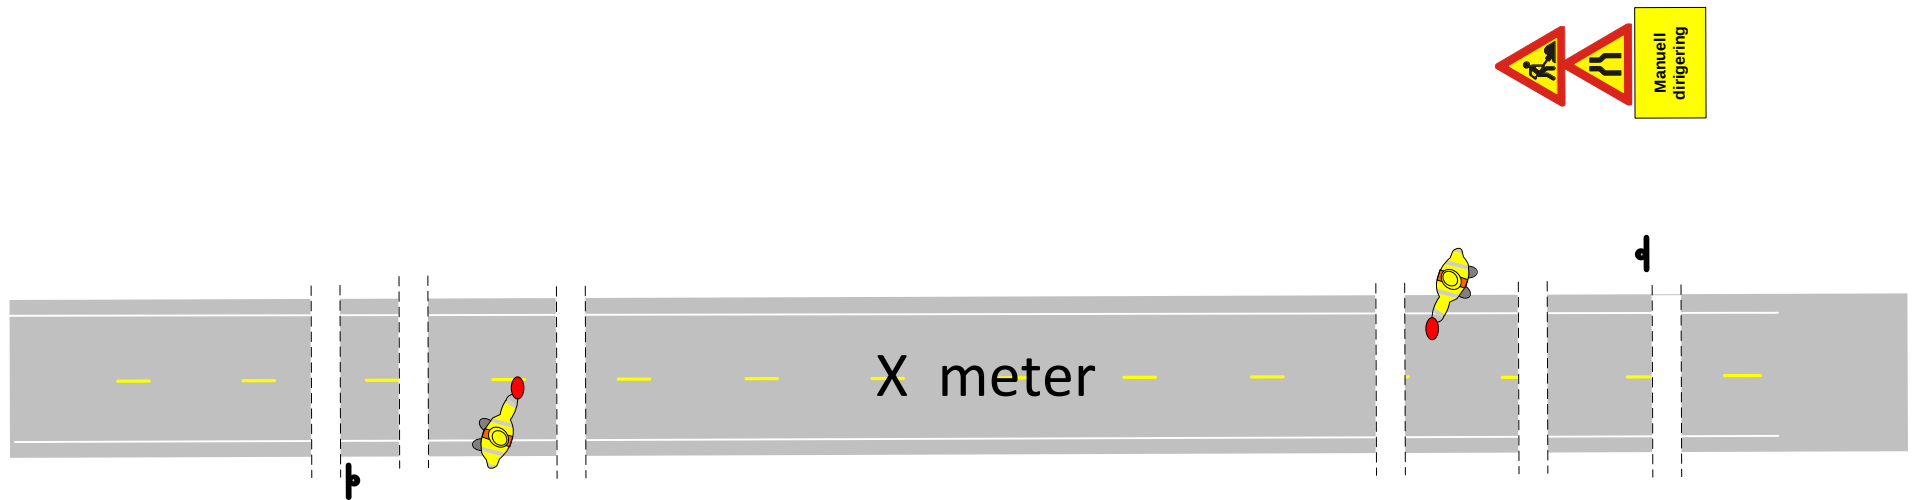

Strekking av kabel i eksisterende stolper – langs og over vei