

SITUASJONSKART

Gnr/Bnr: 52/1
Adresse: Kårbø
Eigar/søkar: Magnhild S.Tofting

Kvalitet : FKB-B

Gjeldande plan : Kommuneplan
Planformål : LNF

Vår referanse: Amg






Sign.




MELAND
KOMMUNE



Målestokk: 1:500
Dato: 18.05.2015

-  Gjerde
-  Usikker eigedomsgrense
-  Målt eigedomsgrense
-  Bolighus
-  Andre bygg

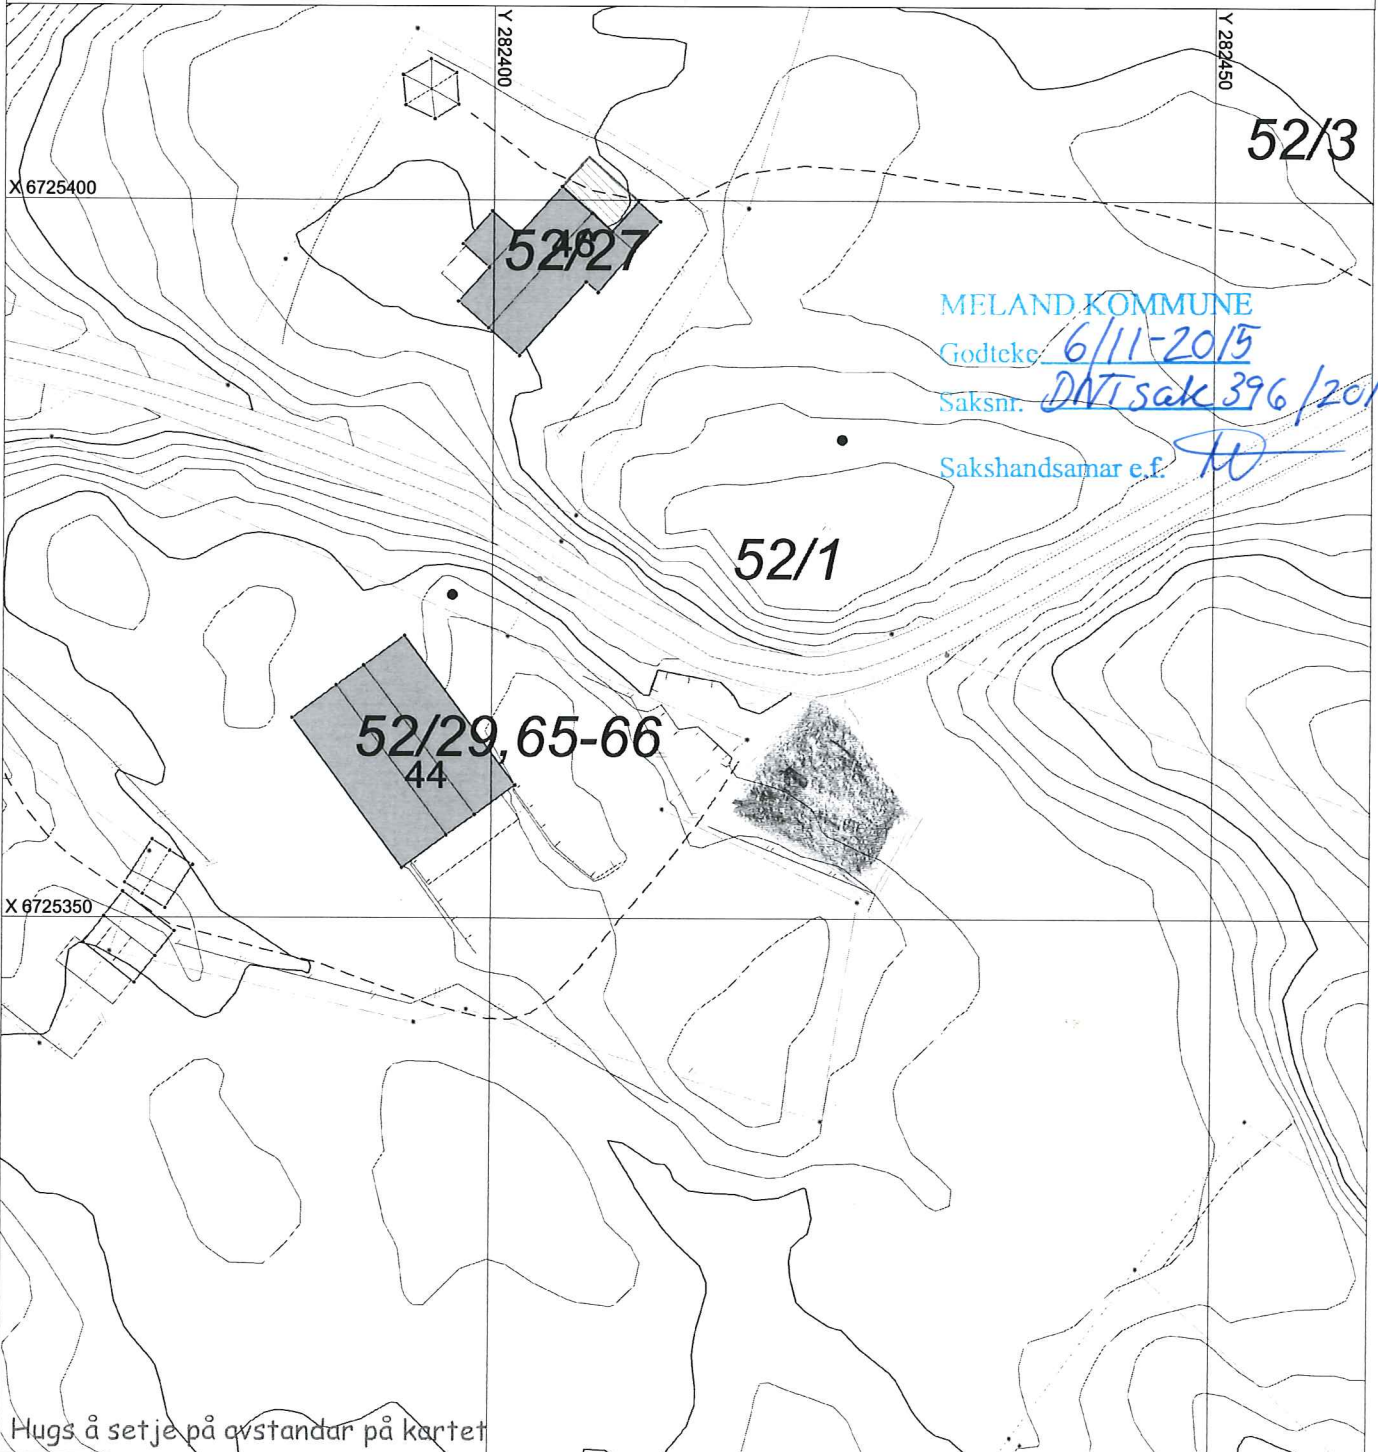

Hugs å setje på avstandar på kartet

SITUASJONSPLAN

 Tiltak

Underskrift Situasjonsplan

Dato