

SITUASJONSKART

Gnr/Bnr: Gnr 23 bnr 221
Adresse:
Eigar/søkar:
Kvalitet :



MELAND
KOMMUNE




Målestokk: 1:1000
Dato: 24.03.2014

Gjeldande plan : Reguleringsplan
Planformål : Bustadområde

Vår referanse:

Sign.

- | | | | |
|--|-----------------------|--|------------|
| | Gjerde | | Bolighus |
| | Usikker eigdomsgrense | | Andre bygg |
| | Målt eigdomsgrense | | |

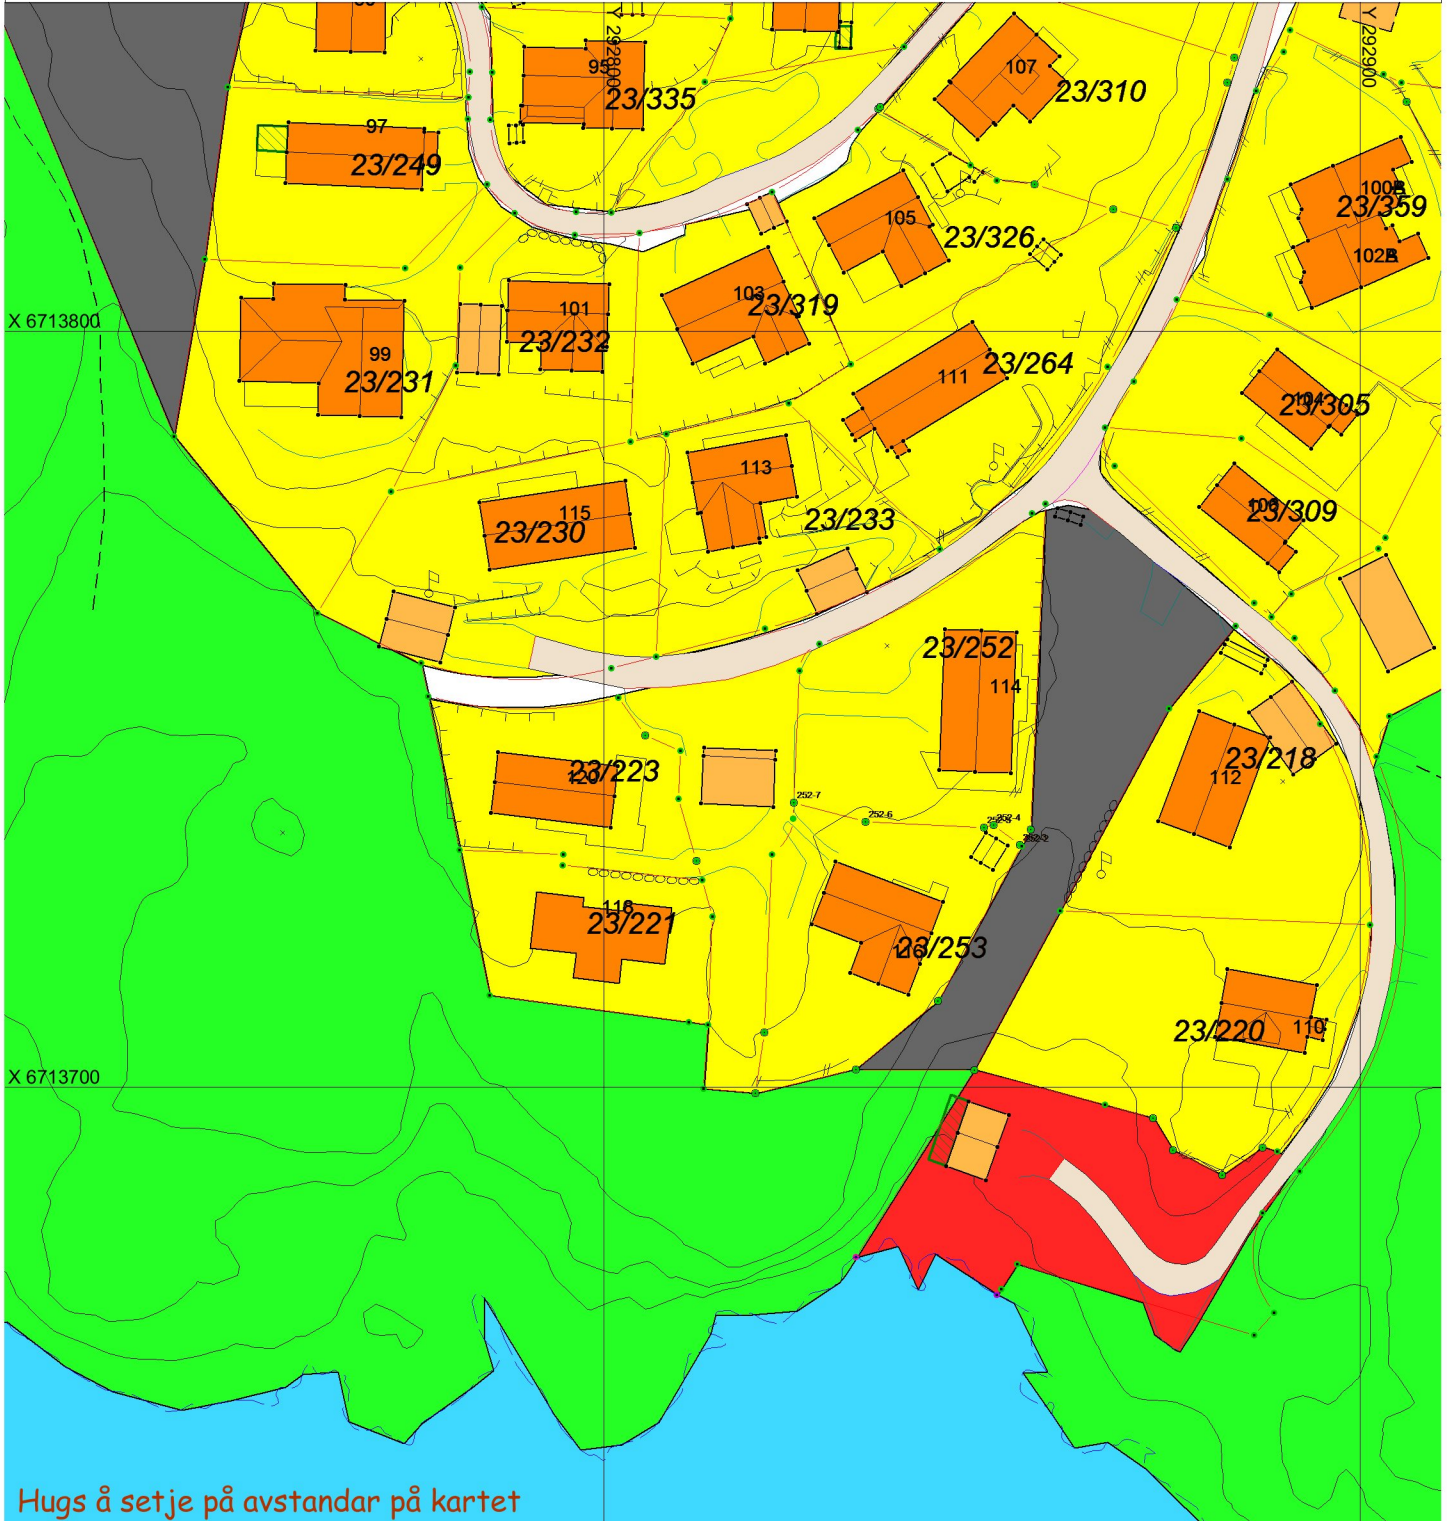

Hugs å setje på avstandar på kartet

SITUASJONSPLAN

Tiltak

Underskrift Situasjonsplan

Dato