





### SITUASJONSKART

Gnr/Bnr: 1/169  
Adresse: Flatøyvegen 16  
Eigar/søkar: Steinar Hansen

Kvalitet : FKB-B

Gjeldande plan : Reguleringsplan  
Planformål : Bustad

Vår referanse: PAS

Sign. ....




Målestokk: 1:500  
Dato: 28.08.2015

MELAND  
KOMMUNE



- Gjerde
- Usikker eigedomsgrense
- Målt eigedomsgrense
- Bolighus
- Andre bygg

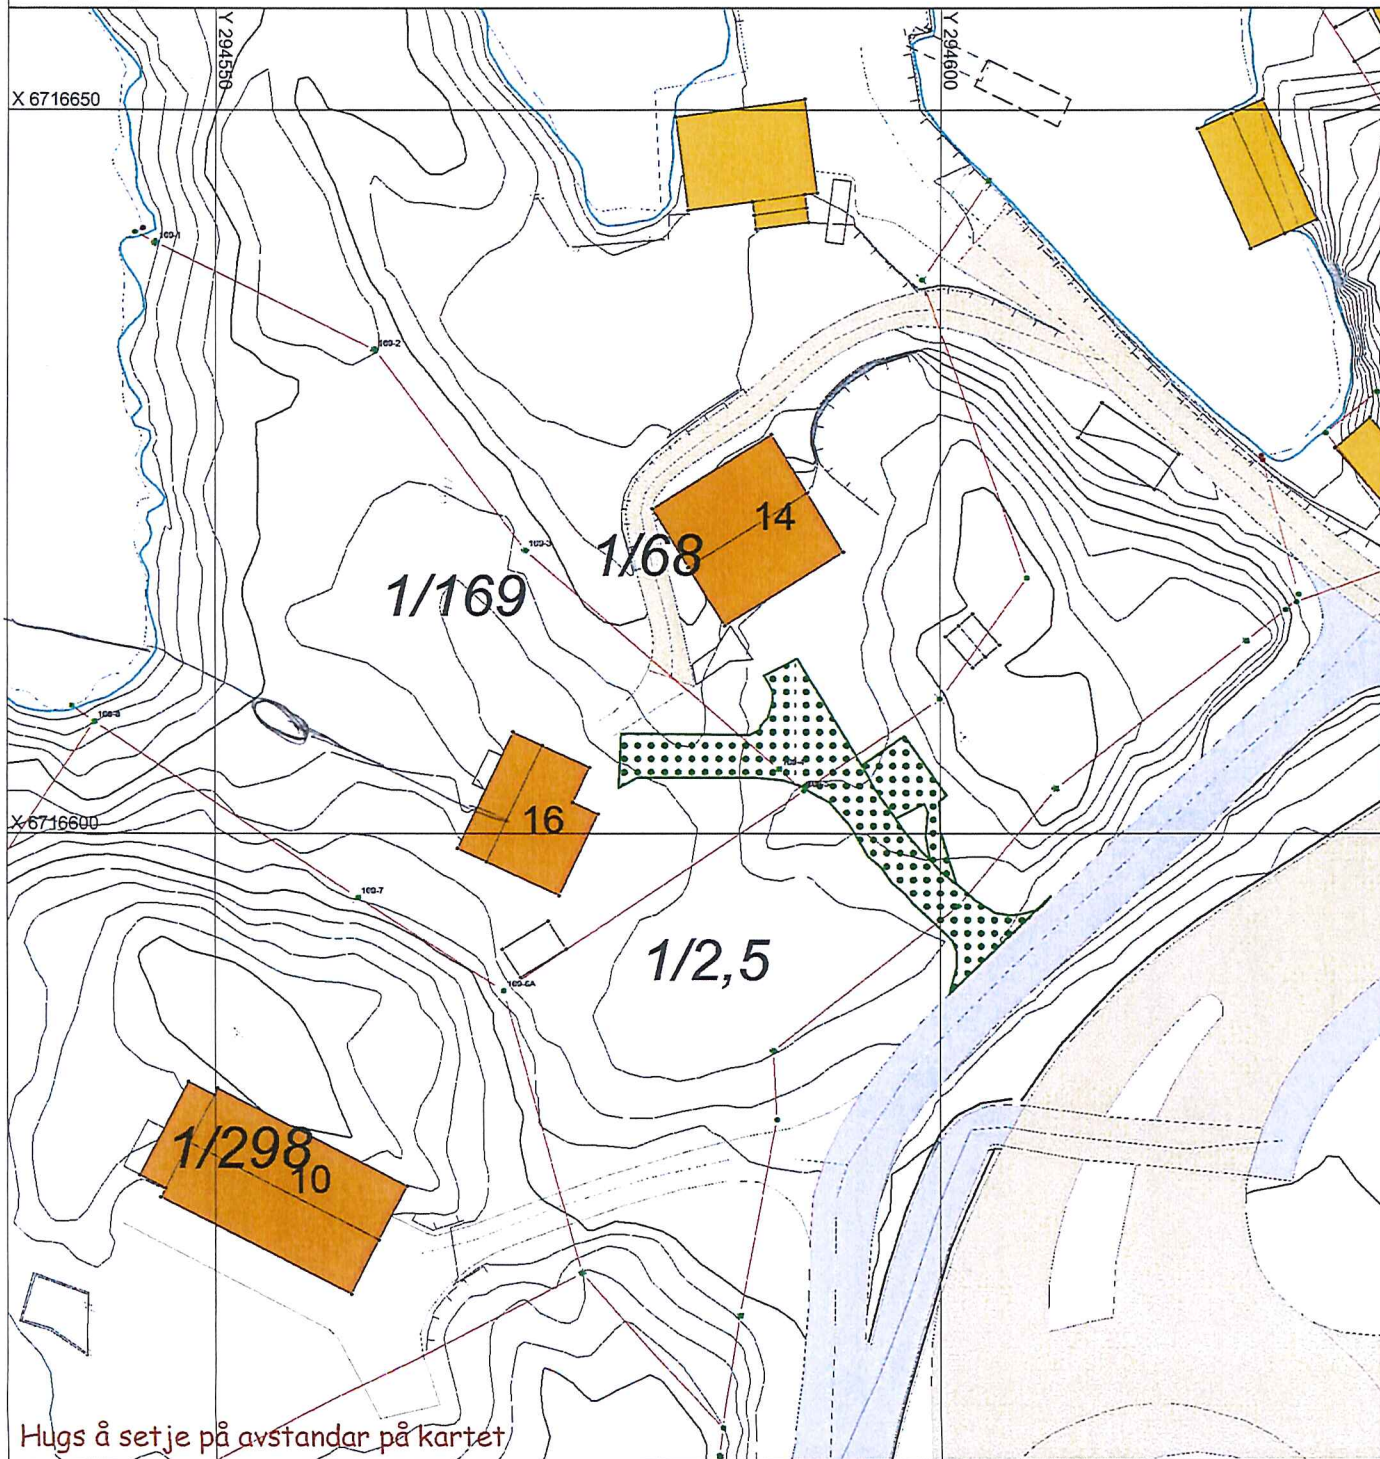

Hugs å setje på avstandar på kartet

### SITUASJONSPLAN

Tiltak

Underskrift Situasjonsplan      Dato