

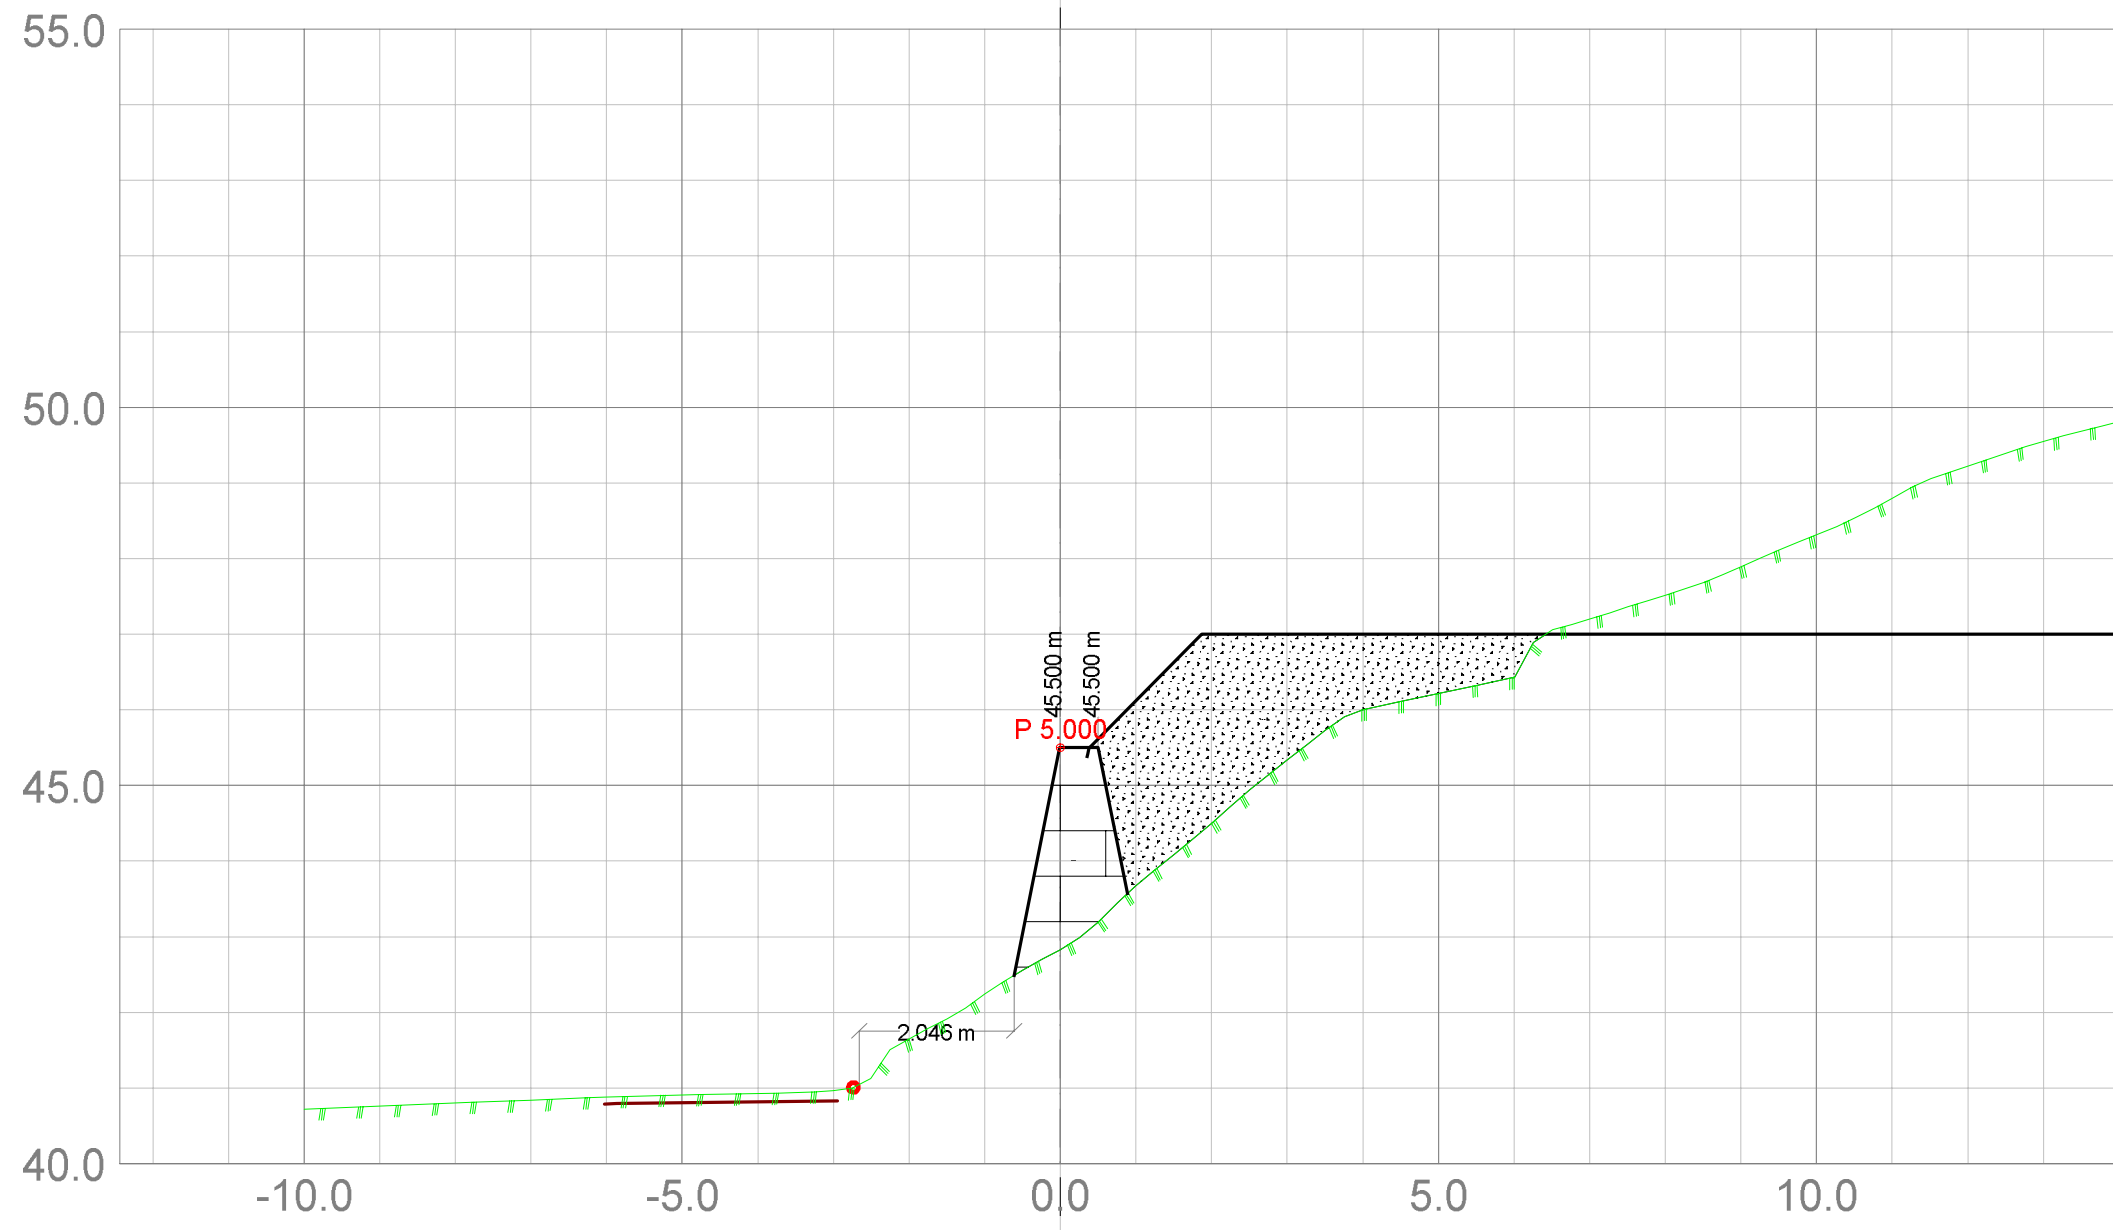



-  Teo.Gmi 0: Overflate
-  Teo.Gmi 1: Trau
-  Teo.Gmi 102: Teo vegkropp
-  Fys.Gmi 1: Vegsituasjon40
-  Av.snitt 32001: Eksist_veg
-  Av.snitt 32004: Grense
-  Av.snitt 40500: Byggegropp

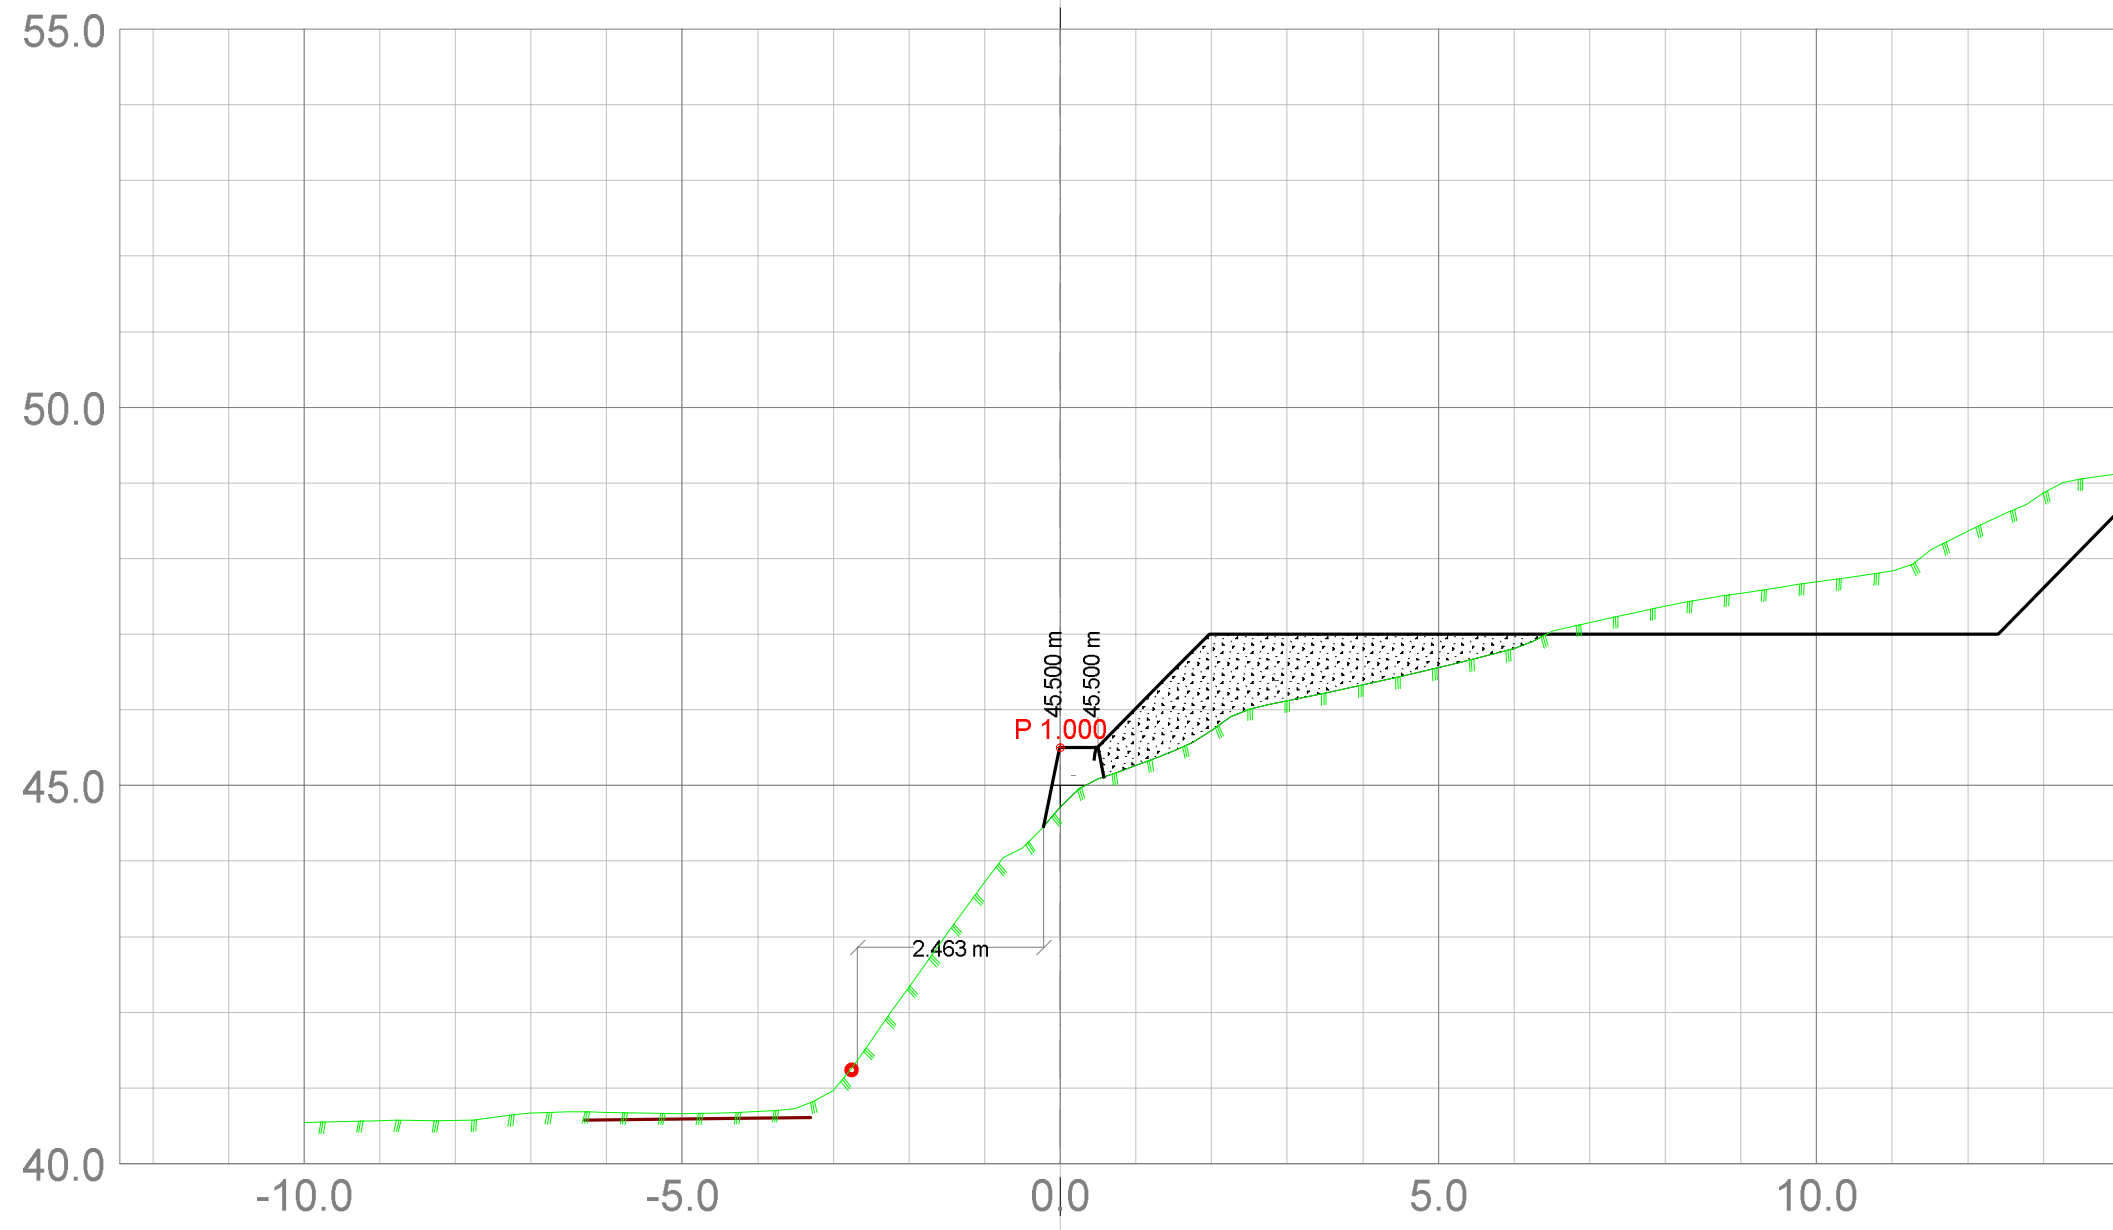


Norbohus Villanger & Sønner AS				
Dato	Konstr./tegnet	Godkjent	Målestokk	 <small>Epost: sigmund@sh-oppmaling.no Tlf 472 99 092</small>
03.11.2015	sh		1:100	
Tverrprofiltegning_MUR_rev_nov15			Erstattet for:	Erstattet av:
Situasjonsplan gnr 27, bnr 195			305	
Tiltakshaver: Reksten og Medhus Eide				
Herwisning:		Beregning:		Meland kommune


-  Teo.Gmi 0: Overflate
-  Teo.Gmi 1: Trau
-  Teo.Gmi 102: Teo vegkropp
-  Fys.Gmi 1: Vegsituasjon40
-  Av.snitt 32001: Eksist_veg
-  Av.snitt 32004: Grense
-  Av.snitt 40500: Byggeprop




Norbohus Villanger & Sønner AS				
Dato	Konstr./tegnet	Godkjent	Målestokk	 <small>Epost: sigmund@sh-oppmaling.no Tlf 472 99 092</small>
03.11.2015	sh		1:100	
Tverrprofiltegning_MUR_rev_nov15			Erstattet for:	Erstattet av:
Situasjonsplan gnr 27, bnr 195			305	
Tiltakshaver: Reksten og Medhus Eide				
Herwisning:		Beregning:		Meland kommune


-  Teo.Gmi 0: Overflate
-  Teo.Gmi 1: Trau
-  Teo.Gmi 102: Teo vegkropp
-  Fys.Gmi 1: Vegsituasjon40
-  Av.snitt 32001: Eksist_veg
-  Av.snitt 32004: Grense
-  Av.snitt 40500: Byggegropp

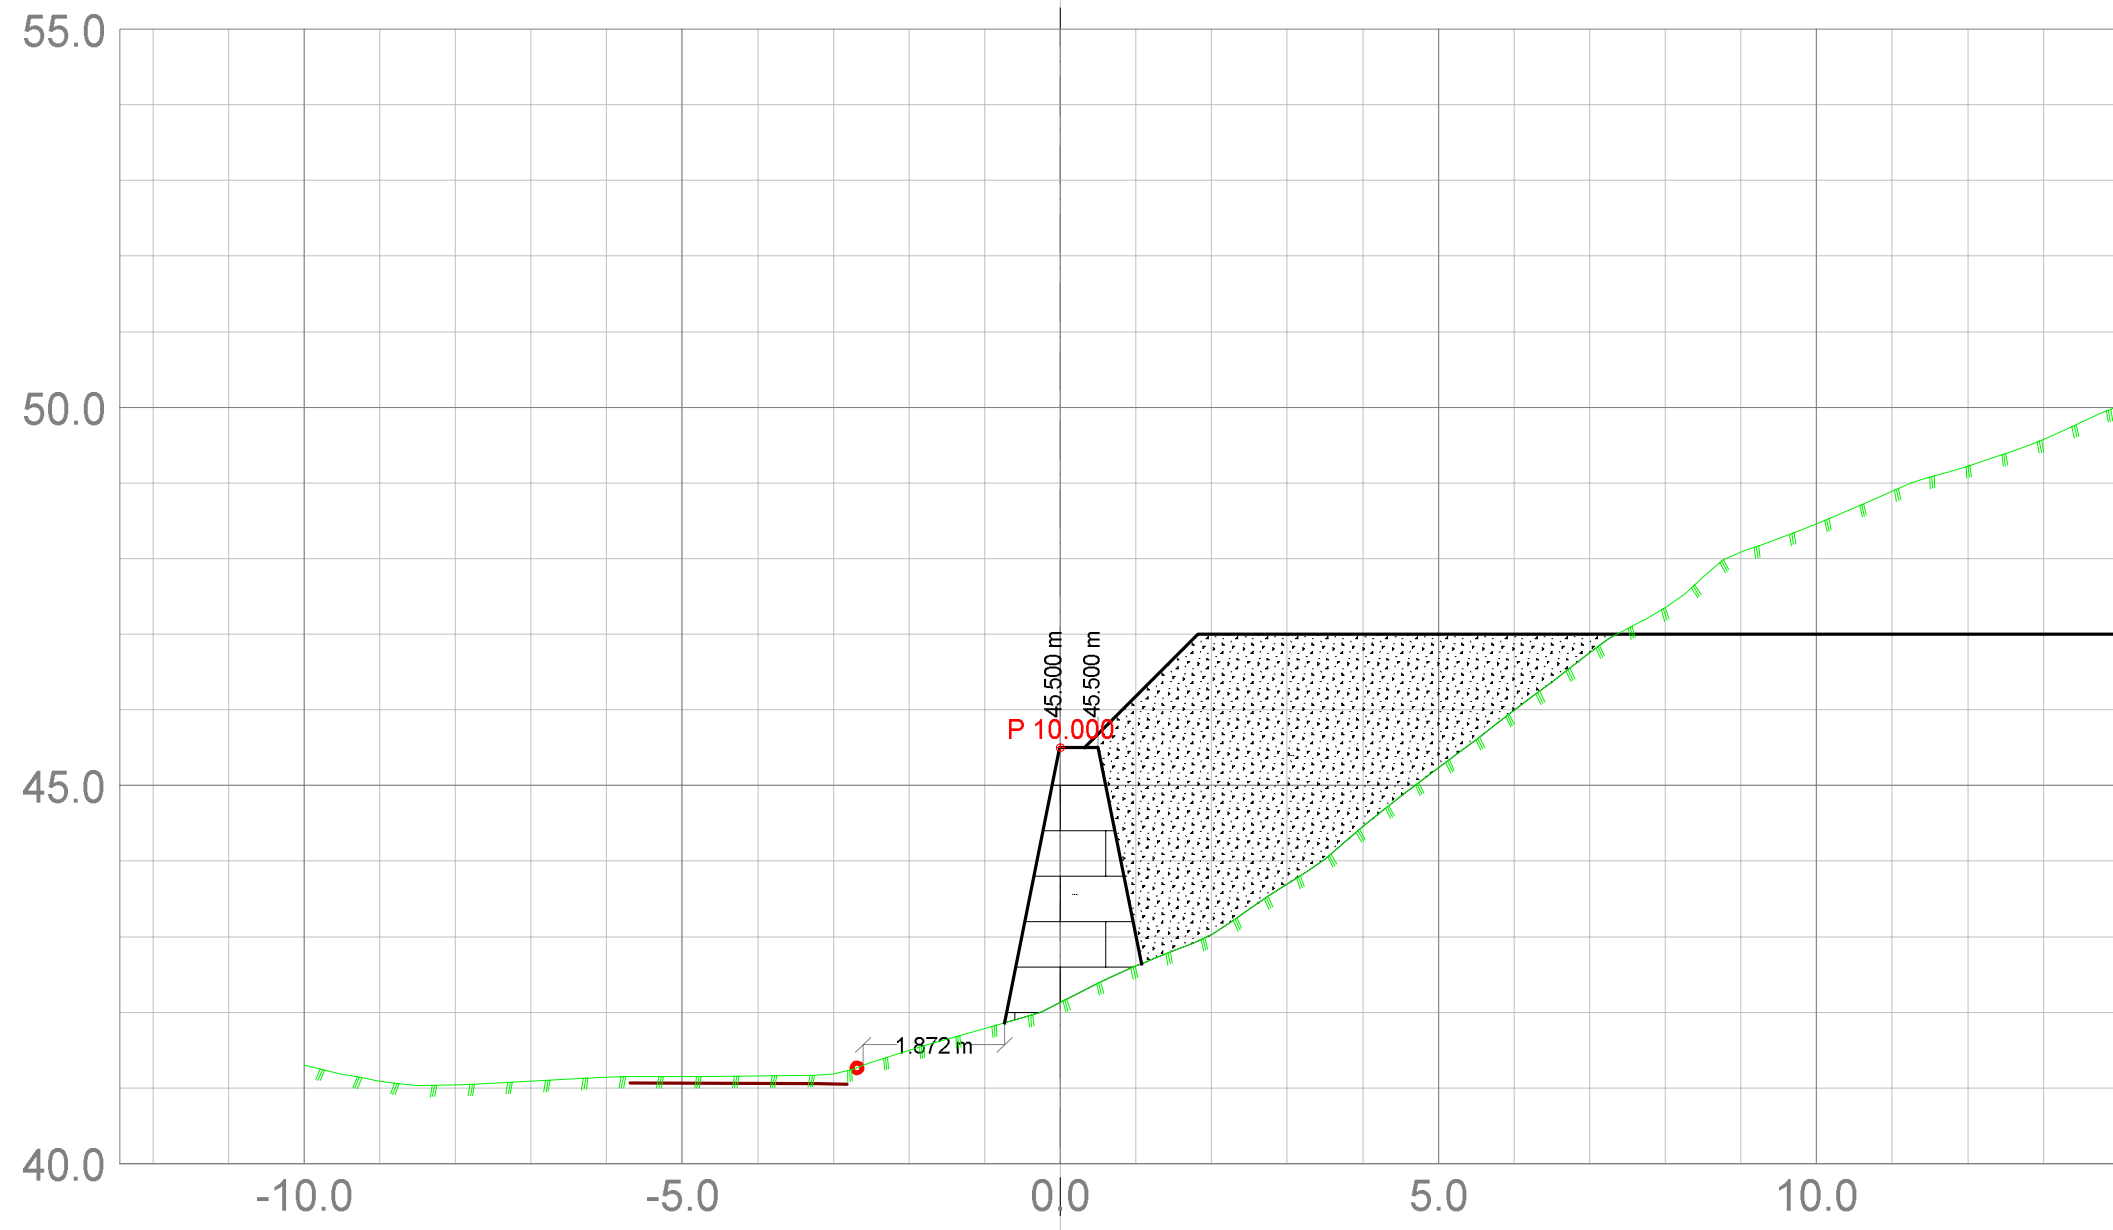


Norbohus Villanger & Sønner AS				
Dato	Konstr./tegnet	Godkjent	Målestokk	 <small>Epost: sigmund@sh-oppmaling.no Tlf 472 99 092</small>
03.11.2015	sh		1:100	
Tverrprofiltegning_MUR_rev_nov15			Erstattet for:	Erstattet av:
Situasjonsplan gnr 27, bnr 195			305	
Tiltakshaver: Reksten og Medhus Eide				
Herwisning:		Beregning:	Meland kommune	


-  Teo.Gmi 0: Overflate
-  Teo.Gmi 1: Trau
-  Teo.Gmi 102: Teo vegkropp
-  Fys.Gmi 1: Vegsituasjon40
-  Av.snitt 32001: Eksist_veg
-  Av.snitt 32004: Grense
-  Av.snitt 40500: Byggegropp

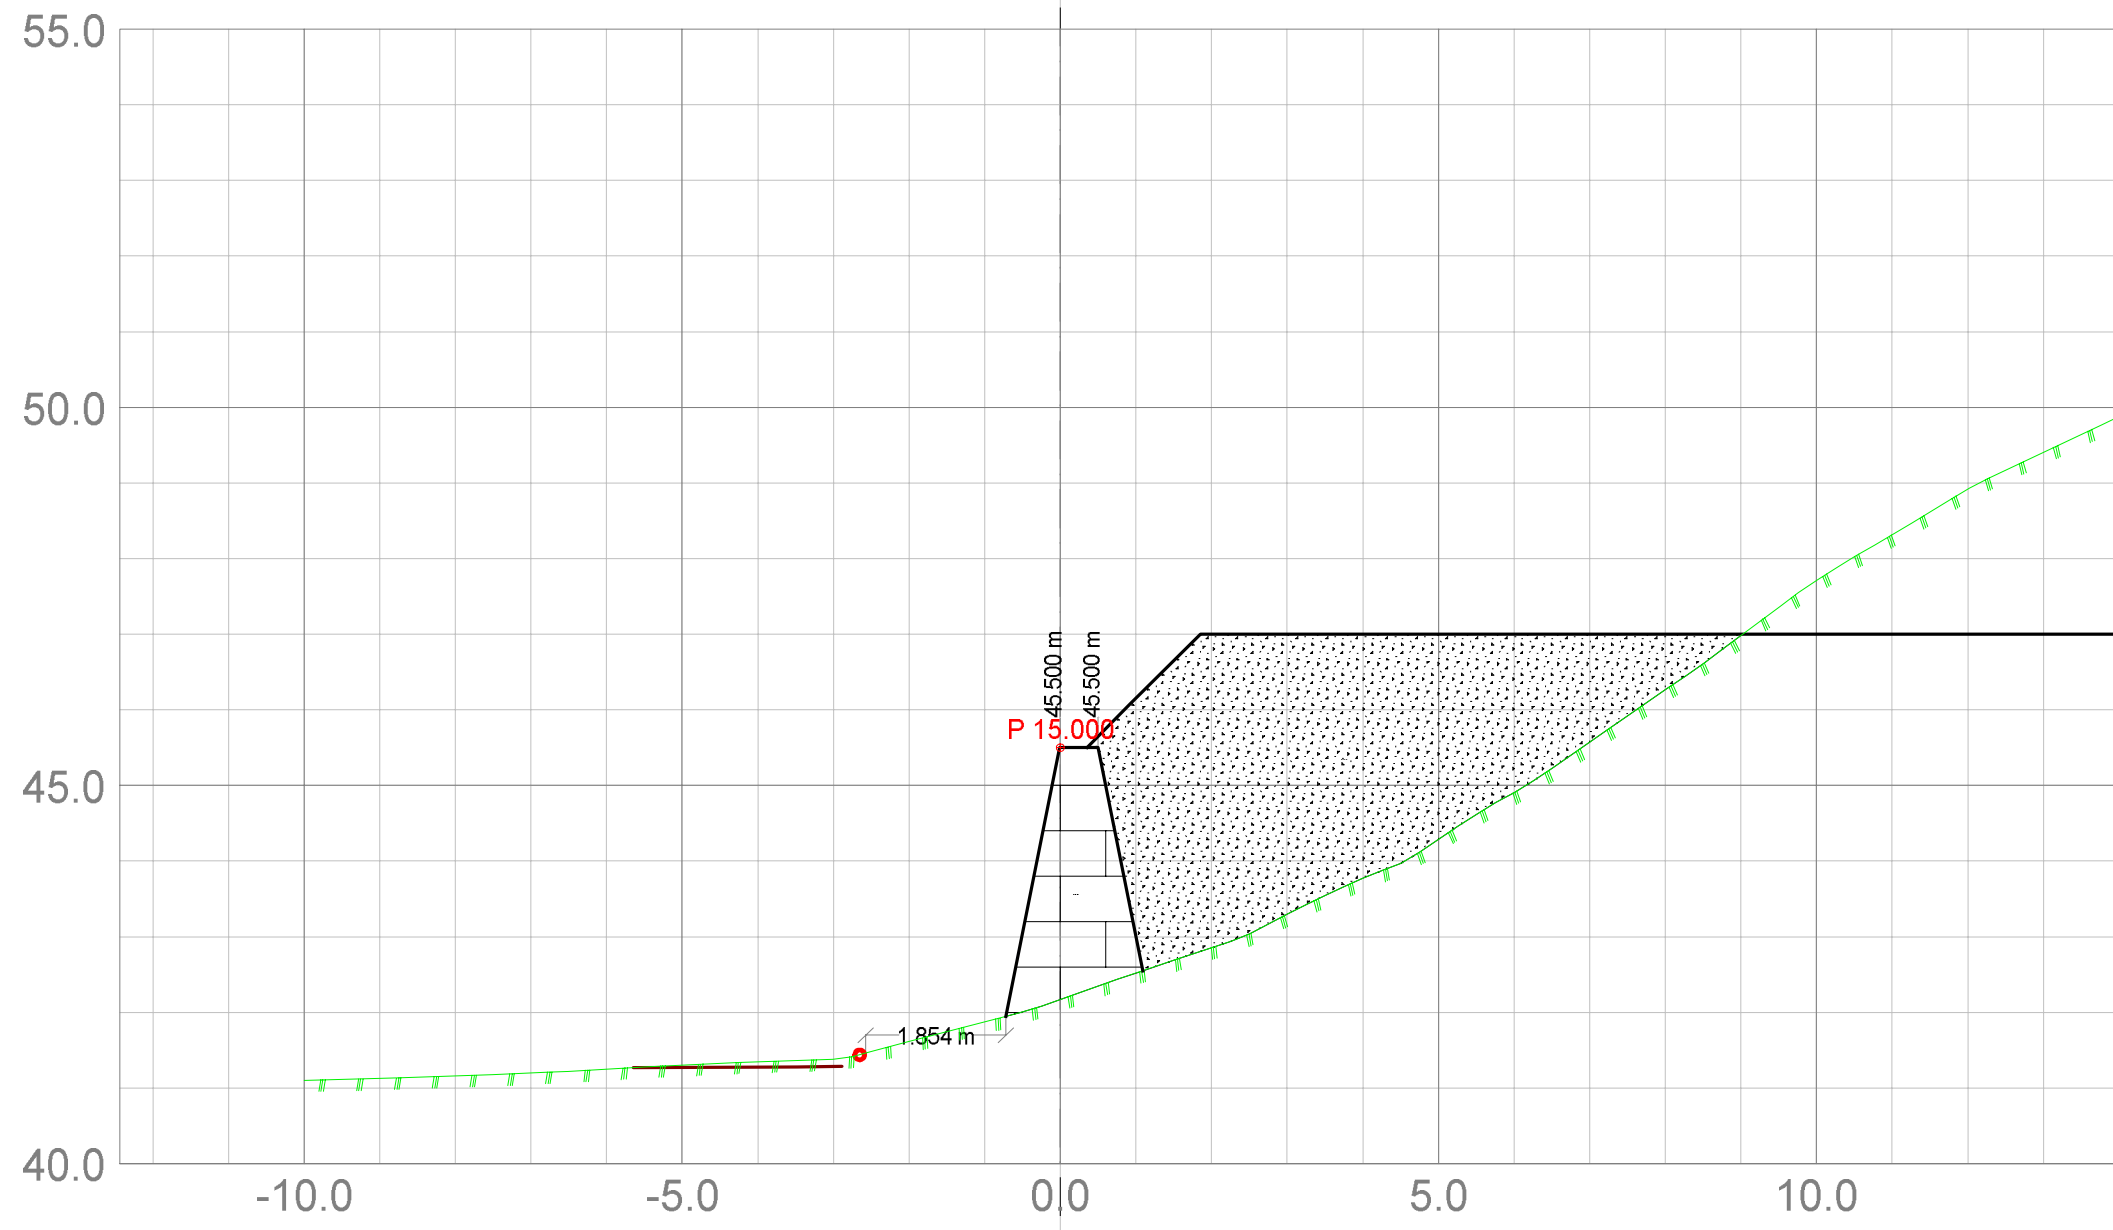


Norbohus Villanger & Sønner AS				
Dato	Konstr./tegnet	Godkjent	Målestokk	 <small>Epost: sigmund@sh-oppmaling.no Tlf 472 99 092</small>
03.11.2015	sh		1:100	
Tverrprofiltegning_MUR_rev_nov15			Erstattning for:	Erstattet av:
Situasjonsplan gnr 27, bnr 195			305	
Tiltakshaver: Reksten og Medhus Eide				
Hermsning:		Beregning:		Meland kommune


-  Teo.Gmi 0: Overflate
-  Teo.Gmi 1: Trau
-  Teo.Gmi 102: Teo vegkropp
-  Fys.Gmi 1: Vegsituasjon40
-  Av.snitt 32001: Eksist_veg
-  Av.snitt 32004: Grense
-  Av.snitt 40500: Byggegropp

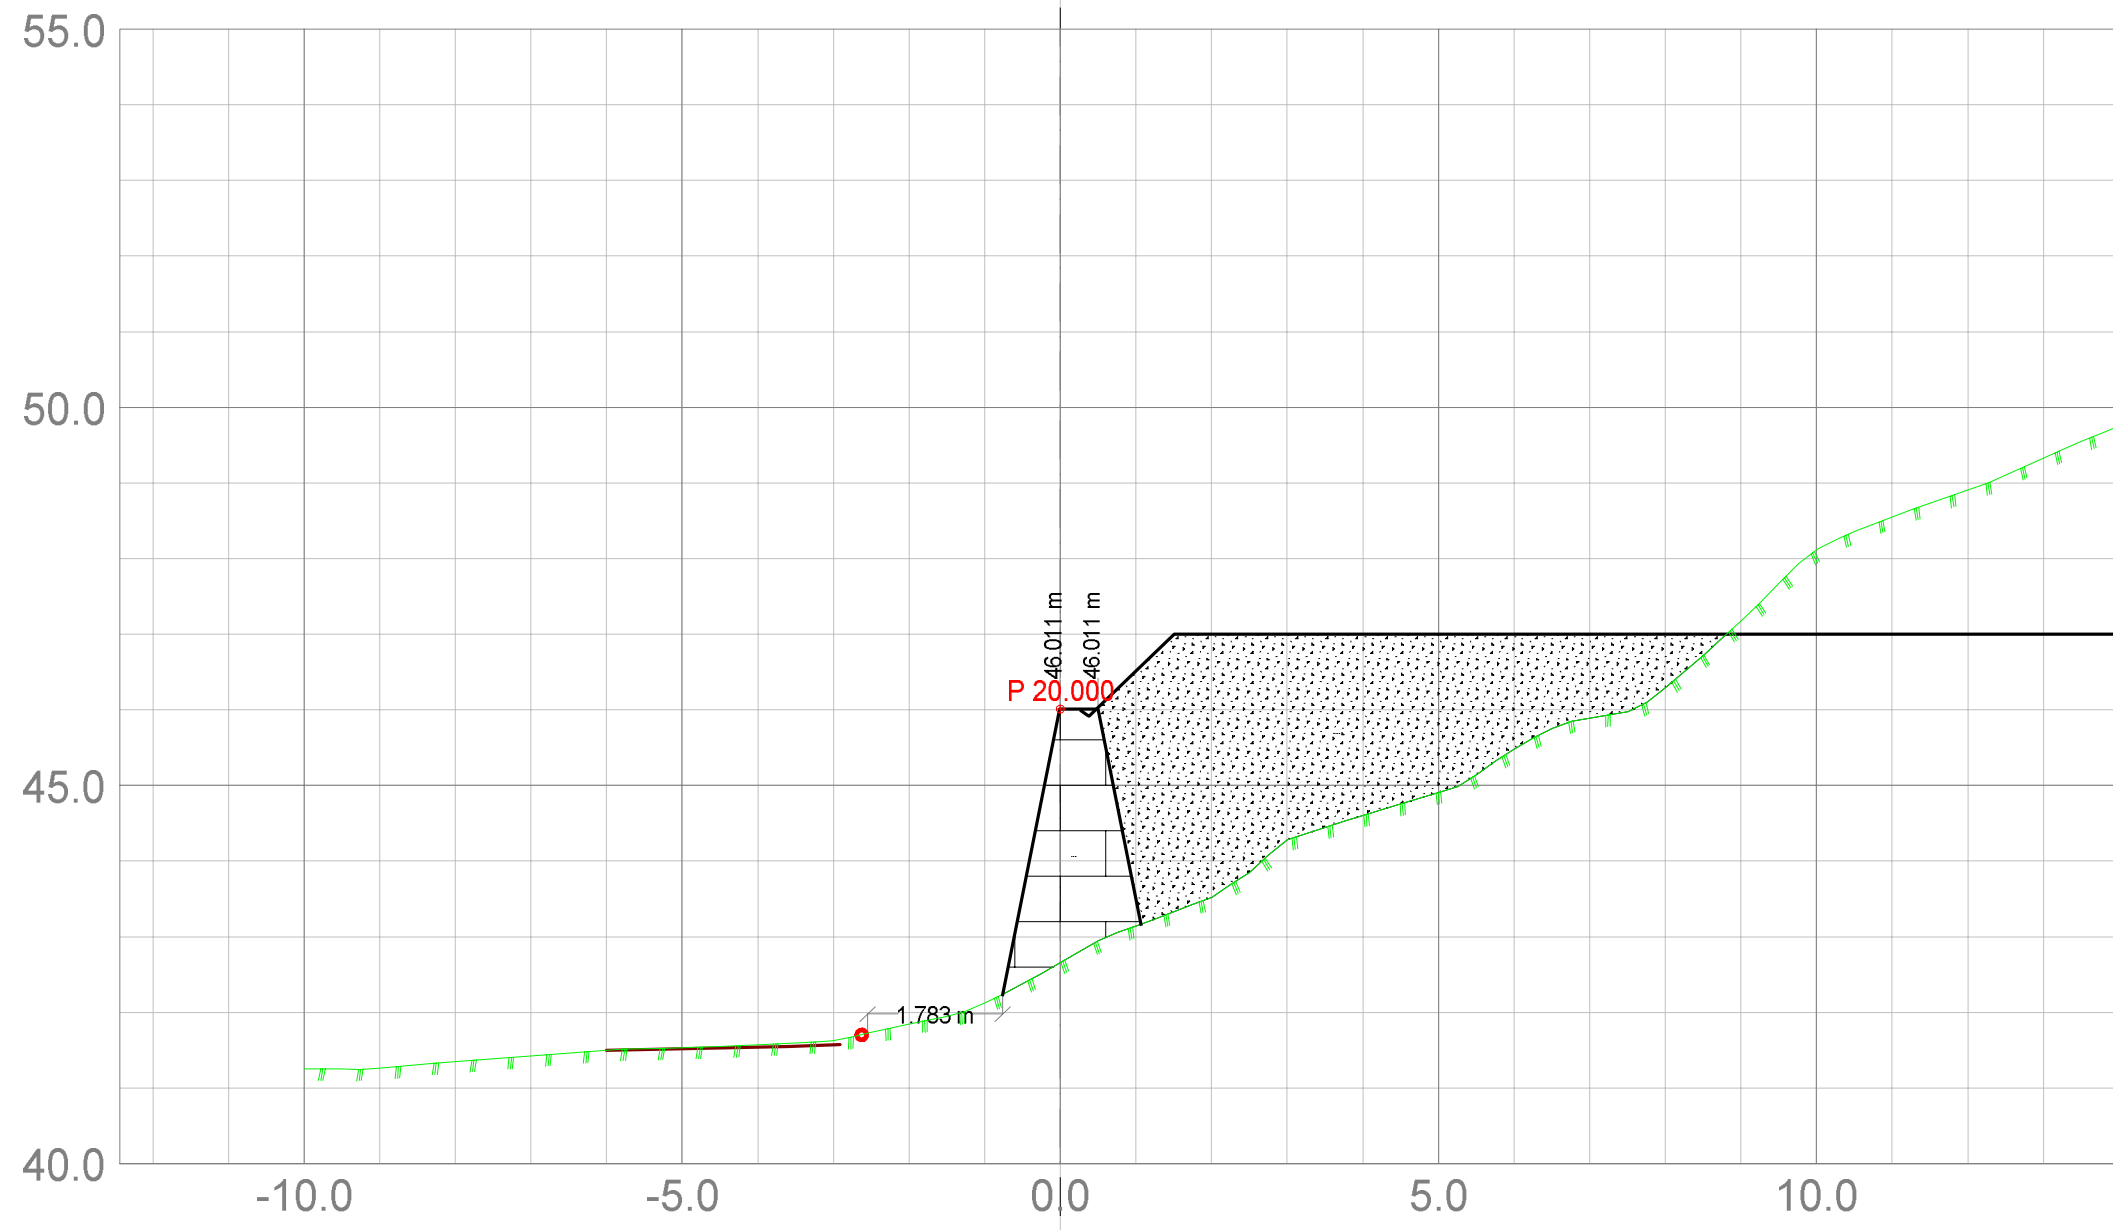


Norbohus Villanger & Sønner AS				
Dato	Konstr./tegnst	Godkjent	Målestokk	 Epost: slgmund@sh-oppmaling.no Tlf 472 99 092
03.11.2015	sh		1:100	
Tverrprofiltegning_MUR_rev_nov15			Erstattet for:	Erstattet av:
Situasjonsplan gnr 27, bnr 195			305	
Tiltakshaver: Reksten og Medhus Eide				
Heravsnitt:		Beregning:		Meland kommune


-  Teo.Gmi 0: Overflate
-  Teo.Gmi 1: Trau
-  Teo.Gmi 102: Teo vegkropp
-  Fys.Gmi 1: Vegsituasjon40
-  Av.snitt 32001: Eksist_veg
-  Av.snitt 32004: Grense
-  Av.snitt 40500: Byggeprop

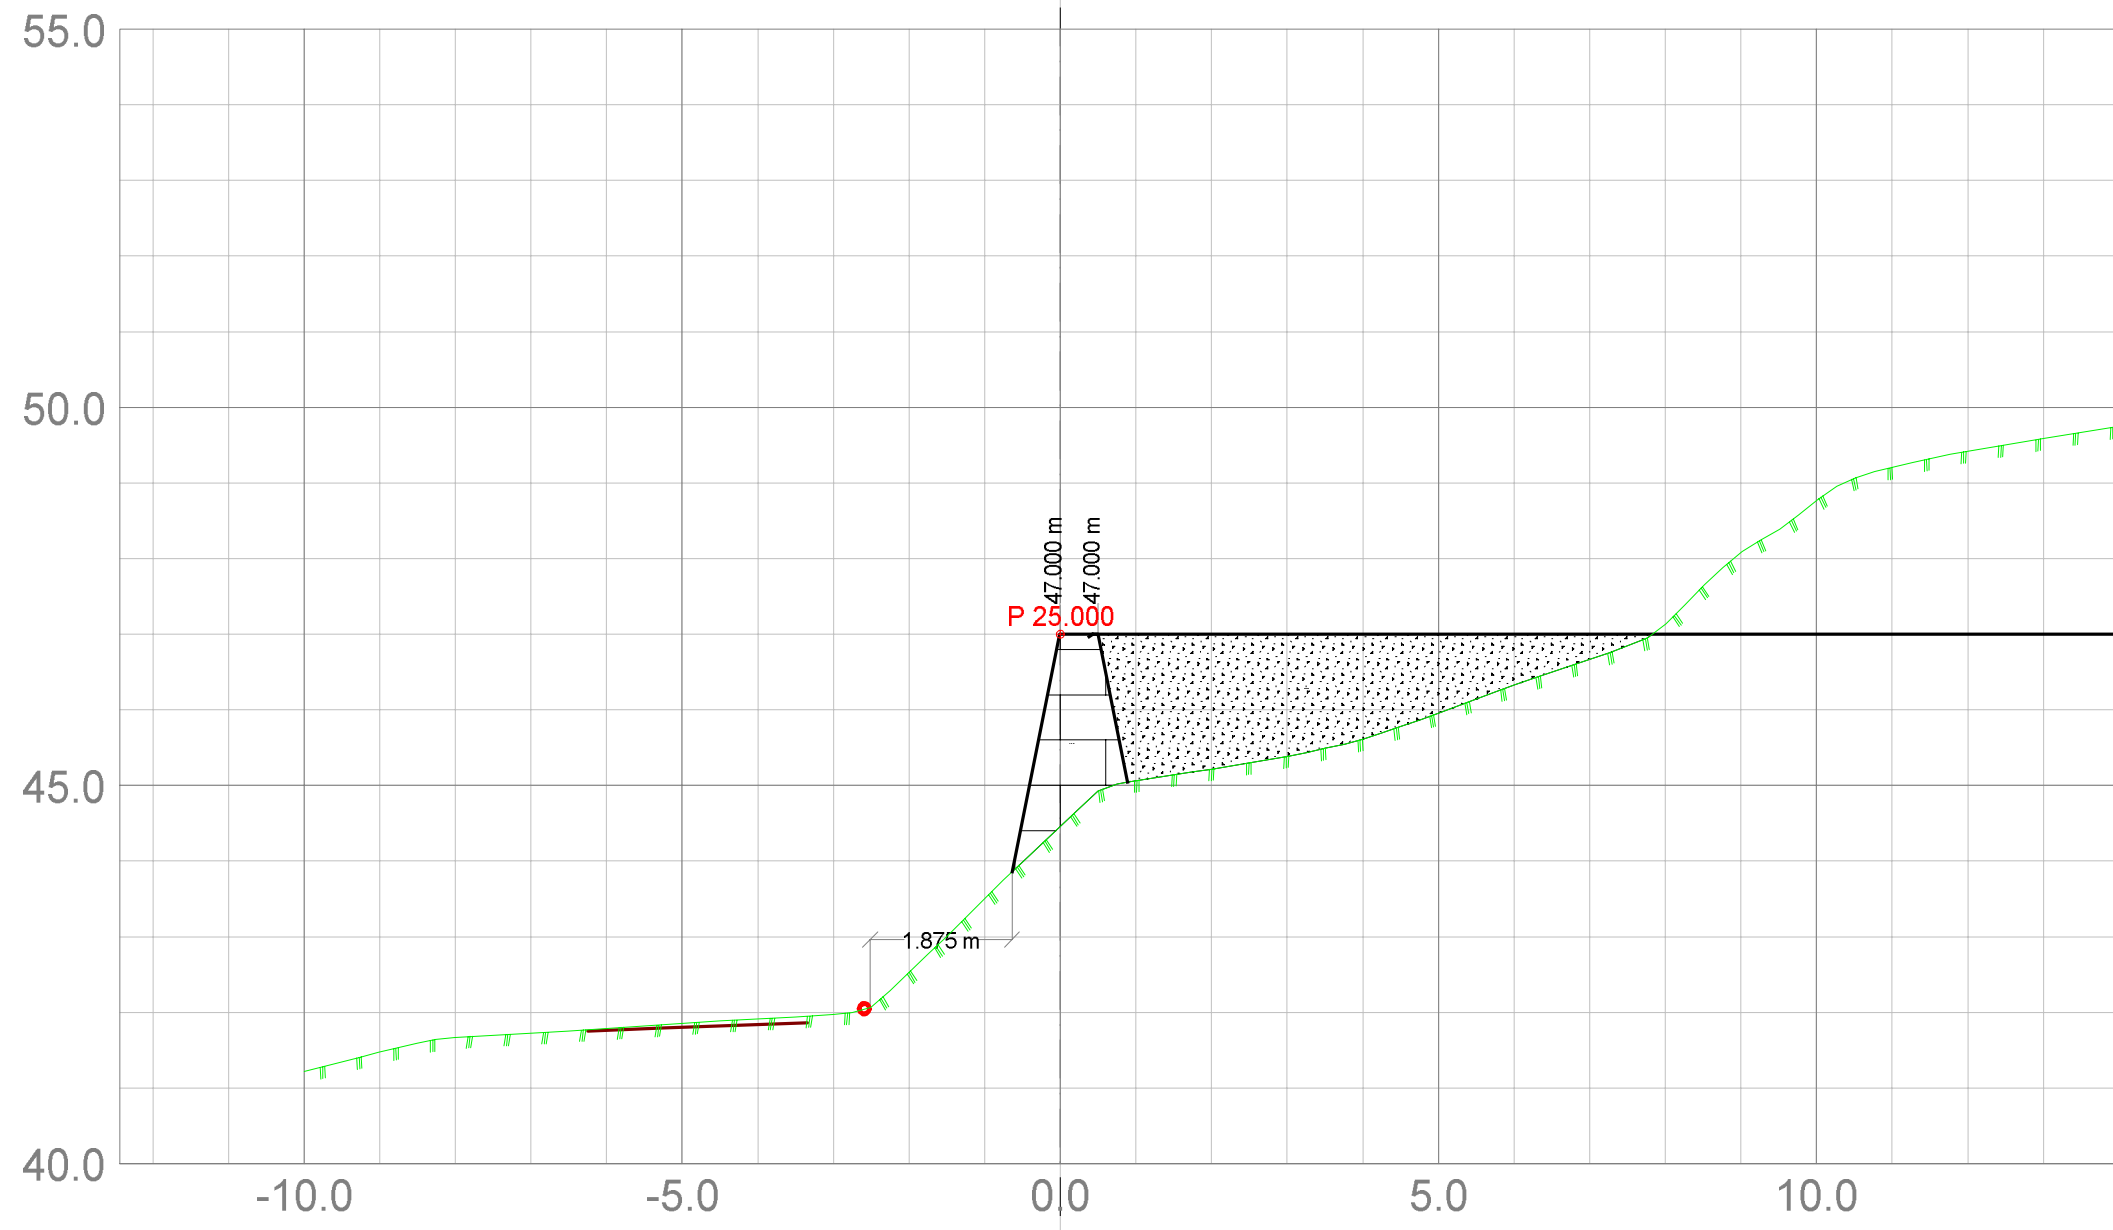


Norbohus Villanger & Sønner AS				
Dato	Konstr./tegnst	Godkjent	Målestokk	 <small>Epost: sigmund@sh-oppmaling.no Tlf 472 99 092</small>
03.11.2015	sh		1:100	
Tverrprofiltegning_MUR_rev_nov15			Erstattet for:	Erstattet av:
Situasjonsplan gnr 27, bnr 195			305	
Tiltakshaver: Reksten og Medhus Eide				
Heravsnitt:		Beregning:	Meland kommune	


-  Teo.Gmi 0: Overflate
-  Teo.Gmi 1: Trau
-  Teo.Gmi 102: Teo vegkropp
-  Fys.Gmi 1: Vegsituasjon40
-  Av.snitt 32001: Eksist_veg
-  Av.snitt 32004: Grense
-  Av.snitt 40500: Byggegropp


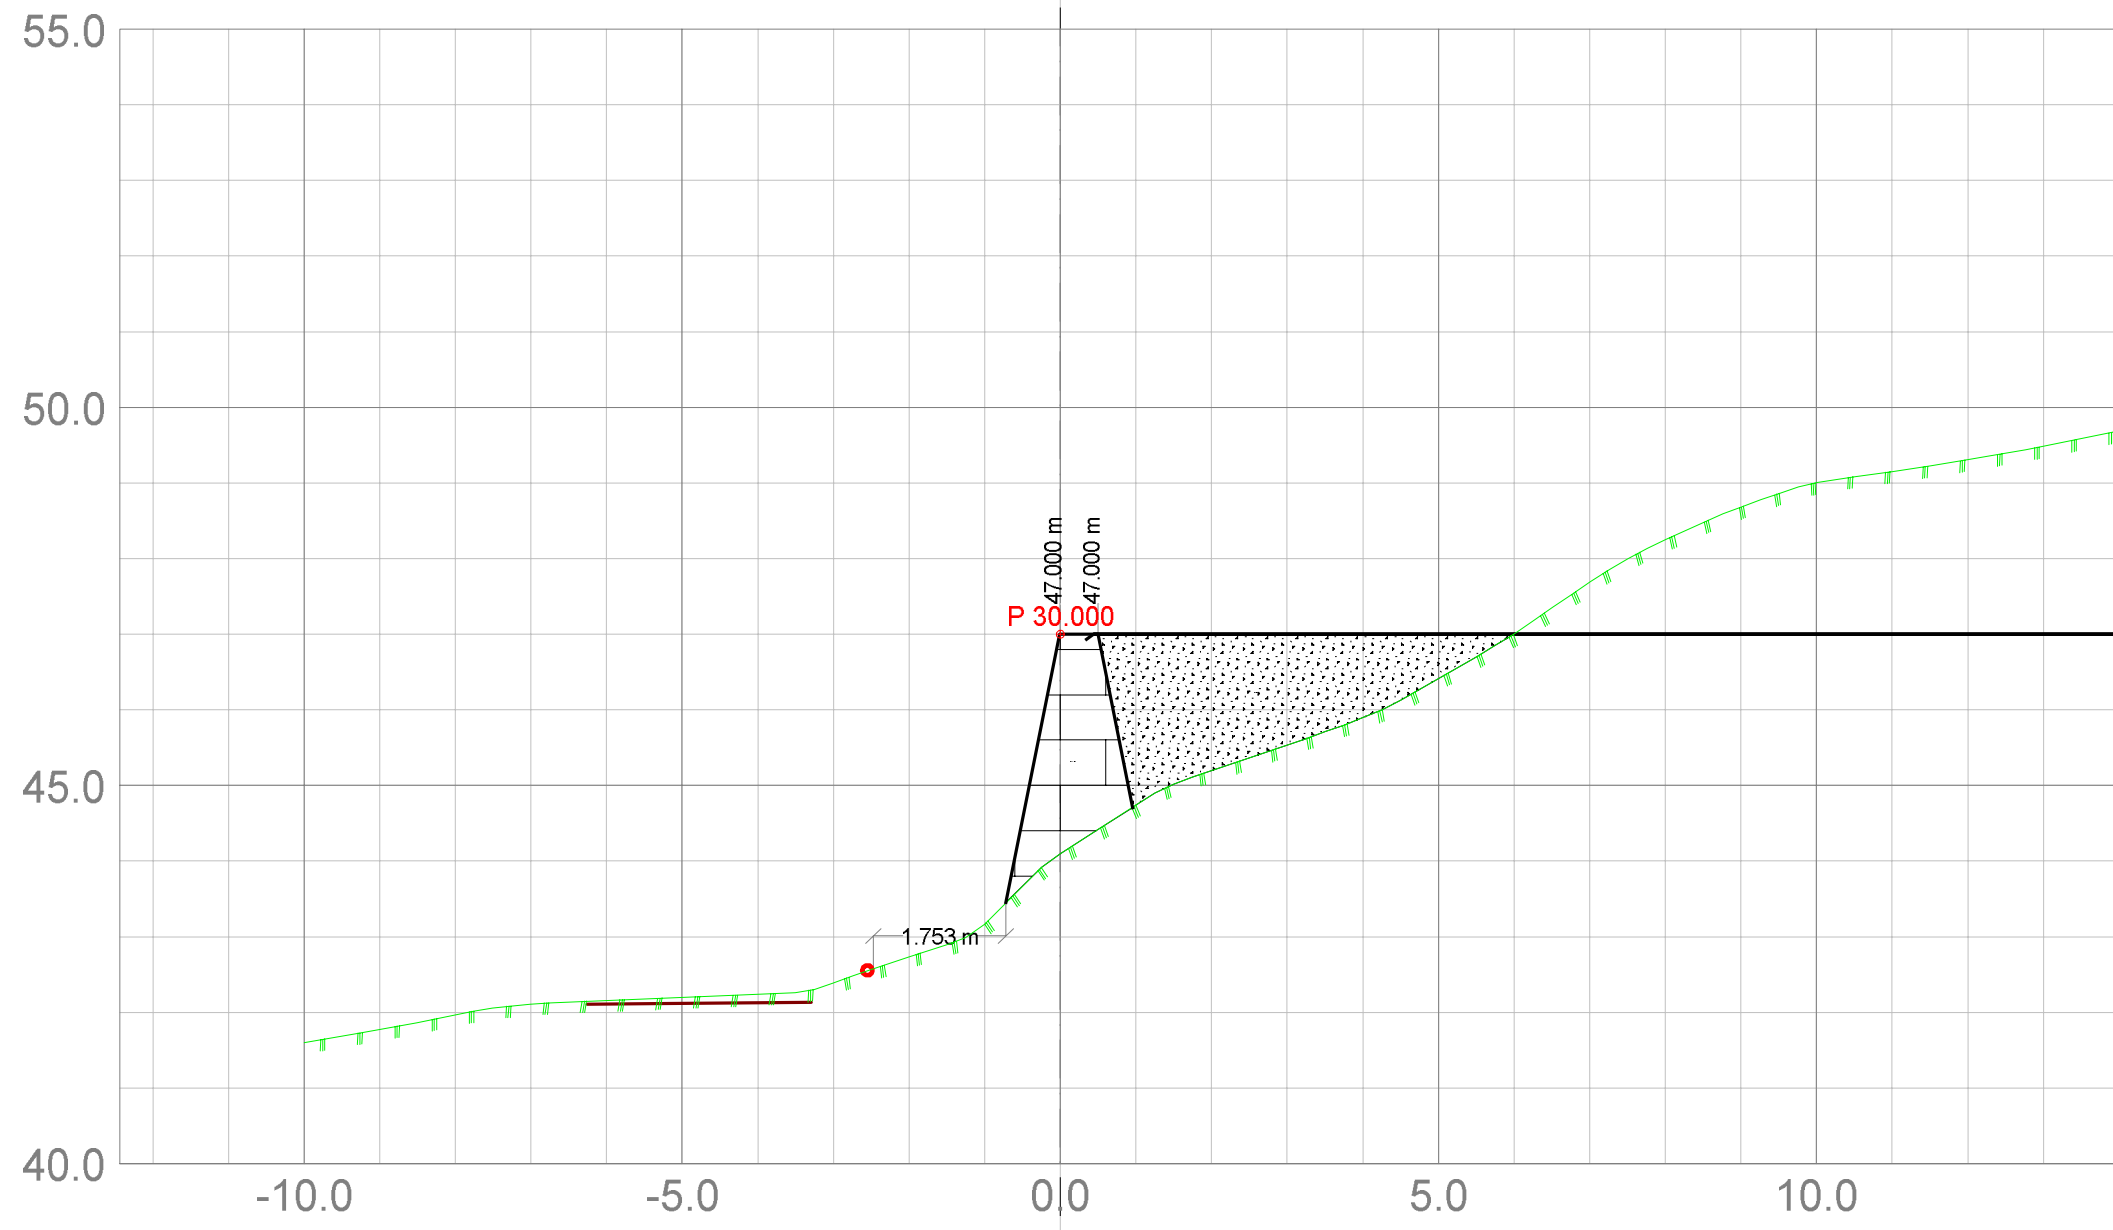


Norbohus Villanger & Sønner AS				
Dato	Konstr./tegnet	Godkjent	Målestokk	 <small>Epost: sigmund@sh-oppmaling.no Tlf 472 99 092</small>
03.11.2015	sh		1:100	
Tverrprofiltegning_MUR_rev_nov15			Erstattet for:	Erstattet av:
Situasjonsplan gnr 27, bnr 195			305	
Tiltakshaver: Reksten og Medhus Eide				
Herwisning:		Beregning:		Meland kommune

-  Teo.Gmi 0: Overflate
-  Teo.Gmi 1: Trau
-  Teo.Gmi 102: Teo vegkropp
-  Fys.Gmi 1: Vegsituasjon40
-  Av.snitt 32001: Eksist_veg
-  Av.snitt 32004: Grense
-  Av.snitt 40500: Byggegropp


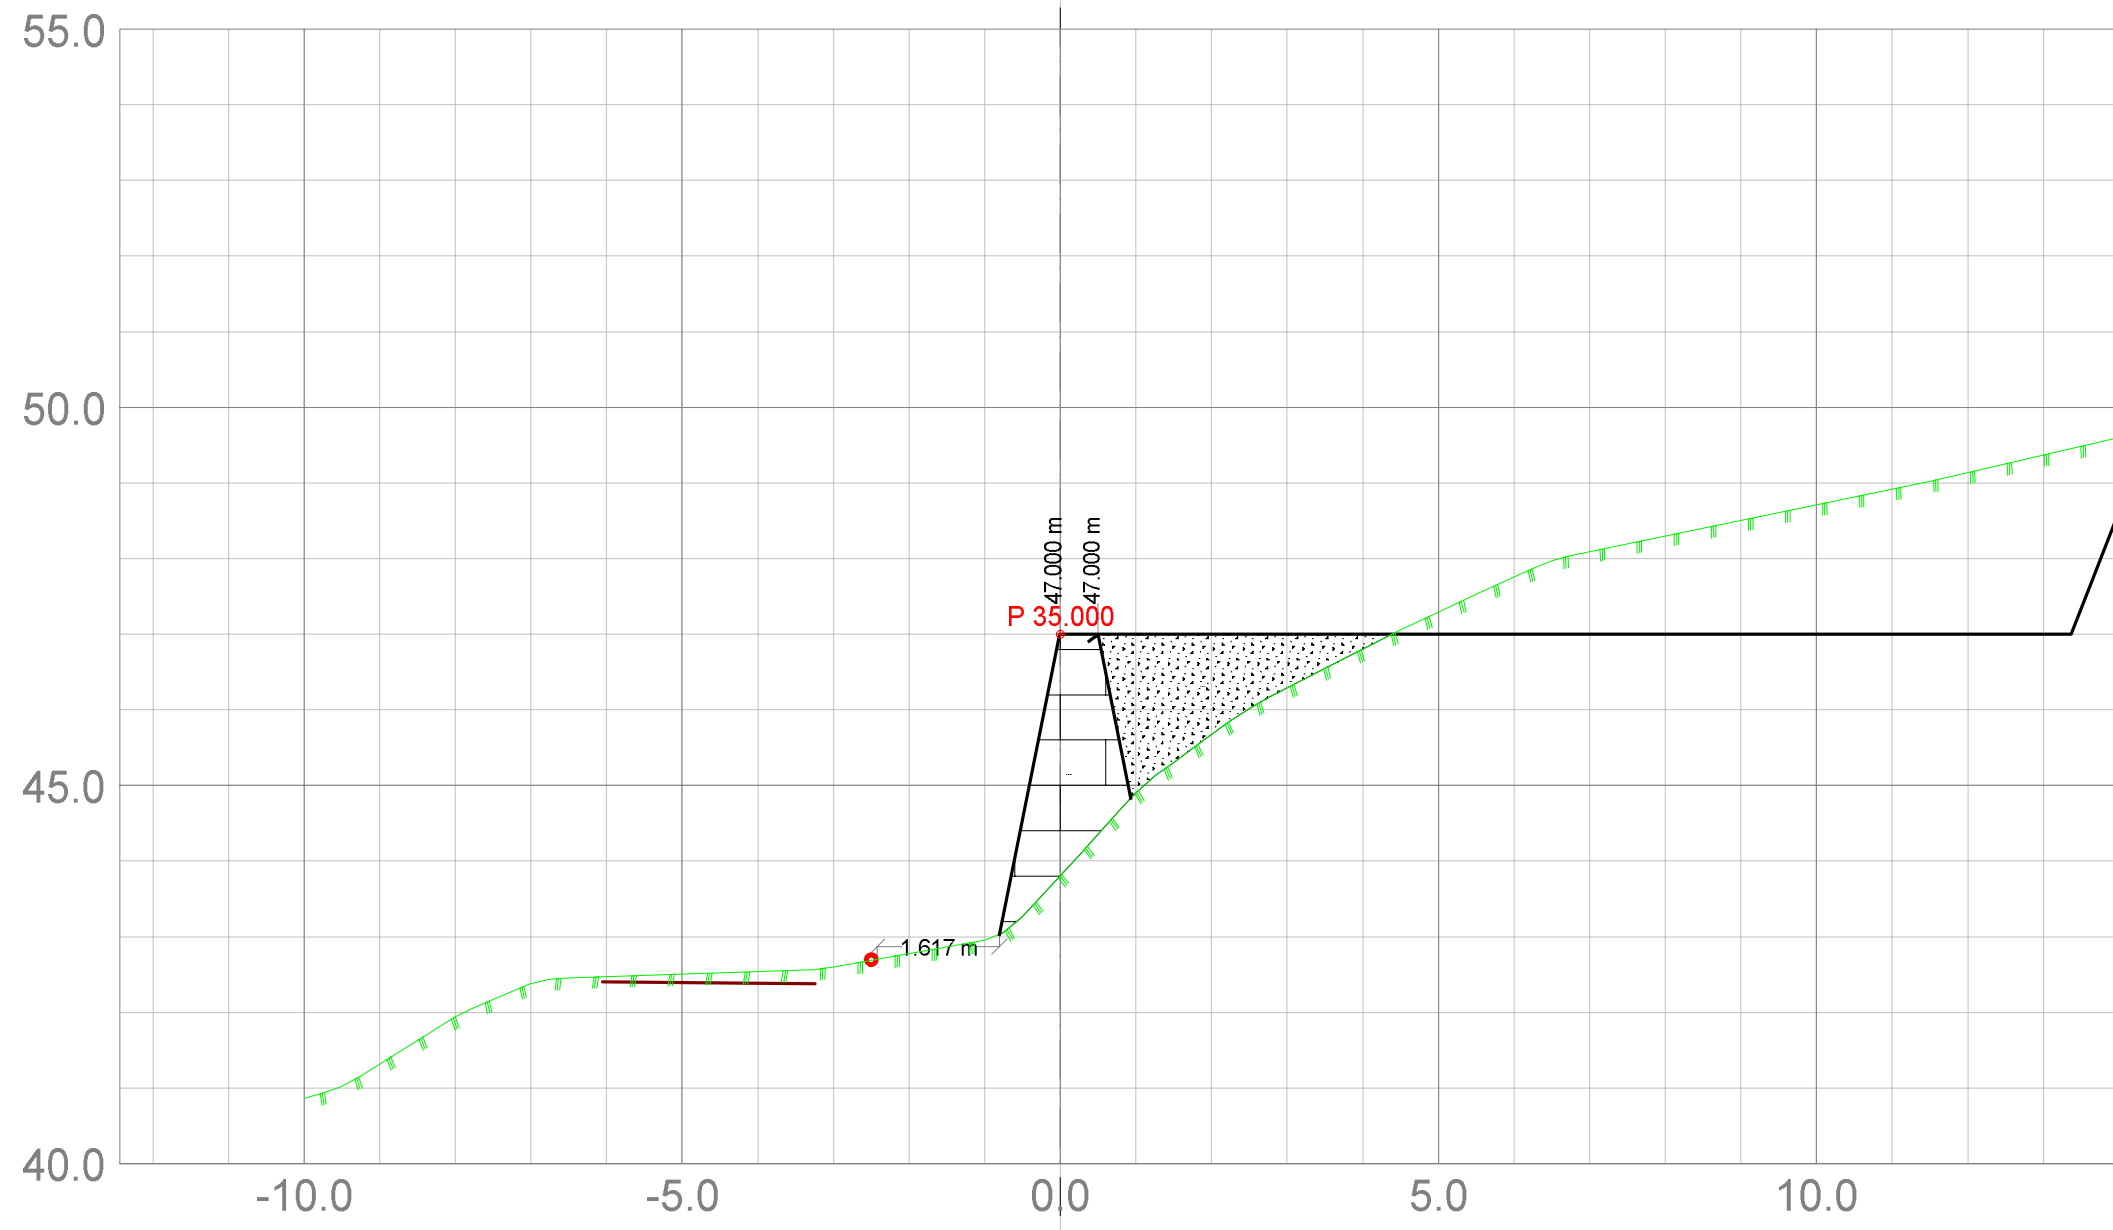


Norbohus Villanger & Sønner AS				
Dato	Konstr./tegnst	Godkjent	Målestokk	 <small>Epost: sigmund@sh-oppmaling.no Tlf 472 99 092</small>
03.11.2015	sh		1:100	
Tverrprofiltegning_MUR_rev_nov15			Erstattet for:	Erstattet av:
Situasjonsplan gnr 27, bnr 195			305	
Tiltakshaver: Reksten og Medhus Eide				
Herwisning:		Beregning:		Meland kommune

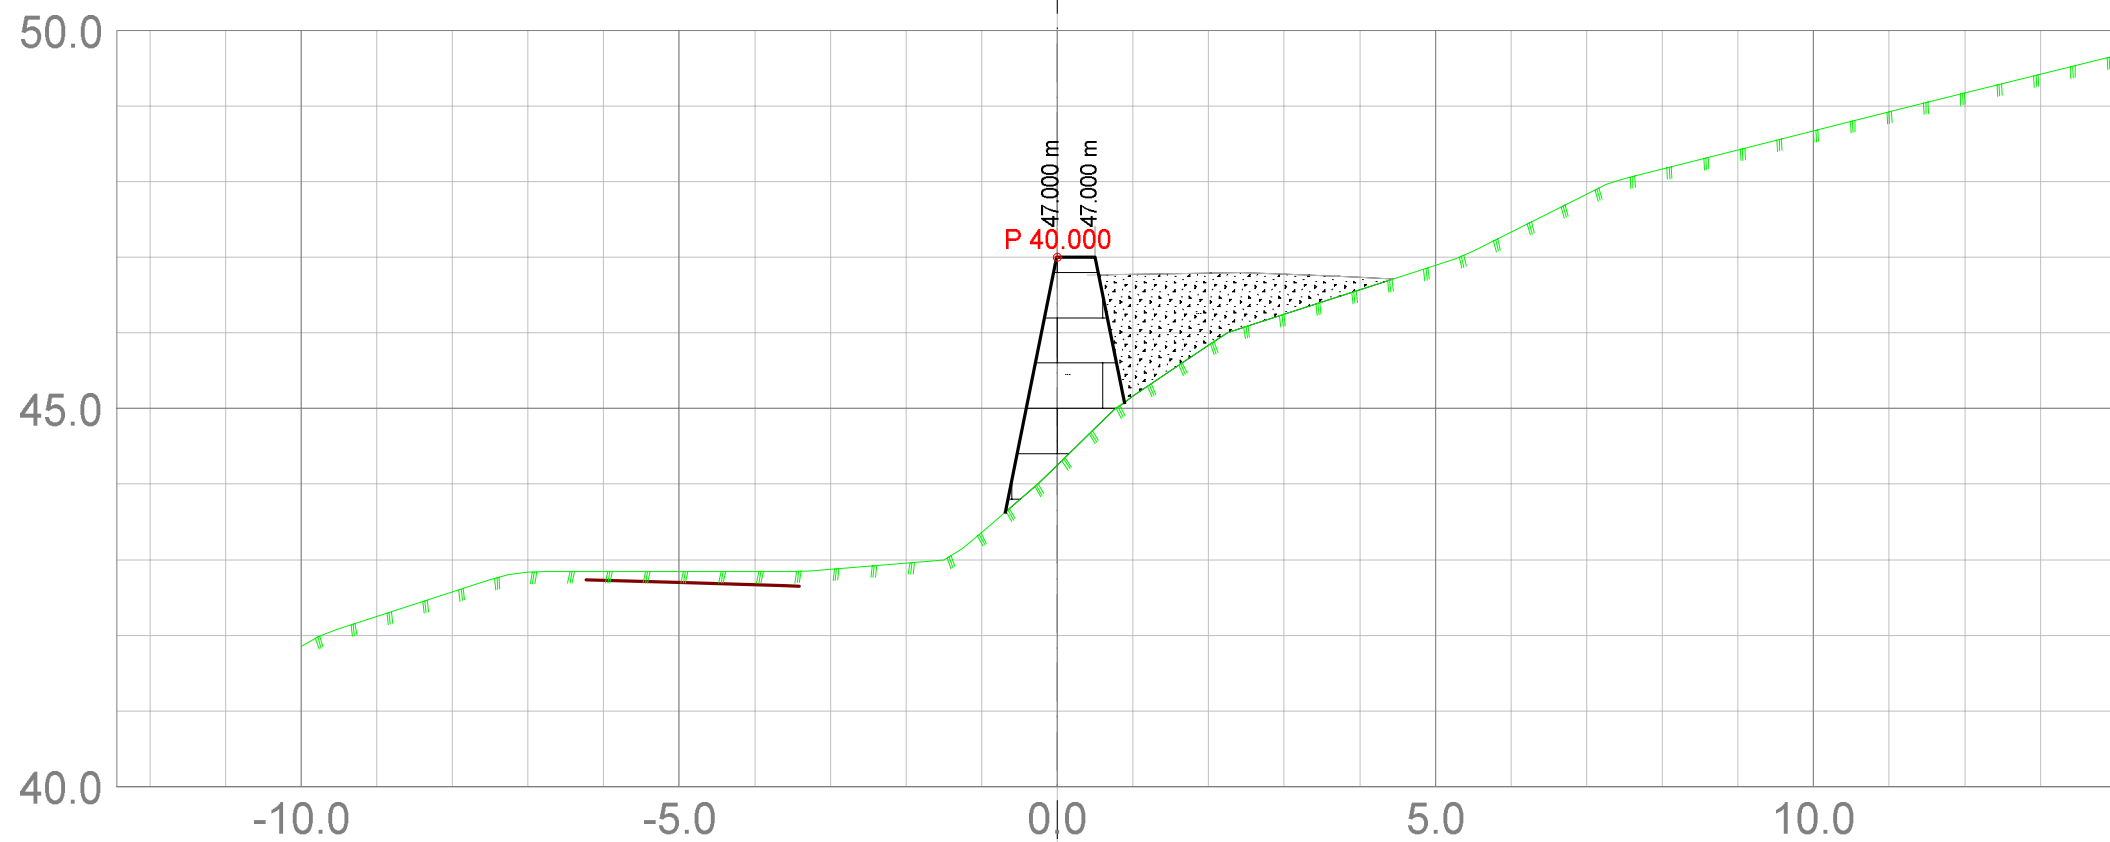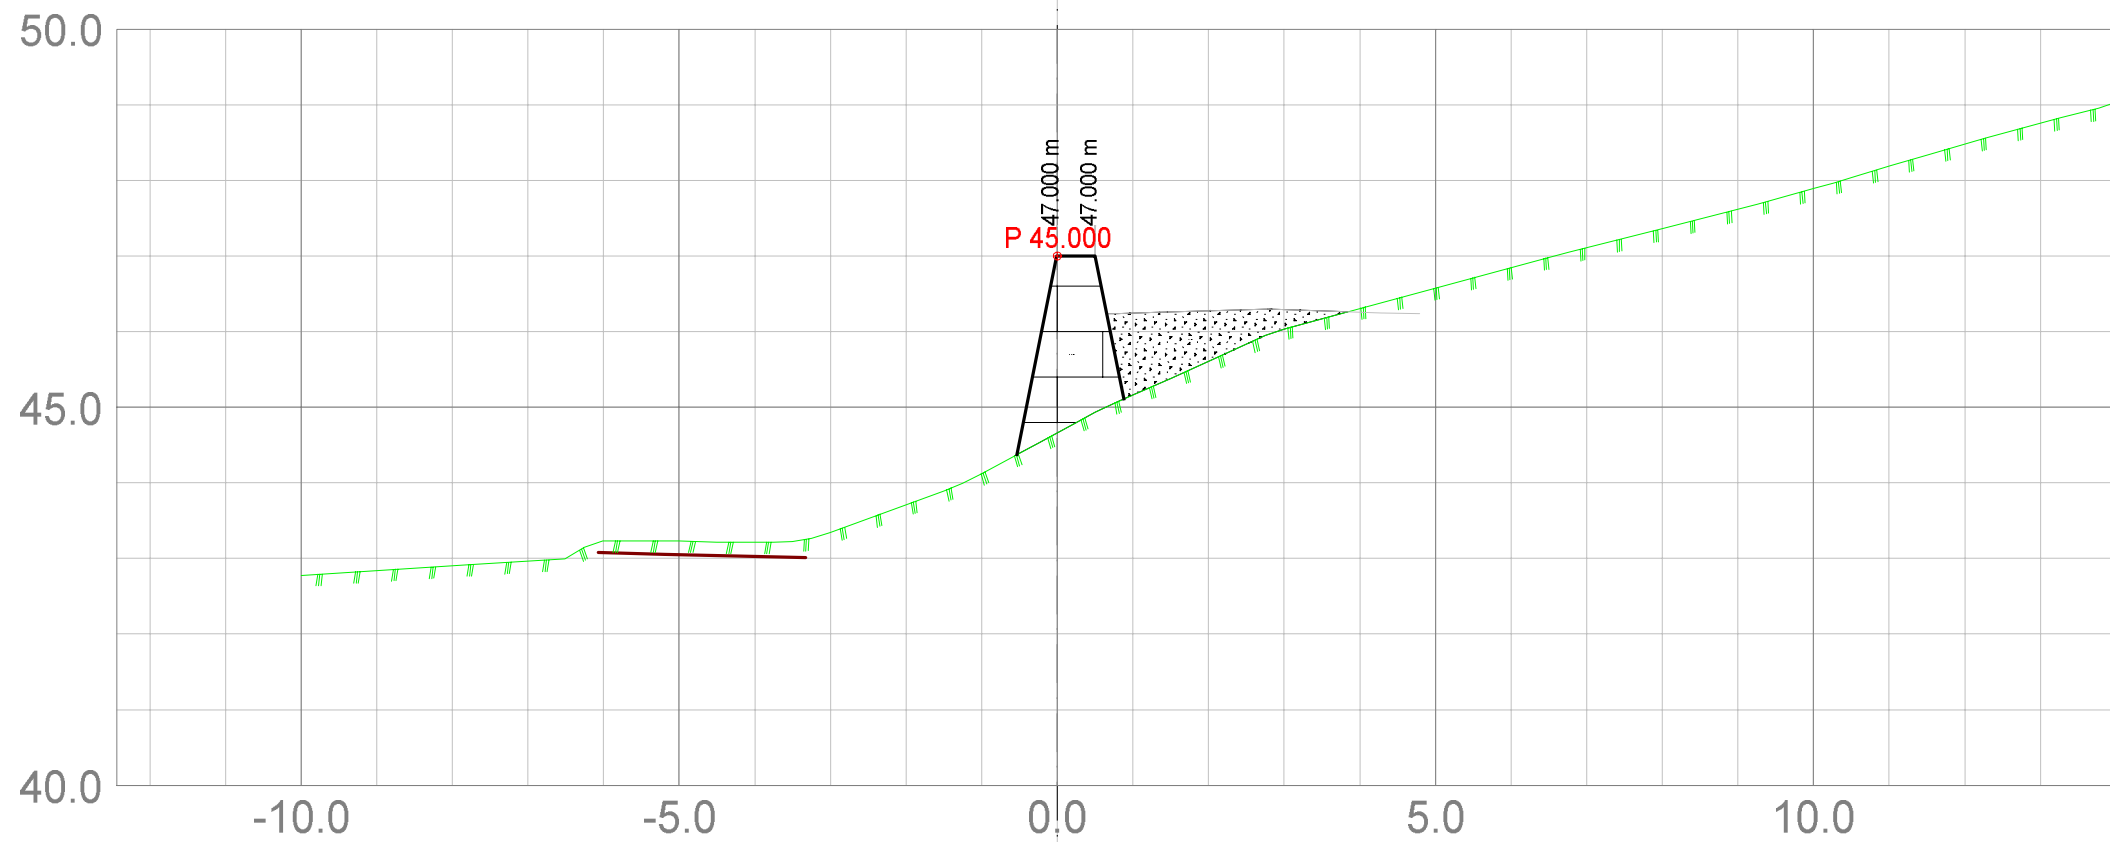

- Teo.Gmi 0: Overflate
- Teo.Gmi 1: Trau
- Teo.Gmi 102: Teo vegkropp
- Fys.Gmi 1: Vegsituasjon40
- Av.snitt 32001: Eksist_veg
- Av.snitt 32004: Grense
- Av.snitt 40500: Byggegropp

Norbohus Villanger & Sønner AS				
Dato	Konstr./tegnet	Godkjent	Målestokk	 <small>Epost: slgmund@sh-oppmaling.no Tlf 472 99 092</small>
03.11.2015	sh		1:100	
Tverrprofiltegning_MUR_rev_nov15			Erstattet for:	Erstattet av:
Situasjonsplan gnr 27, bnr 195			305	
Tiltakshaver: Reksten og Medhus Eide			Meland kommune	
Heravsnitt:	Beregning:			

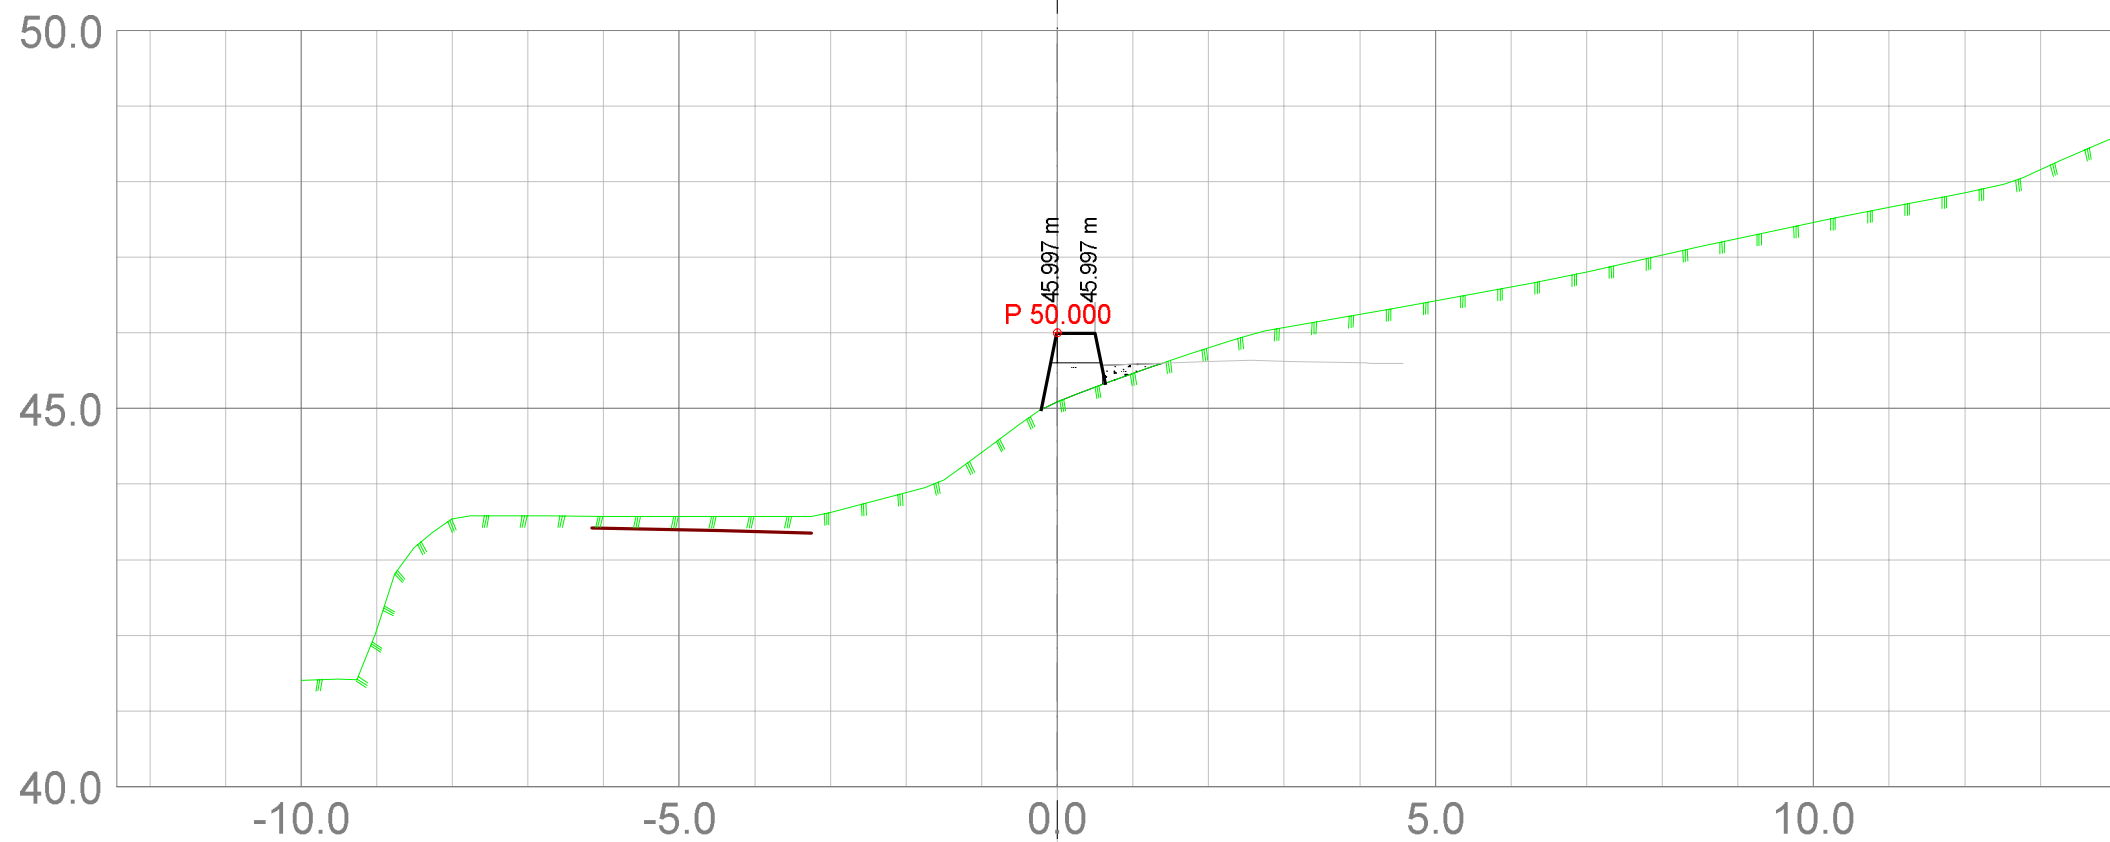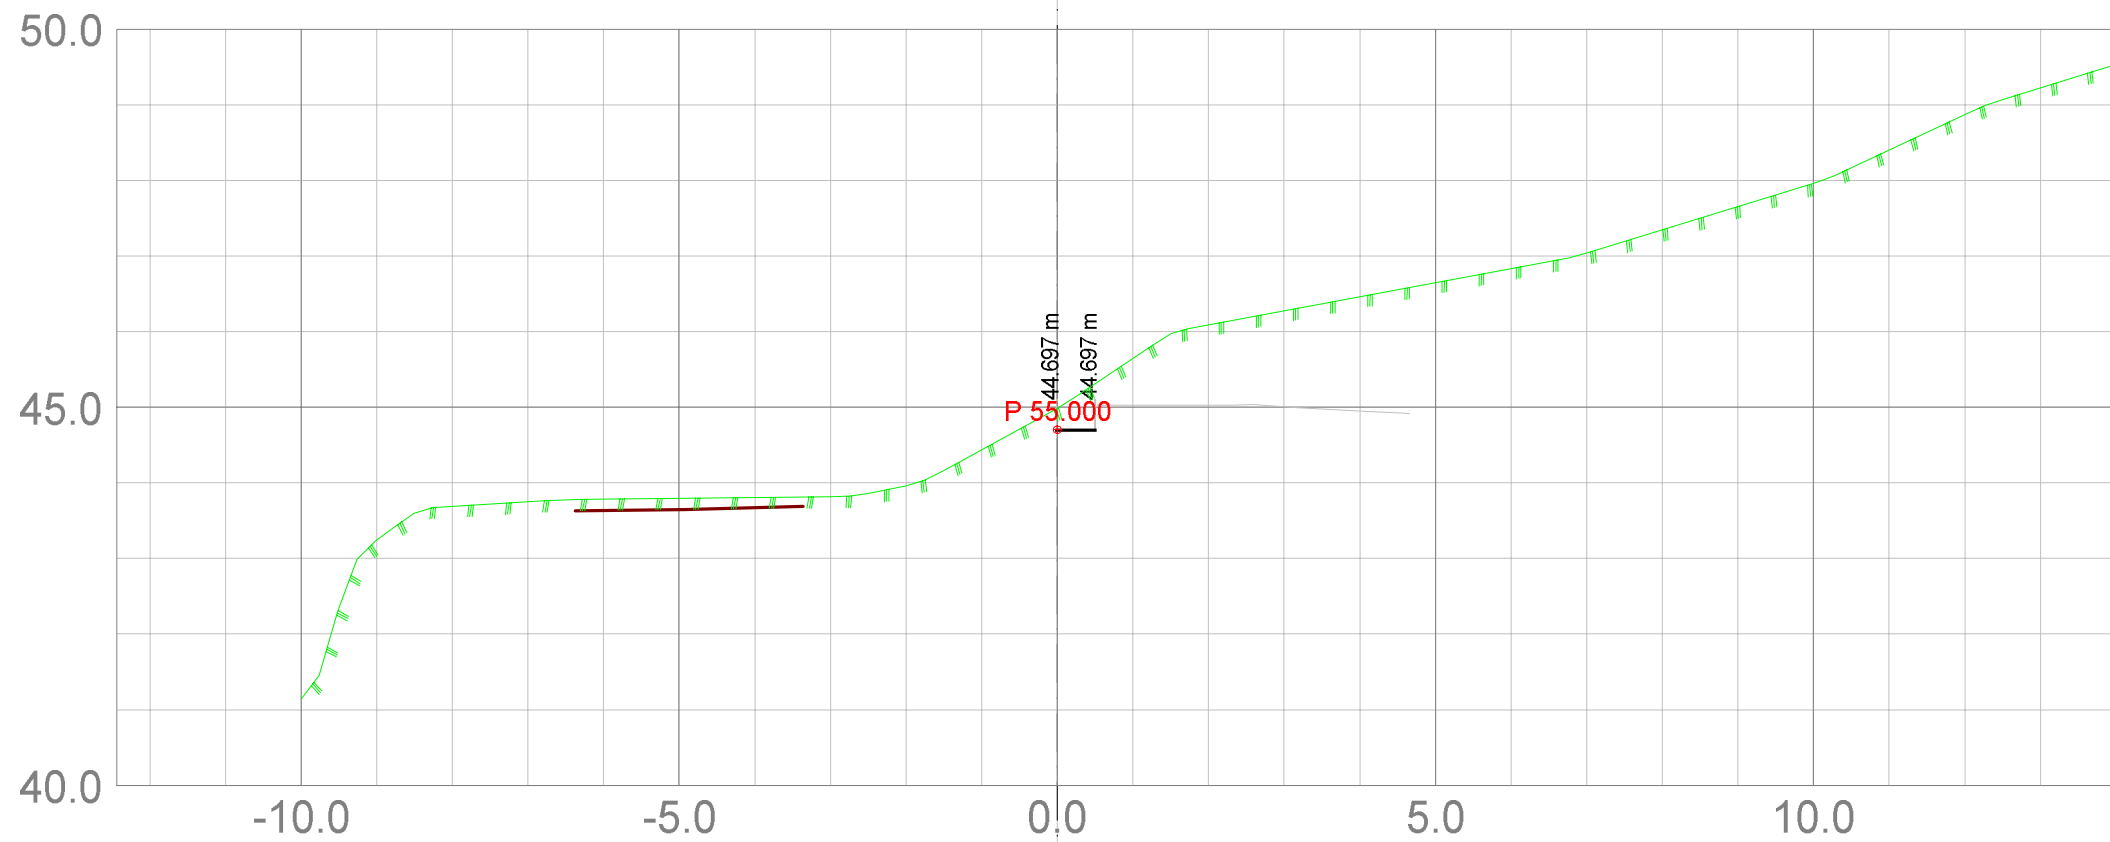

- Teo.Gmi 0: Overflate
- Teo.Gmi 1: Trau
- Teo.Gmi 102: Teo vegkropp
- Fys.Gmi 1: Vegsituasjon40
- Av.snitt 32001: Eksist_veg
- Av.snitt 32004: Grense
- Av.snitt 40500: Byggegropp

Norbohus Villanger & Sønner AS				
Dato	Konstr./tegnet	Godkjent	Målestokk	 <small>Epost: sigmund@sh-oppmaling.no Tlf 472 99 092</small>
03.11.2015	sh		1:100	
Tverrprofiltegning_MUR_rev_nov15			Erstattning for:	Erstattet av:
Situasjonsplan gnr 27, bnr 195			305	
Tiltakshaver: Reksten og Medhus Eide				
Heravsnitt:	Beregning:		Meland kommune	