


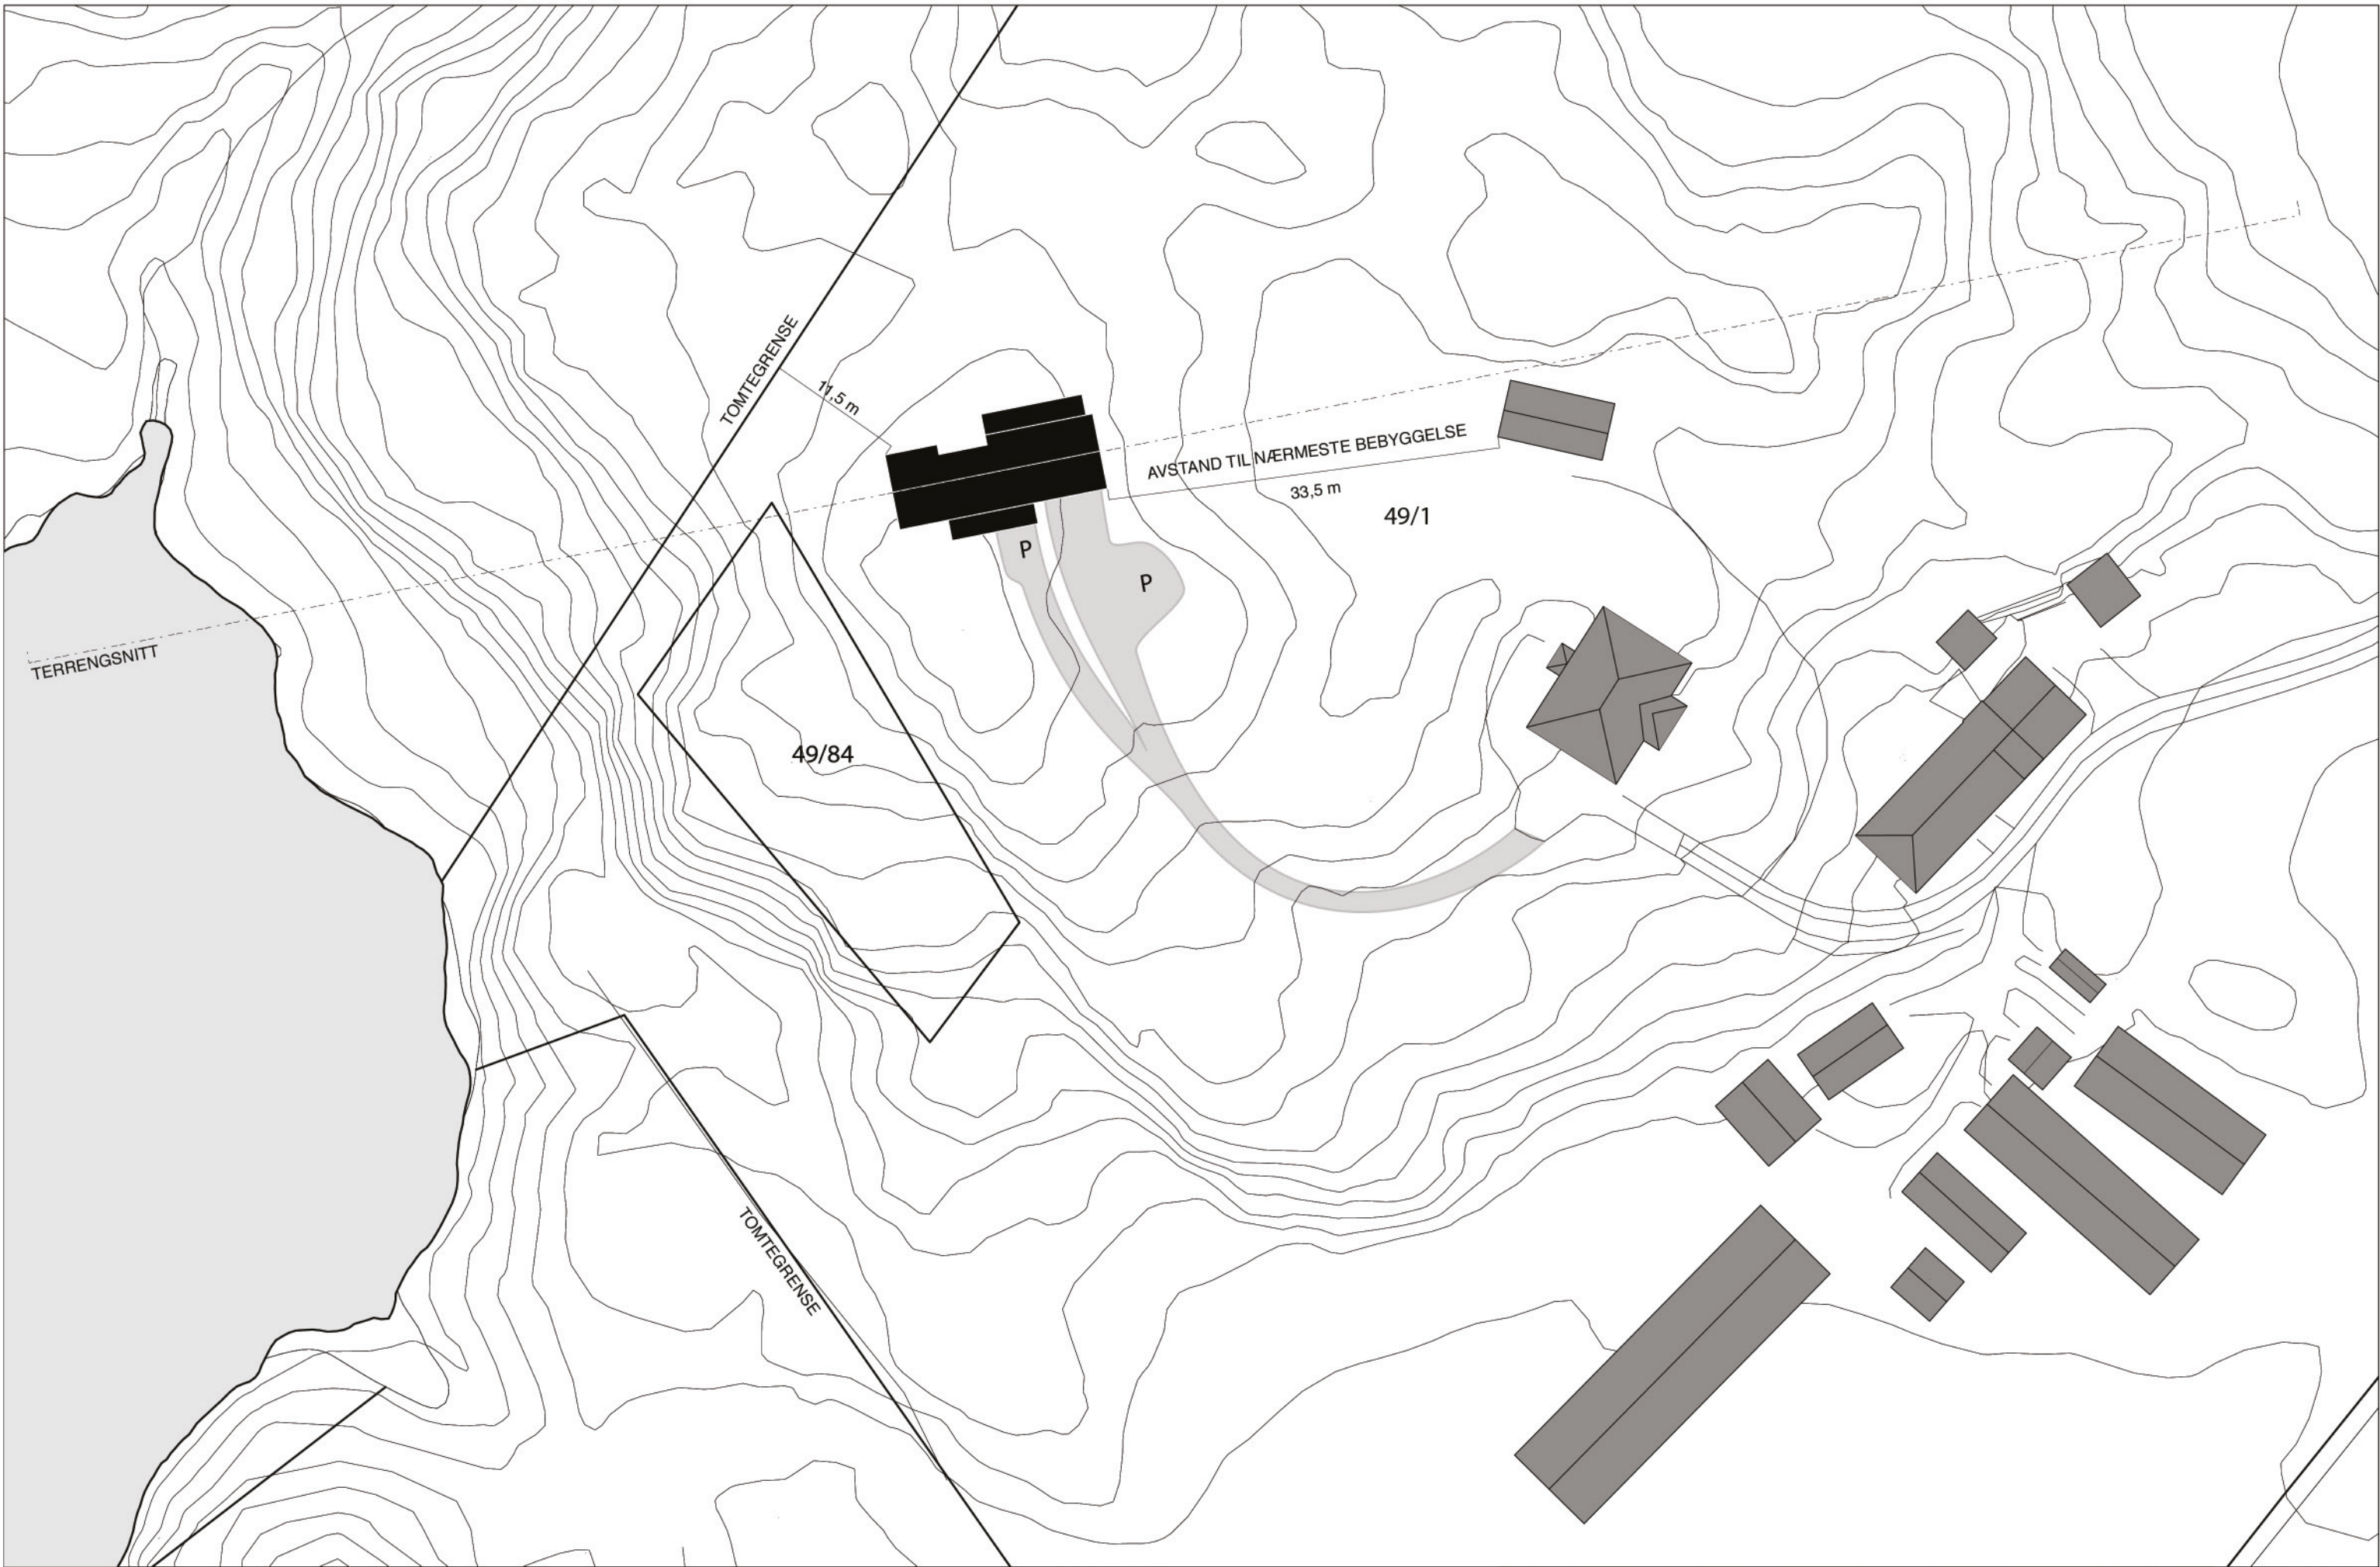


UTMARK

Tiltak:
Tiltakshaver:
Byggeadresse:

Enebolig
Bjørn Erling Waage / Else-Marie Waage
Ievgen 196, 5917 Rosslund Gnr.: 49 / Bnr.: 1

Tegningstittel
SITUASJONSPLAN

Målestokk	Tegnet av	Dato	Revidert av	Dato	Orientering	Tegningsnummer
1 : 500	Jacob Schroll	23/10/2015			 N	1/10
Format	Wenzel Mielke		Revidert av	Dato		
A3						

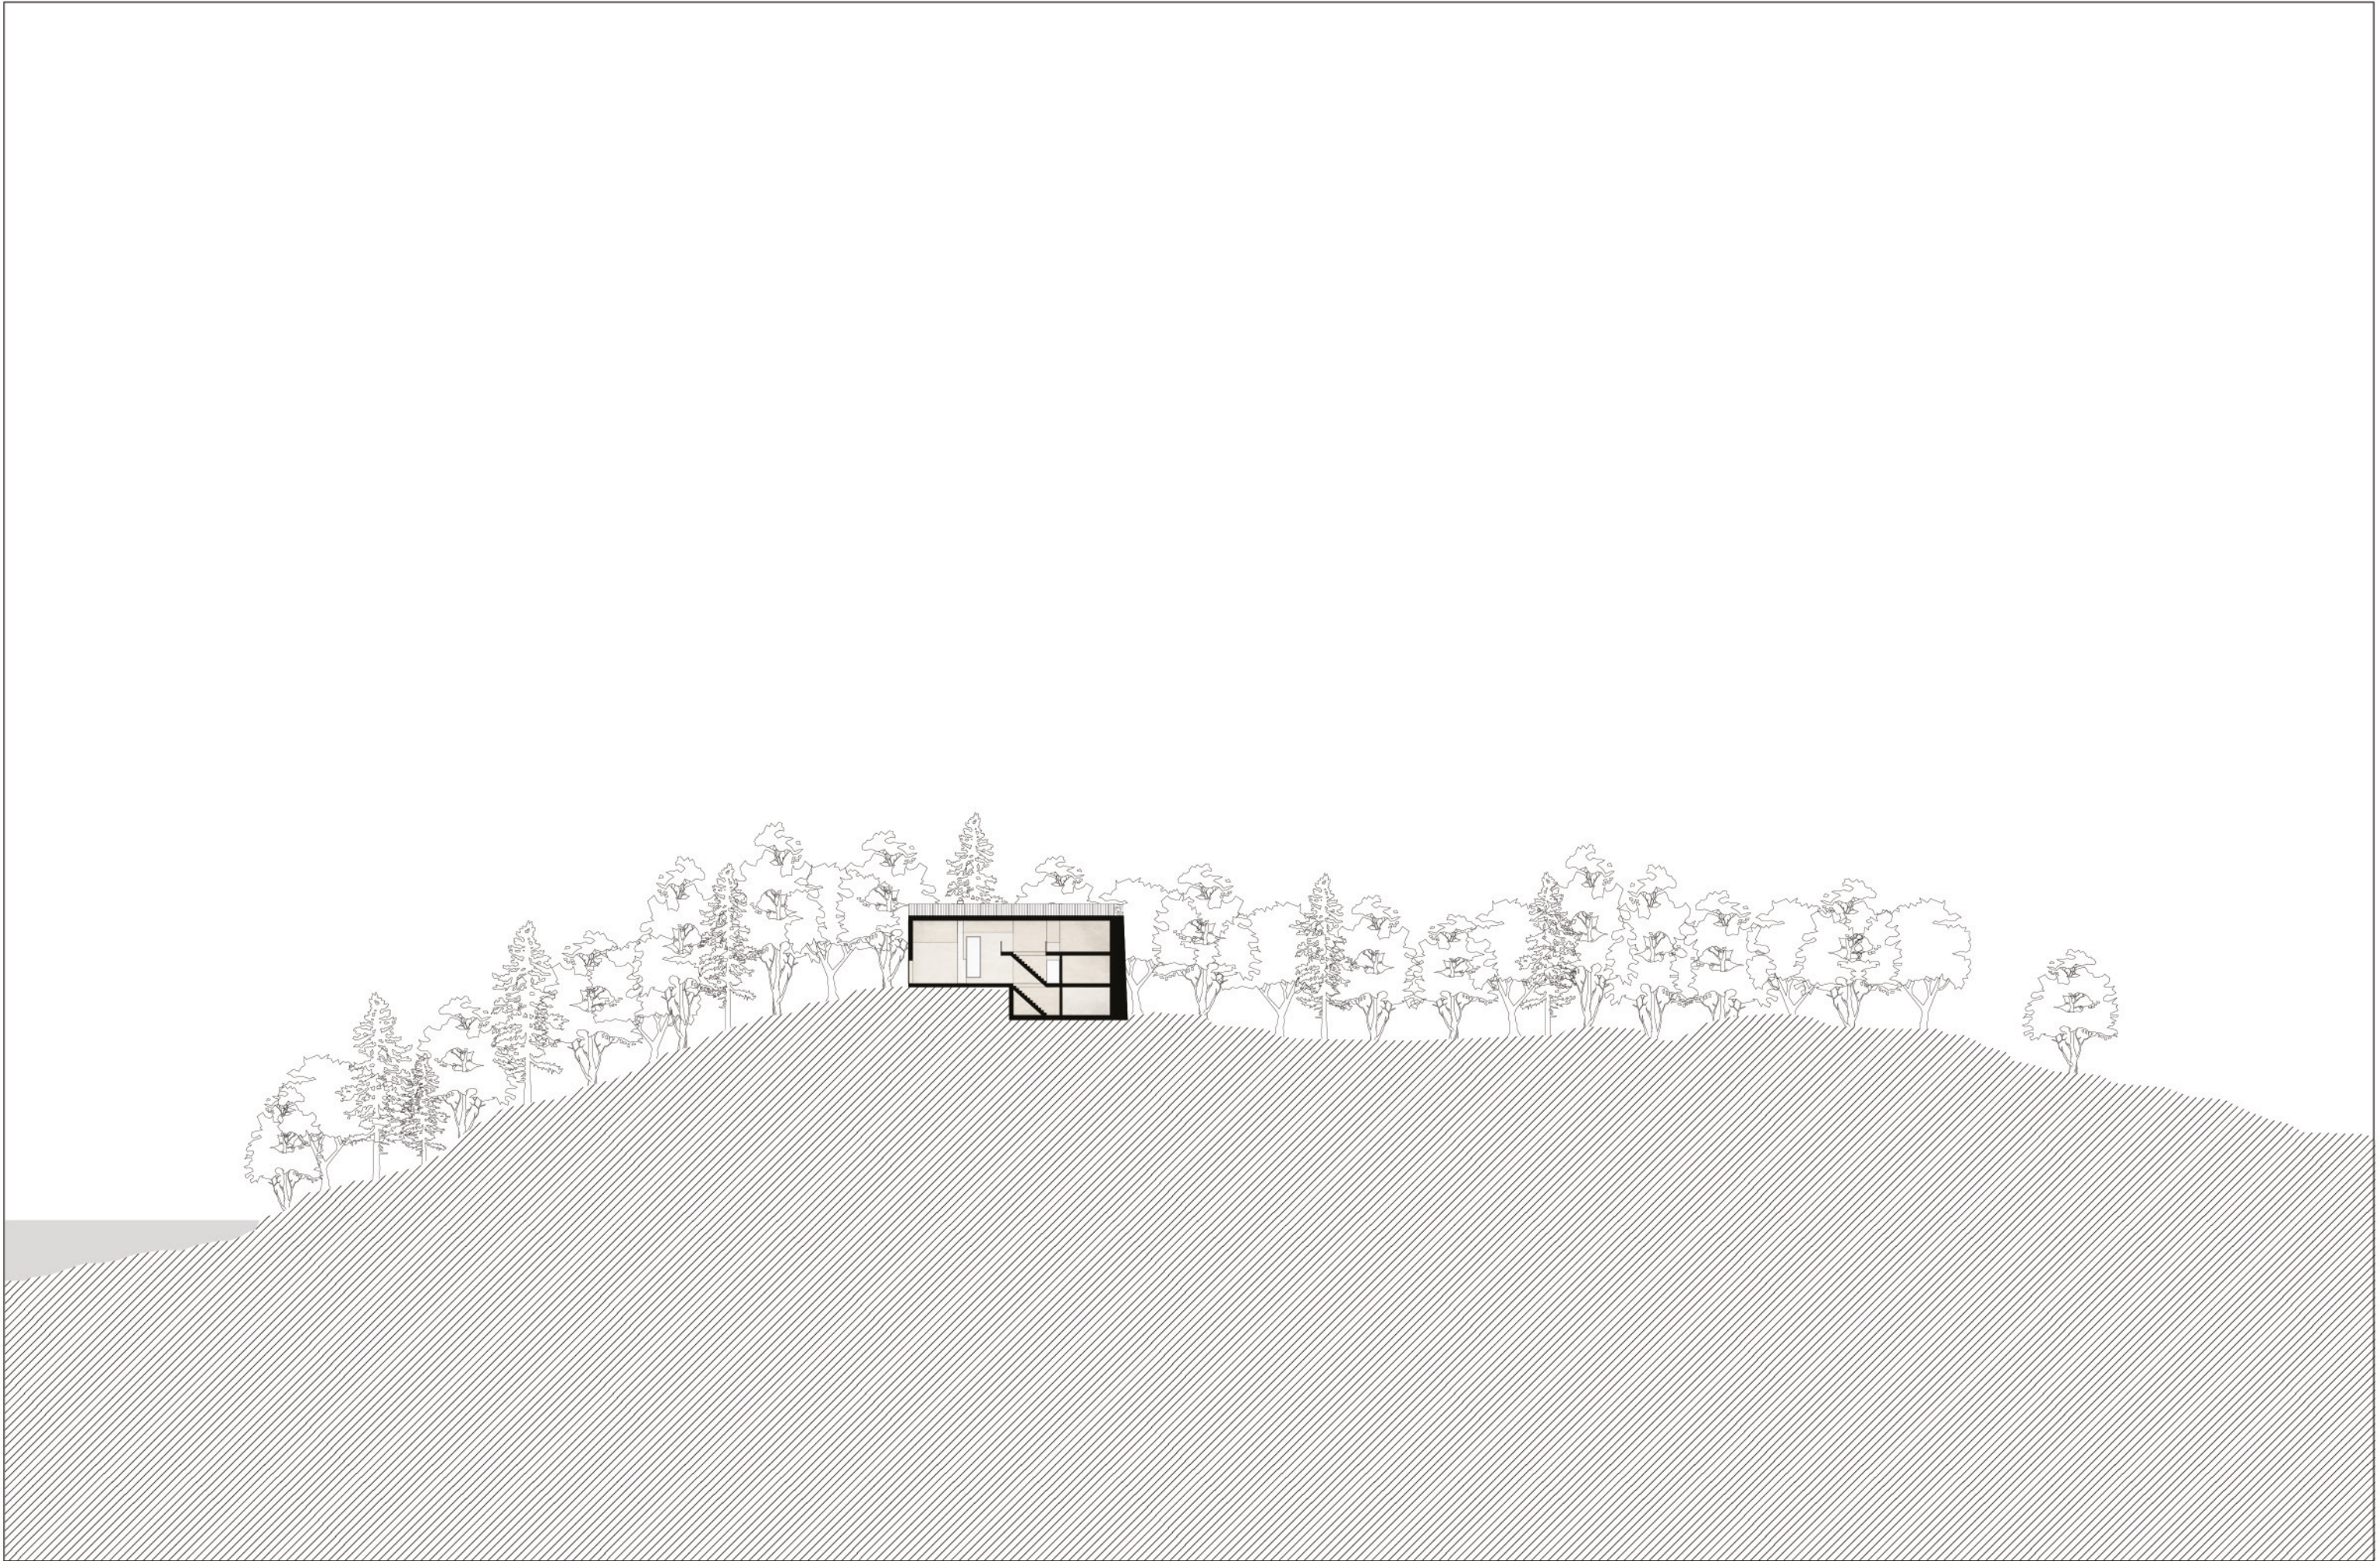

UTMARK

Tiltak: Enebolig
Tiltakshaver: Bjørn Erling Waage / Else-Marie Waage
Byggeadresse: Ievegen 196, 5917 Rosslund Gnr.: 49 / Bnr.: 1


Tegningstittel
TERRENGSNITT

Målestokk	Tegnet av	Dato	Revidert av	Dato	Orientering	Tegningsnummer
1 : 500	Jacob Schroll	23/10/2015				2/10
Format	Wenzel Mielke		Revidert av	Dato		
A3						

A



B

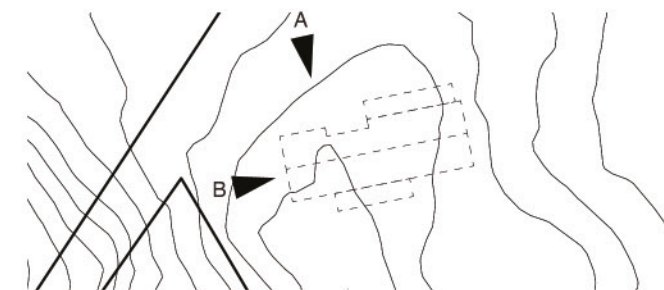


UTMARK

Tiltak: Enebolig
Tiltakshaver: Bjørn Erling Waage / Else-Marie Waage
Byggeadresse: Ievengen 196, 5917 Rossland Gnr.: 49 / Bnr.: 1

Tegningstittel
BILDER FRA BEFARING

Målestokk	Tegnet av	Dato	Revidert av	Dato	Orientering	Tegningsnummer
Format	Jacob Schroll	23/10/2015	Revidert av	Dato		
A3	Wenzel Mielke					

1 teknisk rom	5,8 m ²
2 dusj	2 m ²
3 vaskesrom	9 m ²
4 toalet	1 m ²
5 garasje / lager	30,4 m ²
6 trapperom	9,3 m ²
6 evt. avfallsrom	-
totalt:	57,5 m ²

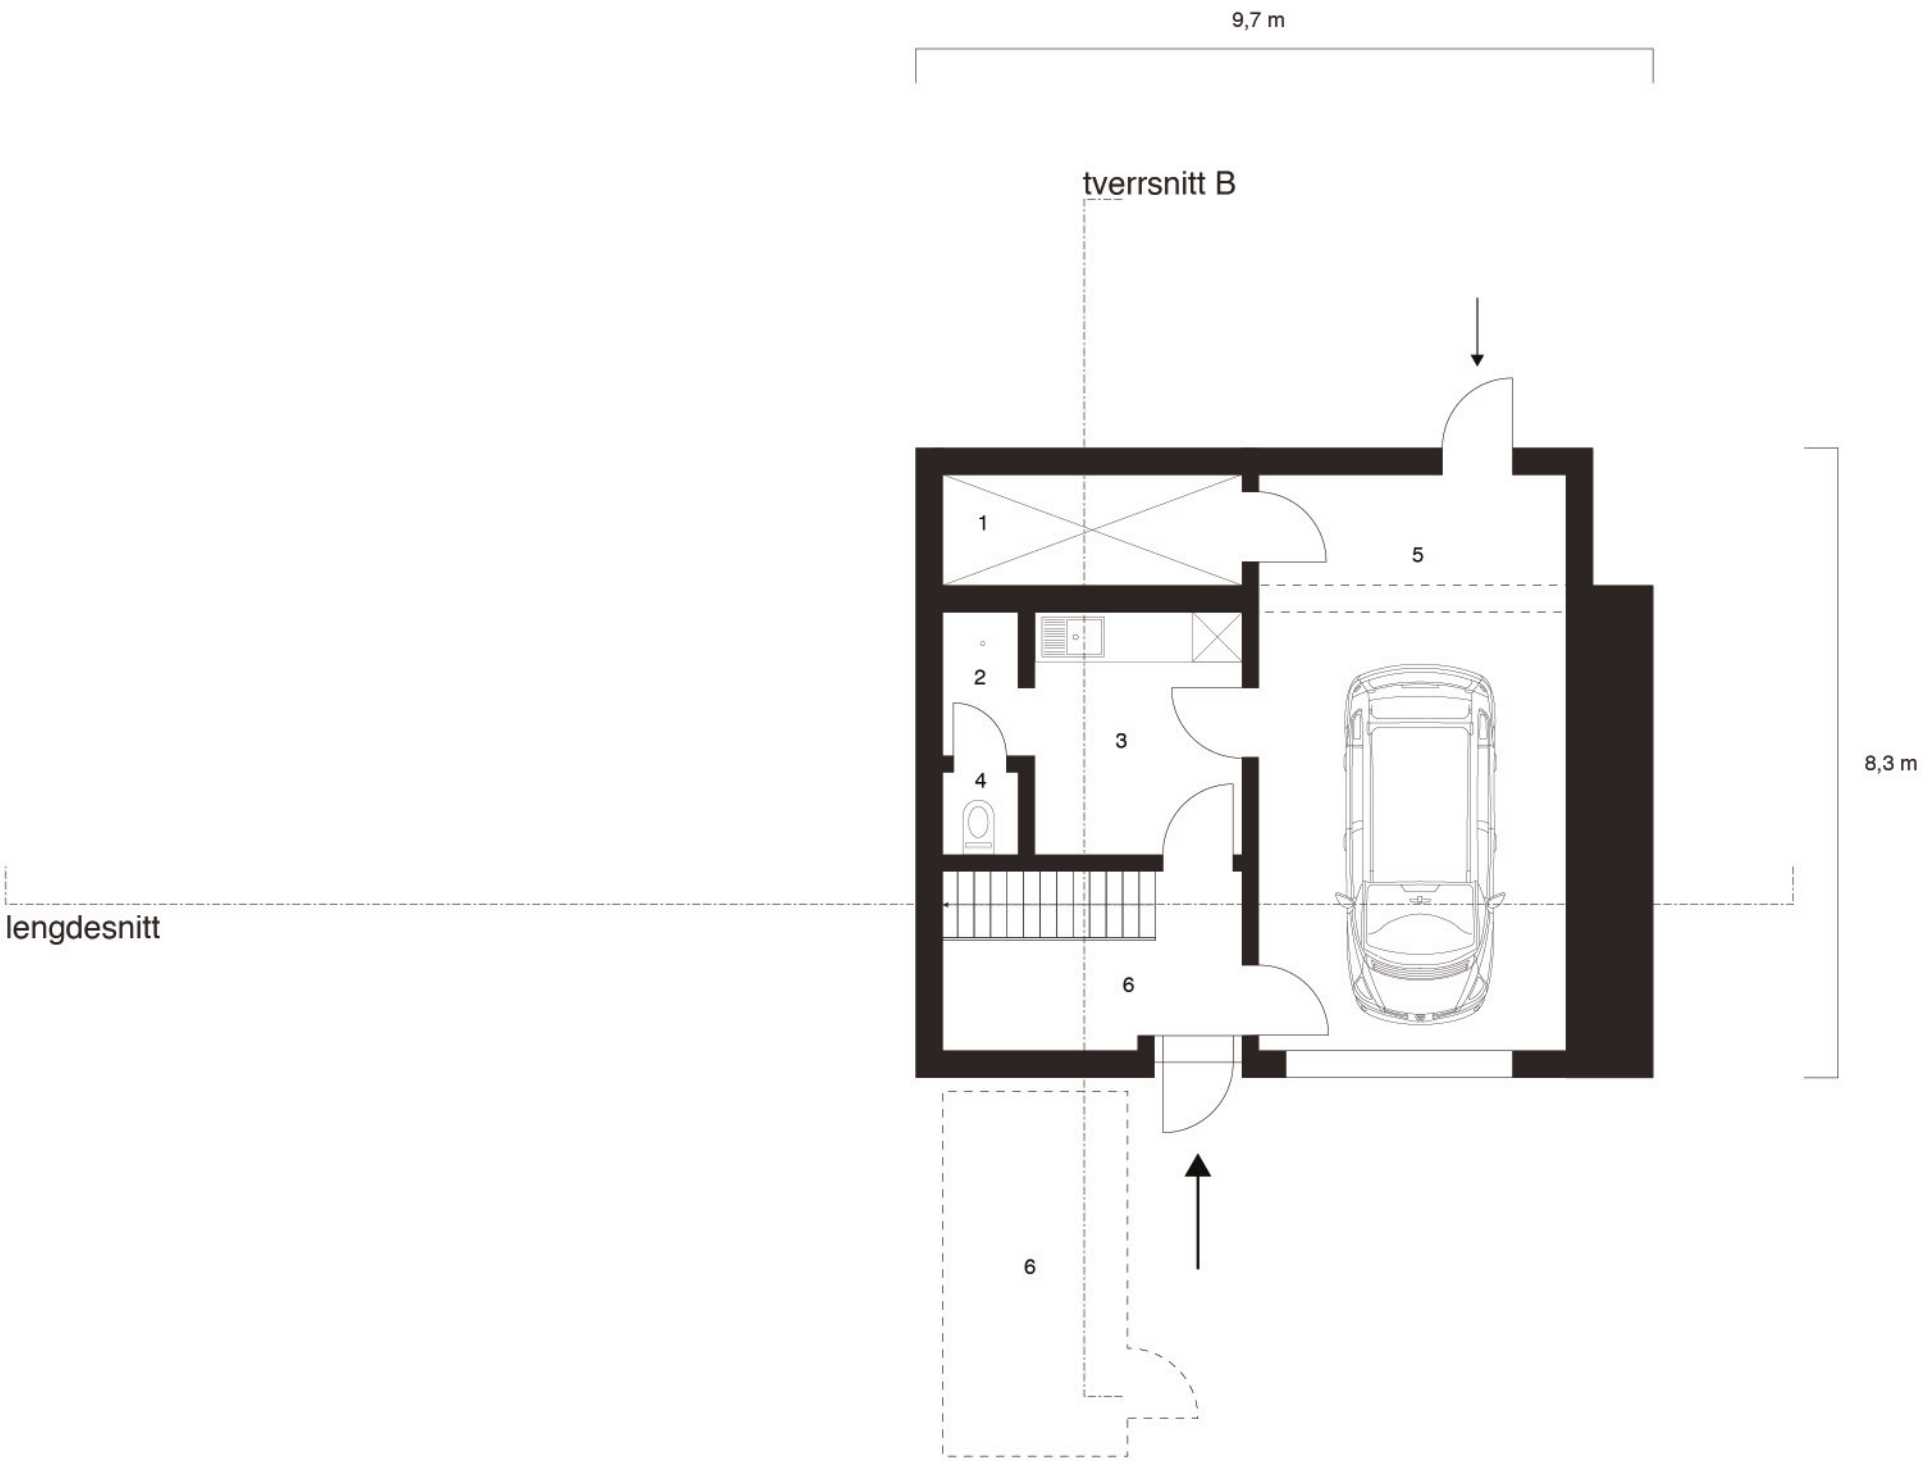

1 stue	22 m ²
2 peis	-
3 spisestue	11 m ²
4 kjøkken	18,4 m ²
5 gang	3,7 m ²
6 trapperom	13,6 m ²
7 bad	7,6 m ²
8 soverom	12,8 m ²
9 kontor	9,7 m ²
totalt:	98,8 m ²



UTMARK

Tiltak:
Tiltakshaver:
Byggeadresse:

Enebolig
Bjørn Erling Waage / Else-Marie Waage
Ievogen 196, 5917 Rossland Gnr.: 49 / Bnr.: 1

Tegningstittel
ETASJEPLAN
1. ETASJE

1 m



Målestokk
1 : 100
Format
A3

Tegnet av
Jacob Schroll
Wenzel Mielke
Dato
23/10/2015

Revidert av
Dato
Revidert av
Dato

Orientering
N

Tegningsnummer
5/10

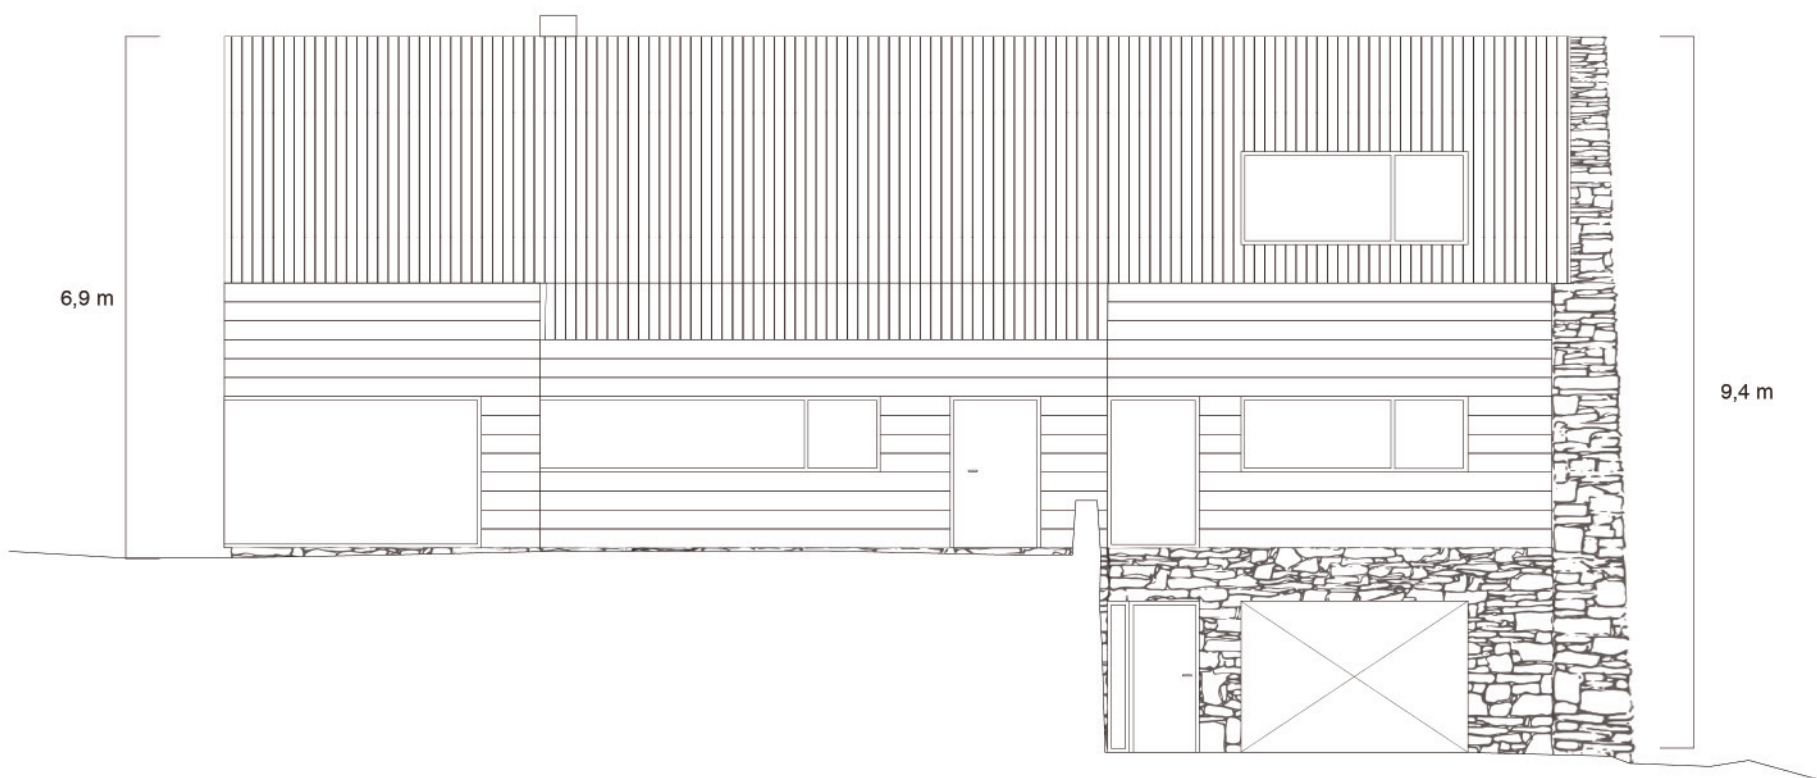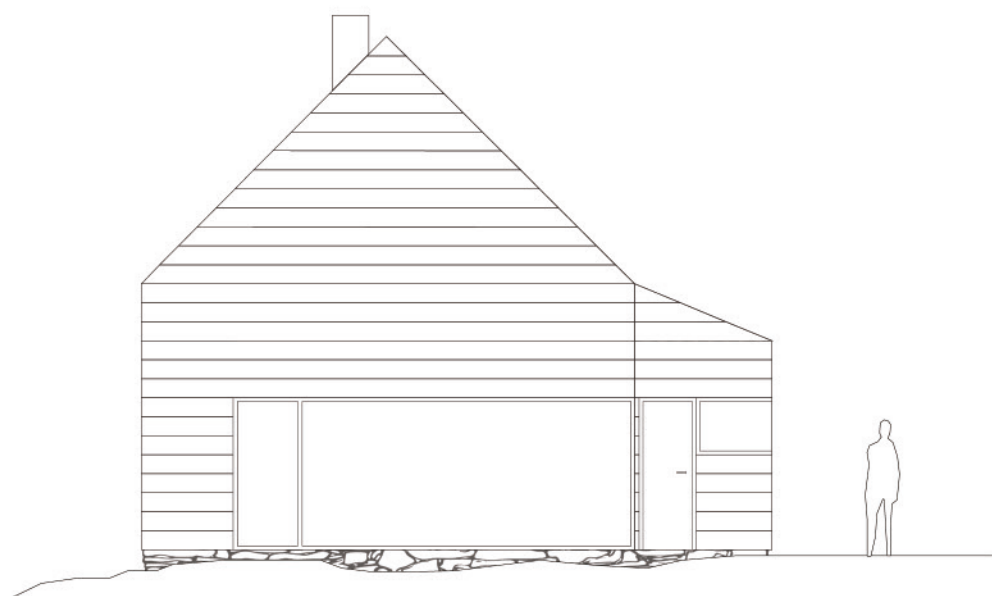


UTMARK

Tiltak: Enebolig
 Tiltakshaver: Bjørn Erling Waage / Else-Marie Waage
 Byggeadresse: Ievøgen 196, 5917 Rosslund Gnr.: 49 / Bnr.: 1

Tegningstittel
OPPRISS
 VEST + SYD



Målestokk	Tegnet av	Dato	Revidert av	Dato	Orientering	Tegningsnummer
1 : 100	Jacob Schroll Wenzel Mielke	23/10/2015				7/10
Format			Revidert av	Dato		
A3						

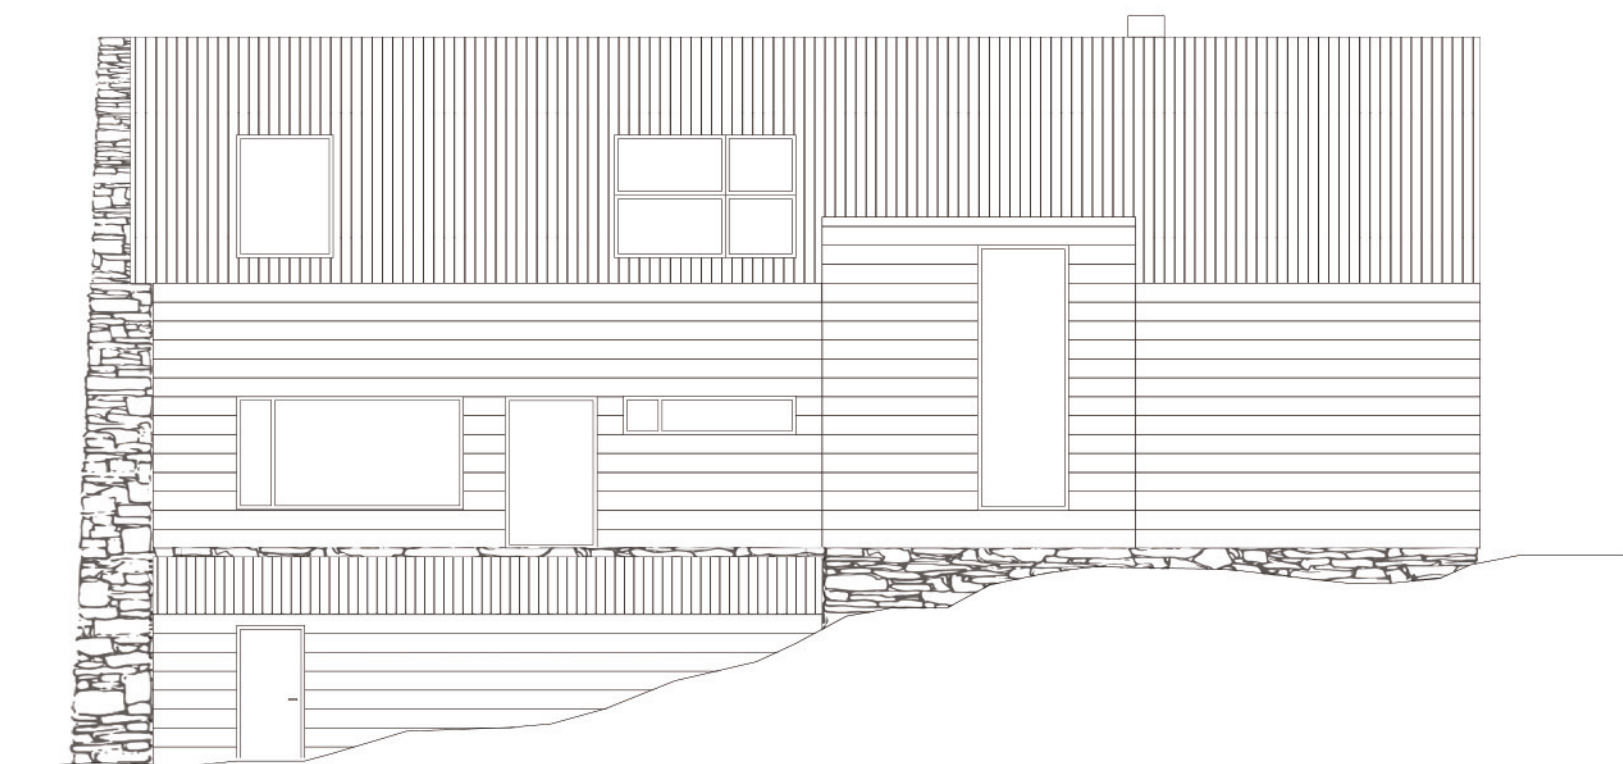

UTMARK


Tiltak: Enebolig
Tiltakshaver: Bjørn Erling Waage / Else-Marie Waage
Byggeadresse: Ievengen 196, 5917 Rossland Gnr.: 49 / Bnr.: 1

Tegningstittel
OPPRISS
ØST + NORD


1 m

Målestokk	Tegnet av	Dato	Revidert av	Dato	Orientering	Tegningsnummer
1 : 100	Jacob Schroll	23/10/2015				
Format	Wenzel Mielke		Revidert av	Dato		
A3						8/10


- 1 sittekrok
- 2 spisestue
- 3 kjøkken

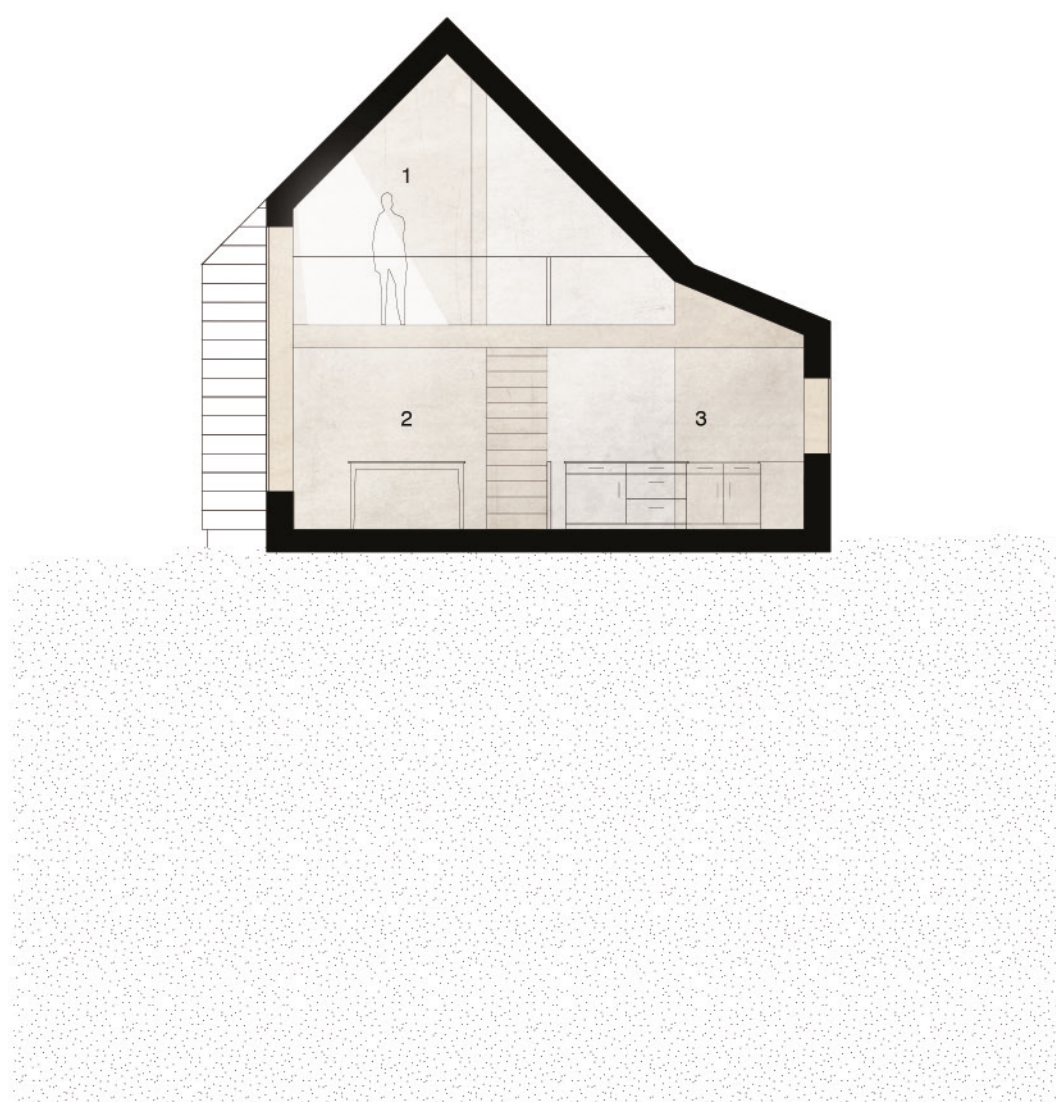

- 1 bad
- 2 bad
- 3 trapperom
- 4 gang
- 5 teknisk rom
- 6 arbeidsrom
- 7 trapperom

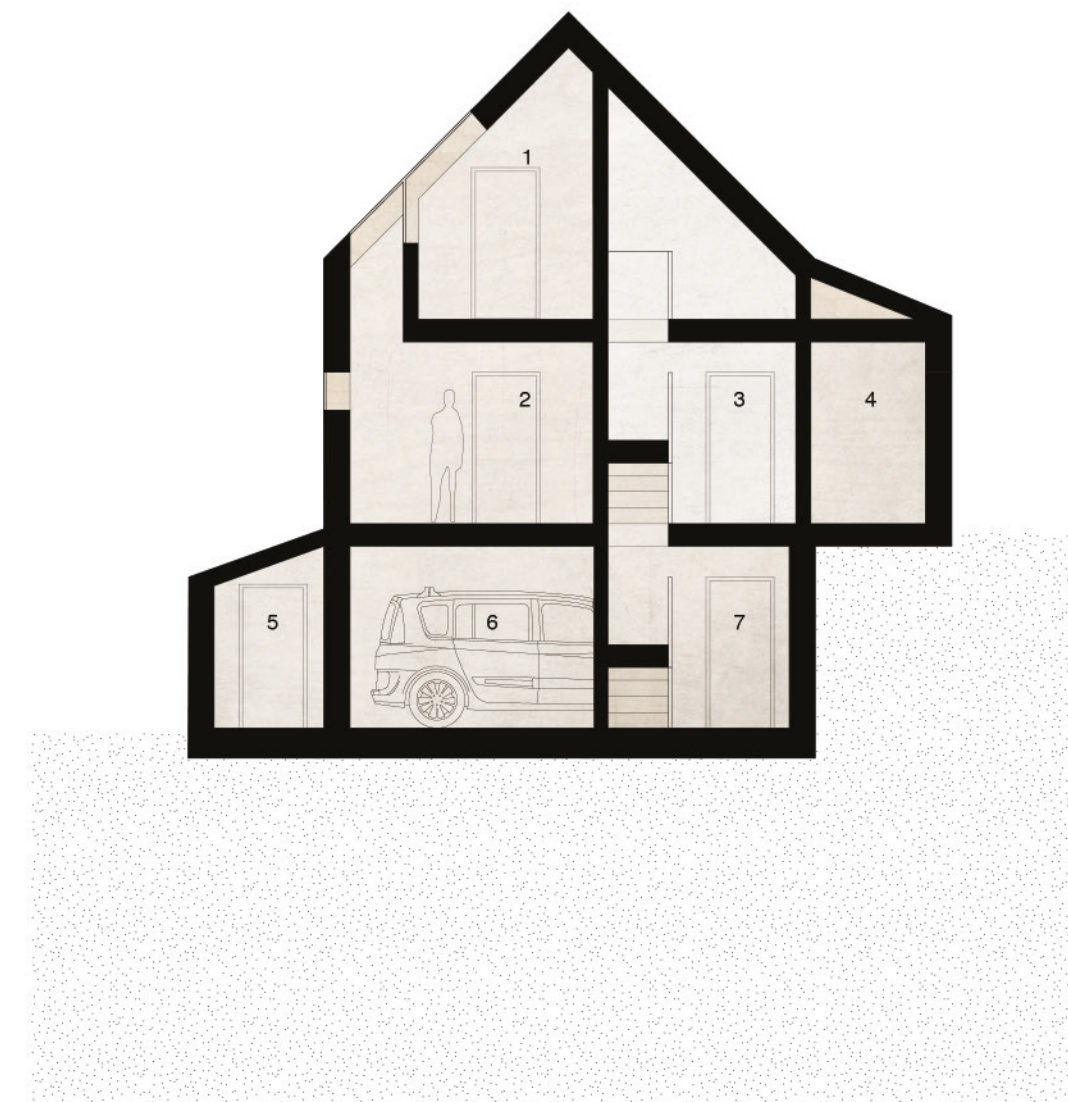

- 1 stue
- 2 peis
- 3 spisestue
- 4 trapperom
- 5 tv-stue
- 6 kontor
- 7 garasje

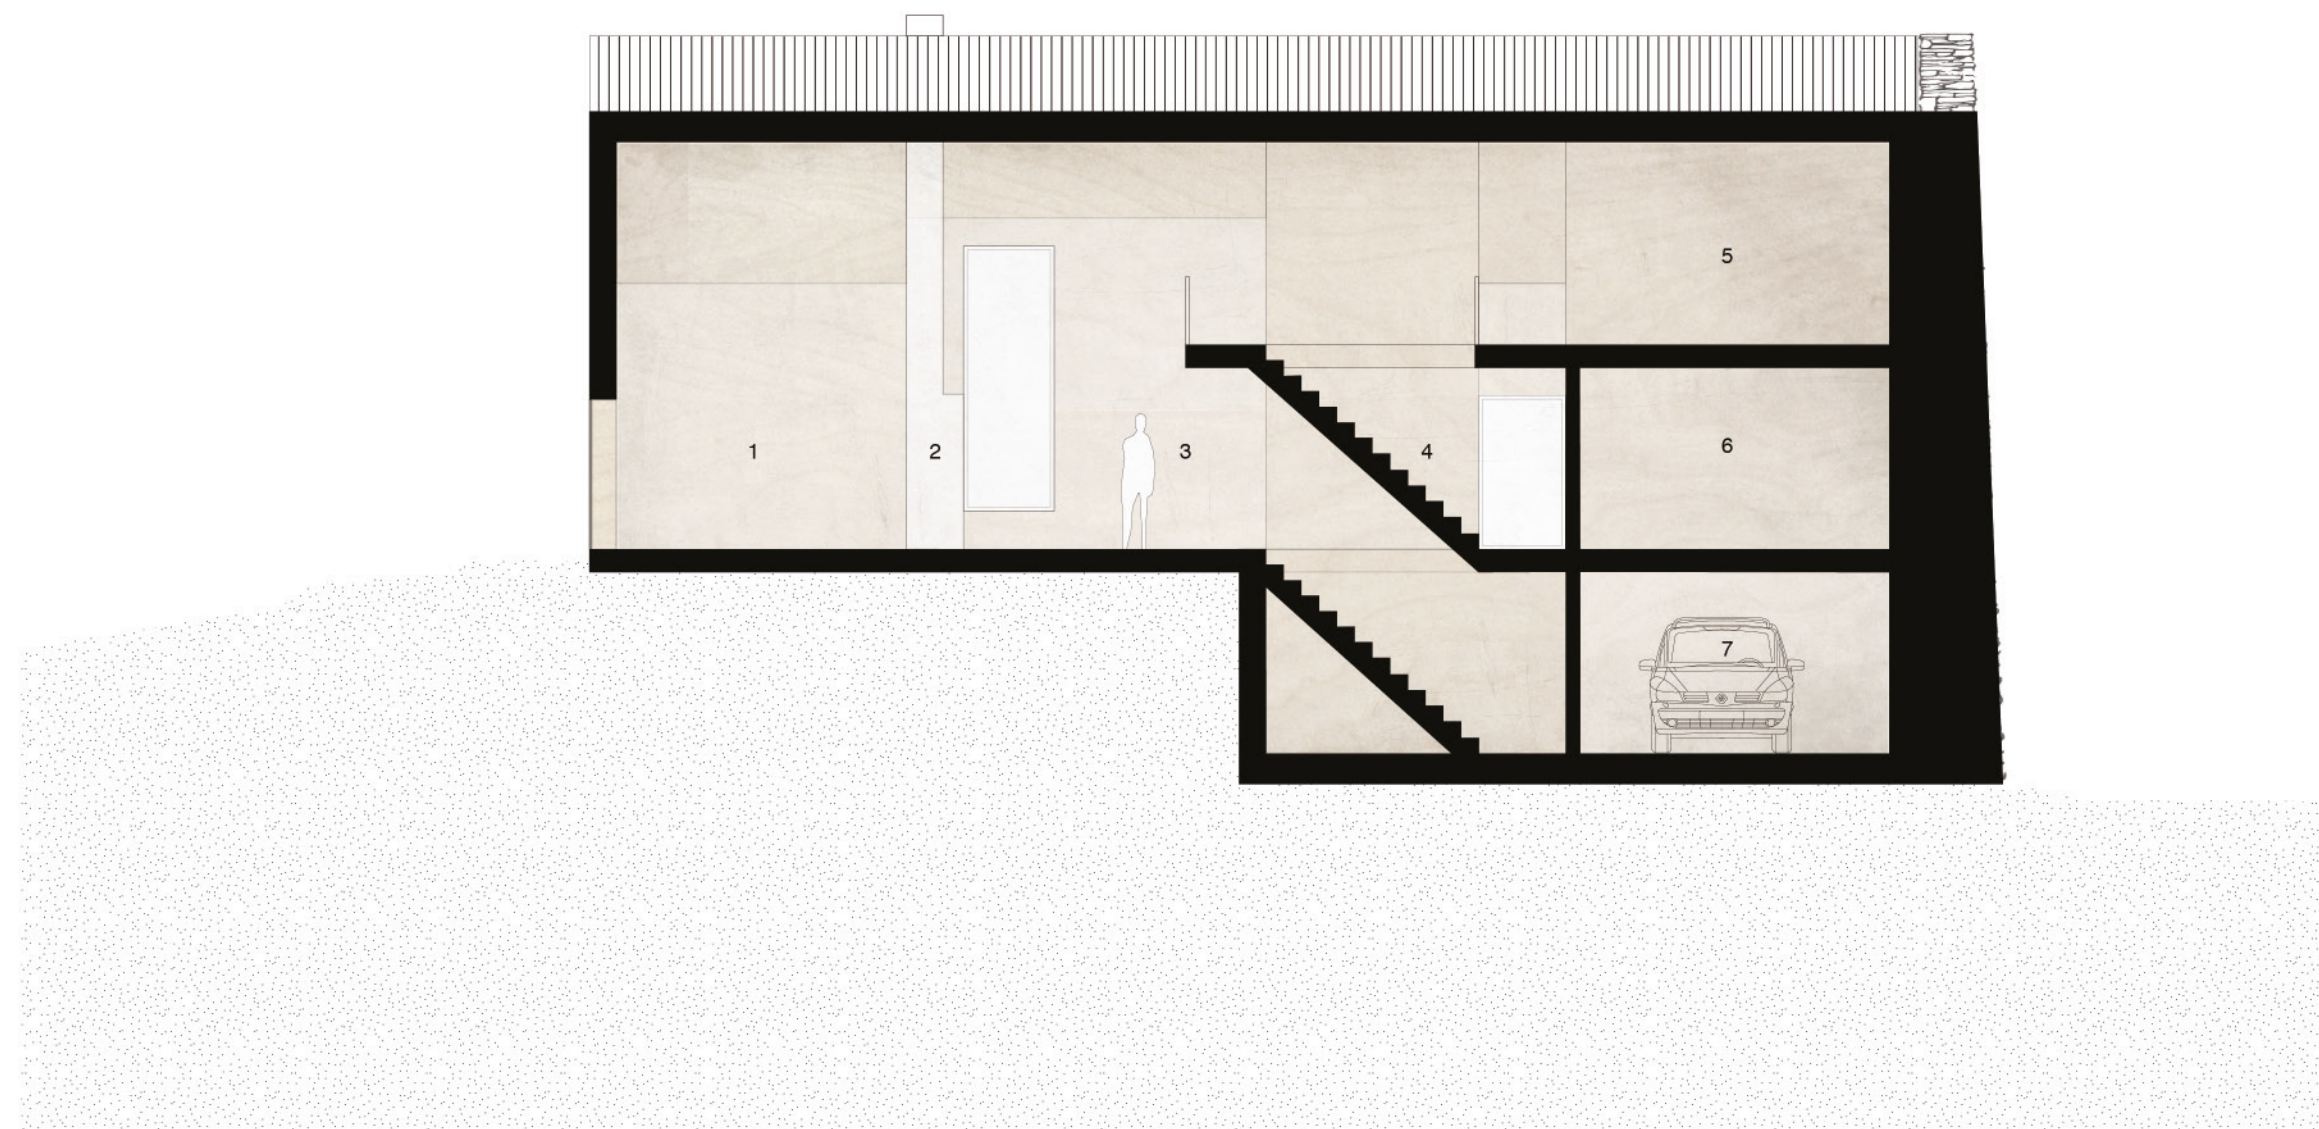

UTMARK

Tiltak: Enebolig
Tiltakshaver: Bjørn Erling Waage / Else-Marie Waage
Byggeadresse: levegen 196, 5917 Rosslund Gnr.: 49 / Bnr.: 1

Tegningstittel
LENGDESNITT

1 m

Målestokk	Tegnet av	Dato	Revidert av	Dato	Orientering	Tegningsnummer
1 : 100	Jacob Schroll	23/10/2015				10/10
Format	Wenzel Mielke		Revidert av	Dato		
A3						