


Sotra kommune

MELAND KOMMUNE
Godteke 10.11.2015
Saksnr. DNT. 400/15
Pridun, Edun, Læbbe
Sakshansamarer f.

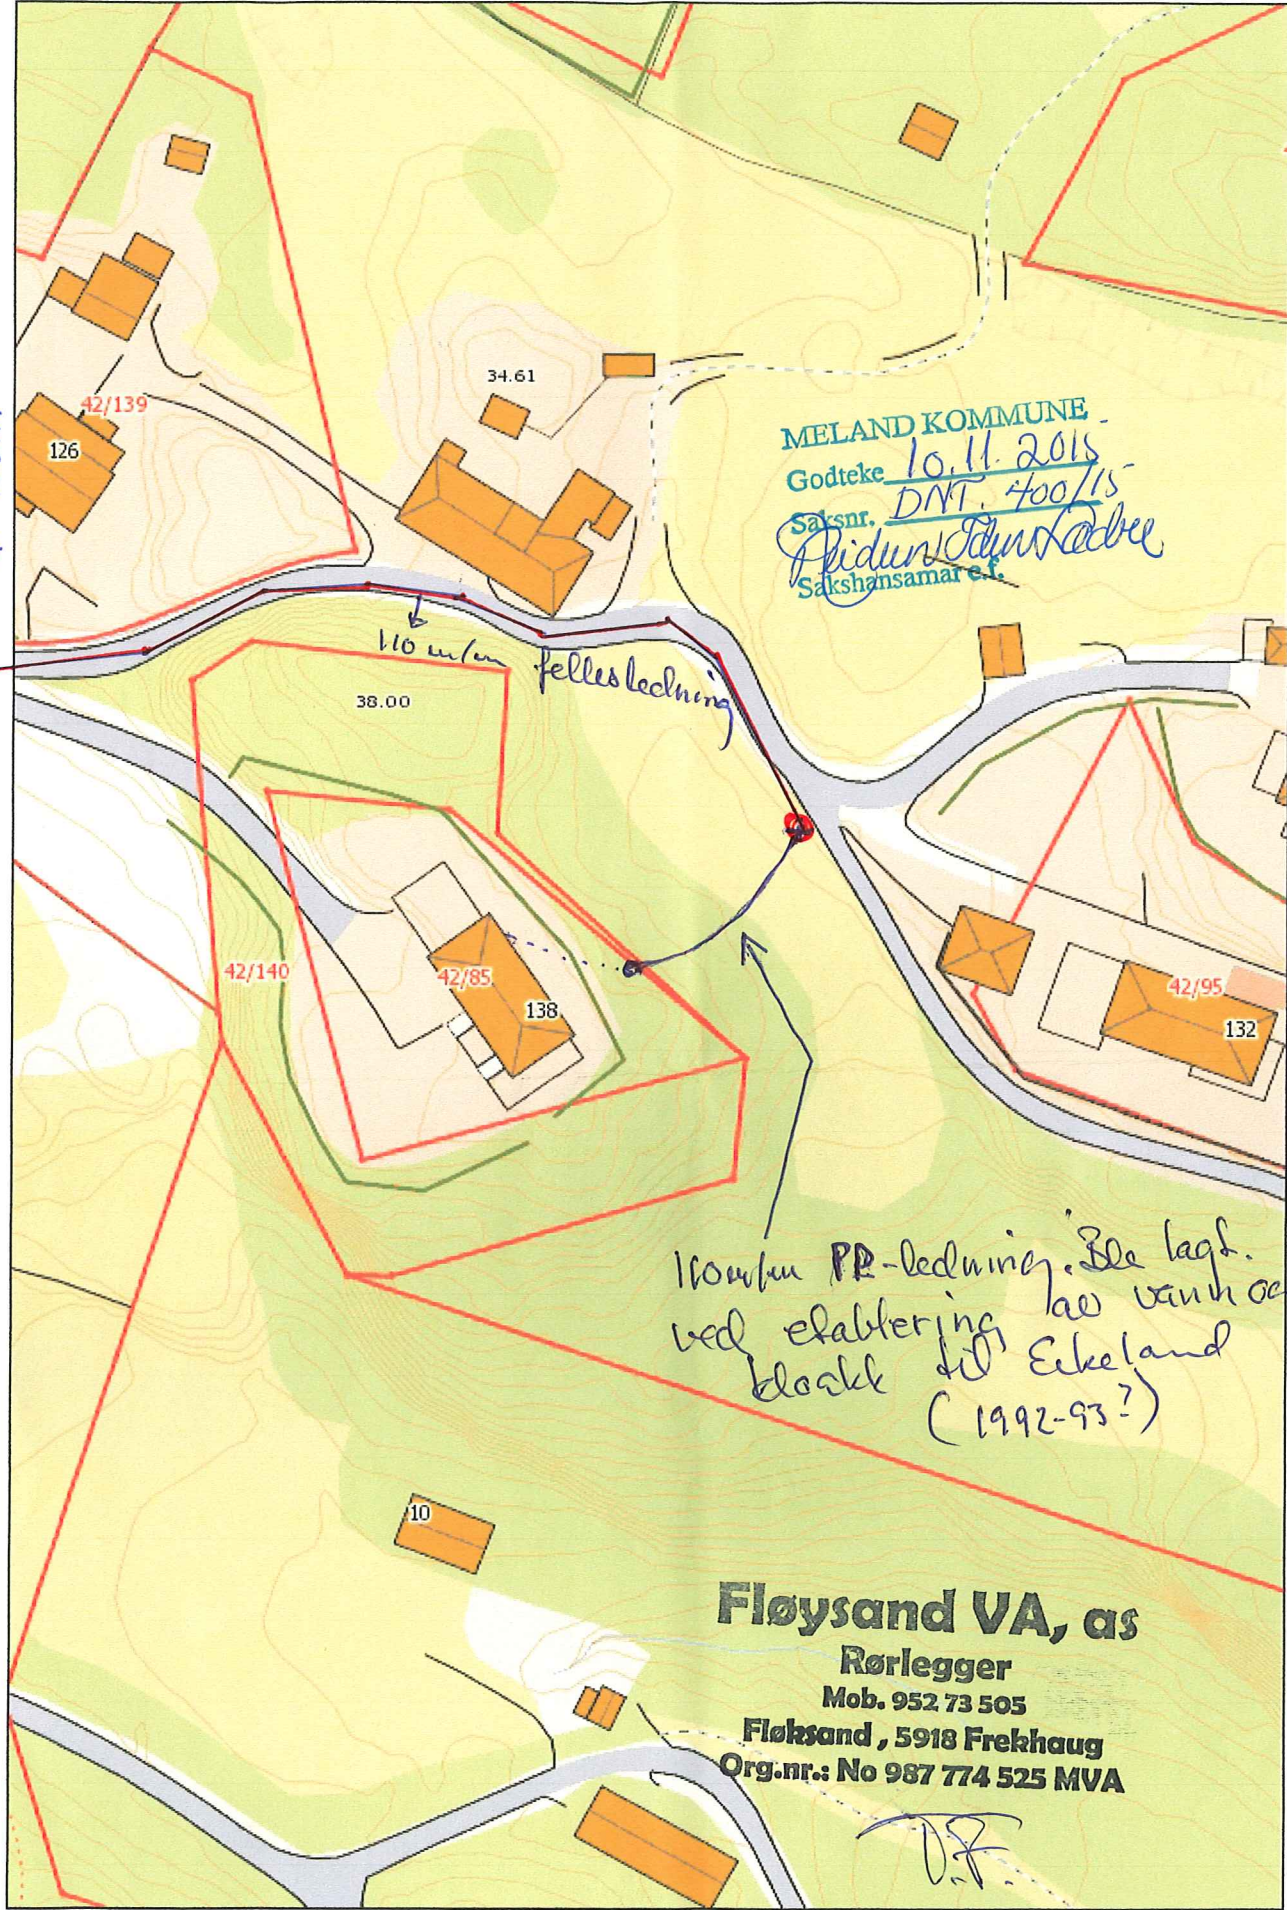

Kombi PR-ledning. 38.00 lagd.
ved etablering av vann og
brennstoff til Eikeland
(1992-93?)

Fløysand VA, as
Rørlegger
Mob. 952 73 505
Fløysand, 5918 Frekhaug
Org.nr.: No 987 774 525 MVA

G.nr 42 Brnr 85. Eikelandsvegen 138.
5917 Rogsland.

Sveinung Håkonsen.
Mob Tlf: 950. 65 510.