




Fasade mot sør-øst

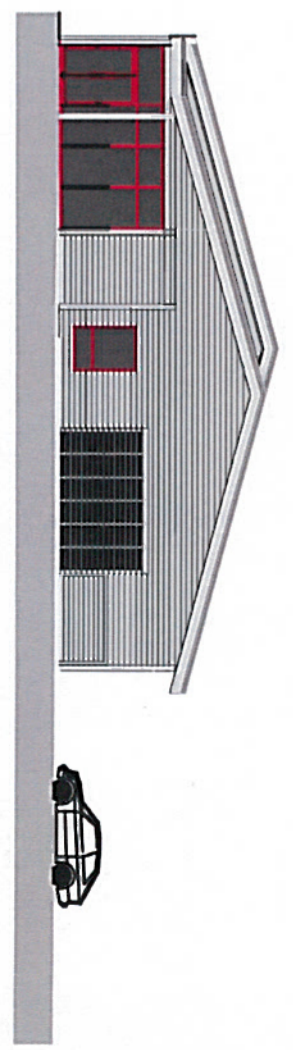

Fasade mot nord-øst

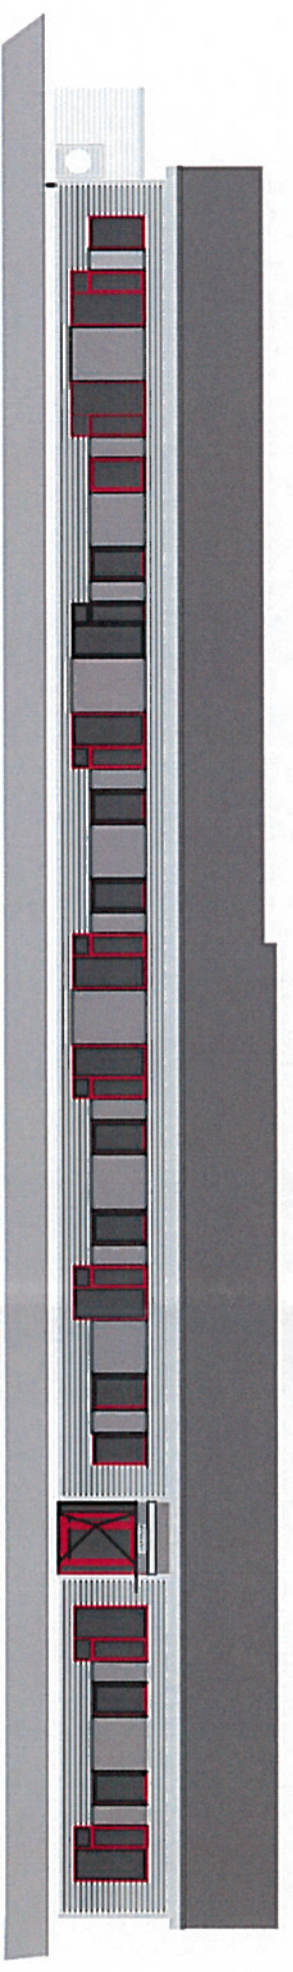

Fasade mot nord-vest

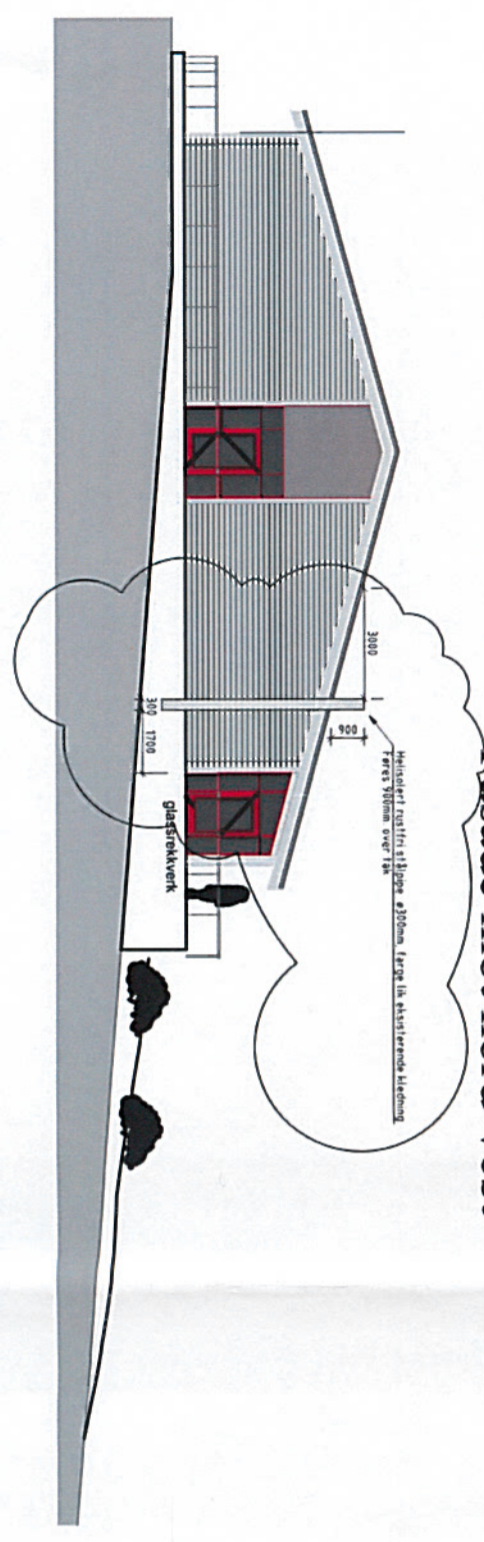

Fasade mot sør-vest

Prosjektinformasjon		Oppdragsnr.		Status	
Meland Kommune		A067046		Tilbudslegning	
Meland Sjukeheim		Type nr.		Rev.	
Nytt iadstråsesgregat		FBLN		A03	
Fasader		Fag		1:100	
		Dato		09.09.15	
COWI		Tilbudsgiver			