

SITUASJONSKART

Gnr/Bnr: 10/203/3
Adresse: Holsbergstien 3
Eigar/søkar: Svanhild og Arne Mjåseth

Kvalitet : FKB-B

Gjeldande plan : Reguleringsplan
Planformål : Bustad

Vår referanse: PAS

Sign.




MELAND
KOMMUNE



Målestokk: 1:500
Dato: 16.11.2015

- Gjerde
- Usikker eigedomsgrænse
- Målt eigedomsgrænse
- Bolighus
- Andre bygg

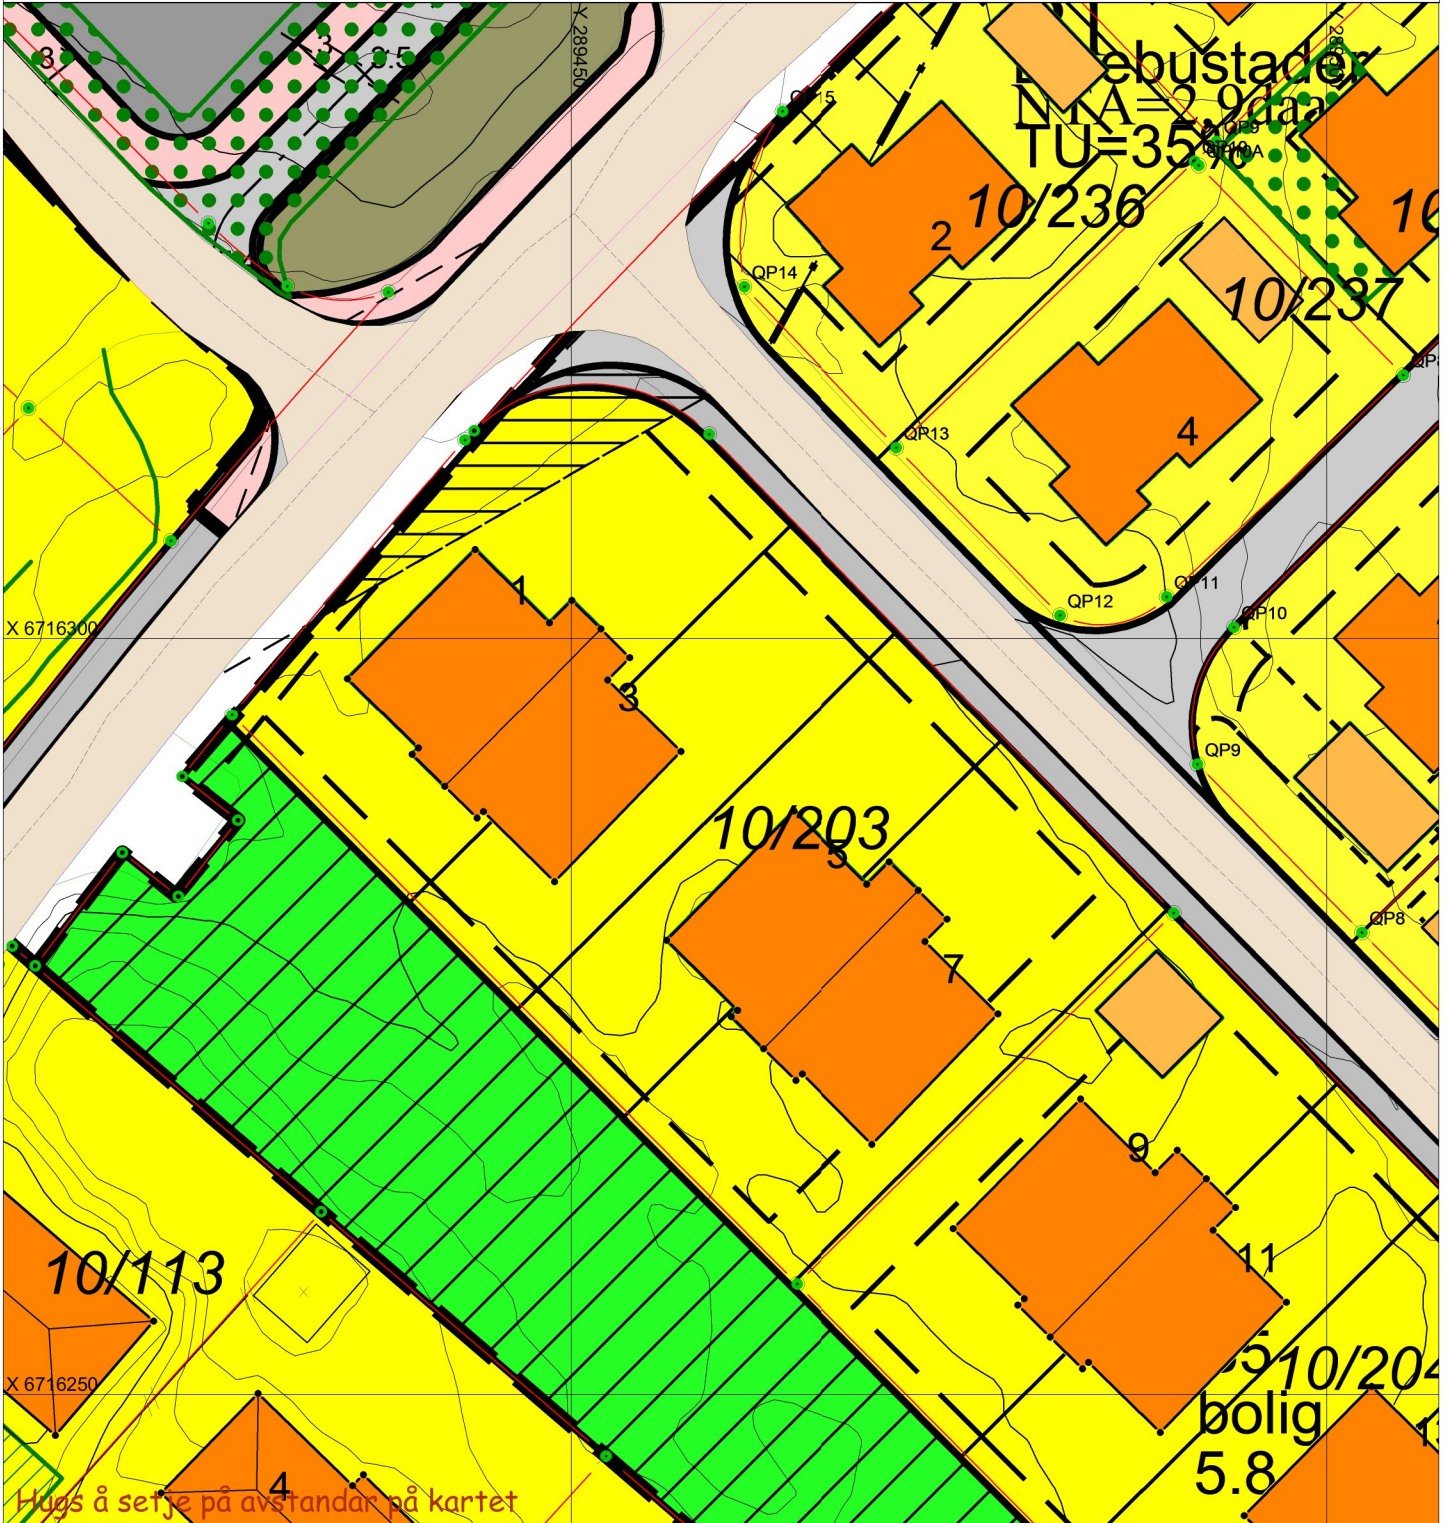

SITUASJONSPLAN

Tiltak

Underskrift Situasjonsplan

Dato