

SITUASJONSKART

Gnr/Bnr: 31/20910
Adresse:
Eigar/søkar:

Kvalitet :

Gjeldande plan :

Planformål :

Vår referanse:

Sign.



DI


MELAND
KOMMUNE



Målestokk: 1:1000
Dato: 20.12.2006

== Gjerde
--- Usikker eigedomsgrense
--- Målt eigedomsgrense

■ Bolighus
□ Andre bygg

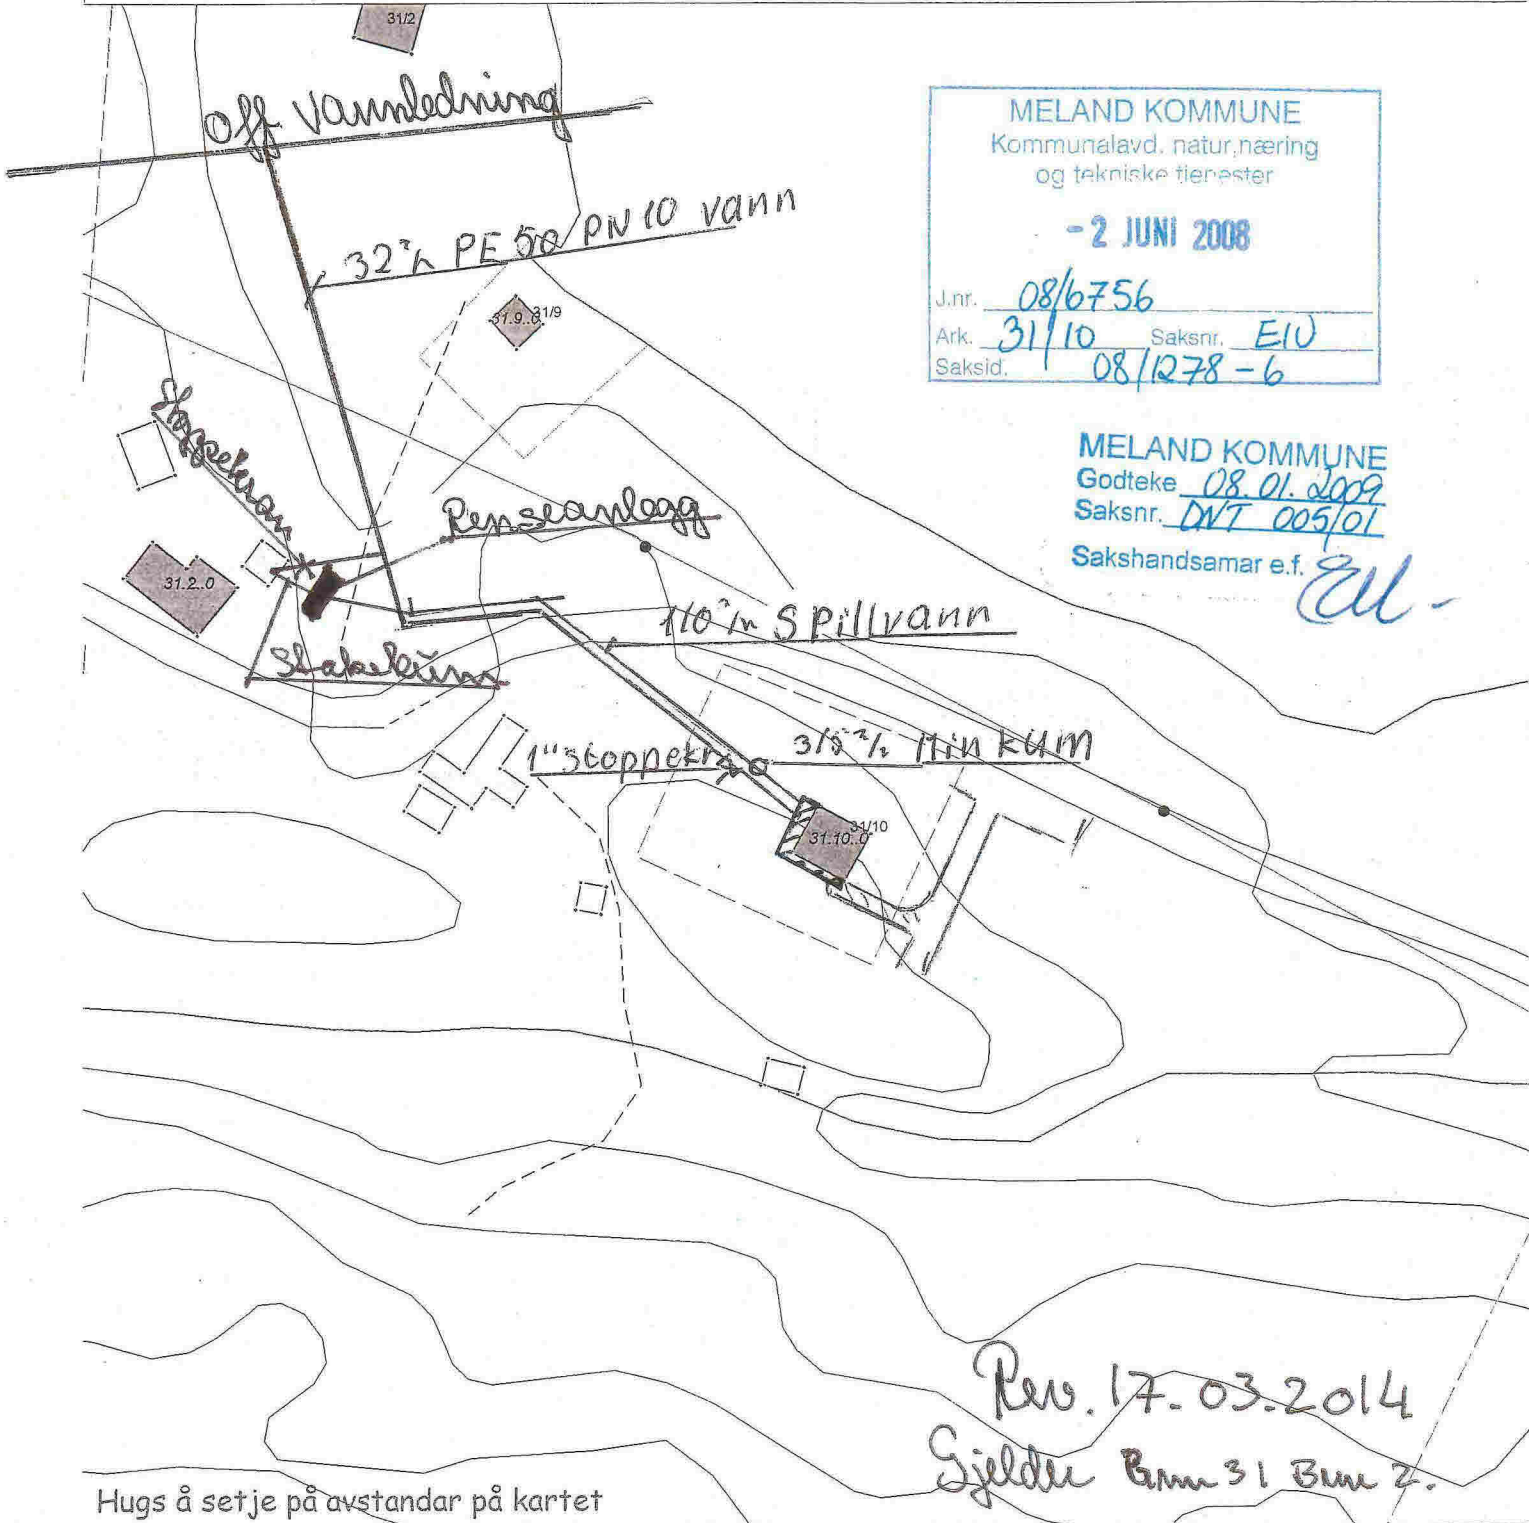

MELAND KOMMUNE
Kommunalavd. natur, næring
og tekniske tjenester
- 2 JUNI 2008
J.nr. 08/6756
Ark. 31/10 Saksnr. EIU
Saksid. 08/1278-6

MELAND KOMMUNE
Godteke 08.01.2009
Saksnr. DVT 005/01
Sakshandsamar e.f. *Ell.*

Rev. 17.03.2014
Sjelder Bunn 31 Bunn 2.

Hugs å setje på avstandar på kartet

SITUASJONSPLAN

▨ Tiltak

A. Nilsen 24.02.08
Underskrift Situasjonsplan Dato