



Mjåtveitflaten 16.Juni.kl 1200

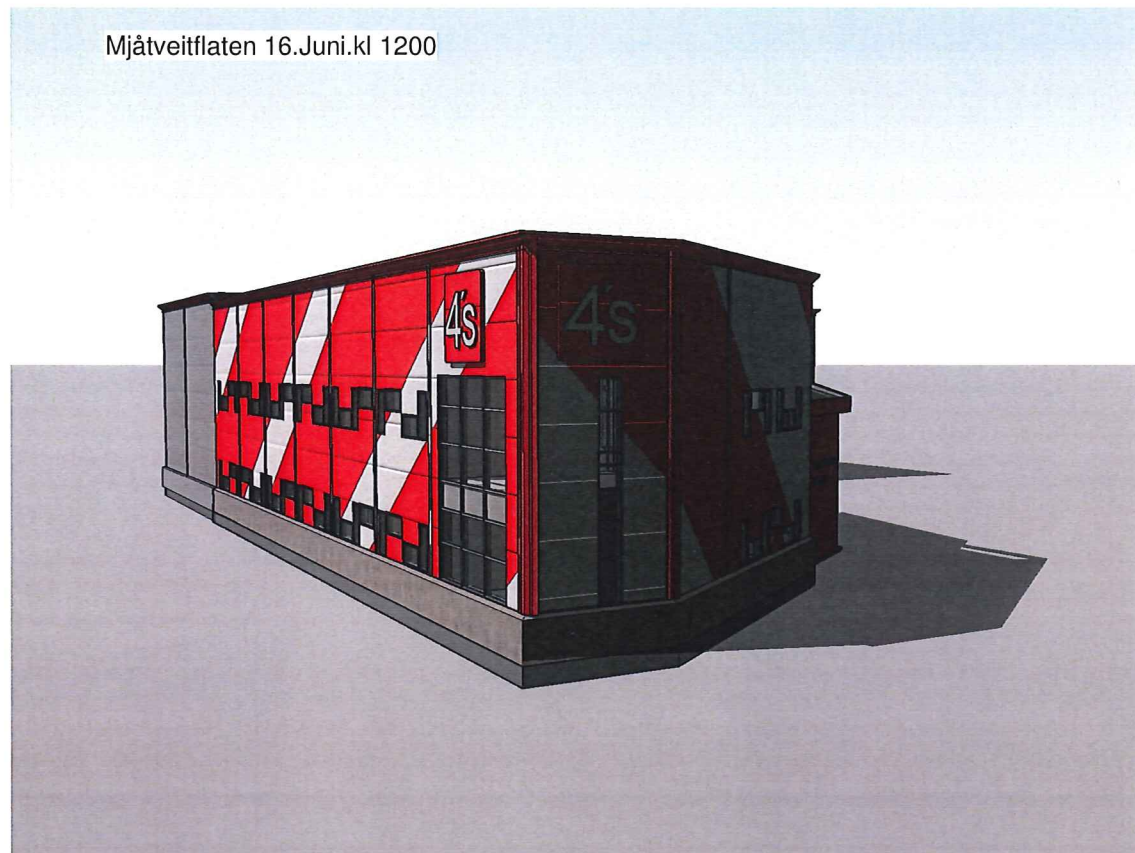

Mjåtveitflaten 16.Juni.kl 1800

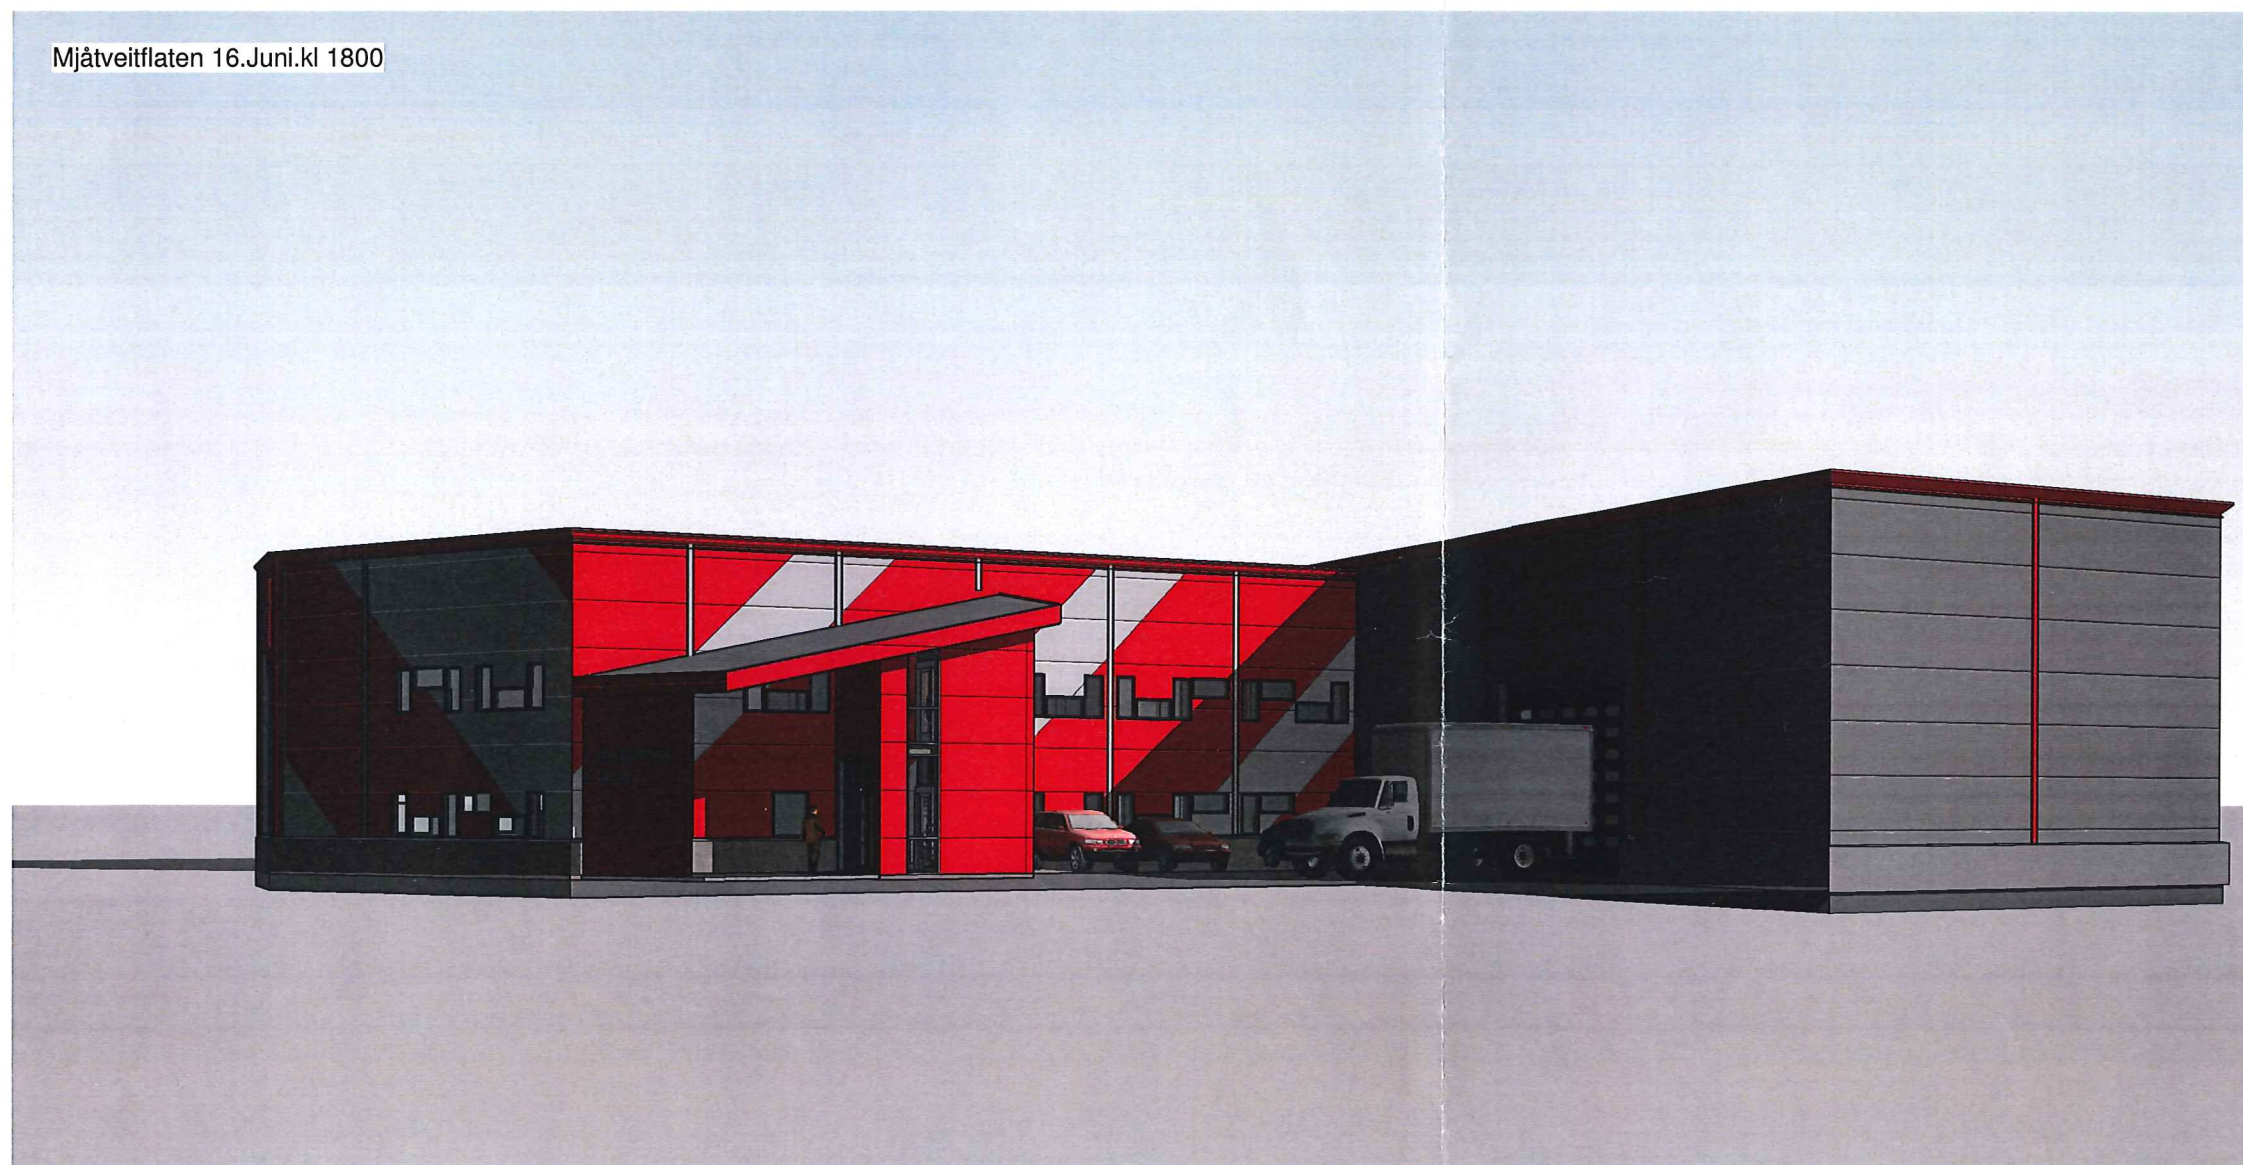

MERKNADER

MELAND KOMMUNE

Godteke 23.11.2015

Saksnr. Adm. sak 412/2015

Sakshandsamar e.f.

*Godkjennings på dei vilkår som går fram av Rammeløyet i same sak.

Revisjoner

| Nr | Dato | Beskrivelse | Tegn |
|----|------|-------------|------|
|----|------|-------------|------|

Kunde
4's

Prosjekt
Kontorbygg

Prosjekt.nr: 2440

Helgesen Tekniske bygg AS



Valestrand - 5281 Valestrandsfossen - Norge
56 19 34 00 htb.no Org.nr: 965012044

Tegningsnavn:
Perspektiver


Bruksområde: **Skisseprosjekt**

| | | |
|------------|--------|----------|
| Tegner: RH | Kontr. | Approver |
|------------|--------|----------|

| | | |
|---------------------|----------|----|
| Målestokk: Som vist | Format : | A3 |
|---------------------|----------|----|

| | |
|----------------|---------|
| Dato: 03/11/15 | R.dato: |
|----------------|---------|

| | |
|----------------|---------|
| Tegn nr.: A104 | Rev. E2 |
|----------------|---------|

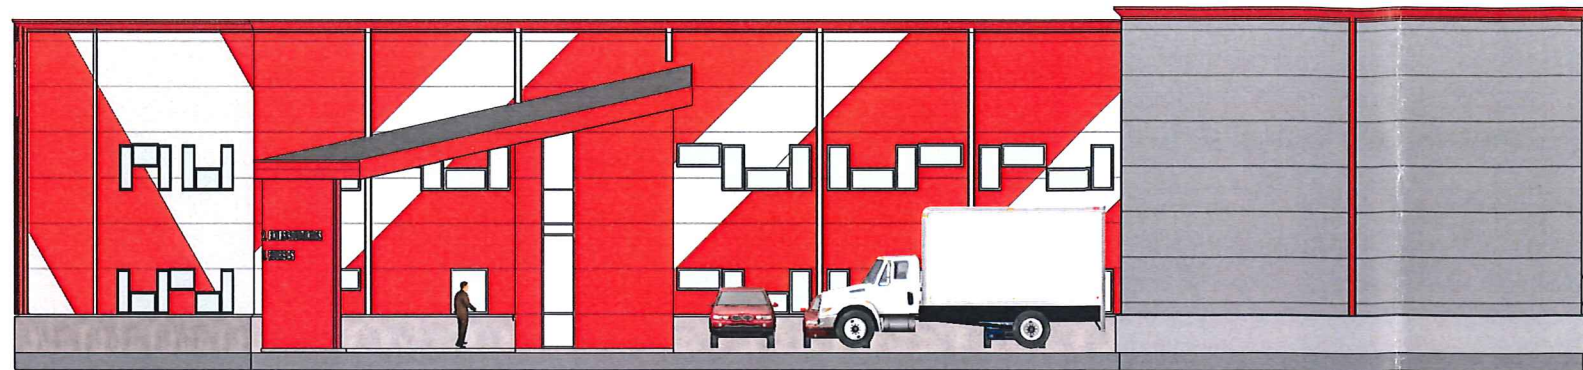


Fasade Nord
1 : 200



Fasade Sør
1 : 200



Fasade Øst
1 : 200

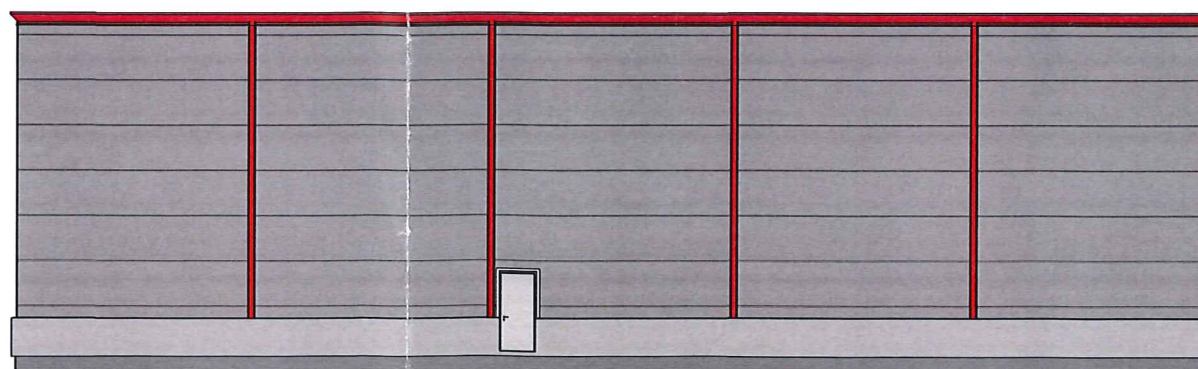

Fasade Vest
1 : 200

MERKNADER

MELAND KOMMUNE
Godteke 23.11.2015
Saksnr. Adm. sak 412/2015

Sakshandsamar e.f.
⊗ Godkjenning på dei vilkår som går fram av rammebrevet i same sak.

Revisjoner

| Nr | Dato | Beskrivelse | Tegn |
|----|------|-------------|------|
|----|------|-------------|------|

Kunde
4's

Prosjekt
Kontorbygg

Prosjekt.nr: 2440

Helgesen Tekniske bygg AS



Valestrand - 5281 Valestrandsfossen - Norge
56 19 34 00 htb.no Org.nr: 965012044

Tegningsnavn:
Fasader

Bruksområde: **Skisseprosjekt**

Tegner: RH Kontr. Approver

Målestokk: Som vist Format: A3

Dato: 03/11/15 R.dato:

Tegn nr.: A103 Rev. E1