

# SITUASJONSKART

Gnr/Bnr: Gbnr 1/19 og 1/20

Adresse:

Eigar/søkar:

Kvalitet :

Gjeldande plan : Kommuneplan

Planformål : Bustadområde - plankrav

Vår referanse:

Sign. ....




MELAND  
KOMMUNE



Målestokk: 1:3000  
Dato: 01.12.2015

- |  |                        |  |            |
|--|------------------------|--|------------|
|  | Gjerde                 |  | Bolighus   |
|  | Usikker eigedomsgranse |  | Andre bygg |
|  | Målt eigedomsgranse    |  |            |

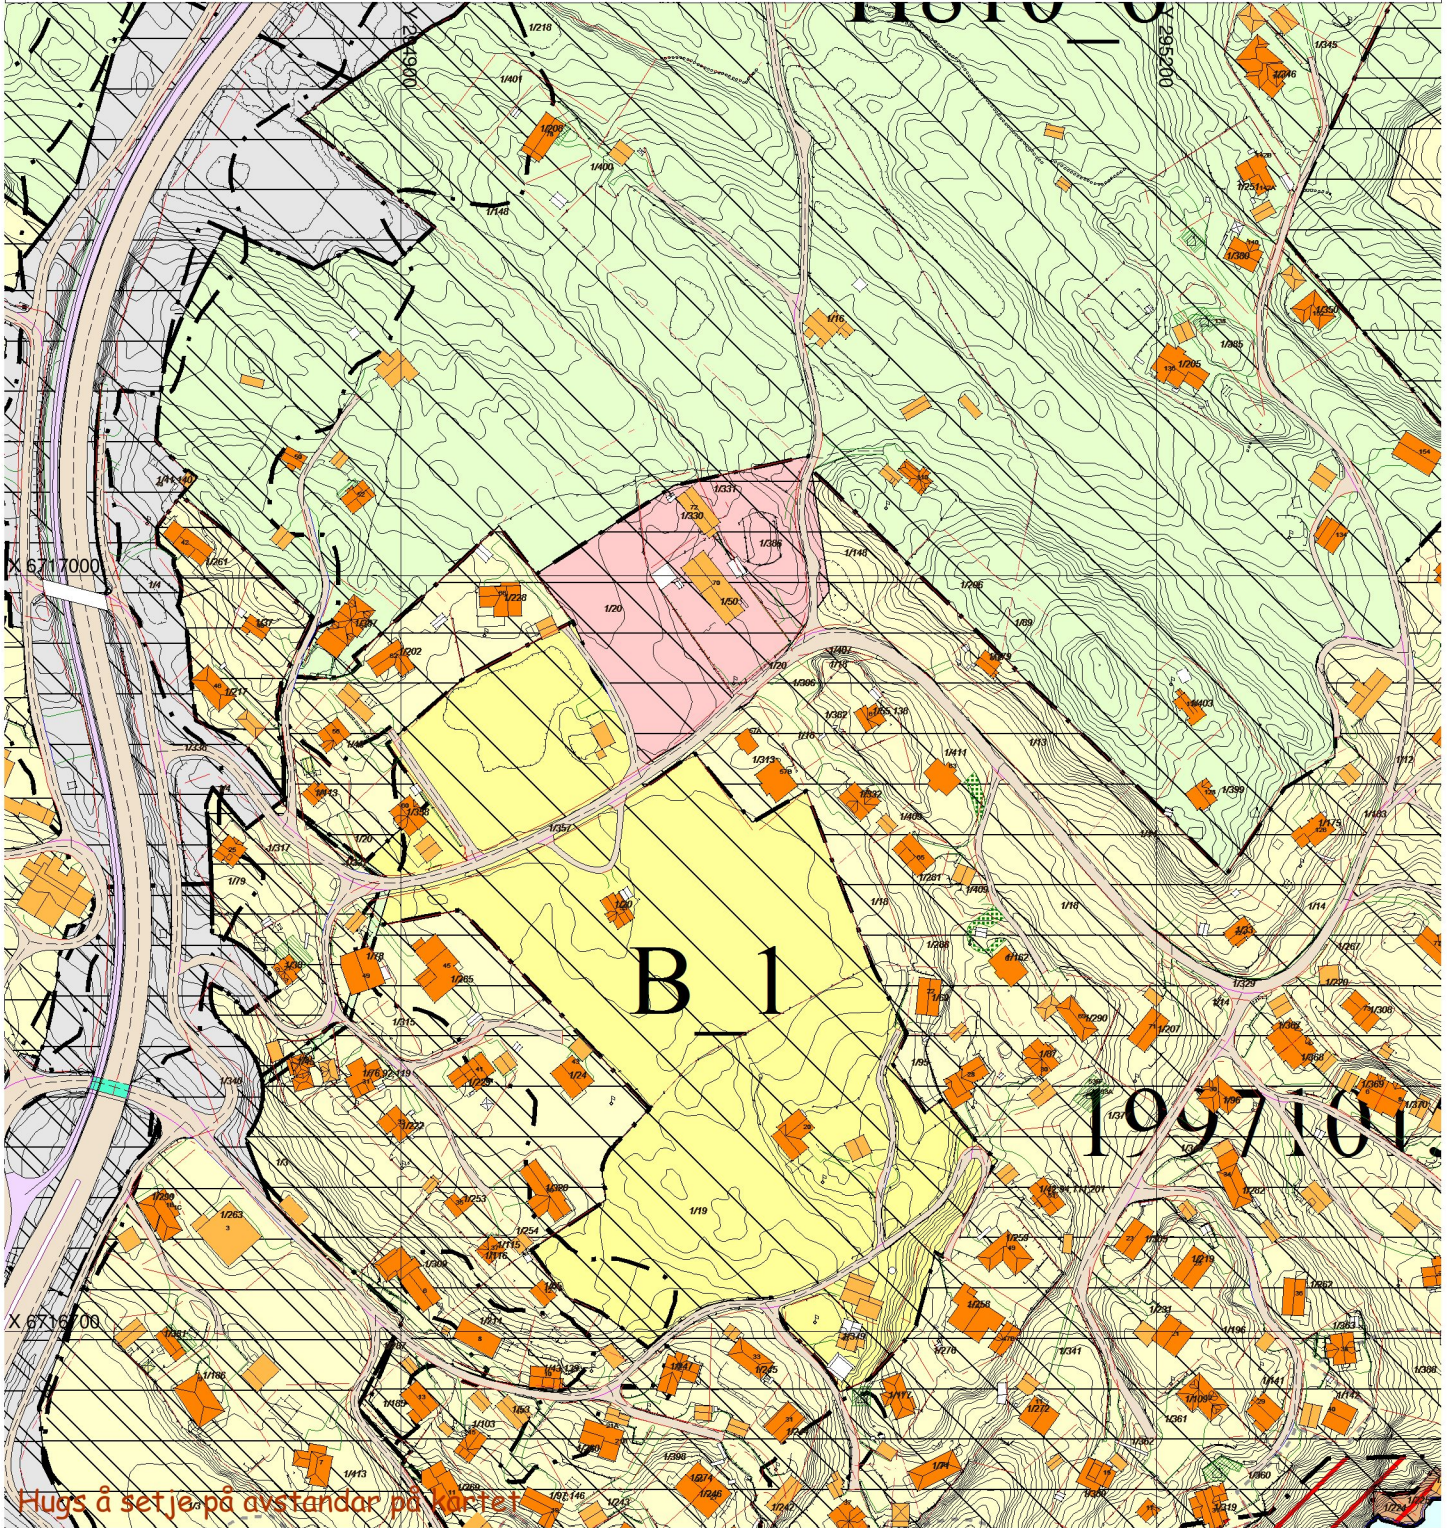

Hugs å set je på avstandar på kartet

## SITUASJONSPLAN

Tiltak

Underskrift Situasjonsplan

Dato