


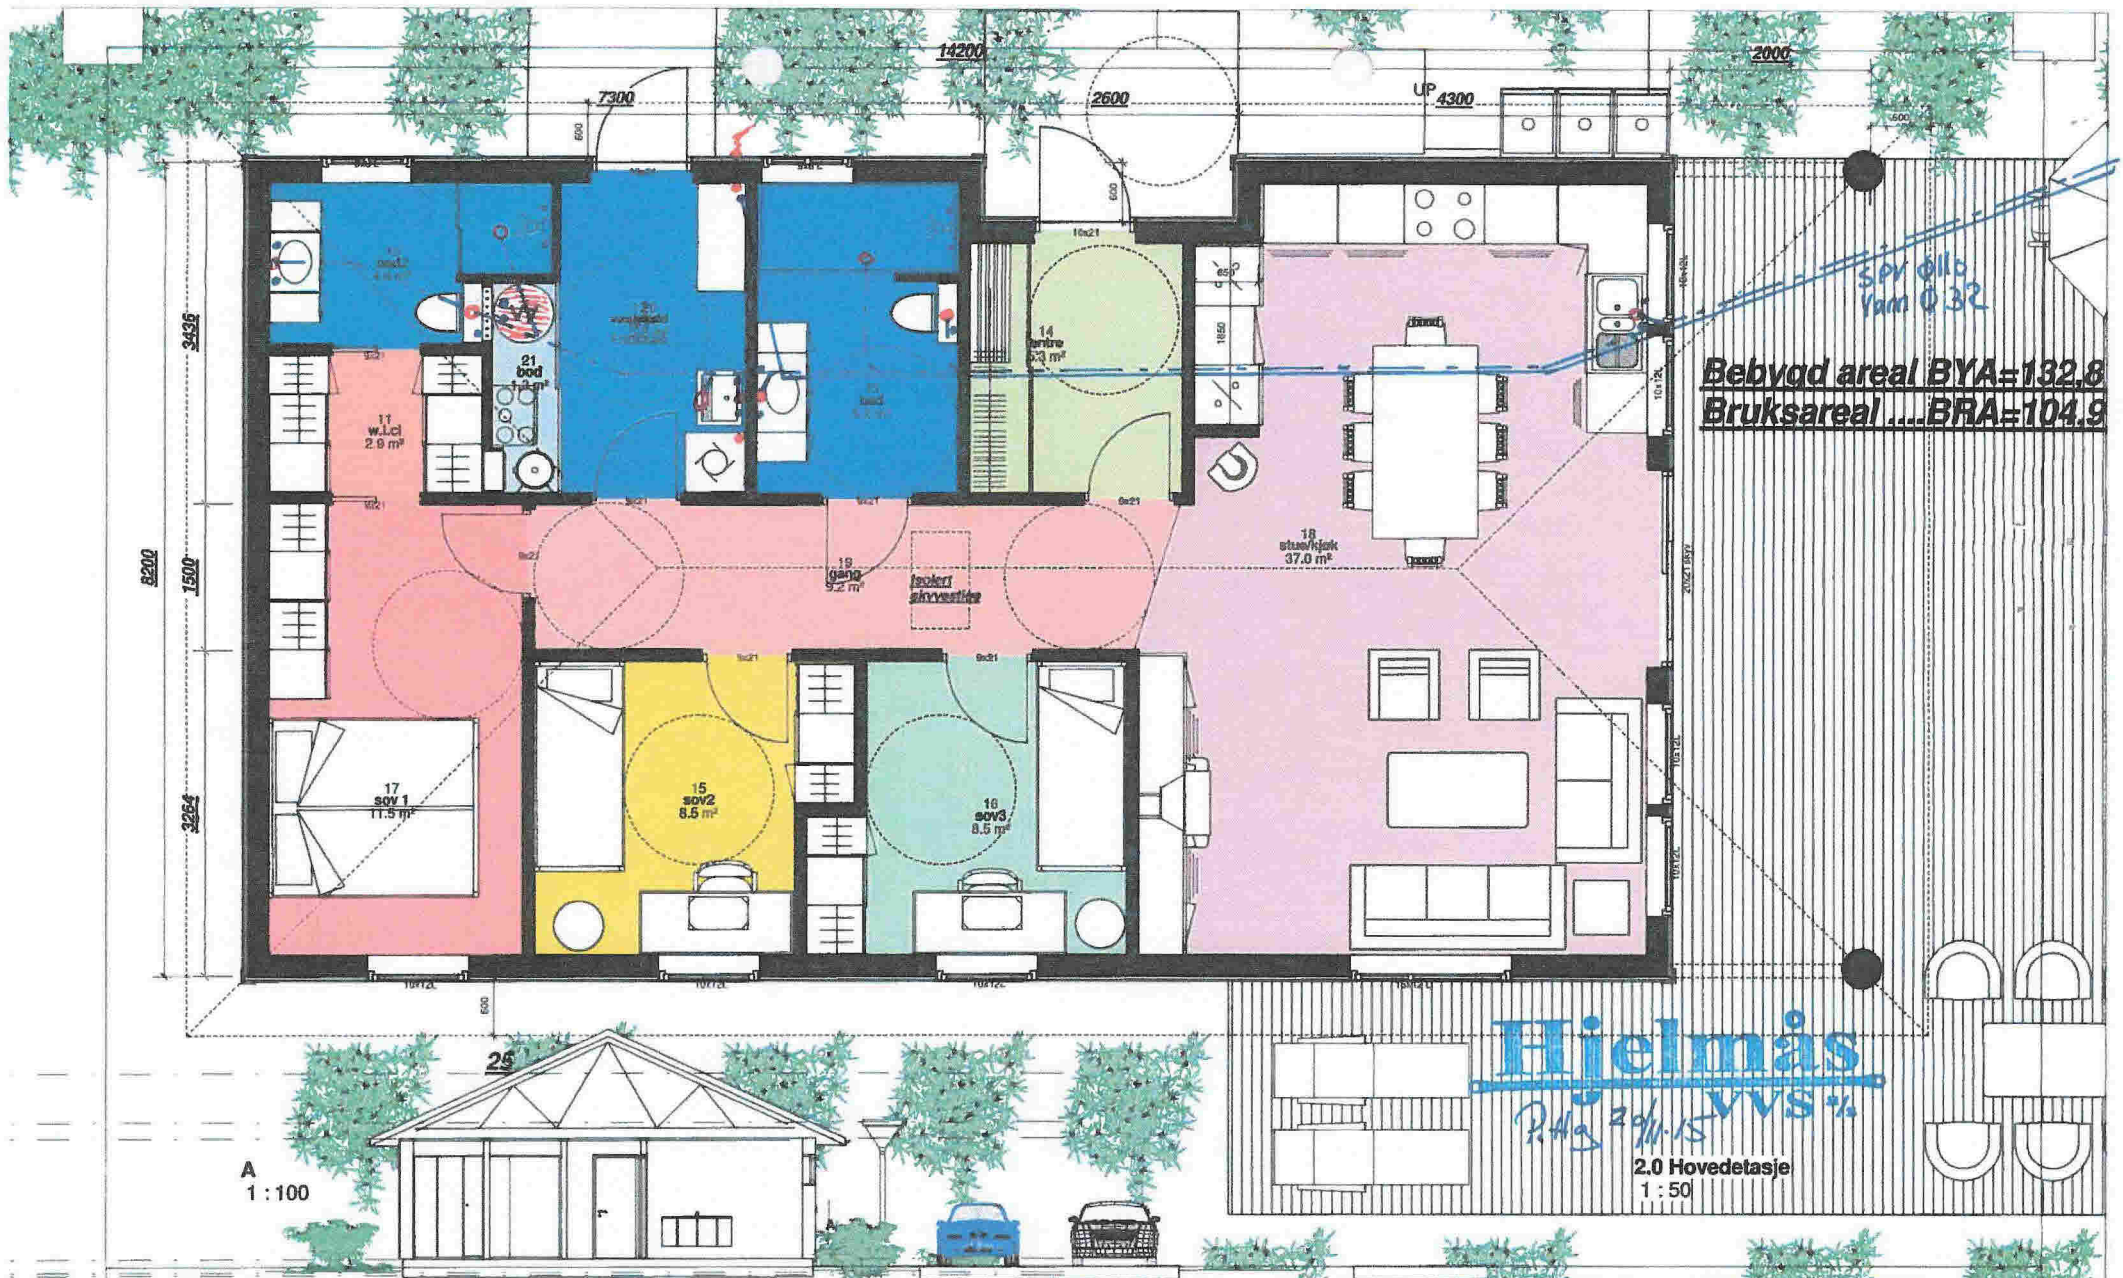


**SØKNAD OM TILKOPLING OG  
UTFØRING AV SANITÆRANLEGG**

Eg / vi søker med dette om løyve til tilkopling og utføring av sanitæranlegg i medhald av gjeldande avgiftsføresegner og reglement for sanitæranlegg.			
Til Teknisk etat i <b>MELAND</b>			
Byggjeplass/eigedom, adresse <b>Flohaugane</b>		Matr nr <b>5918</b>	Gnr <b>Frekhaug</b>
		Bnr <b>22</b>	Parsell nr <b>98</b>
Eigar/festar av eigedom og sanitæranlegg		Adresse	
Ansvarshavande rørieggar <b>Hjelmås VVS AS</b>		<b>Leknesvegen 183</b>	<b>5915 Hjelmås</b>
Type bygg (sett x)			
<input checked="" type="checkbox"/> Boligbygg	<input type="checkbox"/> Forretnings-/kontorbygg	<input type="checkbox"/> Industribygg	
<input type="checkbox"/> Skole/forsamlingshus	<input type="checkbox"/> Annan bygning		
Type arbeid (sett x)			
<input checked="" type="checkbox"/> Nyanlegg	<input type="checkbox"/> Omlegging	<input type="checkbox"/> Anra arbeid	
<input type="checkbox"/> Vatninstallasjonar	<input type="checkbox"/> Utvendig installasjon -avløp		
<input type="checkbox"/> Vatninstallasjonar innvendig	<input type="checkbox"/> Innvendig installasjon -avløp		
<p>Installasjonsarbeida vil bli utført i medhald av gjeldande lover, føresegner og reglement, eventuelt med dei endringar som måtte bli gitt ved installasjon.</p> <p>Som eigar av anlegg/eigedom vil eg rette meg etter dei til ein kvar tid gjeldande sanitær- og avgiftsføresegner.</p>			
Stad <b>Hjeltnes</b> Underskrift av eigar 		Stad <b>Hjelmås</b> Underskrift av ansvarshavande rørieggar 	
Dato <b>24/11-15</b>		Dato <b>20/11-15</b>	
FOR KOMMUNEN SI HANDSAMING AV SØKNADEN - IKKJE SKRIV HER!			
Vedtak <input type="checkbox"/> Søknaden er godkjend på følgjande vilkår <input type="checkbox"/> Søknaden er ikkje godkjend fordi			
Stad		Dato	
Underskrift			
Anlegget er godkjend			
Stad		Dato	
Underskrift			

Vatnforsyning			
Stikkledning –	Dim. i mm Ø 32	Materiale Pe 80	Trykkklasse PN10
Reduksjonsventil	<input type="checkbox"/> Ja <input type="checkbox"/> Nei	Trykkforsterking	<input type="checkbox"/> Ja <input type="checkbox"/> Nei
Sliv/filteranlegg	<input type="checkbox"/> Ja <input type="checkbox"/> Nei	Vatnmålar	<input type="checkbox"/> Ja <input type="checkbox"/> Nei
Anna utstyr	<input type="checkbox"/> Ja <input type="checkbox"/> Nei		
Avløp	<input type="checkbox"/> Fellessystem	<input type="checkbox"/> Dobbeltsystem	
Fellesledning	Dim. i mm	Materiale	Trykkklasse
Ledning for spillvatn	Dim. i mm Ø 110	Materiale PP	Trykkklasse PN 6
Ledning for overvatn	Dim. i mm	Materiale	Trykkklasse
Slamavskiljar	<input type="checkbox"/> Ja <input checked="" type="checkbox"/> Nei	Våtvolum i m <sup>3</sup>	Antall kummar
Anna renseiltak/-utstyr	<input type="checkbox"/> Ja <input type="checkbox"/> Nei	Kva slag	
Areal m.m.			
Areal på bygget/tilbygget	Brutto golvflate i m <sup>2</sup>	Leigearaal (boligbygg) i m <sup>2</sup>	Avgiftspliktig tilleggsareal i m <sup>2</sup>
Opparbeidd hageareal	Areal i m <sup>2</sup>	Symjebaseng	Volum i m <sup>3</sup>
Vassklosett	<input checked="" type="checkbox"/> Ja <input type="checkbox"/> Nei		
Teikningar vedlagt			
<input checked="" type="checkbox"/> Situasjonsplan	<input type="checkbox"/> Kjellarplan		
<input checked="" type="checkbox"/> Installasjonsteikning	<input checked="" type="checkbox"/> Etasjeplan		Oppgi antall
<input type="checkbox"/> Andre teikningar	Oppgi kva slag		
Tinglyste erklæringar vedlagt			
<input type="checkbox"/> Løyve til å leggje og vedlikehalde ledningar, kummar m.v på andre sin eigedom			
<input type="checkbox"/> Solidarisk ansvar for eigarar av felles ledningar			
<input type="checkbox"/> Rett og plikt til nødvendig service av pumpeanlegg, maskineit utstyr m.m.			
<input type="checkbox"/> Rett for kommunen til å krevje provisorisk anlegg sett ut av funksjonen ved tilknytting til offentleg ledningsnett			
<input type="checkbox"/> Andre forhold	Kva slag		
Søknad om deispensasjon (oppgi grunn)			
			
Andre opplysningar (bruk om nødvendig baksida av blanketten)			





**REVISJONER**

Rev.	Dato	Sign.	Revisjonen gjelder
A	10.10.19		Revisjon minste, enkle detaljer, romarene, avstjer, etc

**TILTAK**

Tiltakshaver	Kvalitetshjem AS	G.nr./B.nr.	22/98
Byggeplass	Floghaugane	Prosjekt nummer	
Kommune	?		
Prosjekt	Enebolig		



**ANSVARLIG PROSJEKTERENDE**

Boretak	Karl-Petters Tegnestue as
Adresse	Naveråsen 4
Telefon	95885744
E-post	pekriste@online.no

**TEGNING**

Tittel		Plan og snitt	
Tegnet av		Dato	10.10.19
Kontrollert av		Målestokk	
Original	KPK		As Indicated



# SITUASJONSKART

Gnr/Bnr: 22/98  
 Adresse:  
 Eigar/søkar: Kvalitetshjem AS  
 Kvalitet: FKB-B  
 Gjeldande plan: Reguleringsplan  
 Planformål: Bustad  
 Vår referanse: PAS




MELAND  
KOMMUNE



Målestokk: 1:500  
 Dato: 05.11.2015

Sign. ....

Gjerde  
 Usikker eigedomsgrense  
 Målt eigedomsgrense  
 Bolighus  
 Andre bygg

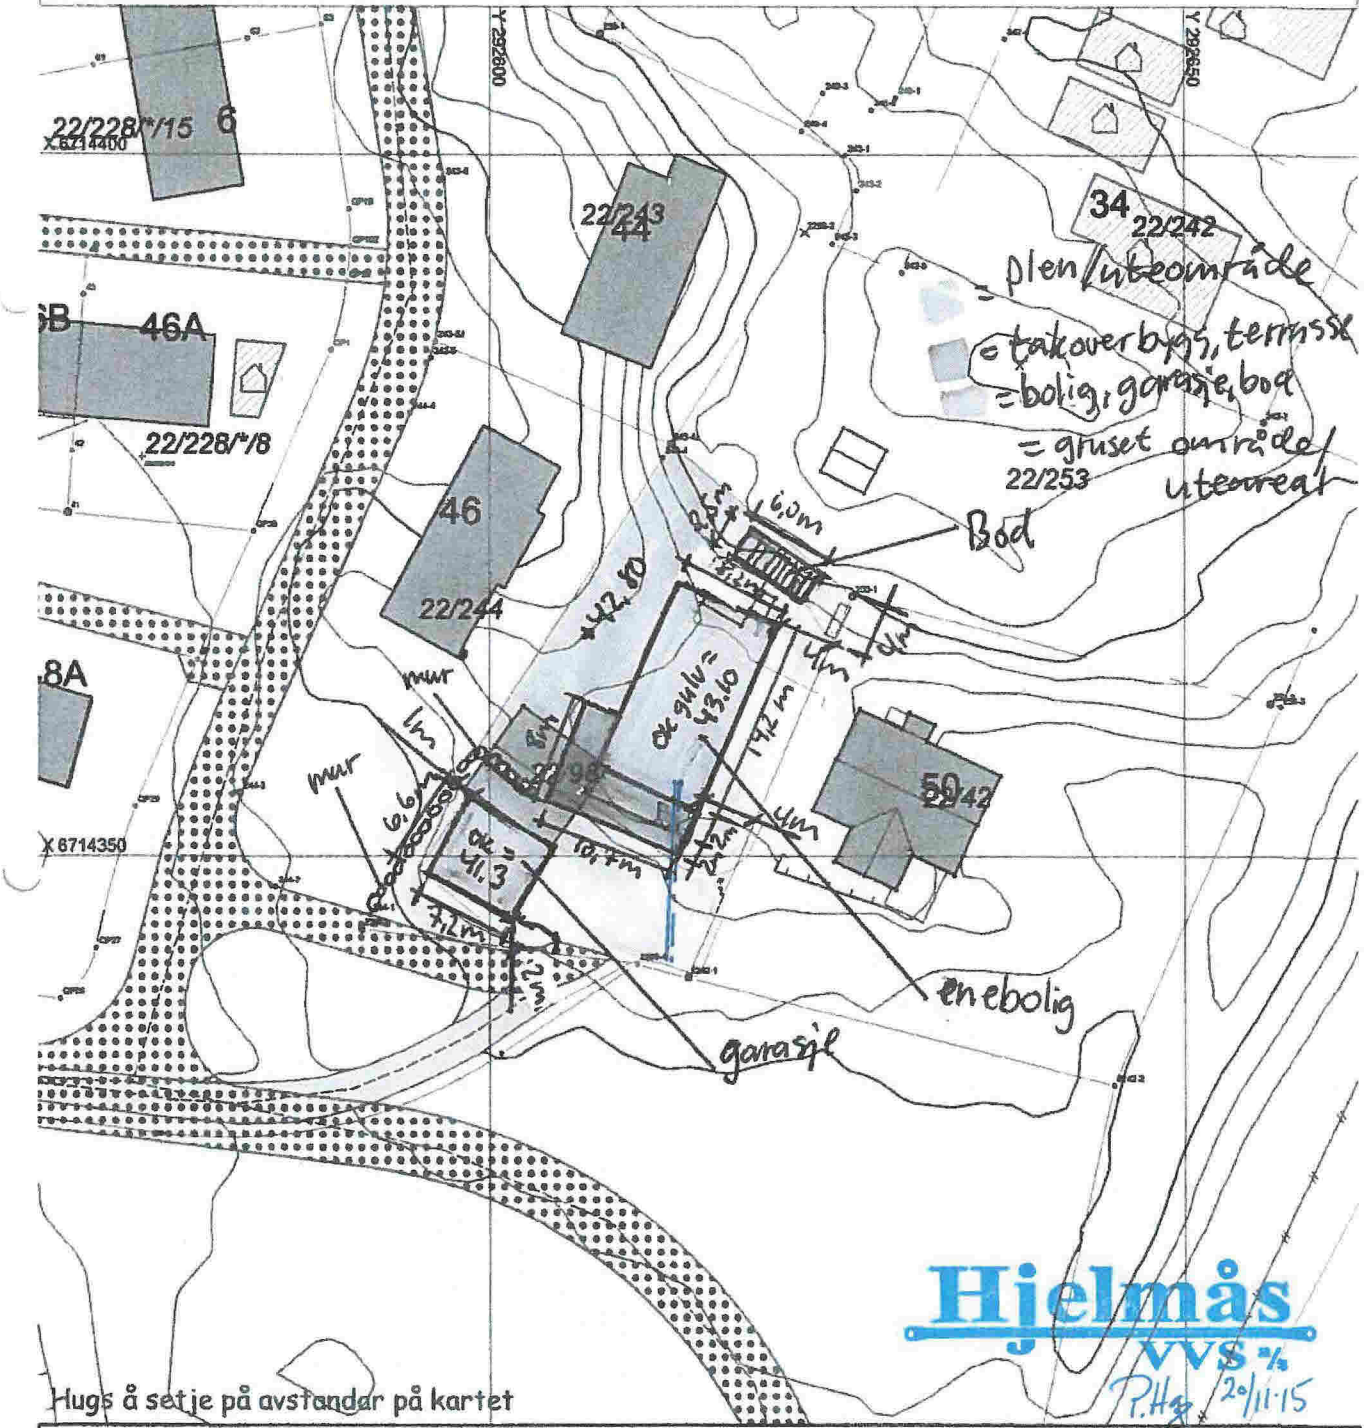

**Hjelmås**  
 VVS %  
 P.Hg 20/11/15

Hugs å set je på avstandar på kartet

## SITUASJONSPLAN

Tiltak

Knut Heranger 8.11.15  
 Underskrift Situasjonsplan Dato