


Tegnforklaring:

N	Ø
P1 6 716 324,73	290 040,25
P2 6 716 340,80	290 032,60
P3 6 716 344,84	290 041,08
P4 6 716 328,77	290 048,73

- - - - - = 4 mtr byggegrense
- (blue) = Vann
- (red) = Avløp
- (green) = Uteoppholdsareal
- (light blue) = Vei - parkering
- (cross-hatched) = Distribusjonsgrøft

Planeringshøyde +72,5

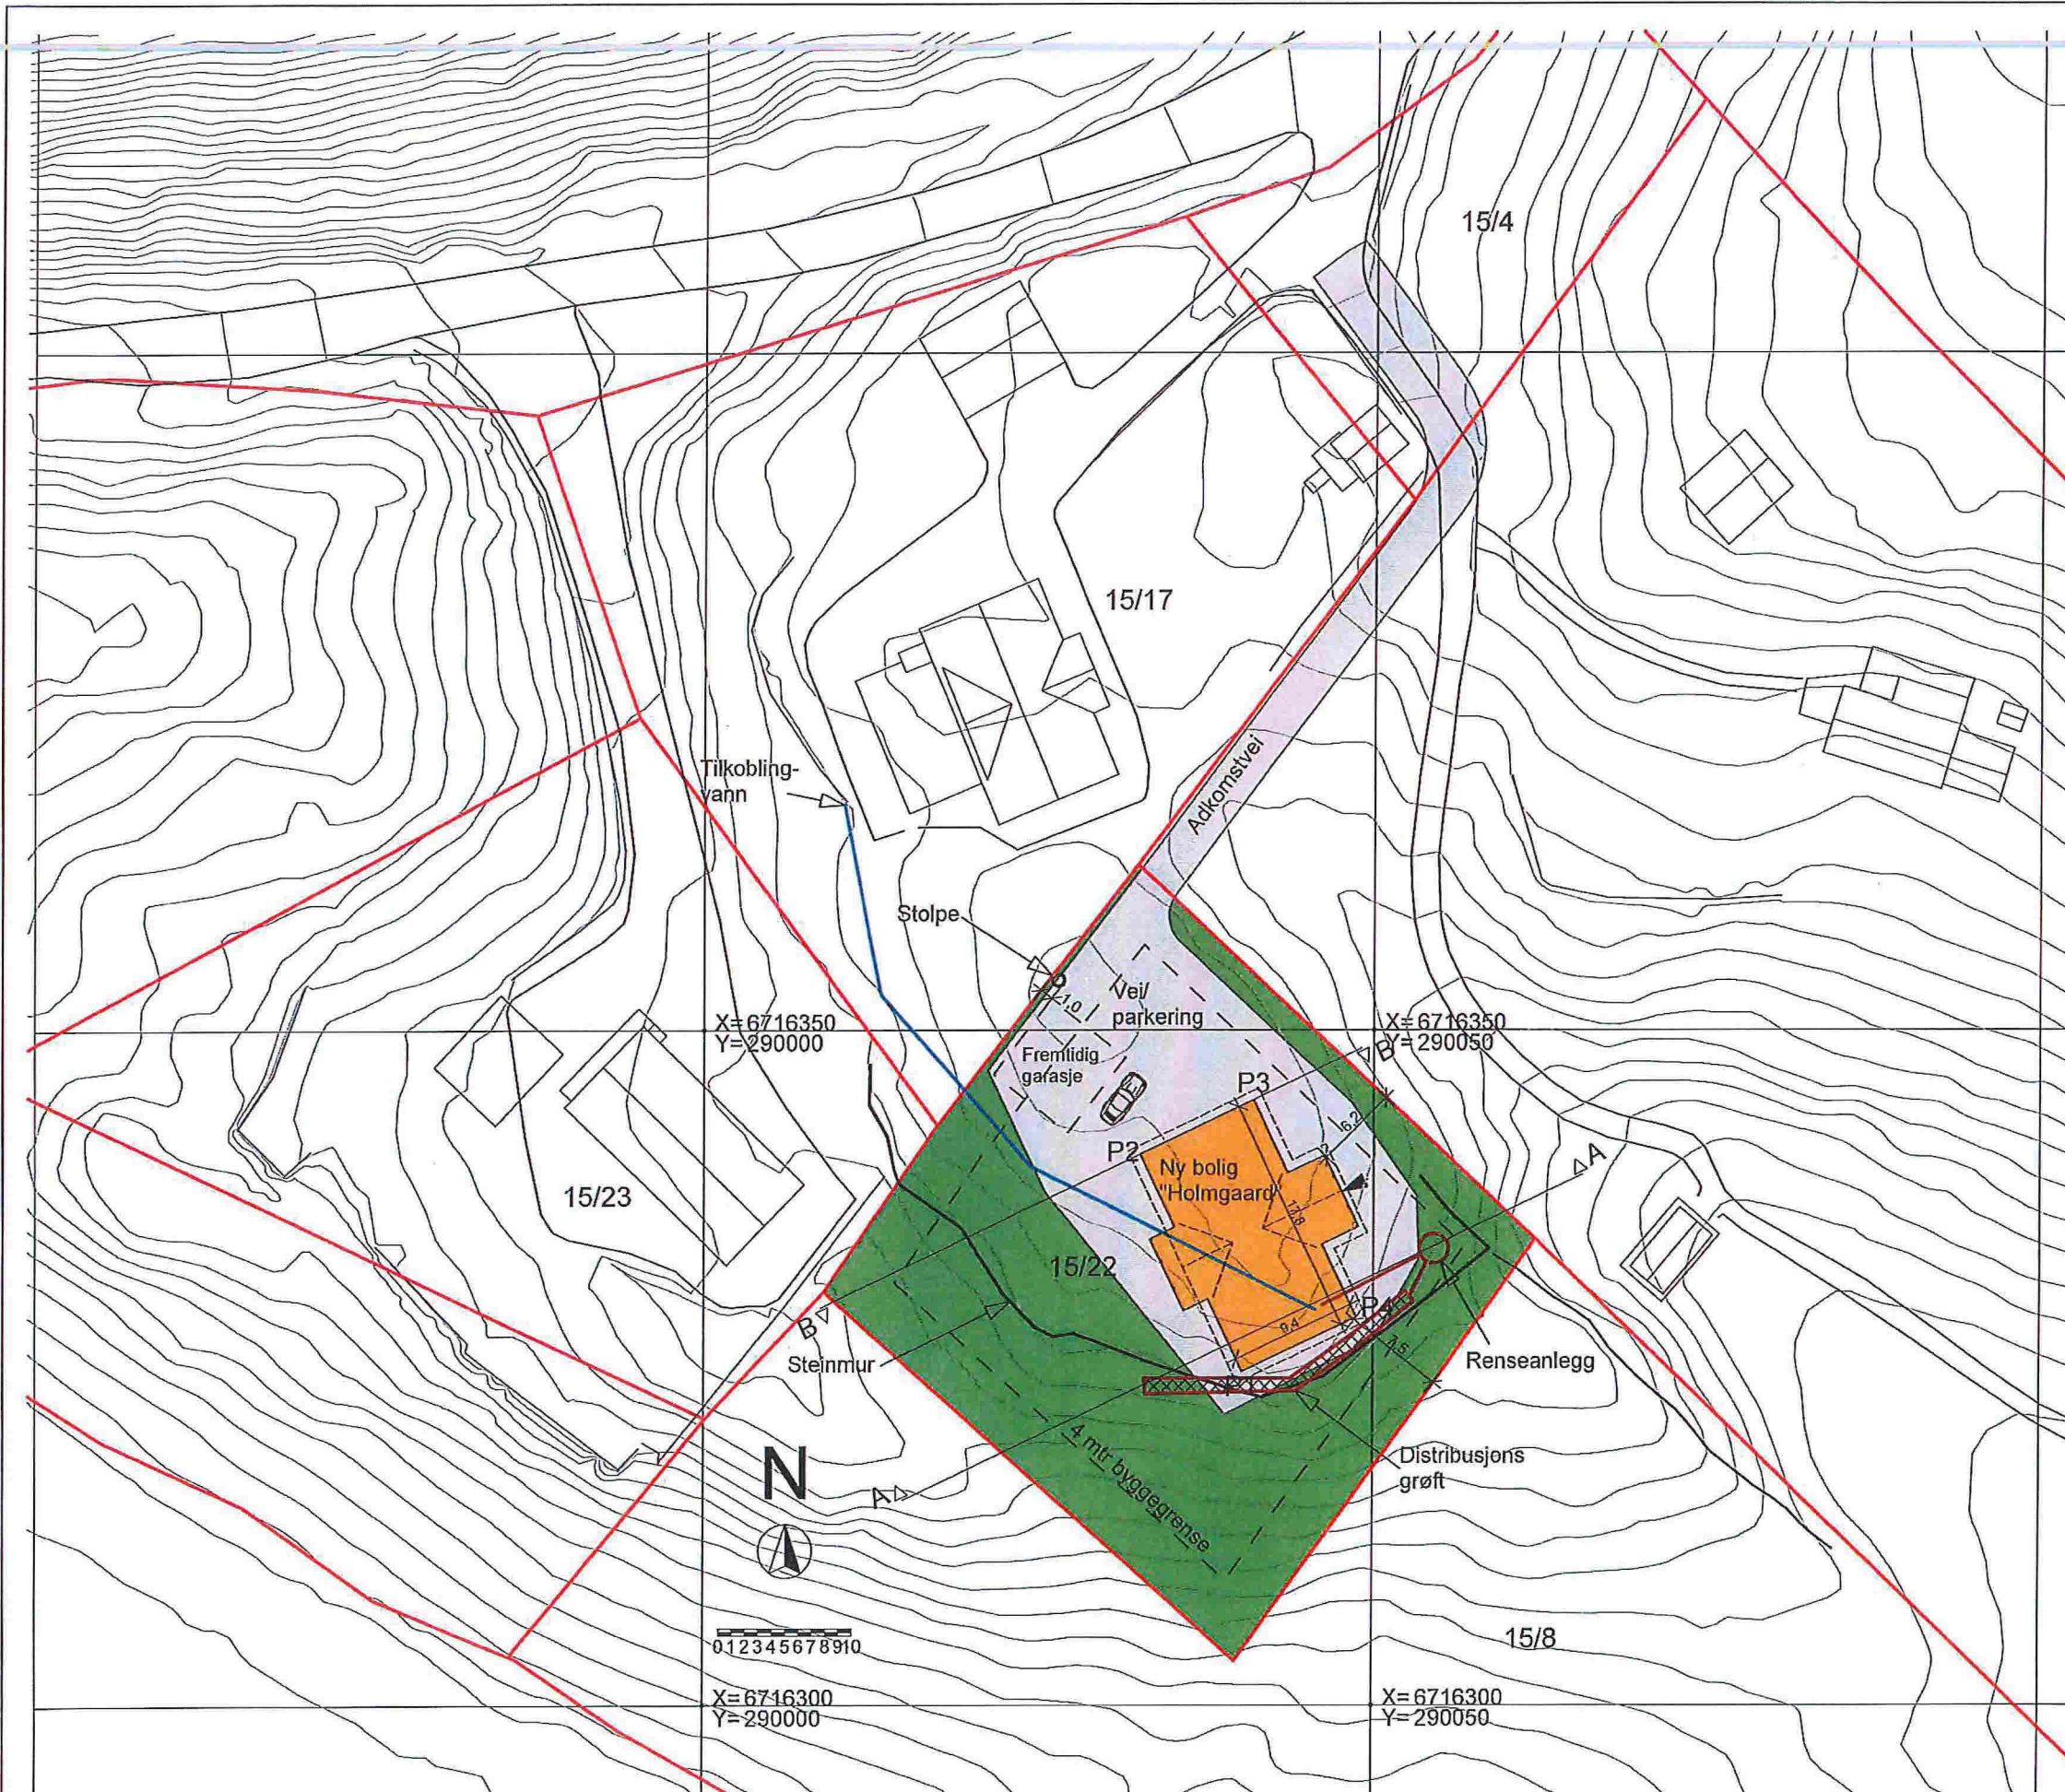

PROSJEKT
 Kari Van Der Kooij & Martin Groh
 Ny bolig, gnr 15 bnr 22,
 Hopland, Meland Kommune


TEGNINGSINNHOOLD
 Situasjonsplan



TEGN. NR 101	SIGN ØS	KTR	MÅL 1:500
TEGNET DATO 181115	PROSJEKTR.	REV	



Lindåsvegen 154
 5914 Isdalstø

Tegnforklaring:

 = Sprengsteinsfylling

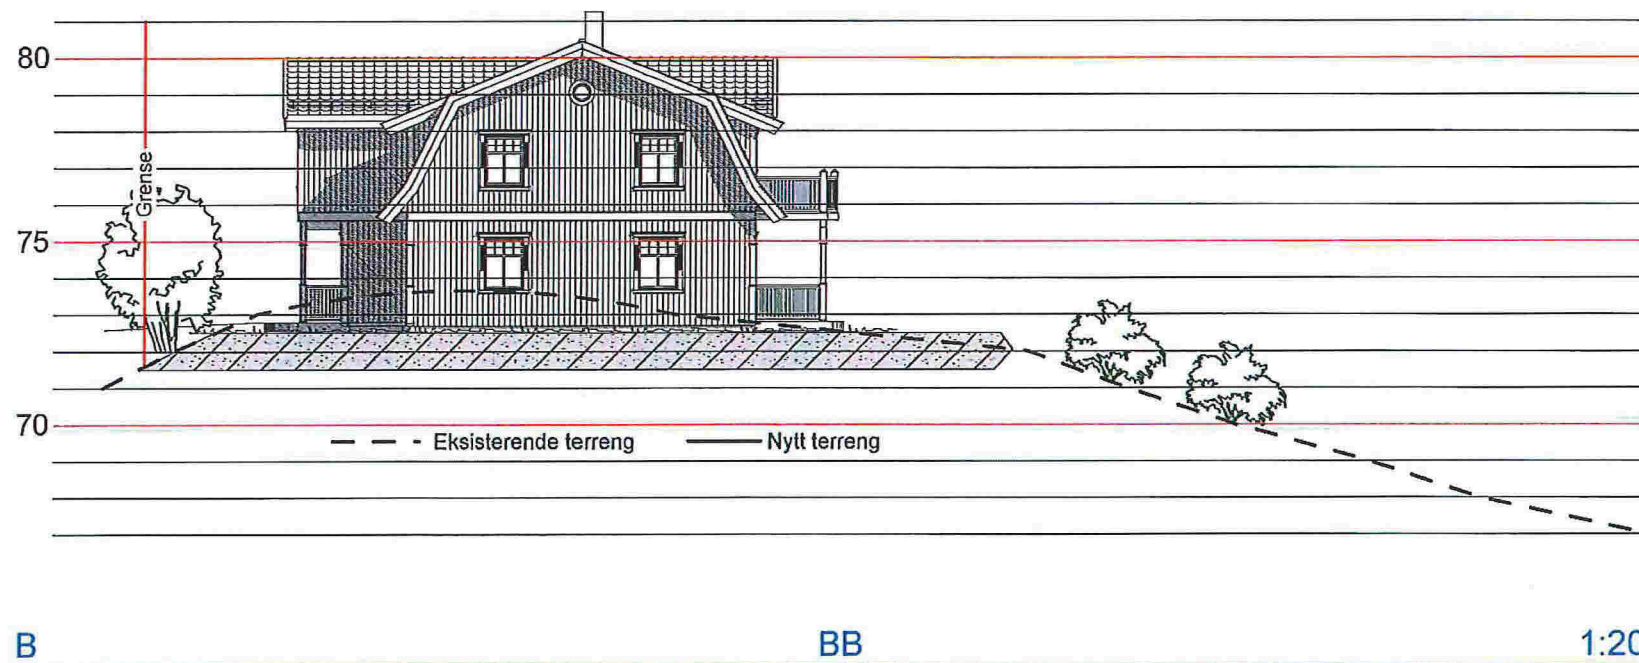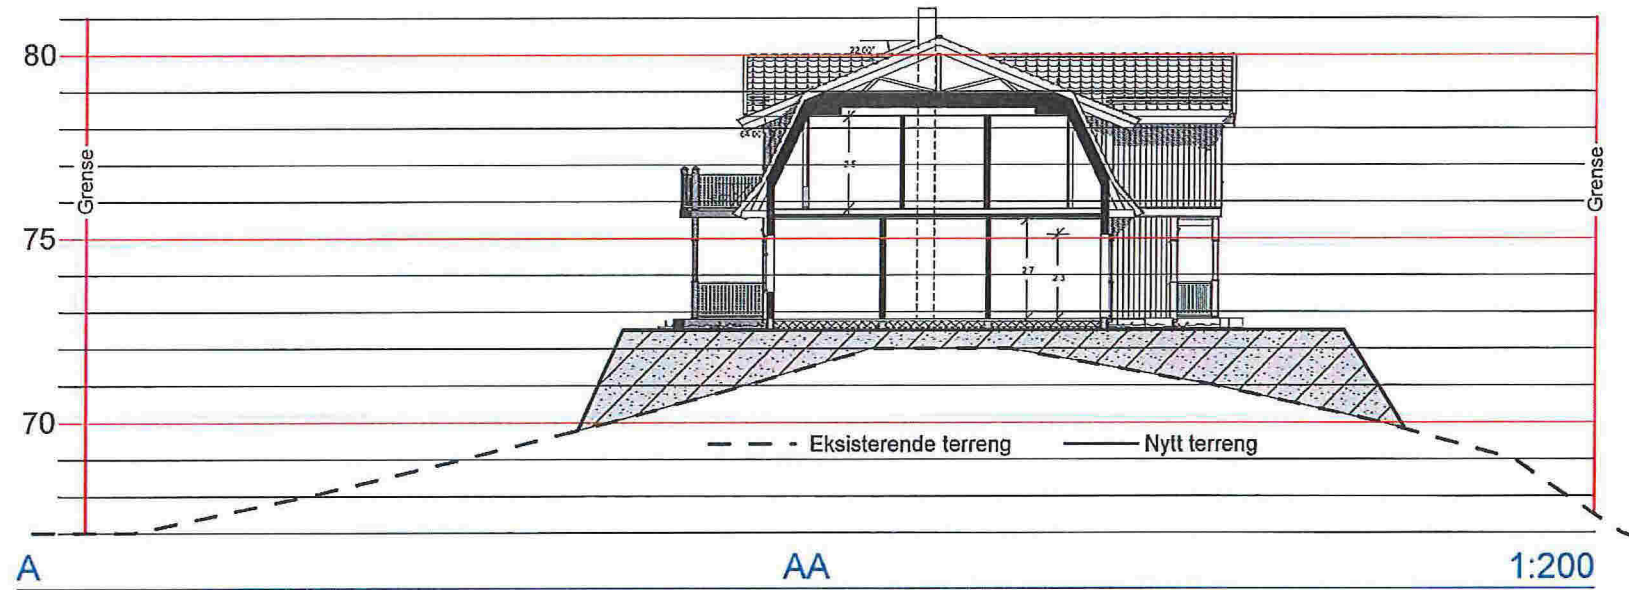

PROSJEKT	Kari Van Der Kooij & Martin Groh Ny bolig, gnr 15 bnr 22, Hopland, Meland Kommune
----------	---

TEGNINGSINNHOOLD	Terrengprofiler
------------------	-----------------

TEGN. NR	102	SIGN	ØS	KTR	MÅL
TEGNET DATO	181115	PROSJEKTR.		REV	



Lindåsvegen 154 5914 Isdalstø
