




E-1

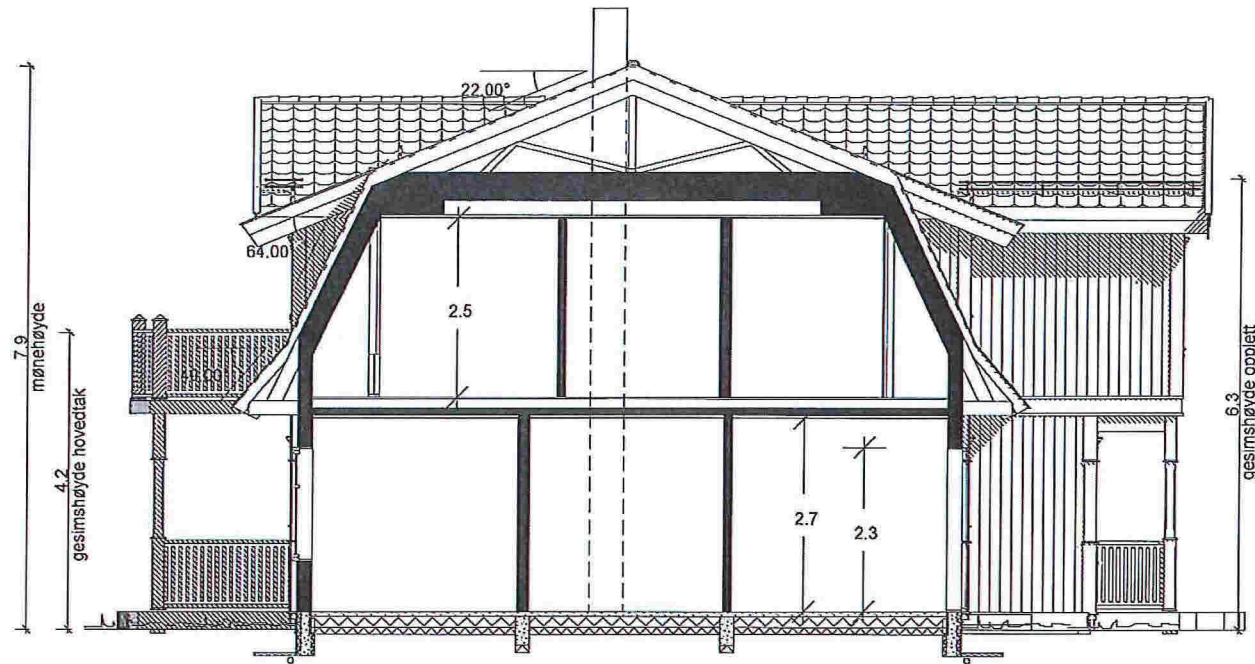

Snitt A-A

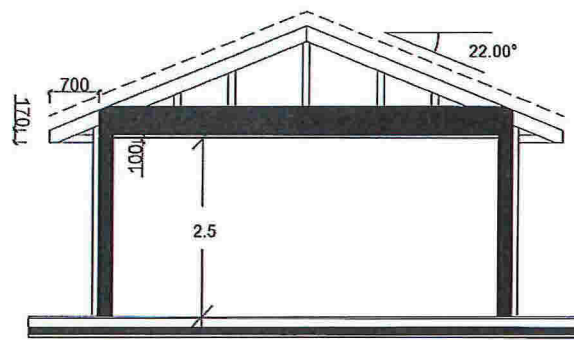

Snitt B-B

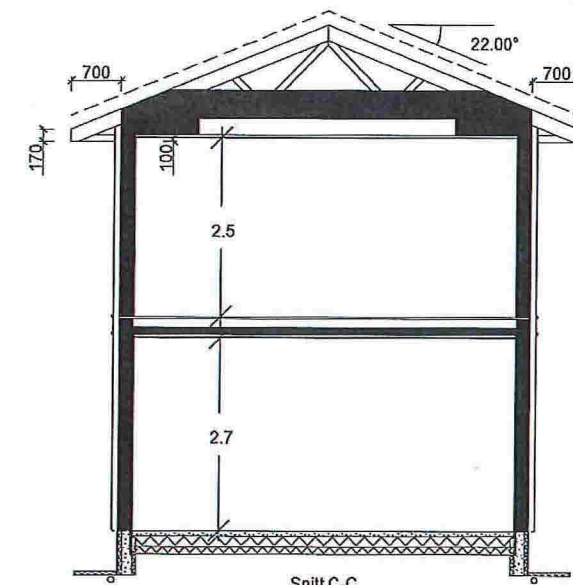

Snitt C-C

Beregninger i hht NS3940

Arealer (m ²)	BRA
Hovedplan	165.7
Etg.plan	154.4
Tilleggsareal utvendig	15.7
Bruksareal bolig	320
Totalt bruksareal	336
Bebygd areal bolig (BYA)	202
Areal av primærrom (P-rom)	306

"Herskapelig"
HOLMGAARD-spes

Denne tegning tilhører Bolig Partner AS og kan ikke benyttes uten skriftlig samtykke

SNITT OG AREALER

Bolig Partner

Tiltakshaver :

Kari Van Der Kooij

Martin Groh

Byggeplass :

Hopelandsvegen 96, 5918 Frekhaug

Pnr.:

P2380059

Gnr: 15


Bnr: 22

MÅL 1 : 100


PRO **ESS**

Dato 26.09.15 Sign. SOS

Tegnings Nr.
5128 — 501

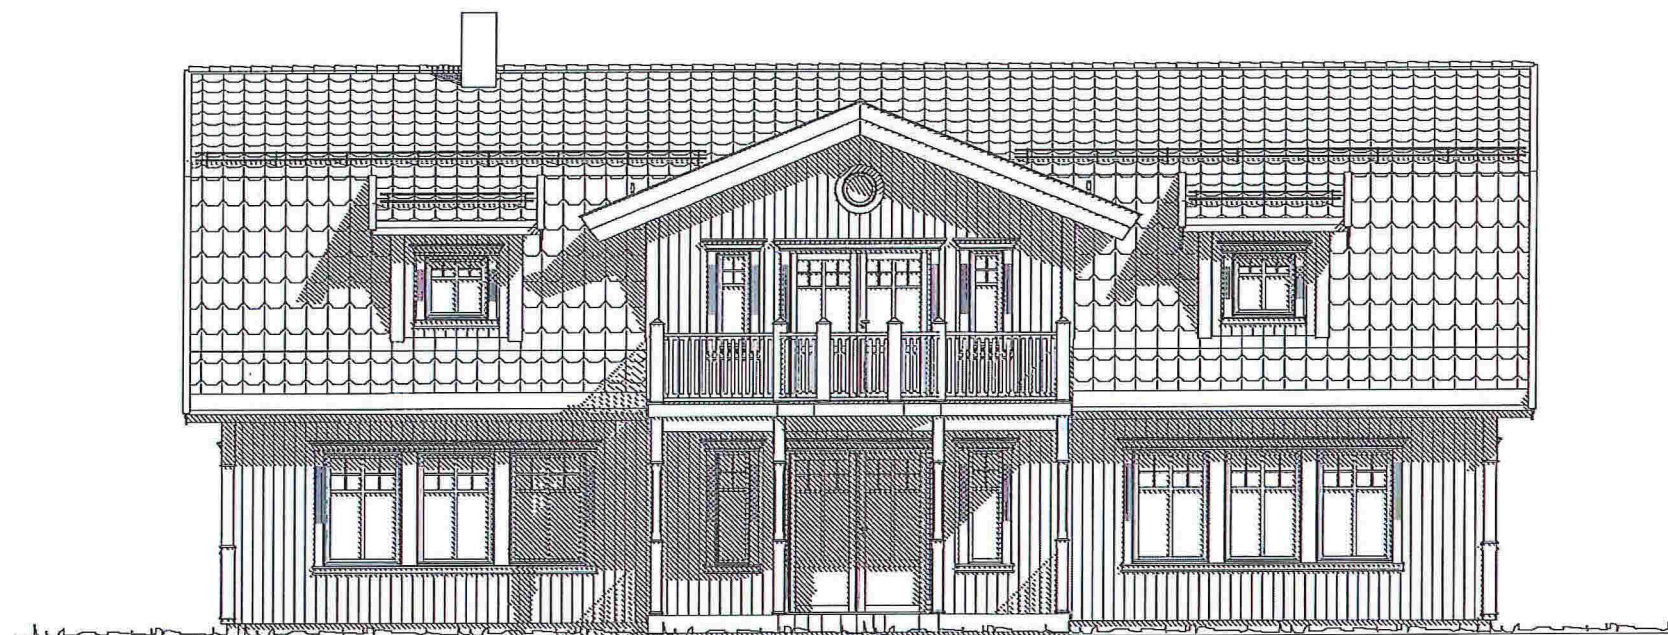

FASADE SØRVEST

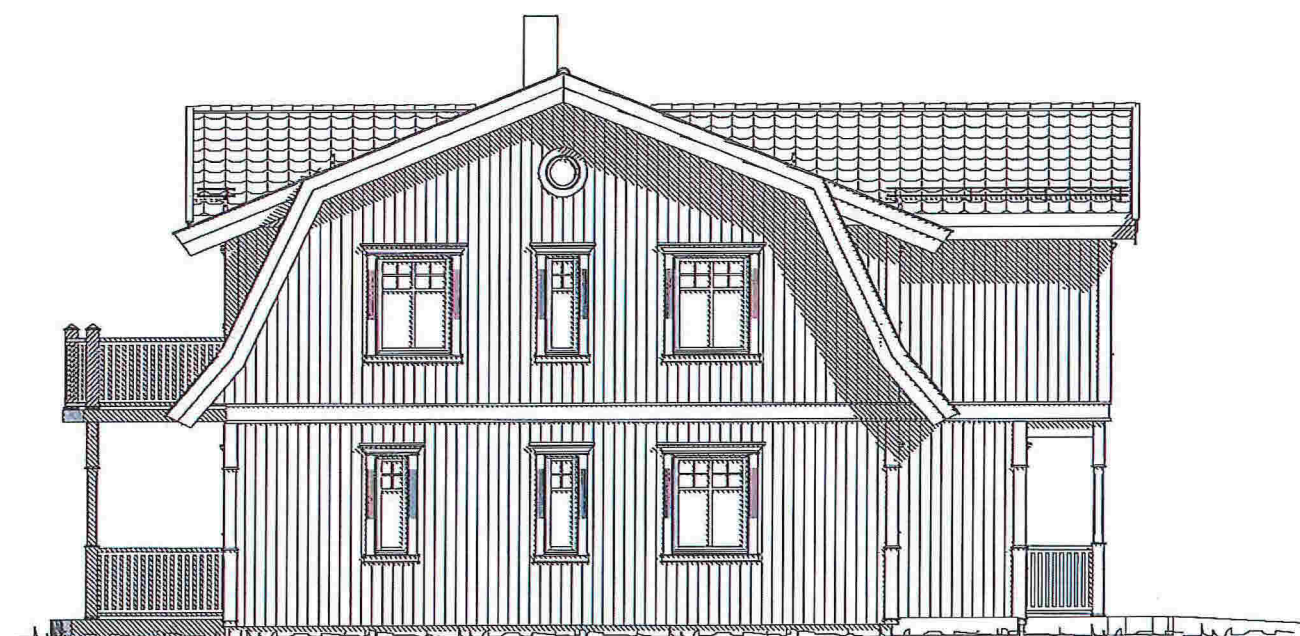

FASADE SØRØST

"Herskelig"
HOLMGAARD-spes

Denne tegning tilhører Bolig Partner AS og kan ikke benyttes uten skriftlig samtykke

FASADE SV OG FASADE SØ

Bolig Partner

Tiltakshaver :

Kari Van Der Kooij

Martin Groh

Byggeplass :

Hopelandsvegen 96, 5918 Frekhaug

Pnr.:

P2380059

Gnr: 15

Bnr: 22


MÅL 1 : 100

ESS


Dato 26.09.15 Sign. SOS

Tegnings Nr.

5128 — 506

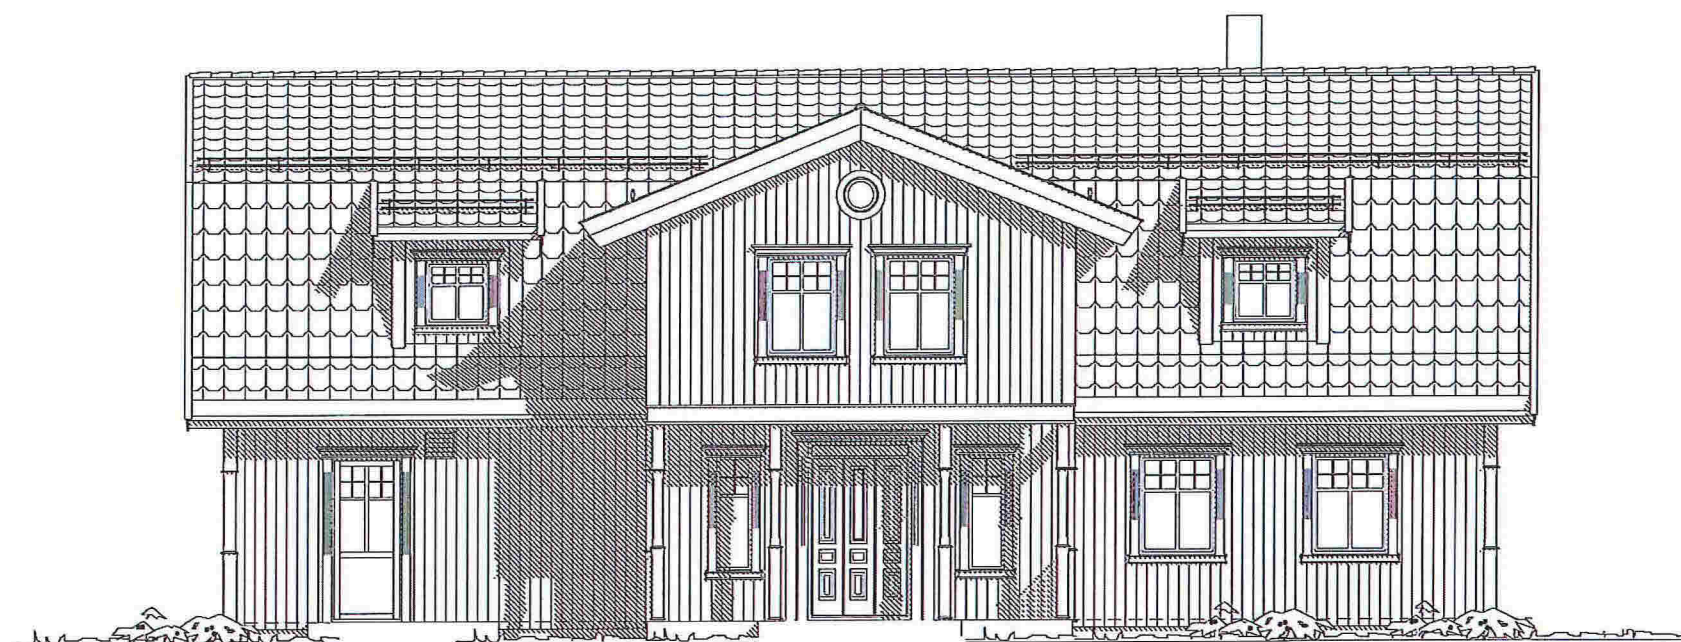

FASADE NORDØST

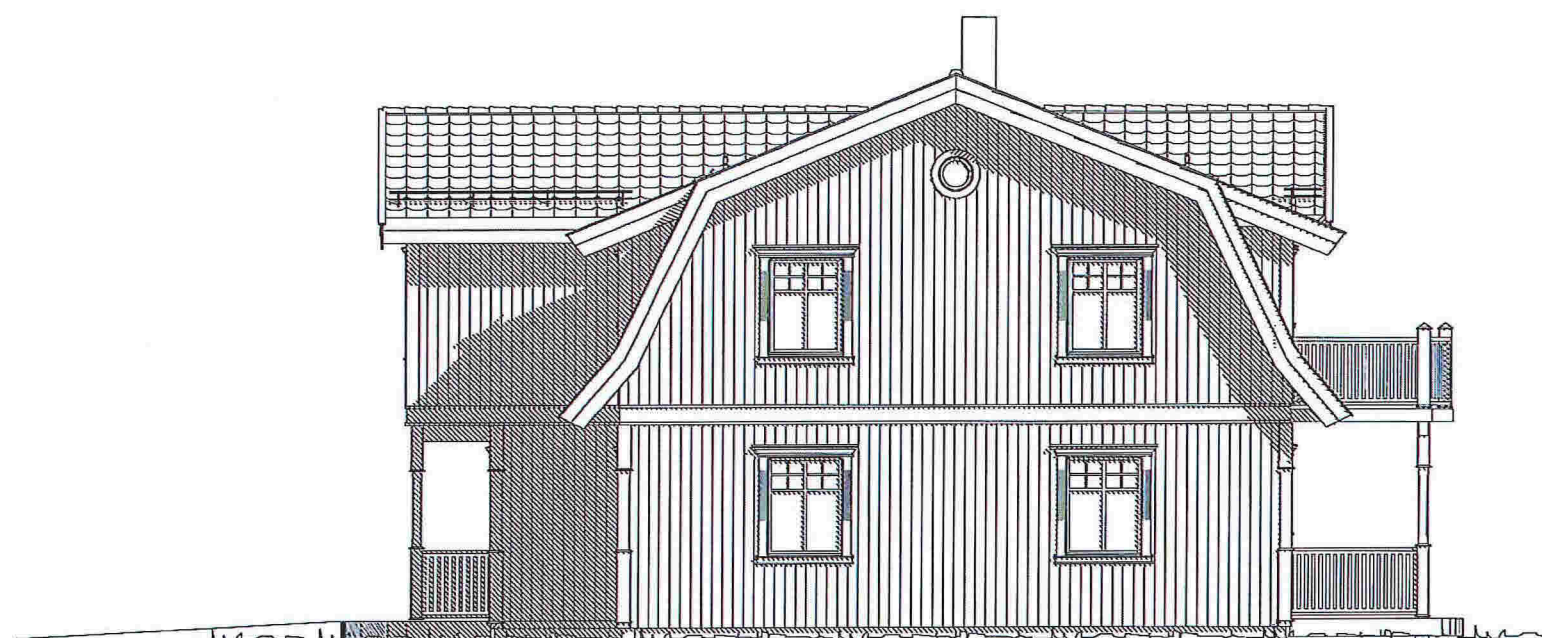

FASADE NORDVEST

"Herskelig"
HOLMGAARD-spes

Denne tegning tilhører Bolig Partner AS og kan ikke benyttes uten skriftlig samtykke

FASADE NØ OG FASADE NV

Bolig Partner

Tiltakshaver :

Kari Van Der Kooij

Martin Groh

Byggeplass :

Hopelandsvegen 96, 5918 Frekhaug

Pnr.:

P2380059

Gnr: 15

Bnr: 22


MÅL 1 : 100

ESS

Dato 26.09.15 Sign. SOS



Tegnings Nr.

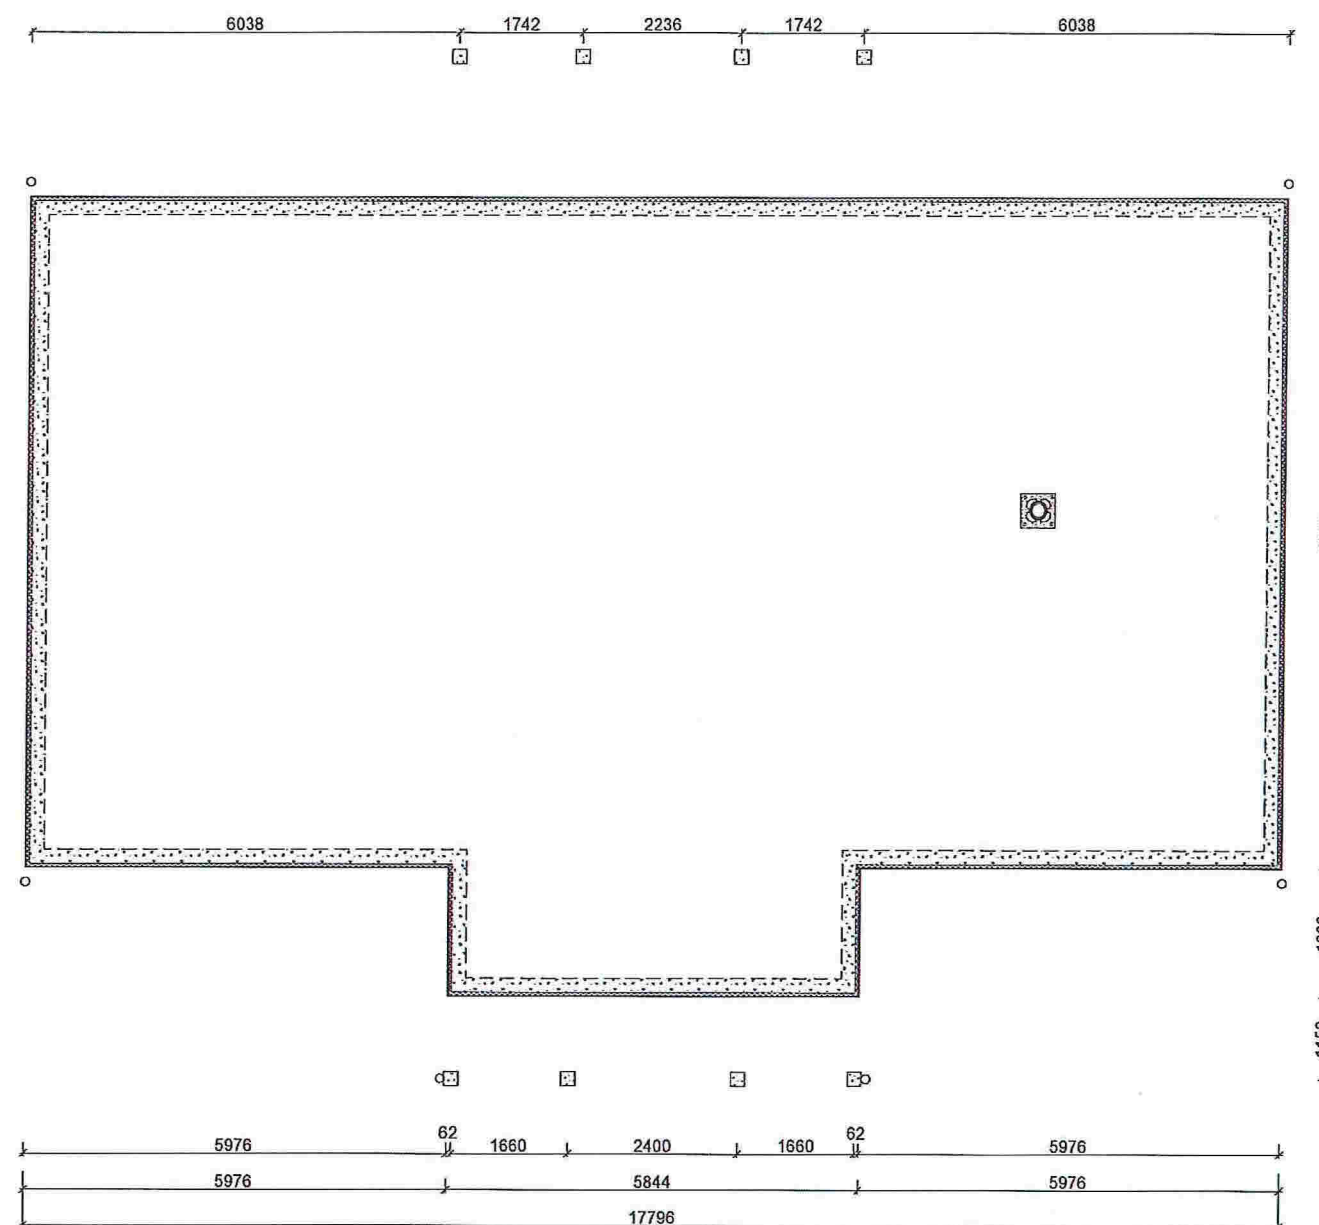5128 — 505



"Herskapelig"
HOLMGAARD-spes

Denne tegning tilhører Bolig Partner AS og kan ikke benyttes uten skriftlig samtykke

STØPT PLATE PÅ MARK	Tiltakshaver : Kari Van Der Kooij Martin Groh	MÅL 1 : 100
	Byggeplass : Hopelandsvegen 96, 5918 Frekhaug	Pnr.: P2380059
	Gnr: 15 Bnr: 22	 Dato 26.09.15 Sign. SOS Tegnings Nr. 5128 — 504