

SITUASJONSKART

Gnr/Bnr: 12/35
 Adresse:
 Eigar/søkar: Kenneth Østrem Tveit

Kvalitet : FKB-B

Gjeldande plan : Kommuneplan

Planformål : LNF

Vår referanse: PAS

Sign.

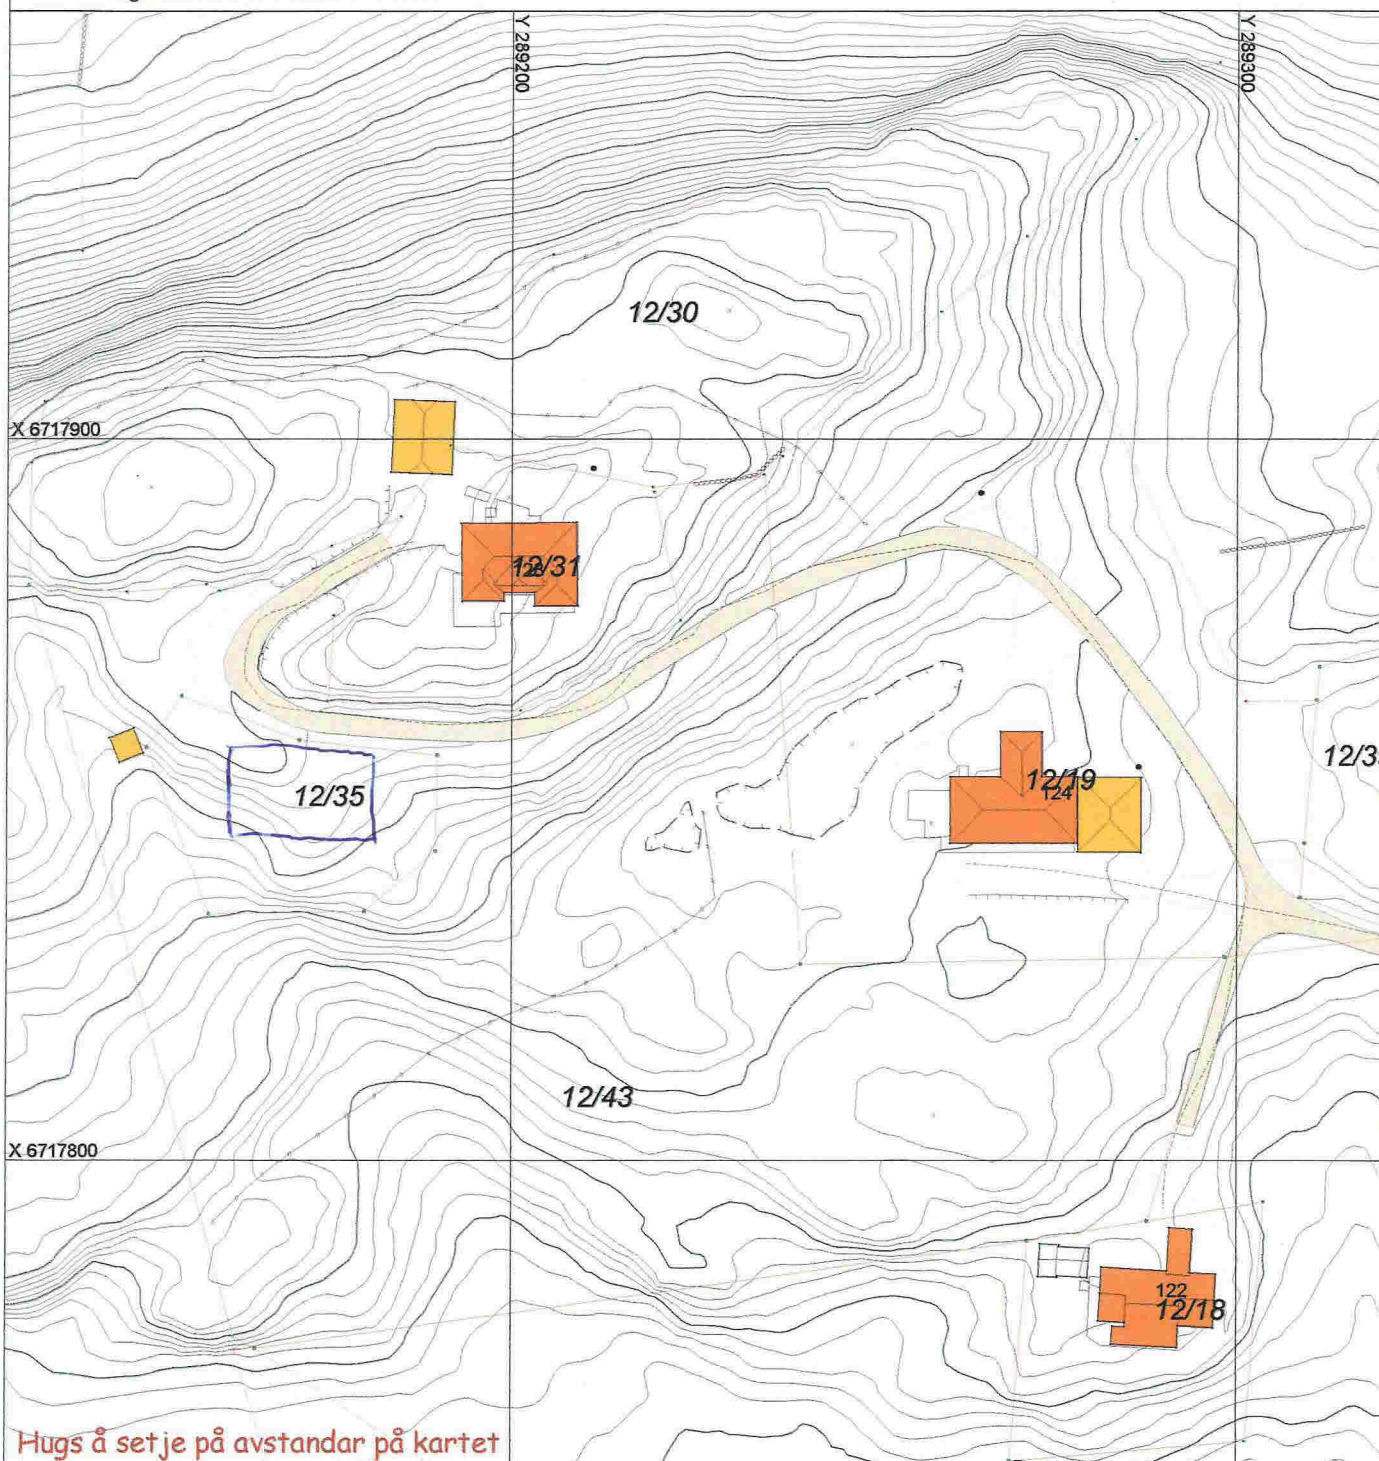


Målestokk: 1:1000
 Dato: 30.10.2015

MELAND
 KOMMUNE



- | | | | |
|--|------------------------|--|------------|
| | Gjerde | | Bolighus |
| | Usikker eigedomsgrænse | | Andre bygg |
| | Målt eigedomsgrænse | | |

**SITUASJONSPLAN**

Tiltak

Underskrift Situasjonplan

Dato