

SITUASJONSKART

Gnr/Brnr: 9/ 7 og 9/58, 79
 Adresse: Hjertåsvegen 39
 Eigar/søkar: Torhild Hjertås/ Gerd og Leif Wenneberg

Kvalitet : FKB-B






Målestokk: 1:1000
 Dato: 03.09.2014

Gjeldande plan : Kommuneplan
 Planformål : LNF
 Vår referanse: Amg




MELAND
 KOMMUNE



-  Gjerde
-  Usikker eigedomsgrense
-  Målt eigedomsgrense
-  Bolighus
-  Andre bygg

Sign.

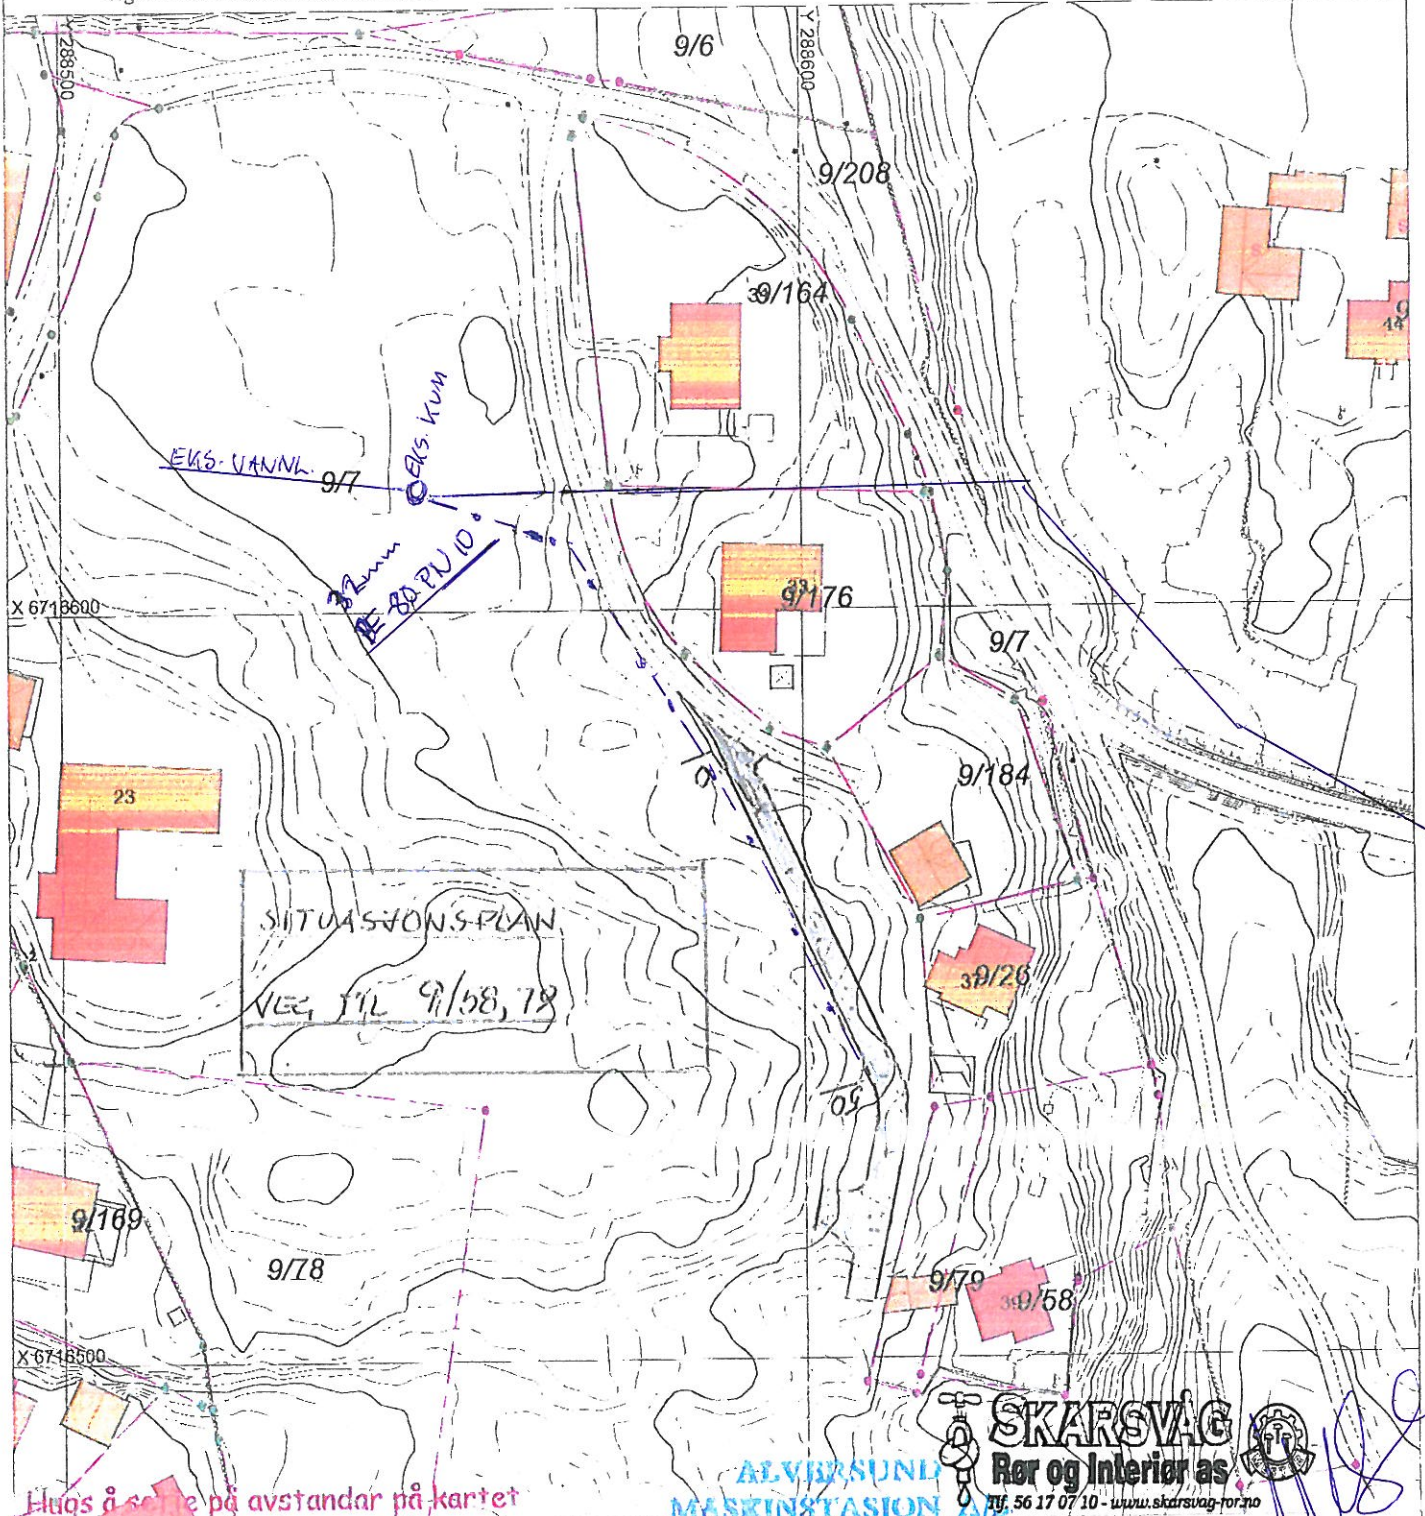

Hugs å se på avstandar på kartet

ALVERSUND
 MASKINSTASJON

SKARSVÅG
 Rør og Interiør as
 Tlf. 56 17 07 10 - www.skarsvag-ror.no

Melandsvegen 15, 5918 Frekhaug

SITUASJONSPLAN

 Tiltak

Underskrift Situasjonsplan

Dato