

SITUASJONSKART

Gnr/Bnr: 26/31
Adresse: Lillebergen 3A, 3B
Eigar/søkar: Jan Eirik Kolstad AS

Kvalitet: FKB-B

Gjeldande plan: Reguleringsplan
Planformål: Forretning

Vår referanse: PAS

Sign.




Målestokk: 1:1000
Dato: 26.01.2015

MELAND
KOMMUNE




-  Gjerde
-  Usikker eigdomsgrense
-  Målt eigdomsgrense
-  Bolighus
-  Andre bygg

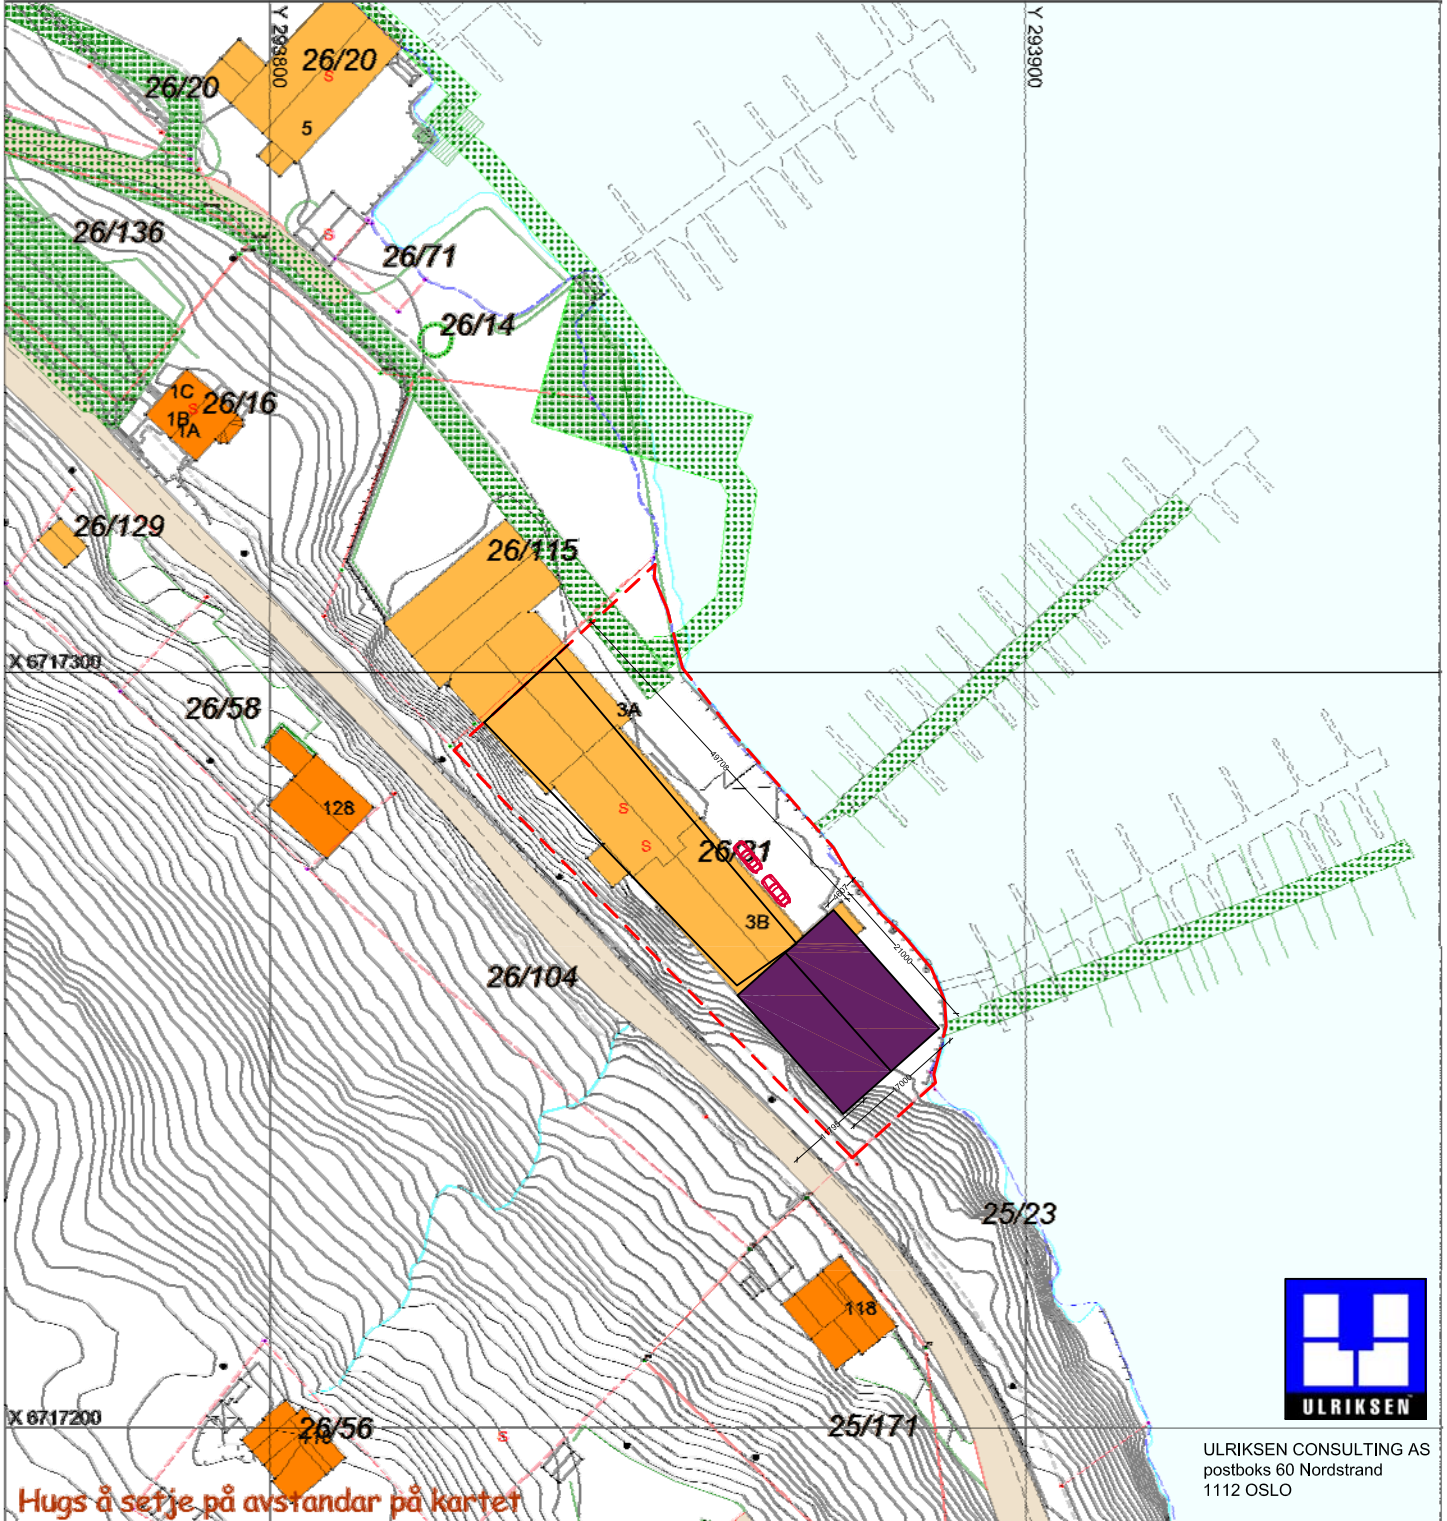

ULRIKSEN CONSULTING AS
postboks 60 Nordstrand
1112 OSLO

SITUASJONSPLAN

 Tiltak

NYTT BÅTVERKSTED
ETABLERINGSBOLIG AS

Lillebergen
Gnr 26 Bnr 31

Underskrift Situasjonsplan

Dato