

# SITUASJONSKART

Gnr/Bnr: 26/31  
Adresse: Lillebergen 3A, 3B  
Eign/søker: Jan Eirik Kolstad AS

Kvalitet: FKB-B

Gjeldende plan: Reguleringsplan  
Planformål: Forretning

Vår referanse: PAS

Sign.




Målestokk: 1:1000  
Dato: 26.01.2015

MELAND  
KOMMUNE




-  Gjerde
-  Usikker eigdomsgrense
-  Målt eigdomsgrense
-  Bolighus
-  Andre bygg

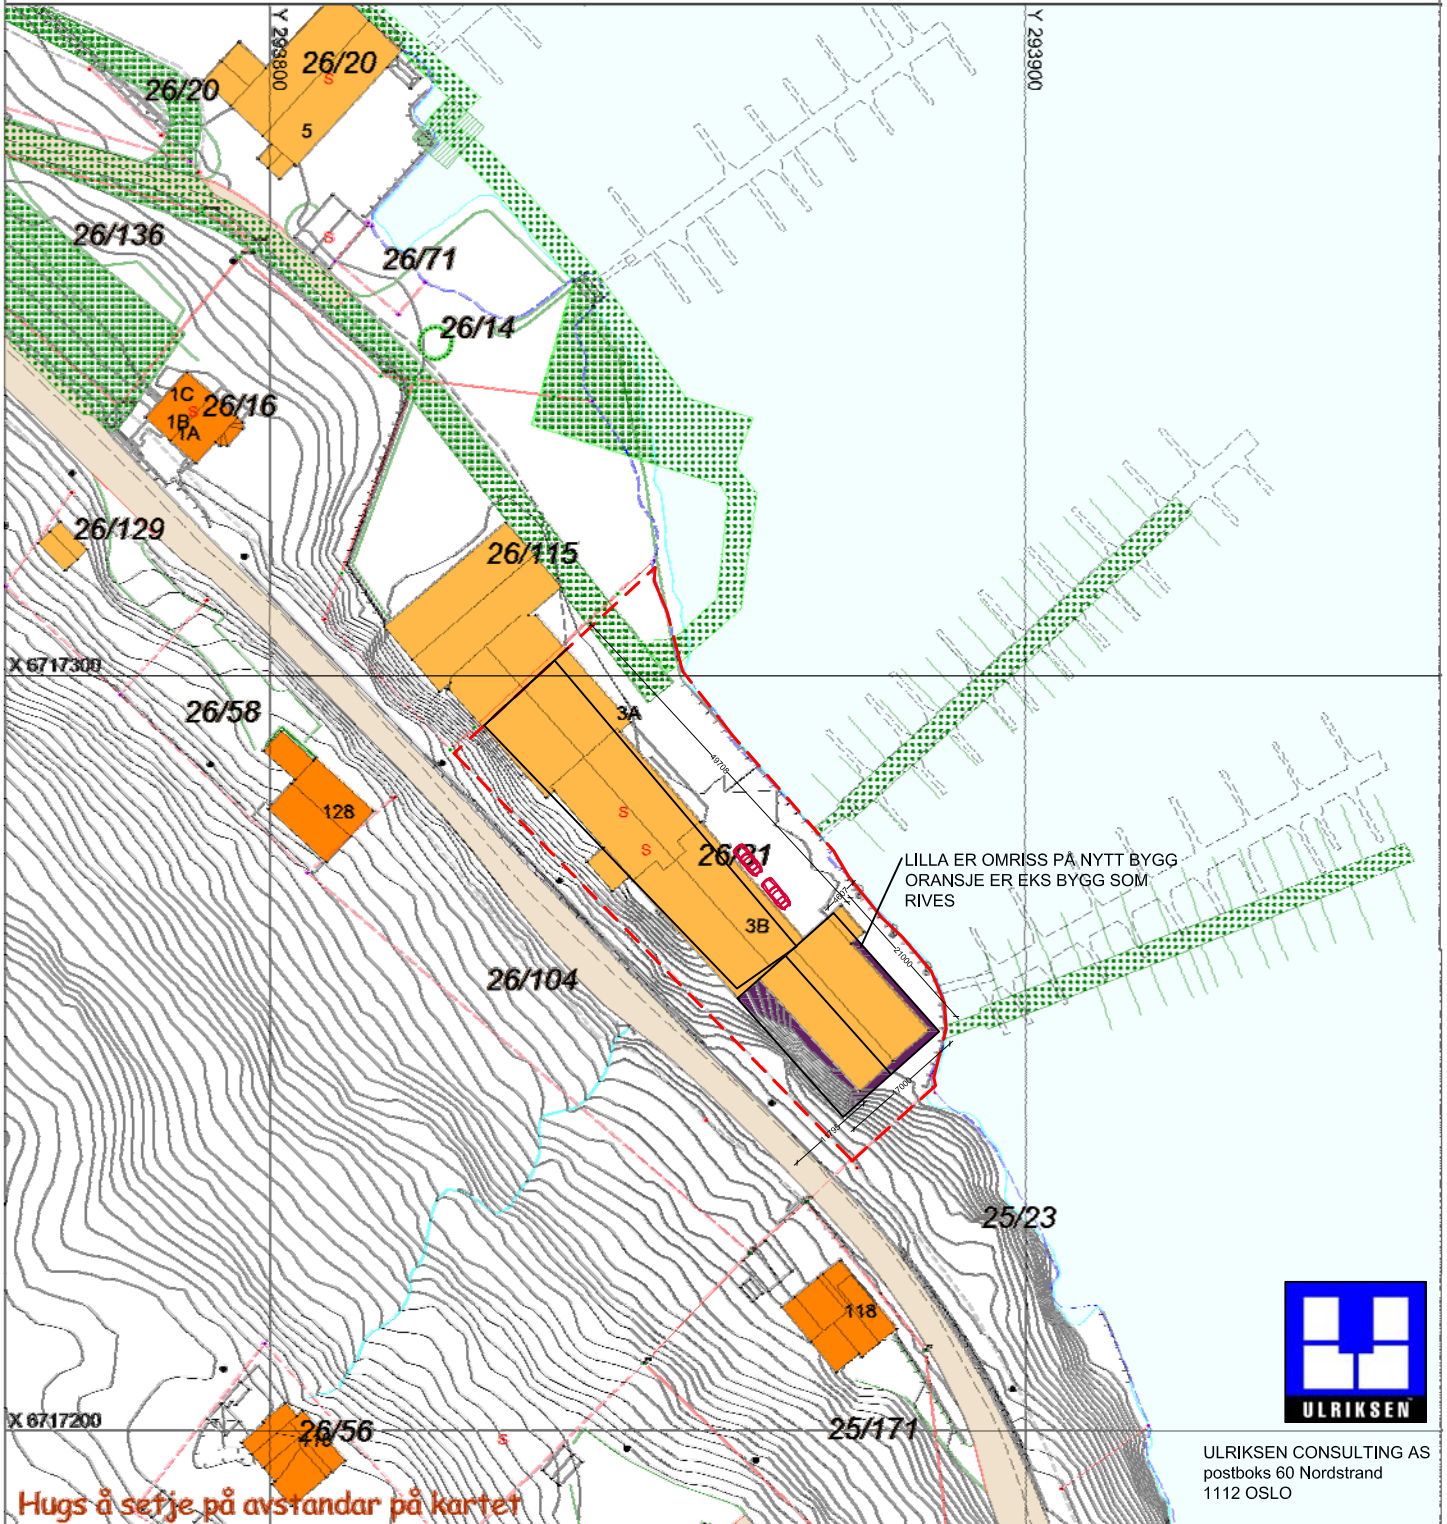

Hugs å sefje på avstandar på kartet

## SITUASJONSPLAN

 Tiltak

NYTT BÅTVERKSTED  
ETABLERINGSBOLIG AS

Lillebergen  
Gnr 26 Bnr 31

Underskrift Situasjonplan

Dato



ULRIKSEN CONSULTING AS  
postboks 60 Nordstrand  
1112 OSLO