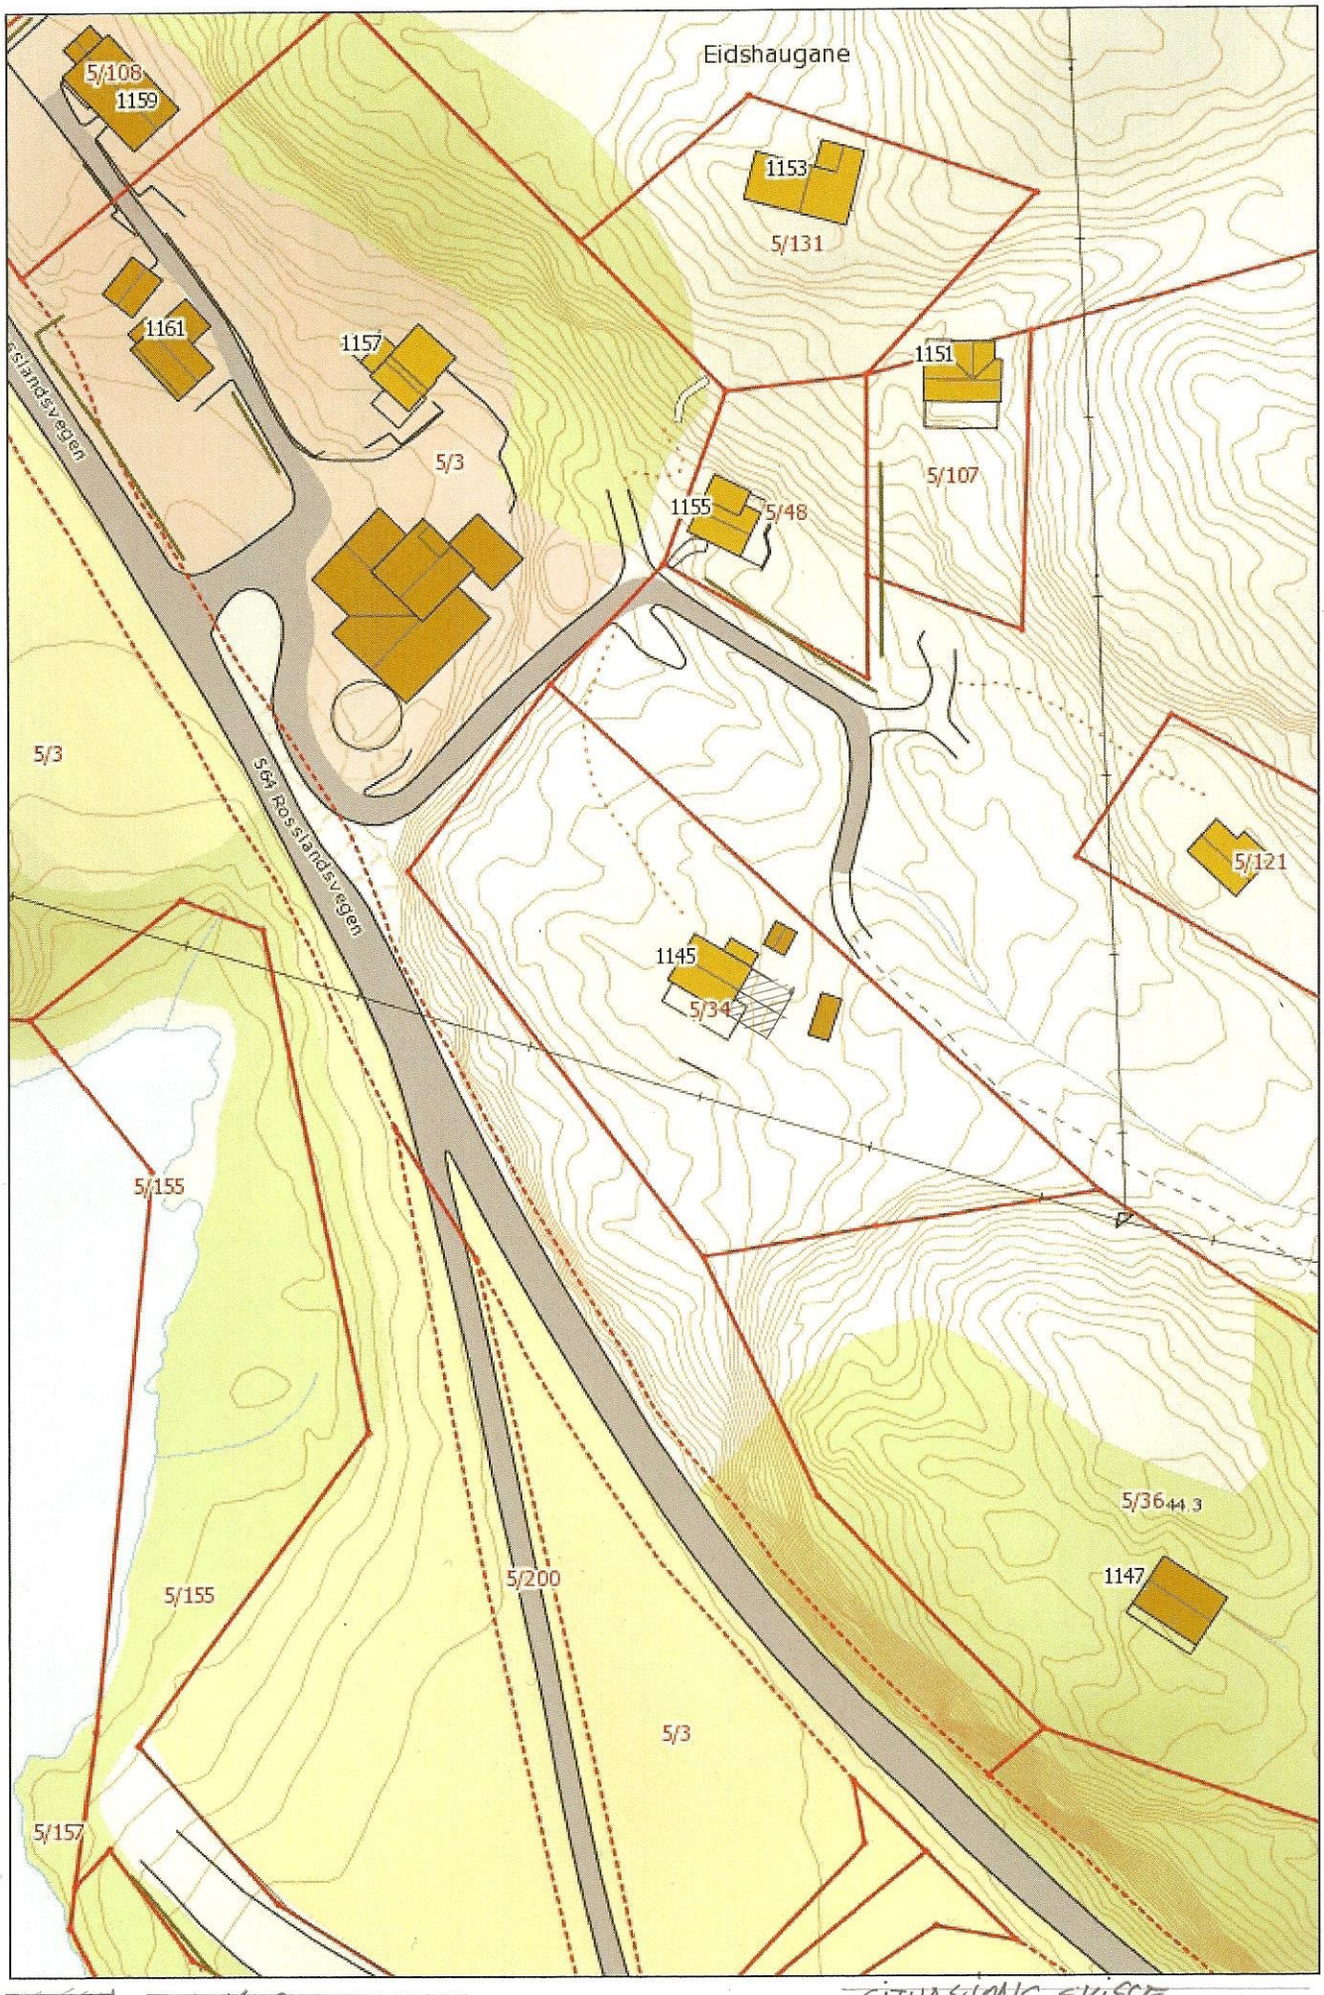

TILBYGG

SITUASJONS SKISSE
MÅL 1:1000