


VEGLEGG TIL AVTALE OM STIKKLEDNINGER

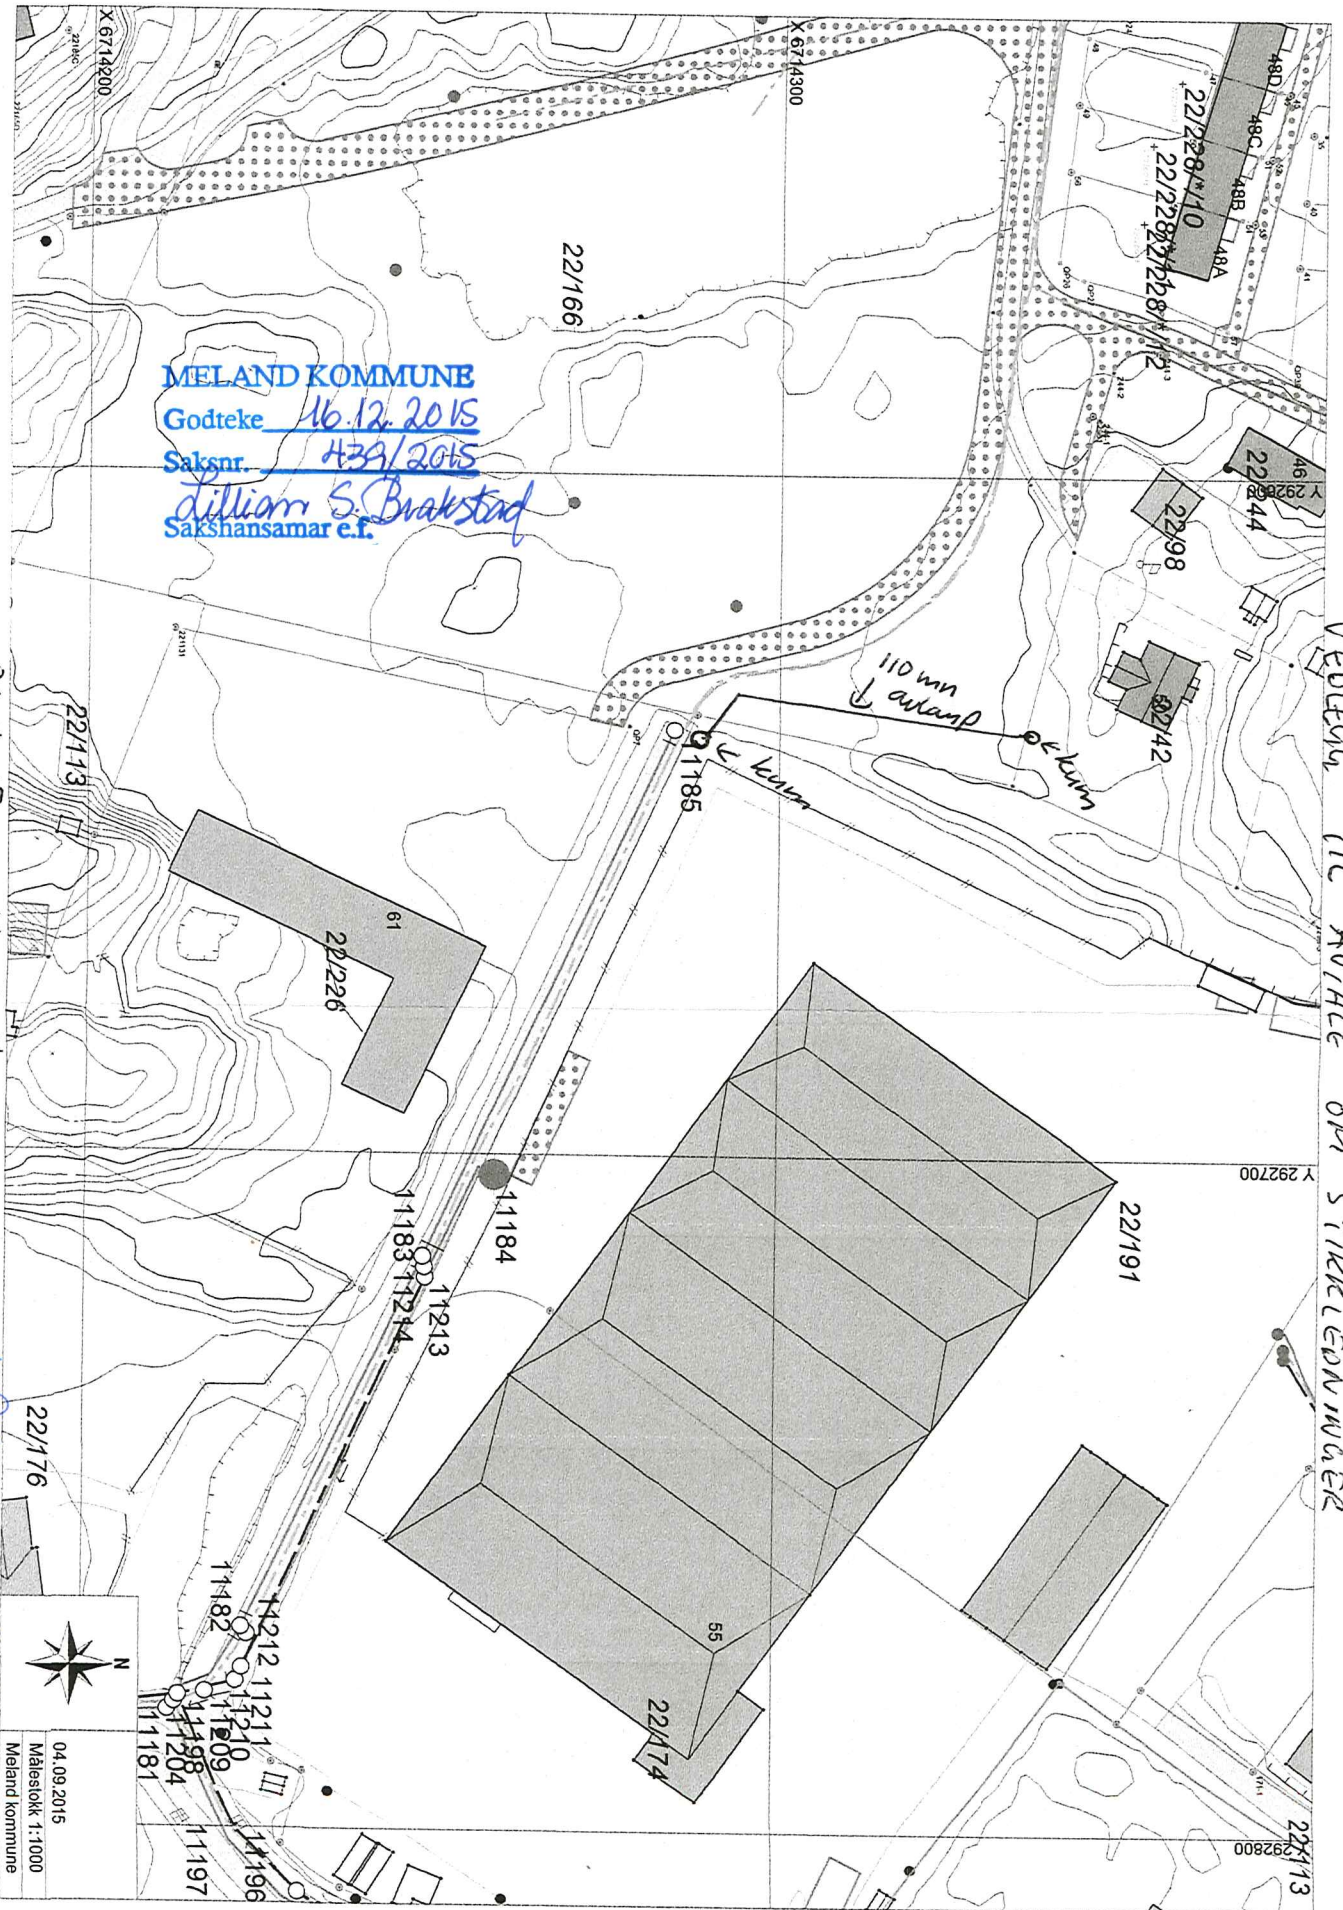

MELAND KOMMUNE
Godteke 16.12.2015
Saksnr. 439/2015
William S. Brakstad
Sakshansamar e.f.

For Klare Tomteplaner AS
17.11.2015
Målt

21.10.15 Kunt Hensyn

Tomteplan 21/10-15

04.09.2015
Målestokk 1:1000
Meland kommune