



Plan 1 etasje

1:100


BRA
32,5 m²
BYA
36,0 m²

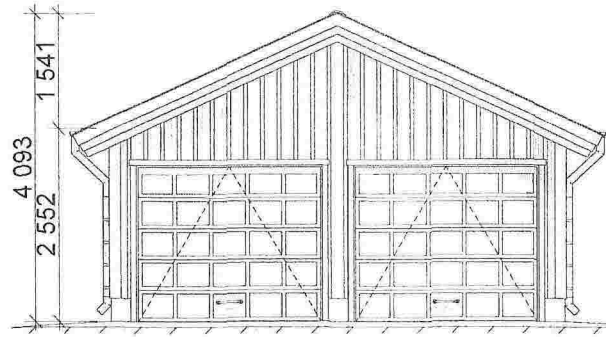


Fasade 1 1:100

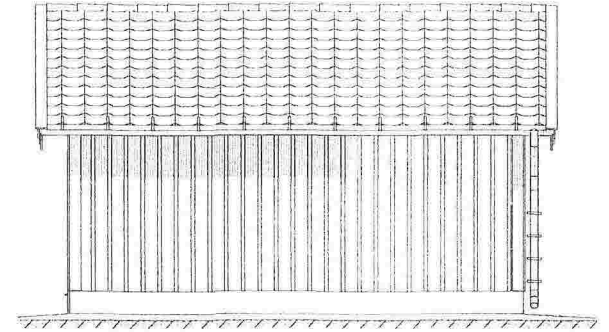


Fasade 3 1:100

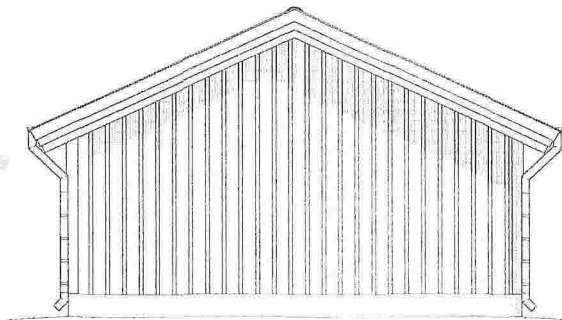

Fasade 2 1:100

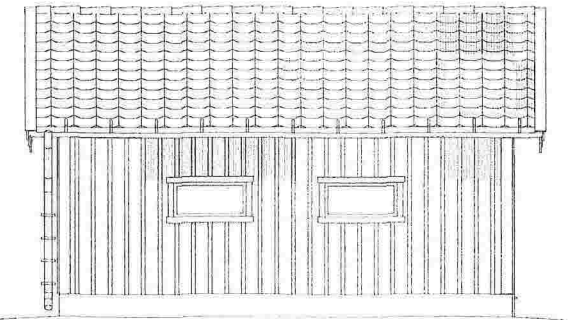

Fasade 4 1:100

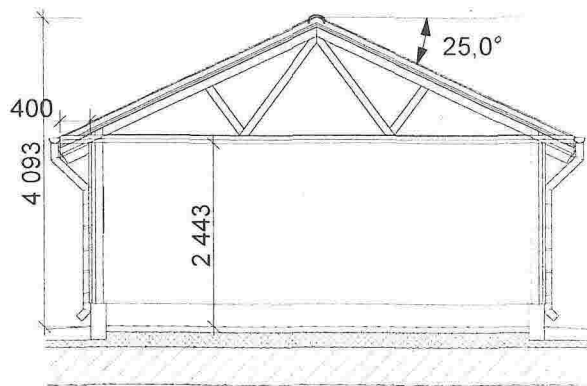

Snitt 1:100

Byggemeldingstegning

Montér

HEIMDALL 6000x6000

Målestokk:
1:100

SITUASJONSKART

Gnr/Bnr: 10/203/3
 Adresse: Holsbergstien 3
 Eigar/søkar: Svanhild og Arne Mjåseth

Kvalitet: FKB-B

Gjeldande plan: Reguleringsplan
 Planformål: Bustad

Vår referanse: PAS

Sign.




MELAND
KOMMUNE



Målestokk: 1:500
 Dato: 16.11.2015

- | | | | |
|--|------------------------|--|------------|
| | Gjerde | | Bolighus |
| | Usikker eigedomsgrense | | Andre bygg |
| | Målt eigedomsgrense | | |

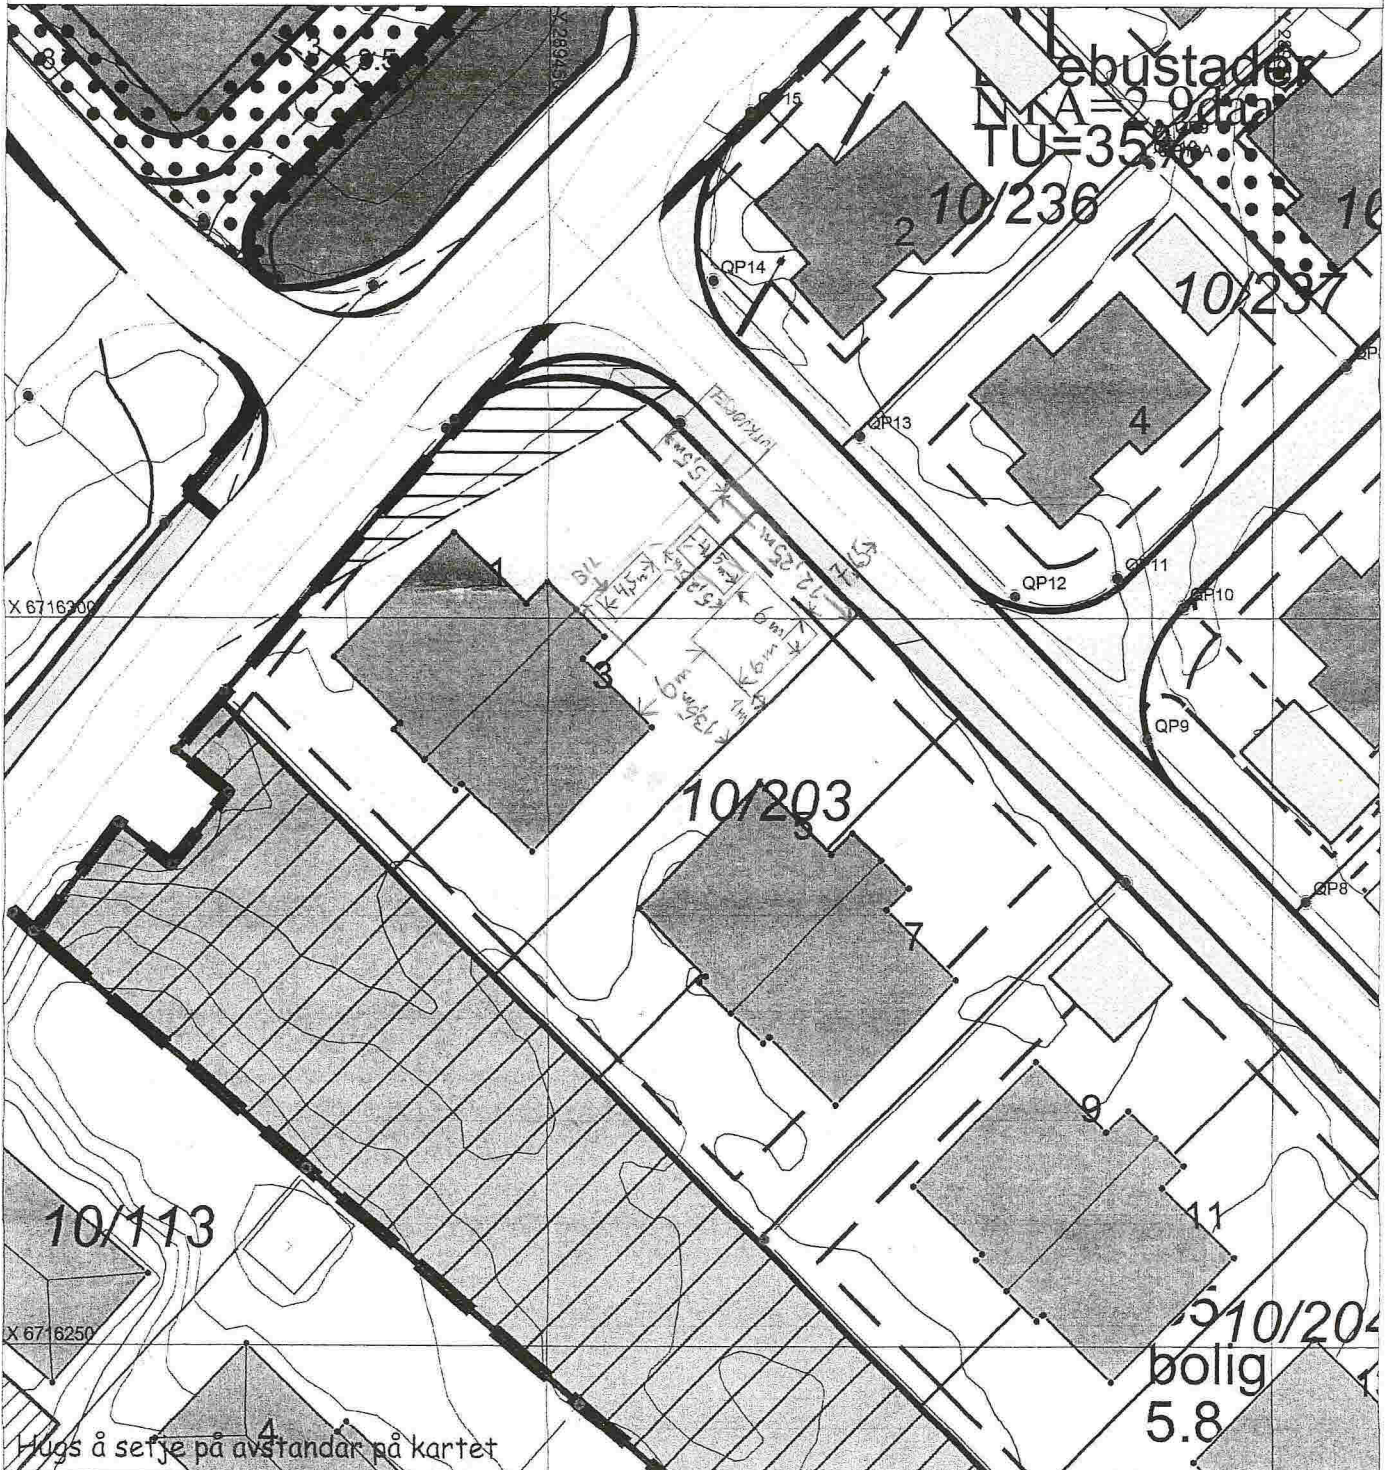

Hugs å serje på avstandar på kartet

SITUASJONSPLAN

Tiltak

Underskrift Situasjonsplan

Dato

SITUASJONSKART

Gnr/Bnr: 10/203/3
 Adresse: Holsbergstien 3
 Eigar/søkar: Svanhild og Arne Mjåseth

Kvalitet : FKB-B

Gjeldande plan : Reguleringsplan
 Planformål : Bustad

Vår referanse: PAS

Sign.




Målestokk: 1:500
 Dato: 16.11.2015

MELAND
 KOMMUNE



- Gjerde
- Usikker eigedomsgrense
- Målt eigedomsgrense
- Bolighus
- Andre bygg

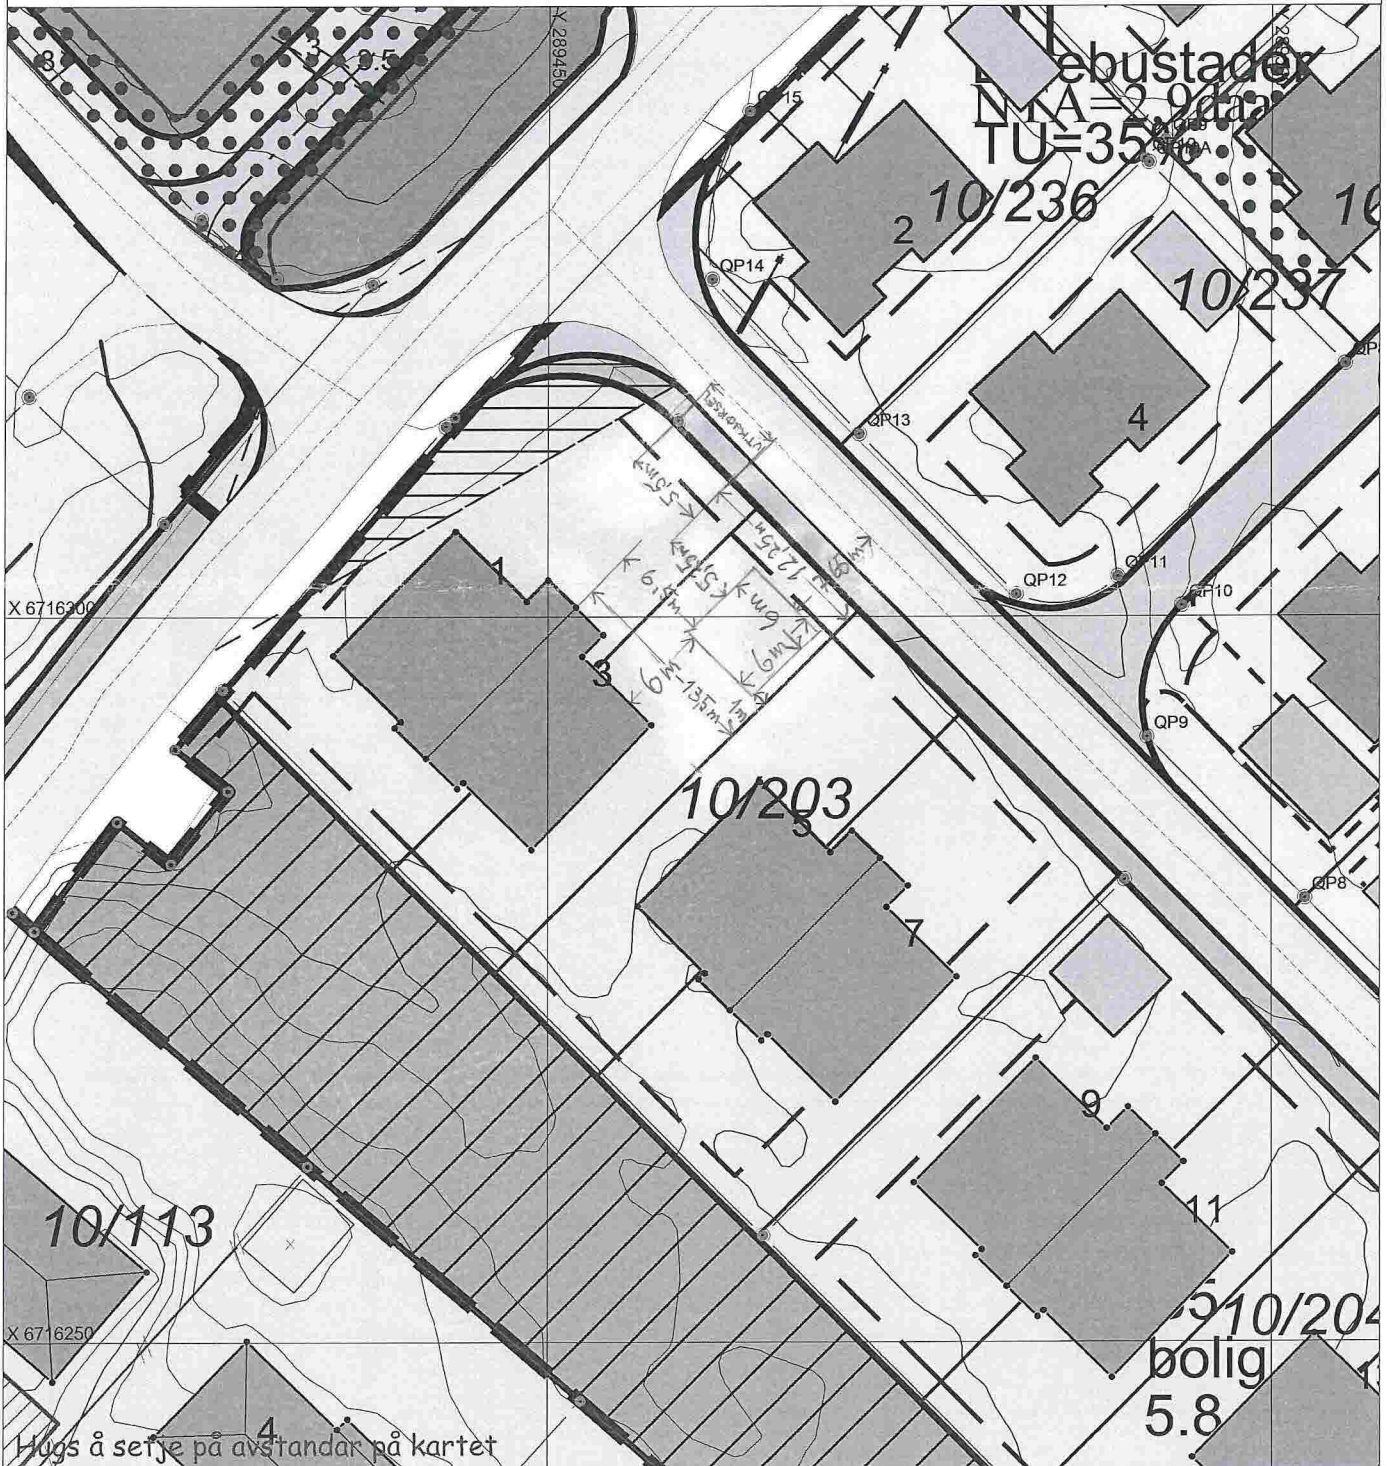

Hugs å serje på avstandar på kartet

SITUASJONSPLAN

Tiltak

Underskrift Situasjonsplan _____ Dato _____