


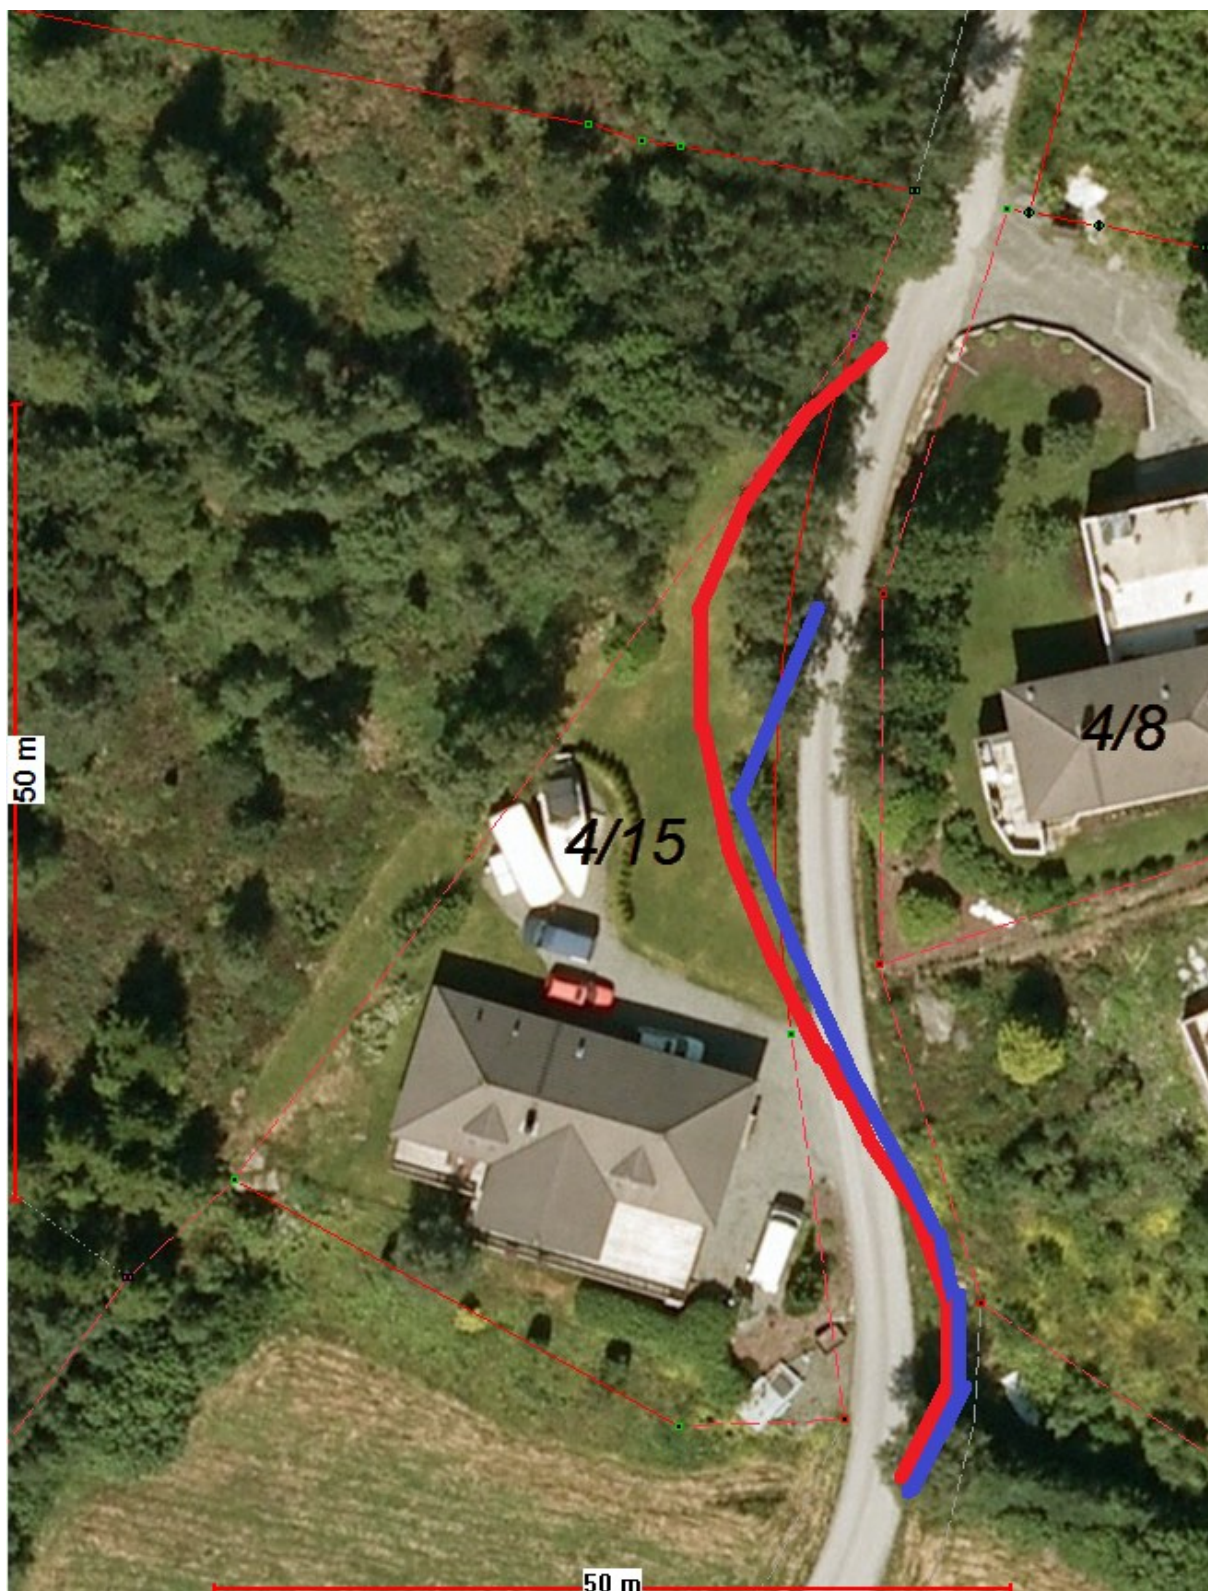

Skisse av trasè for midlertidig anleggsveg over gnr 4 bnr 15