


Fasade mot nord-øst

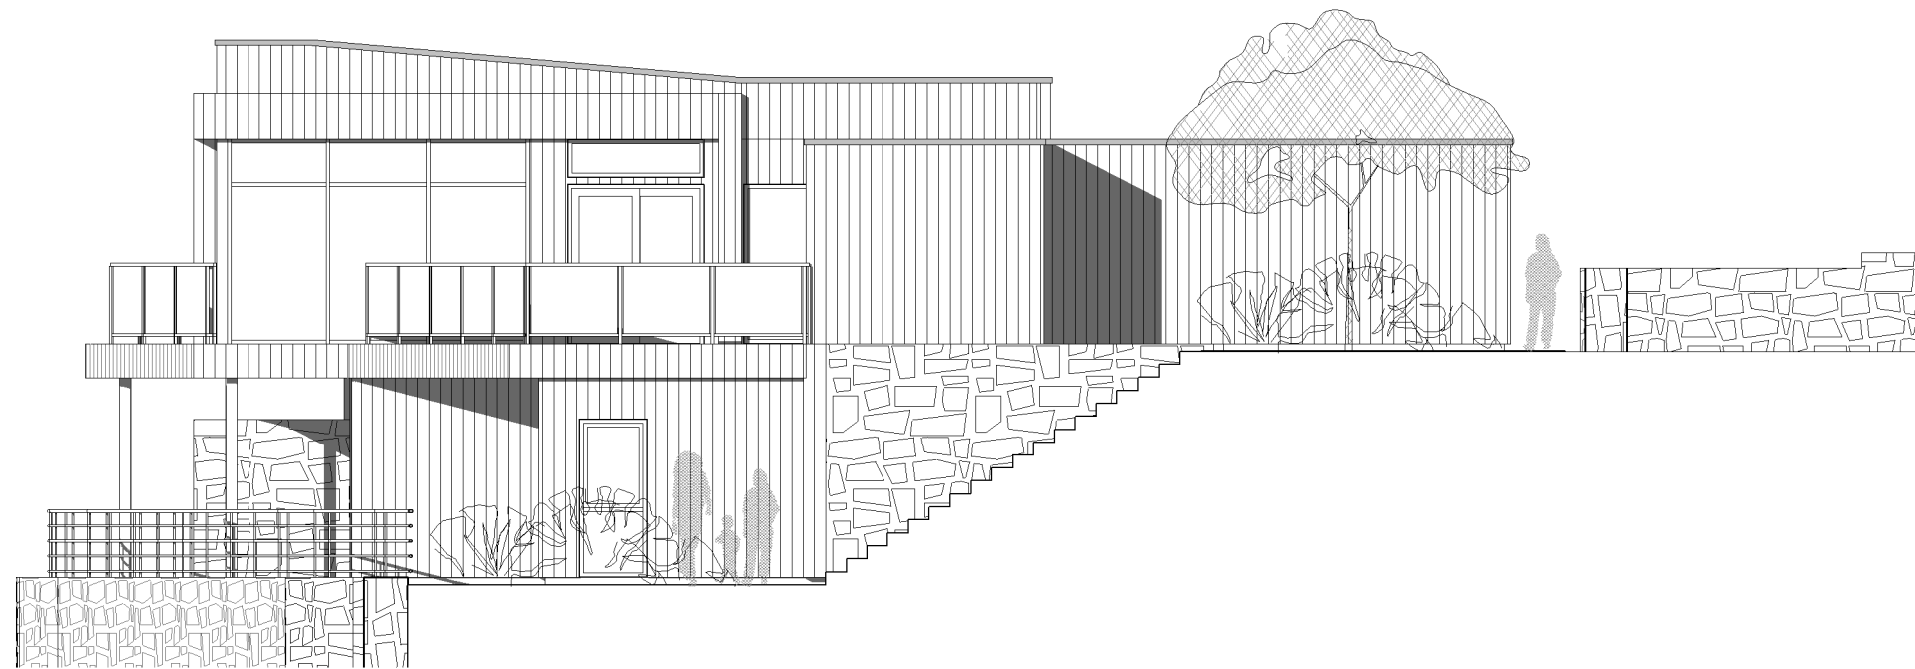

Fasade mot sør-øst

Rev.	Dato	Beskrivelse	Tegn.	Kontr.
B	23.10.15	Endret p-plass/sp.bod for leilighet	PJC	PJC
A	12.06.15	Oppdatert grunnlag for søknad	PJC	PJC

**Arkitektkontoret
Børtveit & Carlsen AS**

HAGELLIA 6 - 5914 ISDALSTØ
E-POST : paal.arkbc@gmail.com
TLF : 400 41 614

FOR SØKNAD

Gnr./Bnr. : 24 / 126
Tiltakshaver : Bård Magnus og Kristine Dale

Prosjektnavn
Enebolig - Dale

Tegningsnavn
Fasader

Målestokk	Arkstørrelse	Prosj.nr.	Dato	Tegnet av	Kontr.
1 : 100	A3	13031	01.04.15	PJC	PJC
Filnavn	Tegningsnr.			Rev.	
	A1-501			B	

MÅLESTOKK 1:100 VIARKSTR. A3