



**ENEBOLIG**

Gnr 23, Bnr 500, Frekhaug  
Meland kommune  
P.nr 1511

Arkitekt Mette Kyed Thorson

**Situasjonsplan**

SØKNAD OM TILBYGG  
Kristin Brakstad Traa og Per Arne Traa  
Holtermannsvegen 12 B, 5918 Frekhaug



Sivilarkitekt MNAL Medlem av Arkitektbedriftene Org.nr 987 788 682  
Kvalen 16, N-5955 Lindås Tlf +47 901 48 834 mktho@online.no

Mål 1 : 500 / A3

Tegn.nr A101

Rev D


Dato 13.11.2015

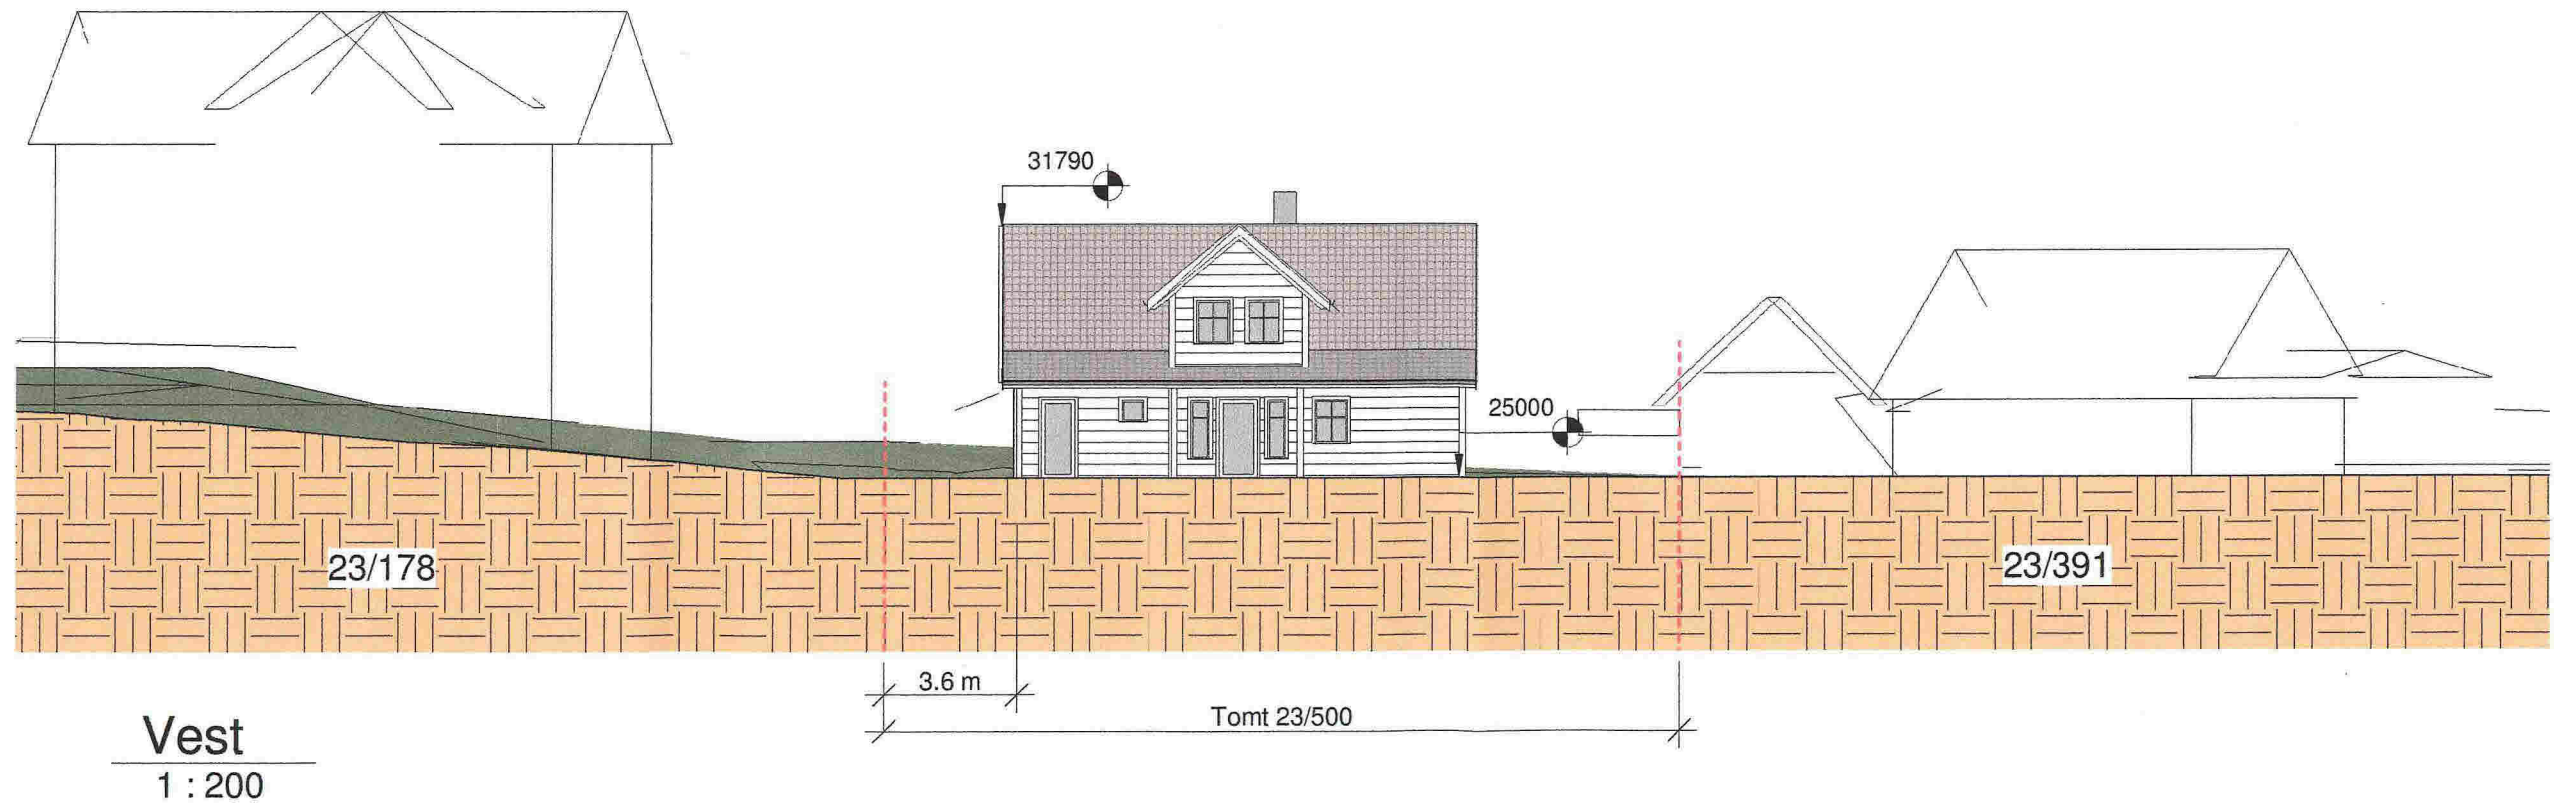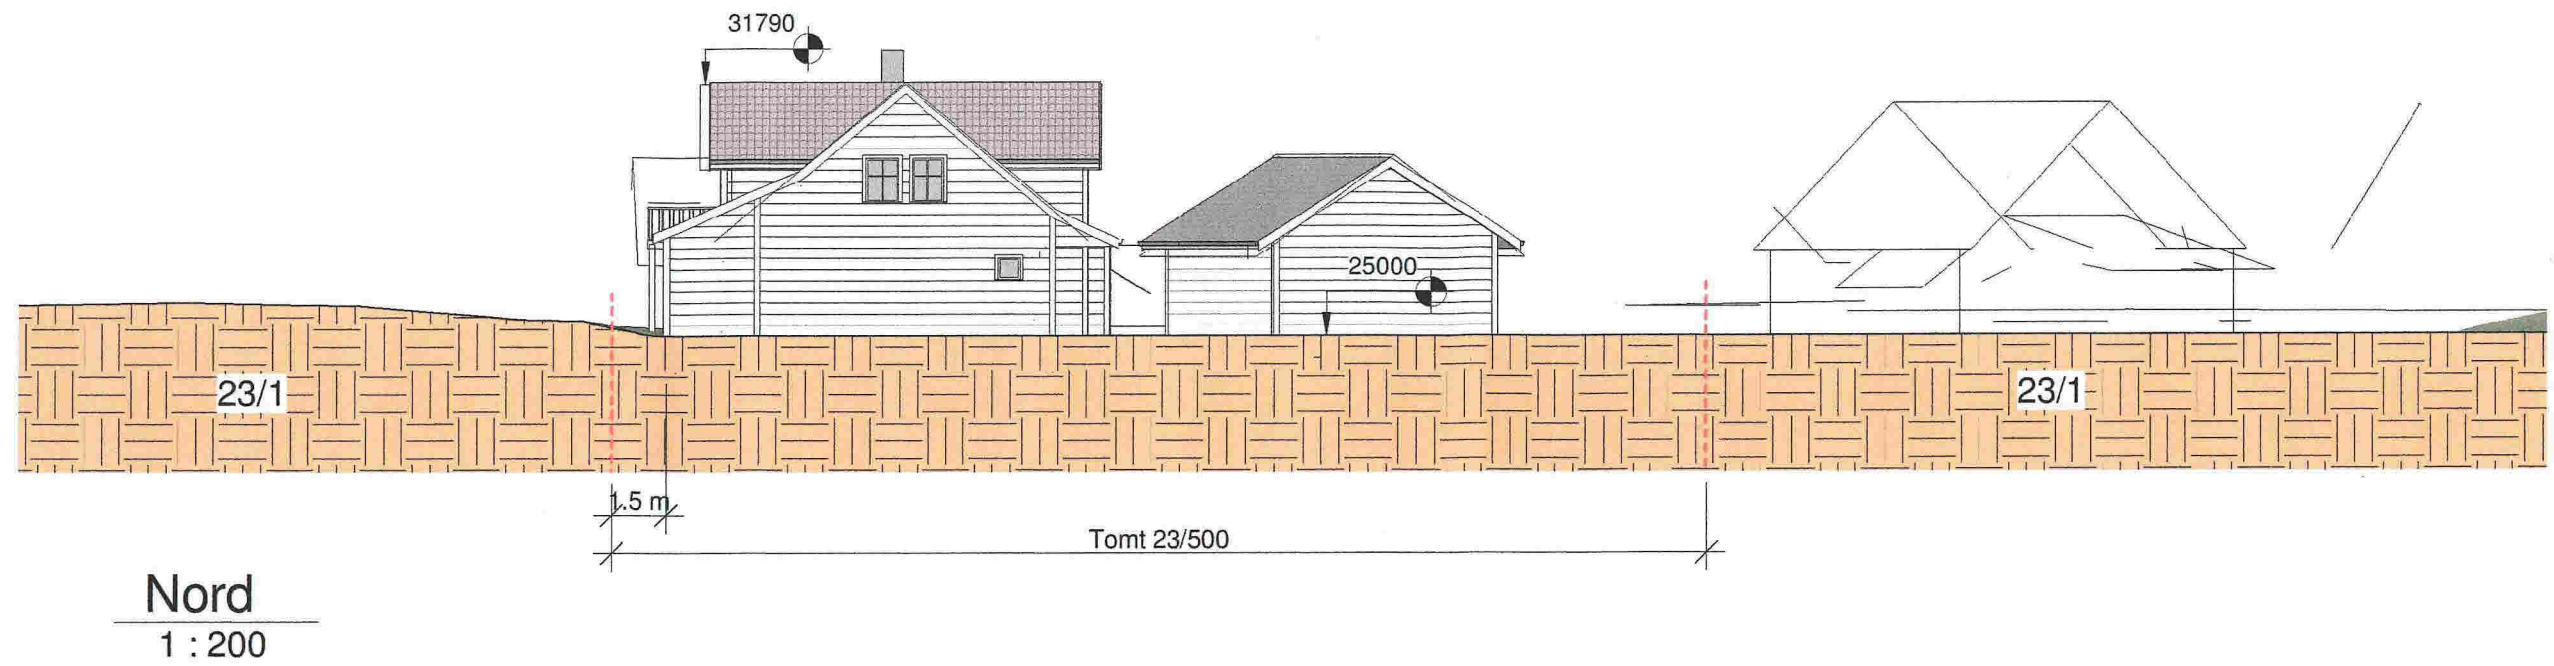

<b>ENEBOLIG</b>	<b>Terrengsnitt</b>	Mål 1 : 200 / A3
Gnr 23, Bnr 500, Frekhaug Meland kommune P.nr 1511	SØKNAD OM TILBYGG Kristin Brakstad Traa og Per Arne Traa Holtermannsvegen 12 B, 5918 Frekhaug	Tegn.nr A201
<b>Arkitekt Mette Kyed Thorson</b>	Sivilarkitekt MNAL Medlem av Arkitektbedriftene Kvalen 16, N-5955 Lindås Tlf +47 901 48 834 mktho@online.no	Rev D
		Dato 13.11.2015



Snitt gjennom tilbygg til kjøkken

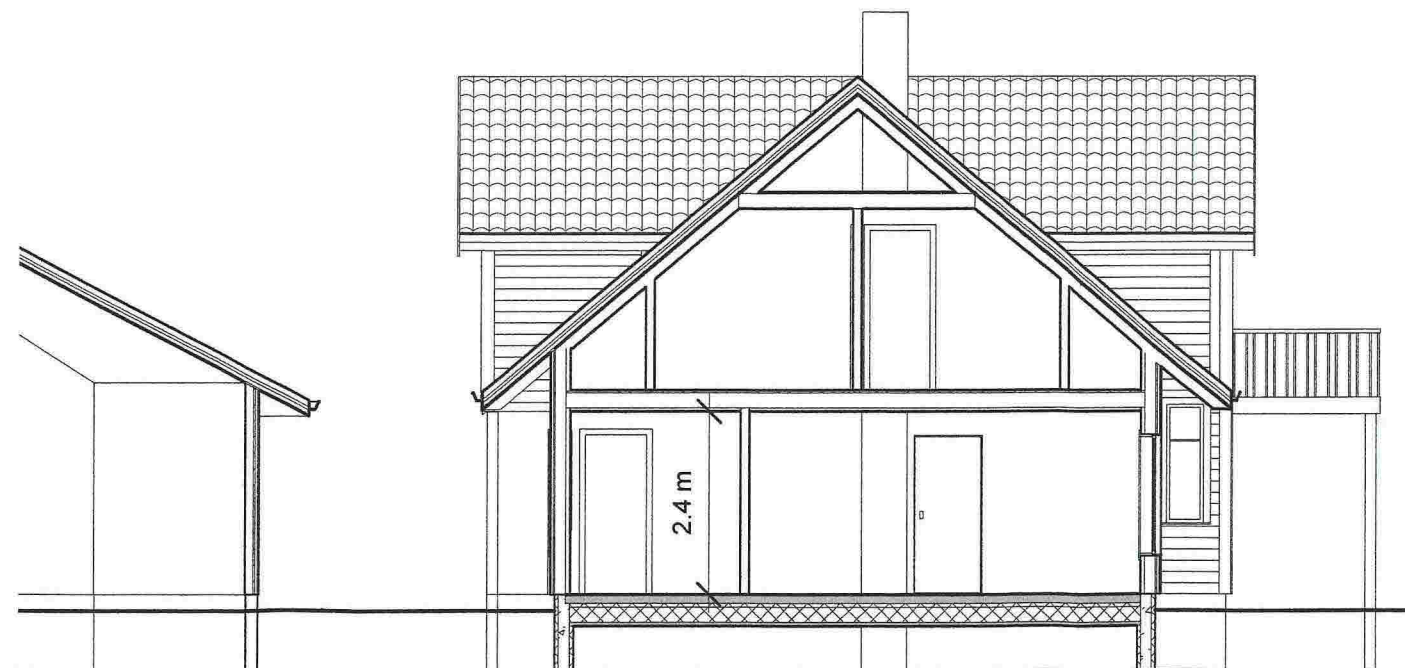

Snitt gjennom tilbygg til soverom

**ENEBOLIG**

Gnr 23, Bnr 500, Frekhaug  
Meland kommune  
P.nr 1511

**Arkitekt Mette Kyed Thorson**

**Snitt**

EKSISTERENDE FORHOLD  
Kristin Brakstad Traa og Per Arne Traa  
Holtermandsvegen 12 B, 5918 Frekhaug

Sivilarkitekt MNAL Medlem av Arkitektbedriftene Org.nr 987 788 682  
Kvalen 16, N-5955 Lindås Tlf +47 901 48 834 mktho@online.no

Mål 1 : 100 / A3

Tegn.nr E310

Rev B

Dato 25.11.2015



Fasade mot nord



Fasade mot vest



Fasade mot sør



Fasade mot øst

**ENEBOLOG**

Gnr 23, Bnr 500, Frekhaug  
Meland kommune  
P.nr 1511

**Arkitekt Mette Kyed Thorson**

**Fasader**

EKSISTERENDE FORHOLD  
Kristin Brakstad Traa og Per Arne Traa  
Holtermandsvegen 12 B, 5918 Frekhaug


Sivilarkitekt MNAL Medlem av Arkitektbedriftene Org.nr 987 788 682  
Kvalen 16, N-5955 Lindås Tlf +47 901 48 834 mktho@online.no

Mål 1 : 100 / A3


Tegn.nr E320

Rev B

Dato 25.11.2015

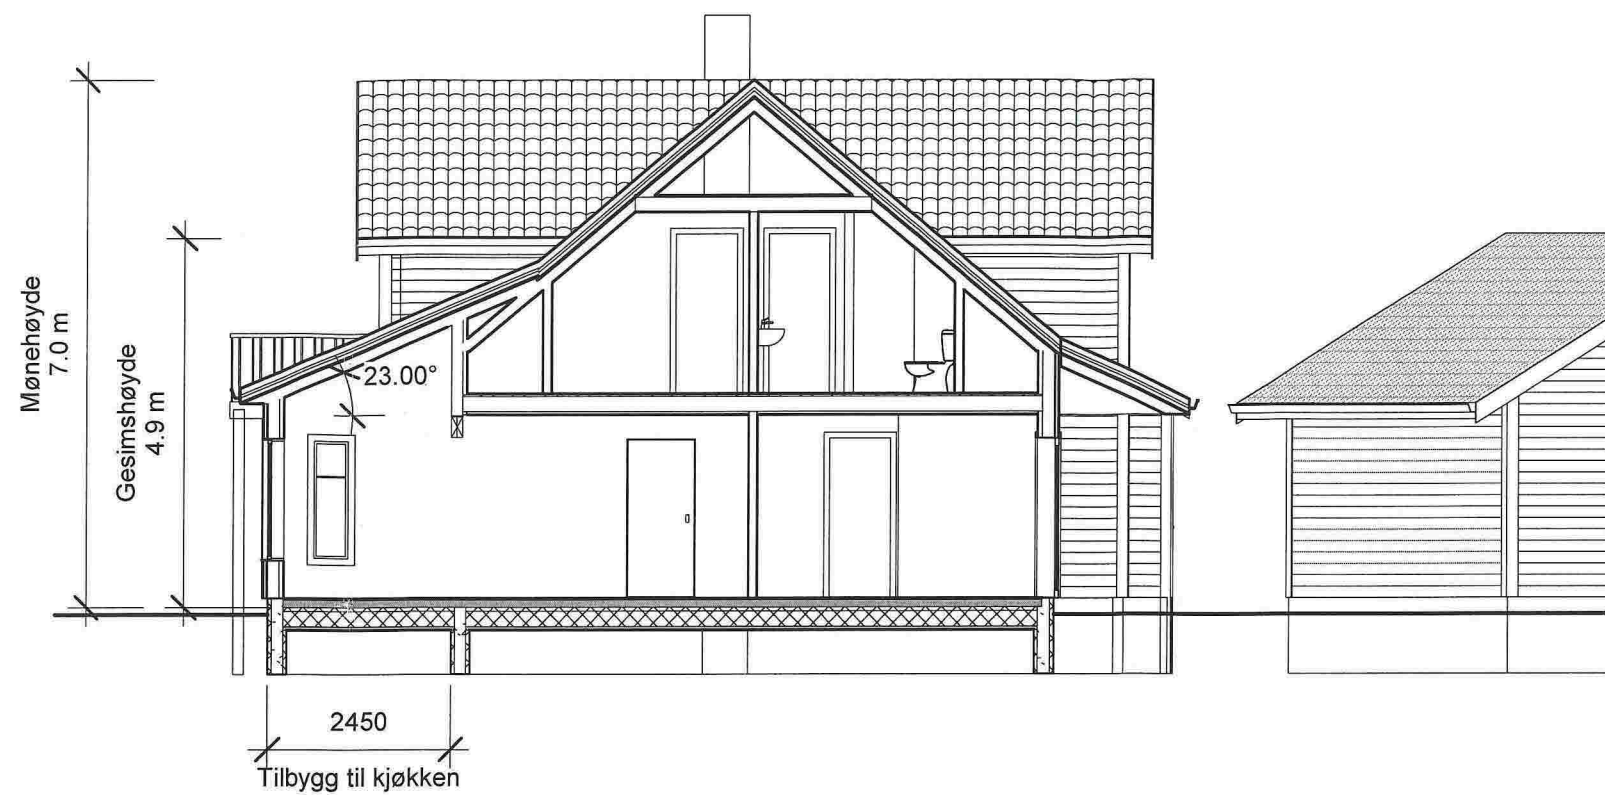

Snitt gjennom tilbygg til kjøkken

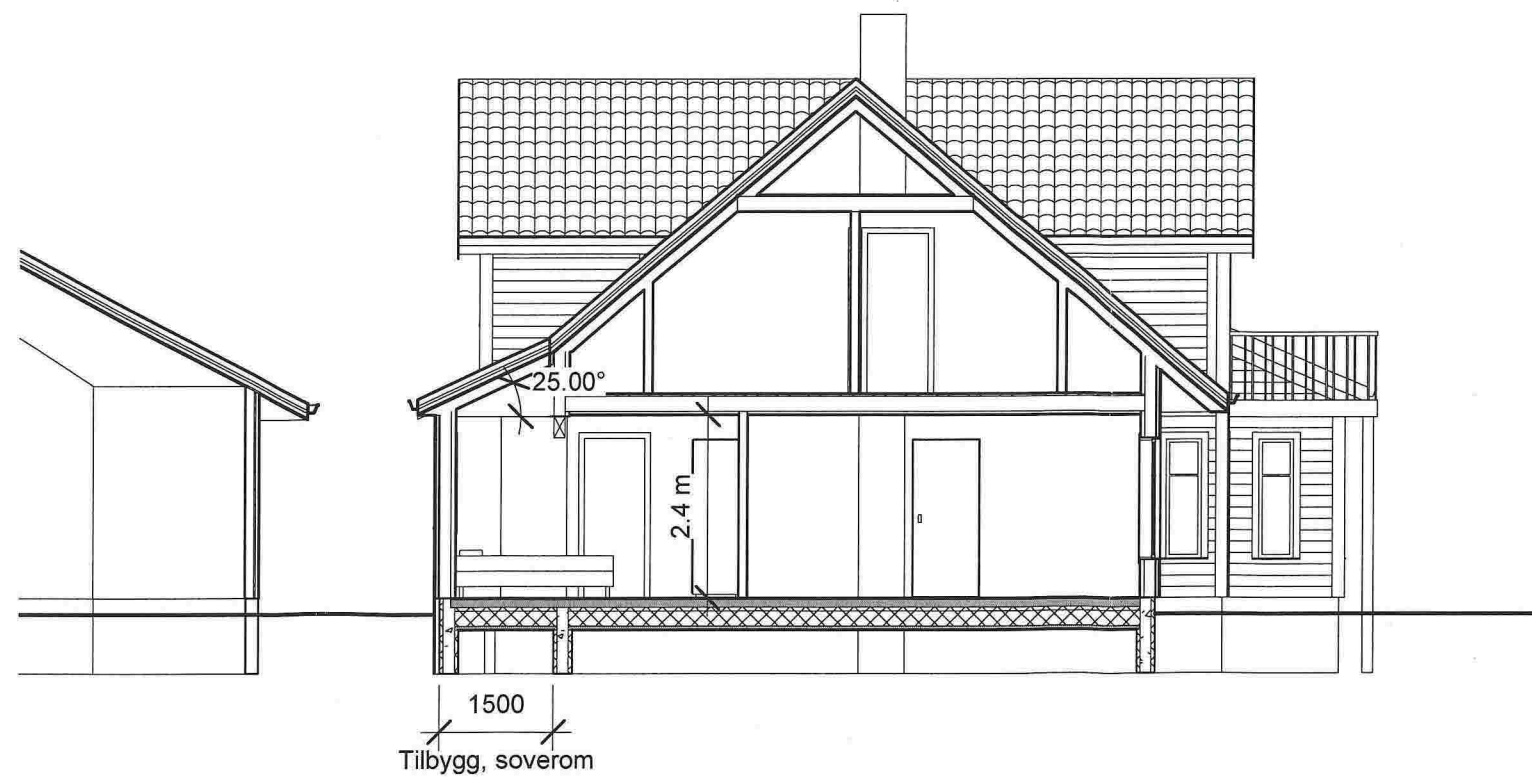

Snitt gjennom tilbygg til soverom

ENEBOLIG

Gnr 23, Bnr 500, Frekhaug  
Meland kommune  
P.nr 1511

Arkitekt Mette Kyed Thorson

Snitt

SØKNAD OM TILBYGG  
Kristin Brakstad Traa og Per Arne Traa  
Holtermansvegen 12 B, 5918 Frekhaug


Sivilarkitekt MNAL Medlem av Arkitektbedriftene Org.nr 987 788 682  
Kvalen 16, N-5955 Lindås Tlf +47 901 48 834 mktho@online.no

Mål 1 : 100 / A3


Tegn.nr A310

Rev D

Dato 25.11.2015

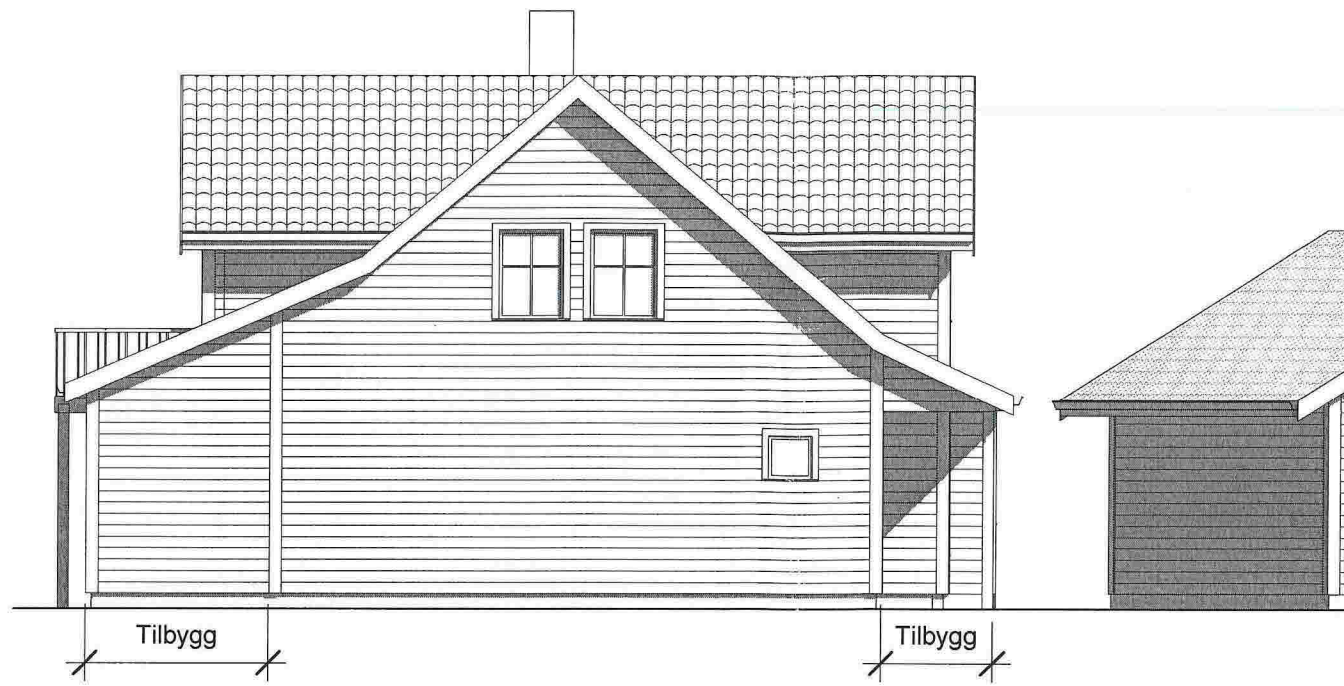


Fasade mot nord

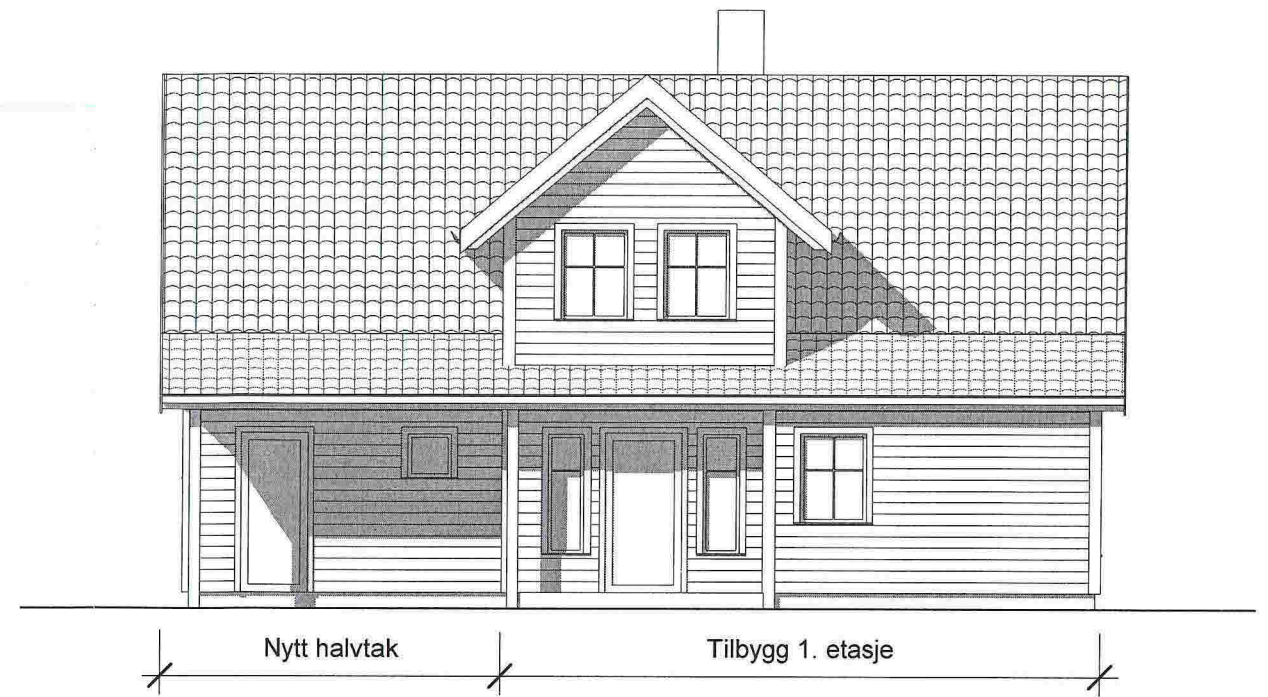

Fasade mot vest



Fasade mot sør

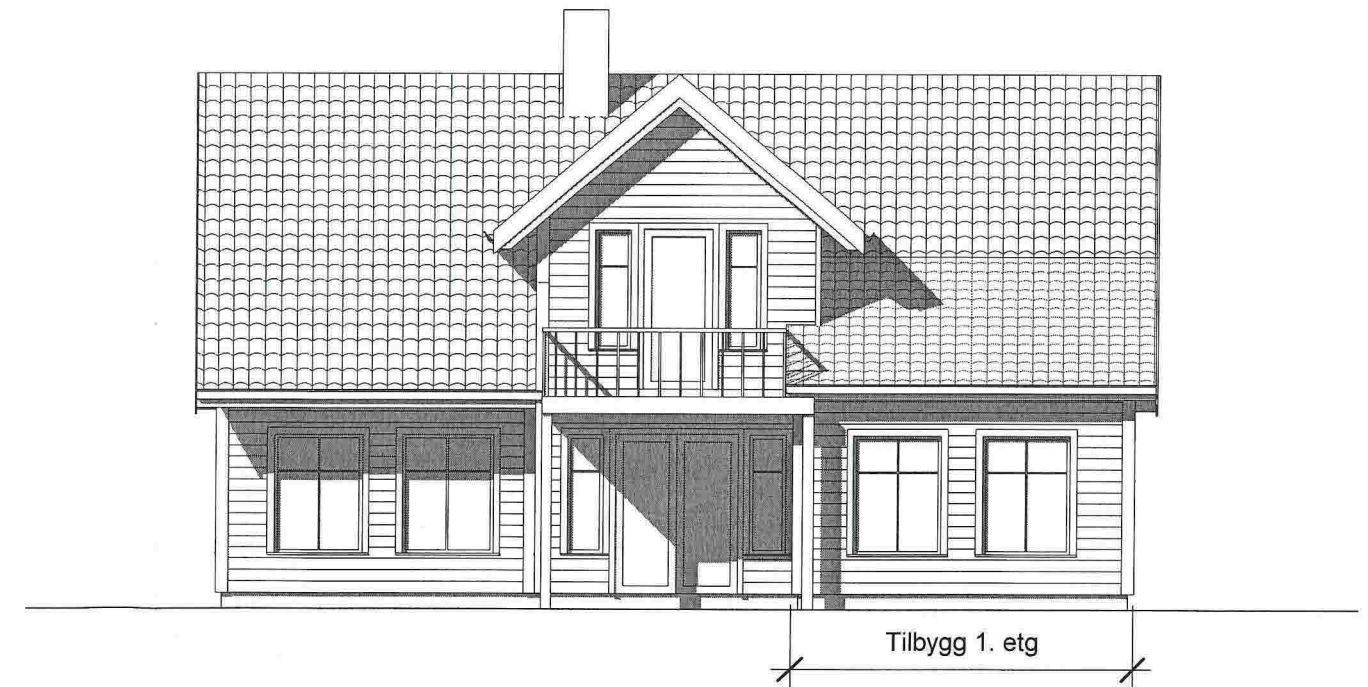

Fasade mot øst

<b>ENEBOLIG</b>	<b>Fasader</b>	Mål 1:100 / A3
Gnr 23, Bnr 500, Frekhaug Meland kommune P.nr 1511	SØKNAD OM TILBYGG Kristin Brakstad Traa og Per Arne Traa Holtermandsvegen 12 B, 5918 Frekhaug	Tegn.nr A320
		Rev D
		Dato 25.11.2015
<b>Arkitekt Mette Kyed Thorson</b>	Sivilarkitekt MNAL Medlem av Arkitektbedriftene Org.nr 987 788 682 Kvalen 16, N-5955 Lindås Tlf +47 901 48 834 mktho@online.no	