


Format: A3 Filnavn: O:\A055000\A055602\3.7 Tegninger\Tegninger\RIB\K01-K07-Fasader.dwg Xref: hovedtegnning.dwg

Plot: trjo 18.12.2015 08:16

Rev.	Dato	Revideringen gjelder	Nr.	Saksb.	Sidem.k.	Oppdr.a.
Meland Kommune			Tegnet av	Saksbehandler		
Varnappen renseanlegg ombygging/tilbygg			trjo	trjo		
Eksisterende fasade mot sør			Sidemannskont.	Oppdragsansvarlig		
			jue	sis		
			Fag	Målestokk		
				1:50		
			Dato			
			18.12.2015			
COWI			Oppdragsnr.	Status		For søknad
RIF			A055602			Rev.
			Tegning nr.	K01		


Format: A3 Filnavn: O:\A055000\A055602\3.7 Tegninger\Tegninger\RIB\K01-K07-Fasader.dwg Xref: hovedtegning.dwg

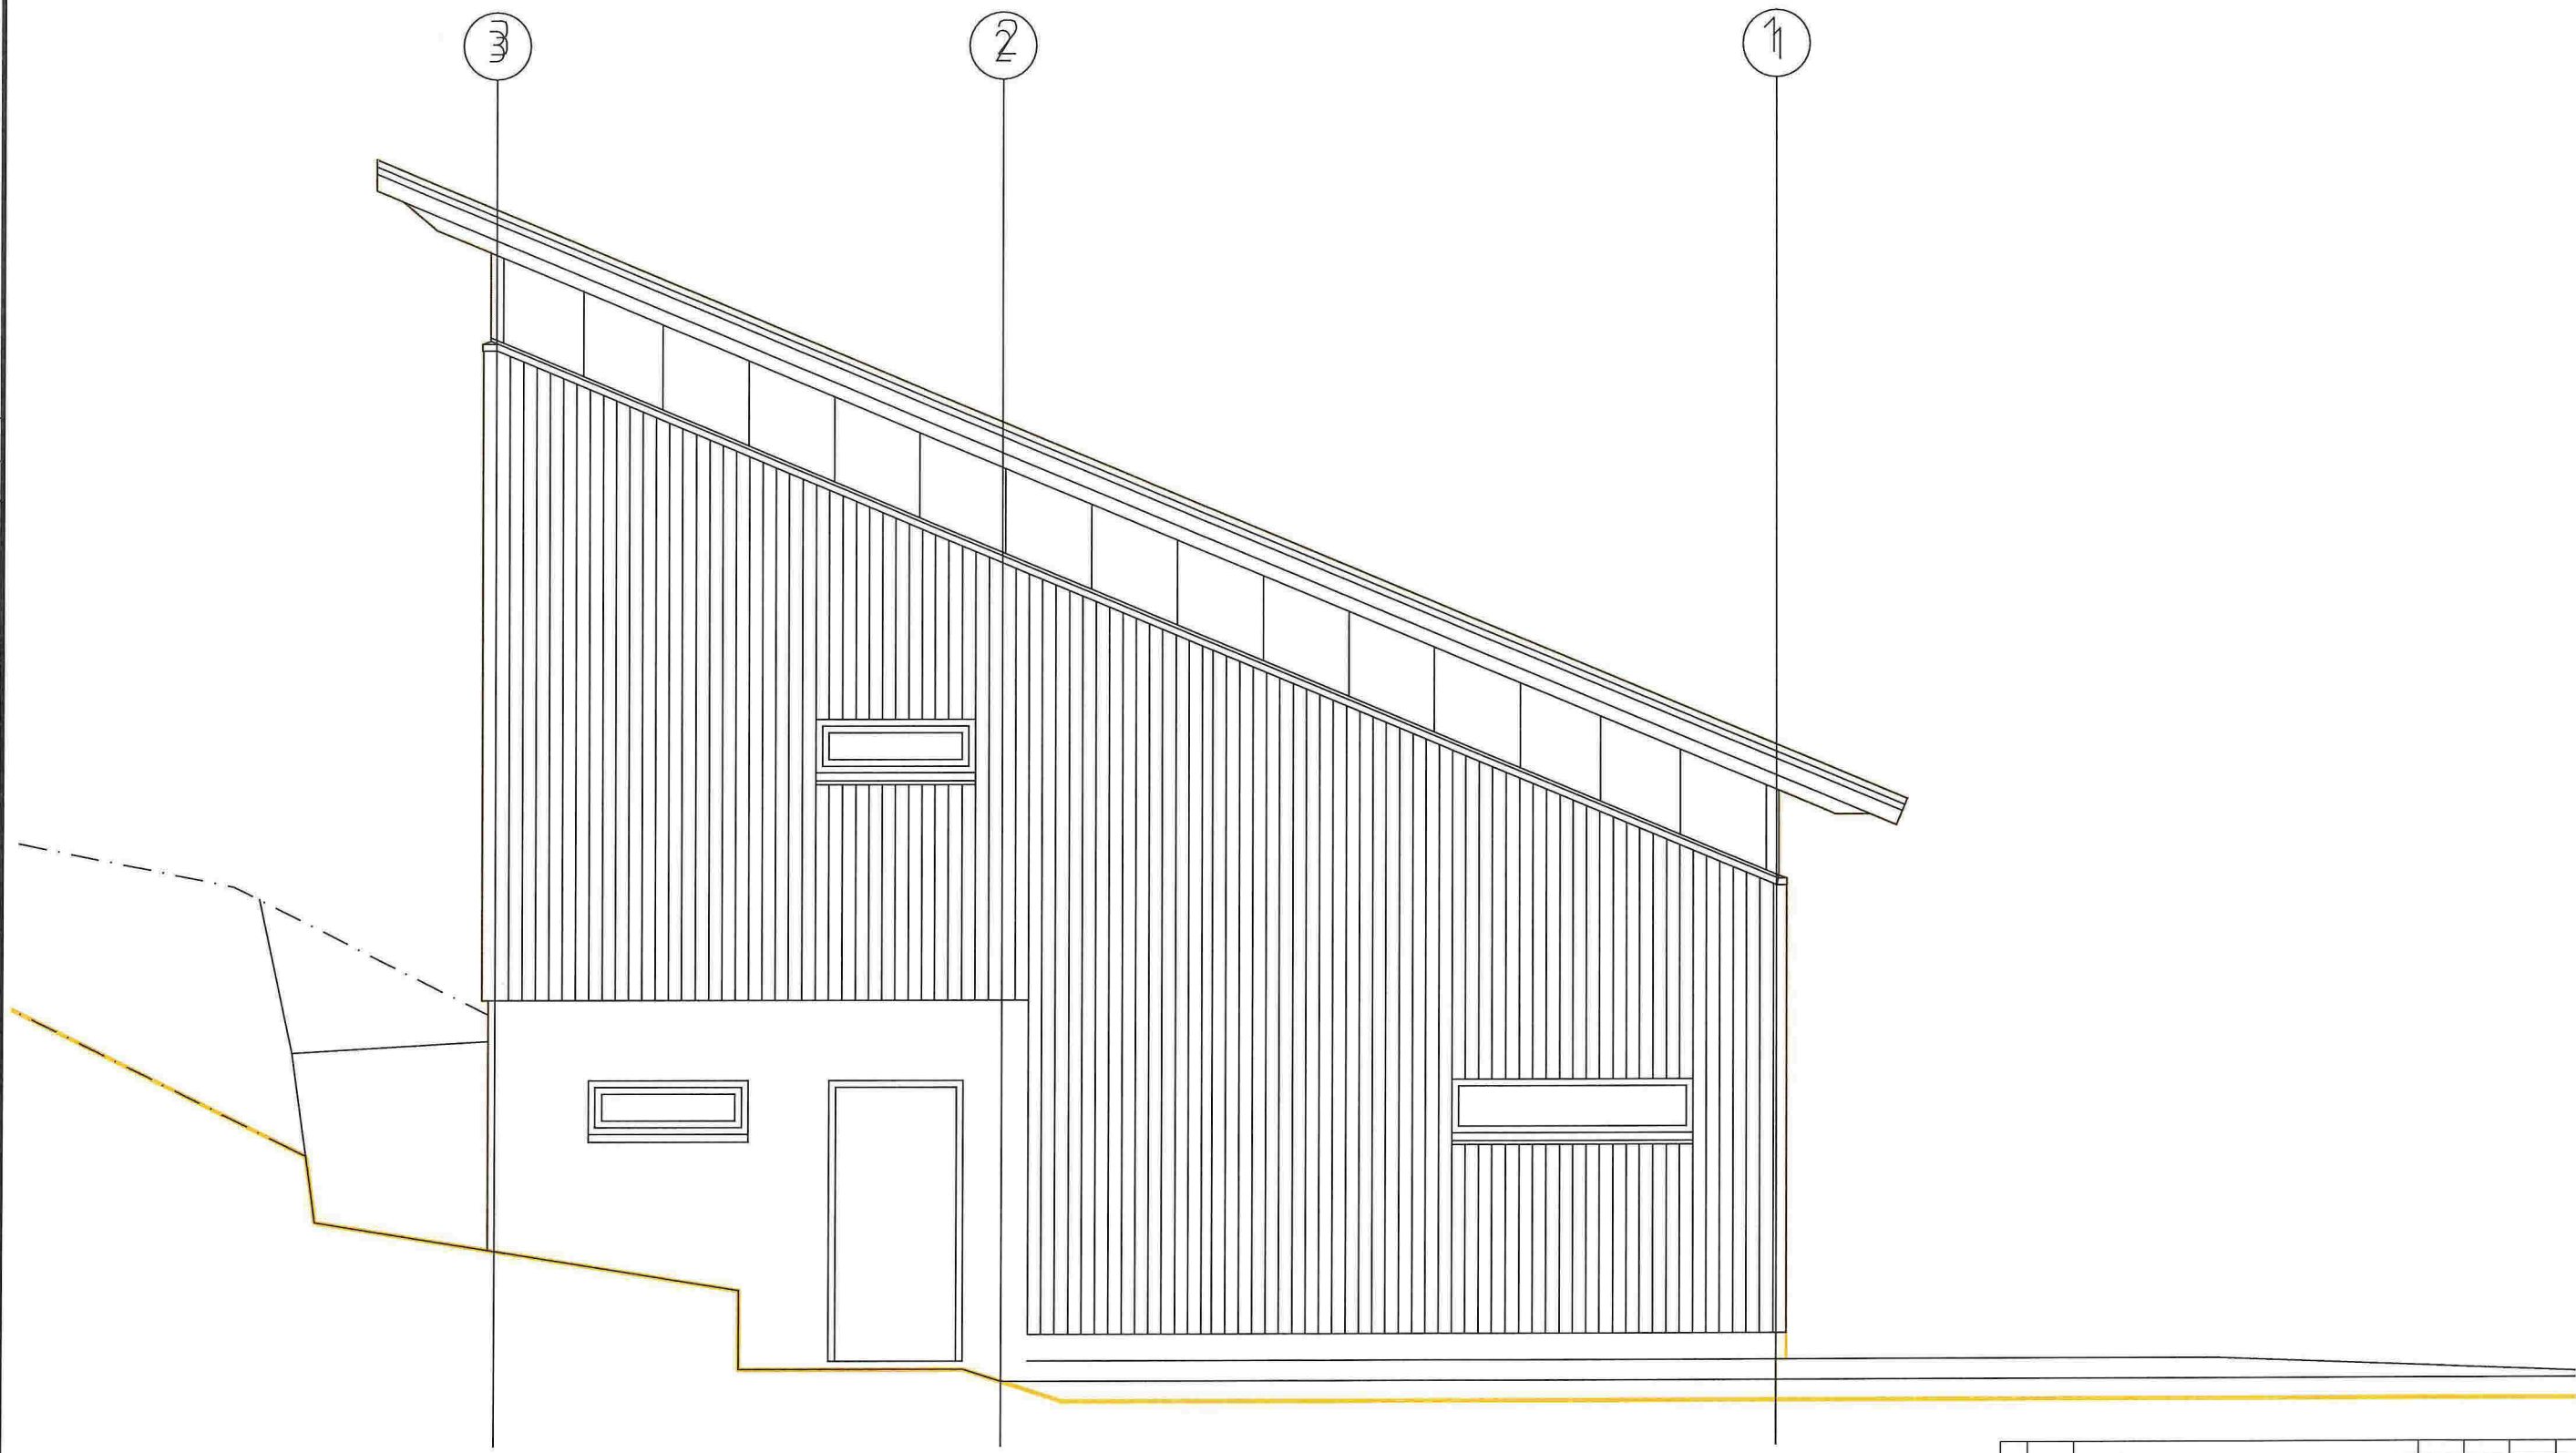

Rev.	Dato	Revideringen gjelder	Nr.	Saksb.	Sidem.k.	Oppdr.a.
Meland Kommune			Tegnet av	Saksbehandler		
Varnappen renseanlegg ombygging/tilbygg			frjo	frjo		
			Sidemannskont.	Oppdragsansvarlig		
			jue	sis		
			Fag	Målestokk		
Eksisterende fasade mot øst					1:50	
			Dato	Status		
			18.12.2015	For søknad		
<b>COWI</b>			Oppdragsnr.	Tegning nr.	Rev.	
			A055602	K02		



Format: A3 Filnavn: 0:\A055000\A055602\3.7 Tegninger\Tegninger\RIB\K01-K07-Fasader.dwg Xref: hovedtegning.dwg

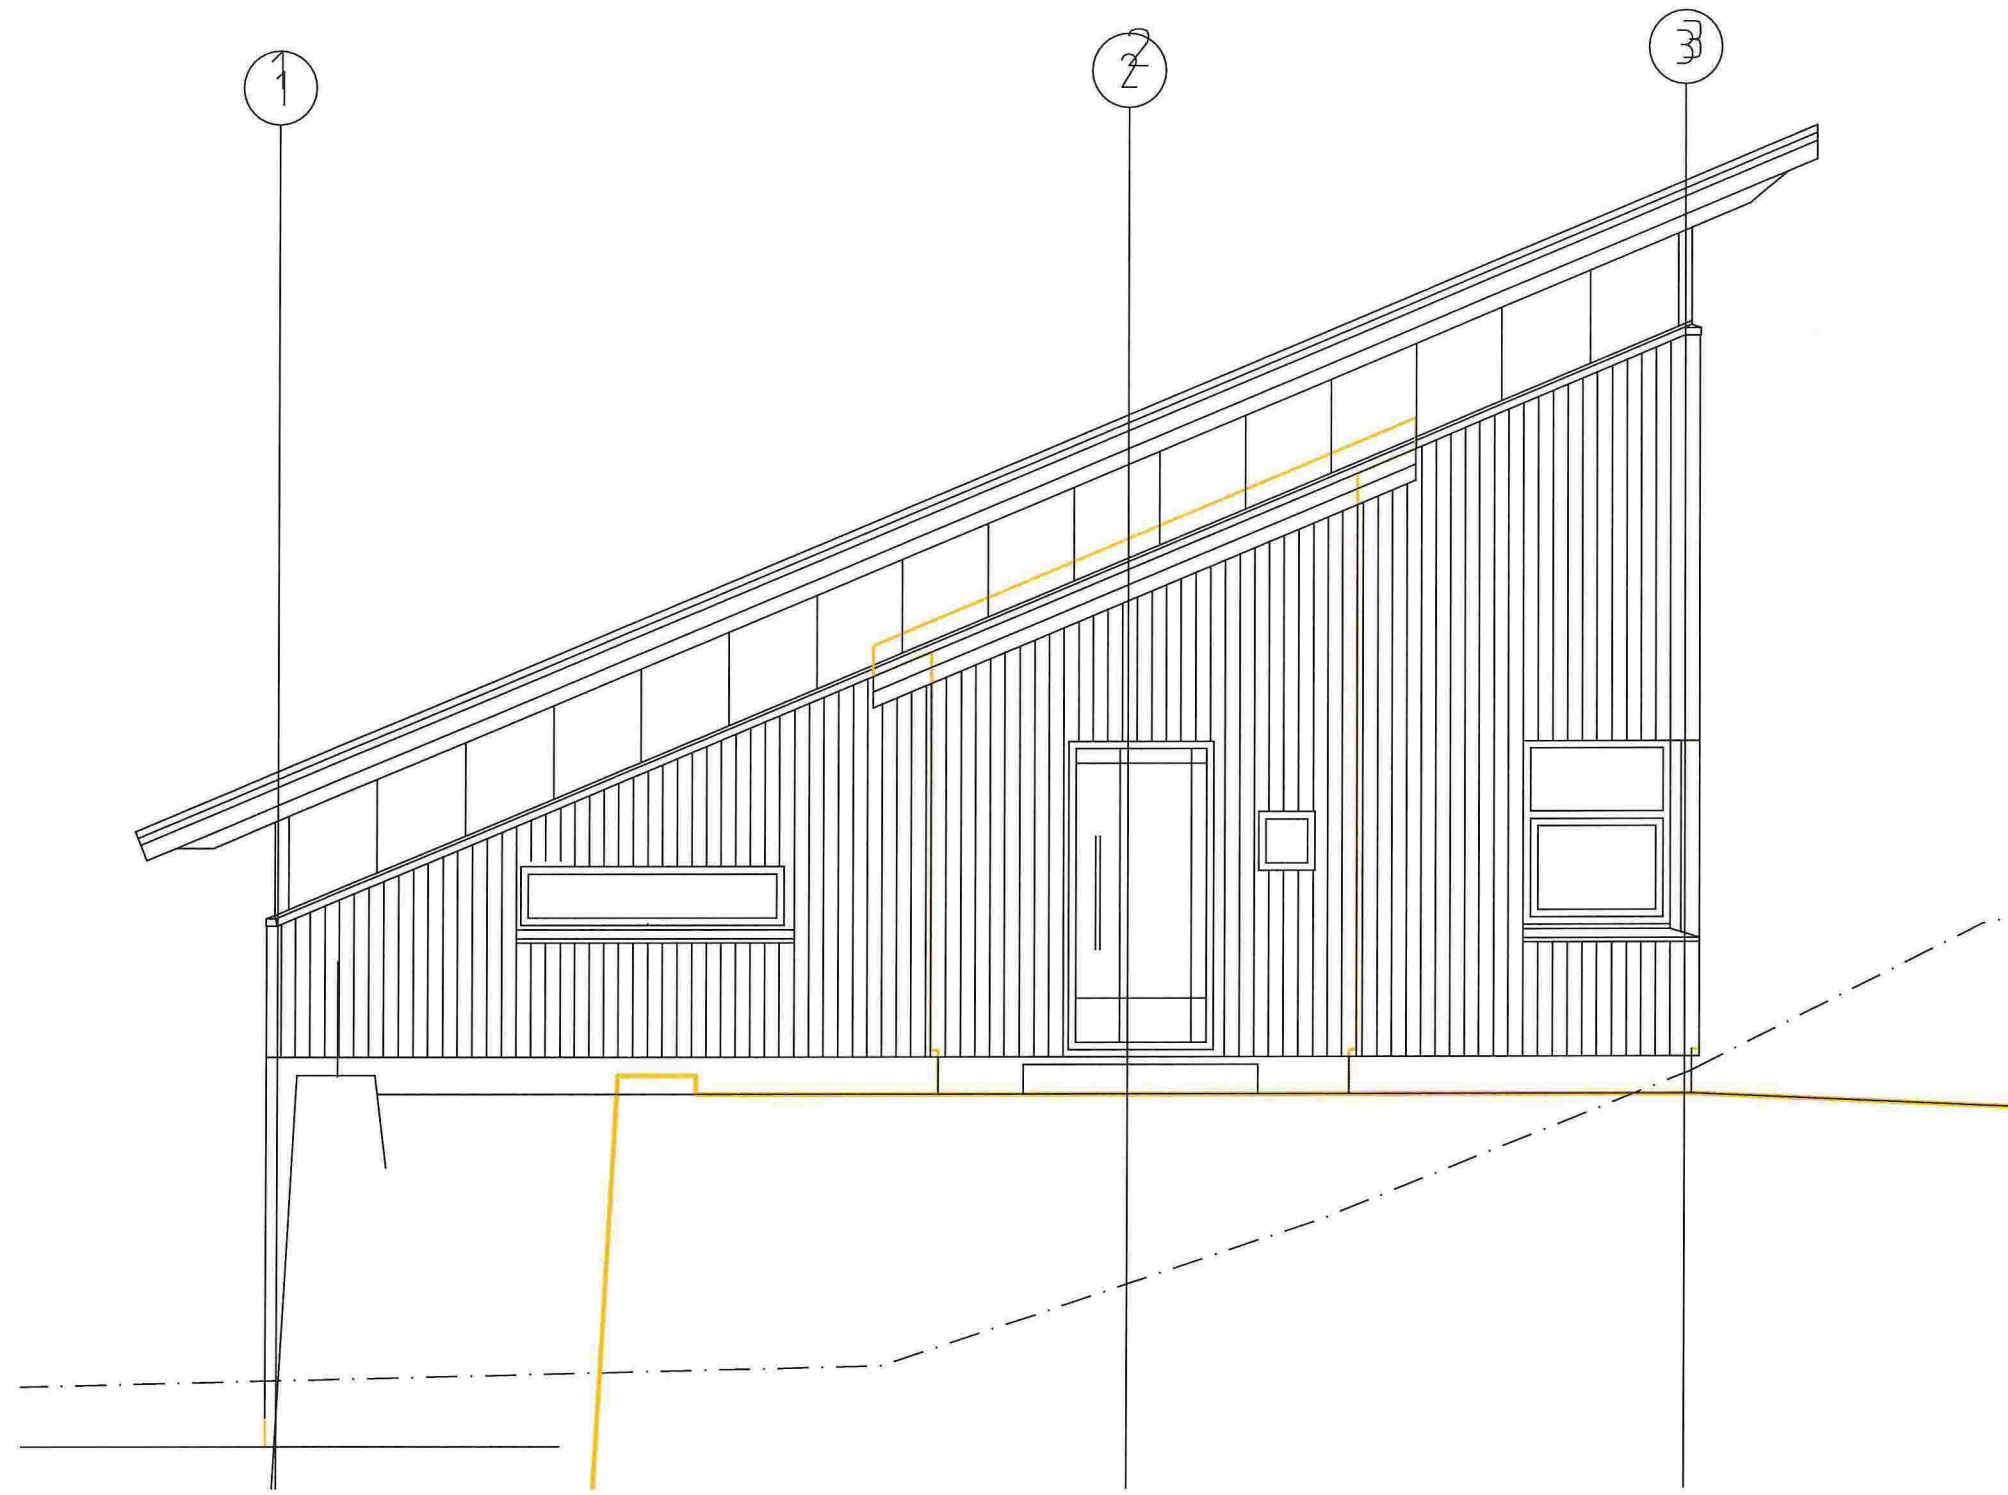

Rev.	Dato	Reviseringen gjelder	Nr.	Saksb.	Sidem.k.	Oppdr.a.
		Meland Kommune	Tegnet av trjo	Saksbehandler trjo		
		Varnappen renseanlegg ombygging/tilbygg	Sidemannskont. jue	Oppdragsansvarlig sis		
		Eksisterende fasade mot vest	Fag	Målestokk 1:50		
			Date 18.12.2015	Status For søknad		
		<b>COWI</b>	Oppdragsnr. A055602	Tegning nr. K04		
			RIB	Rev.		