


Format: A3  
Filnavn: O:\A055000\A055602\3.7 Tegninger\Tegninger\RIB\K10-Situasjonsplan.dwg Xref: LAY GH.dwg Kart 2D.dwg

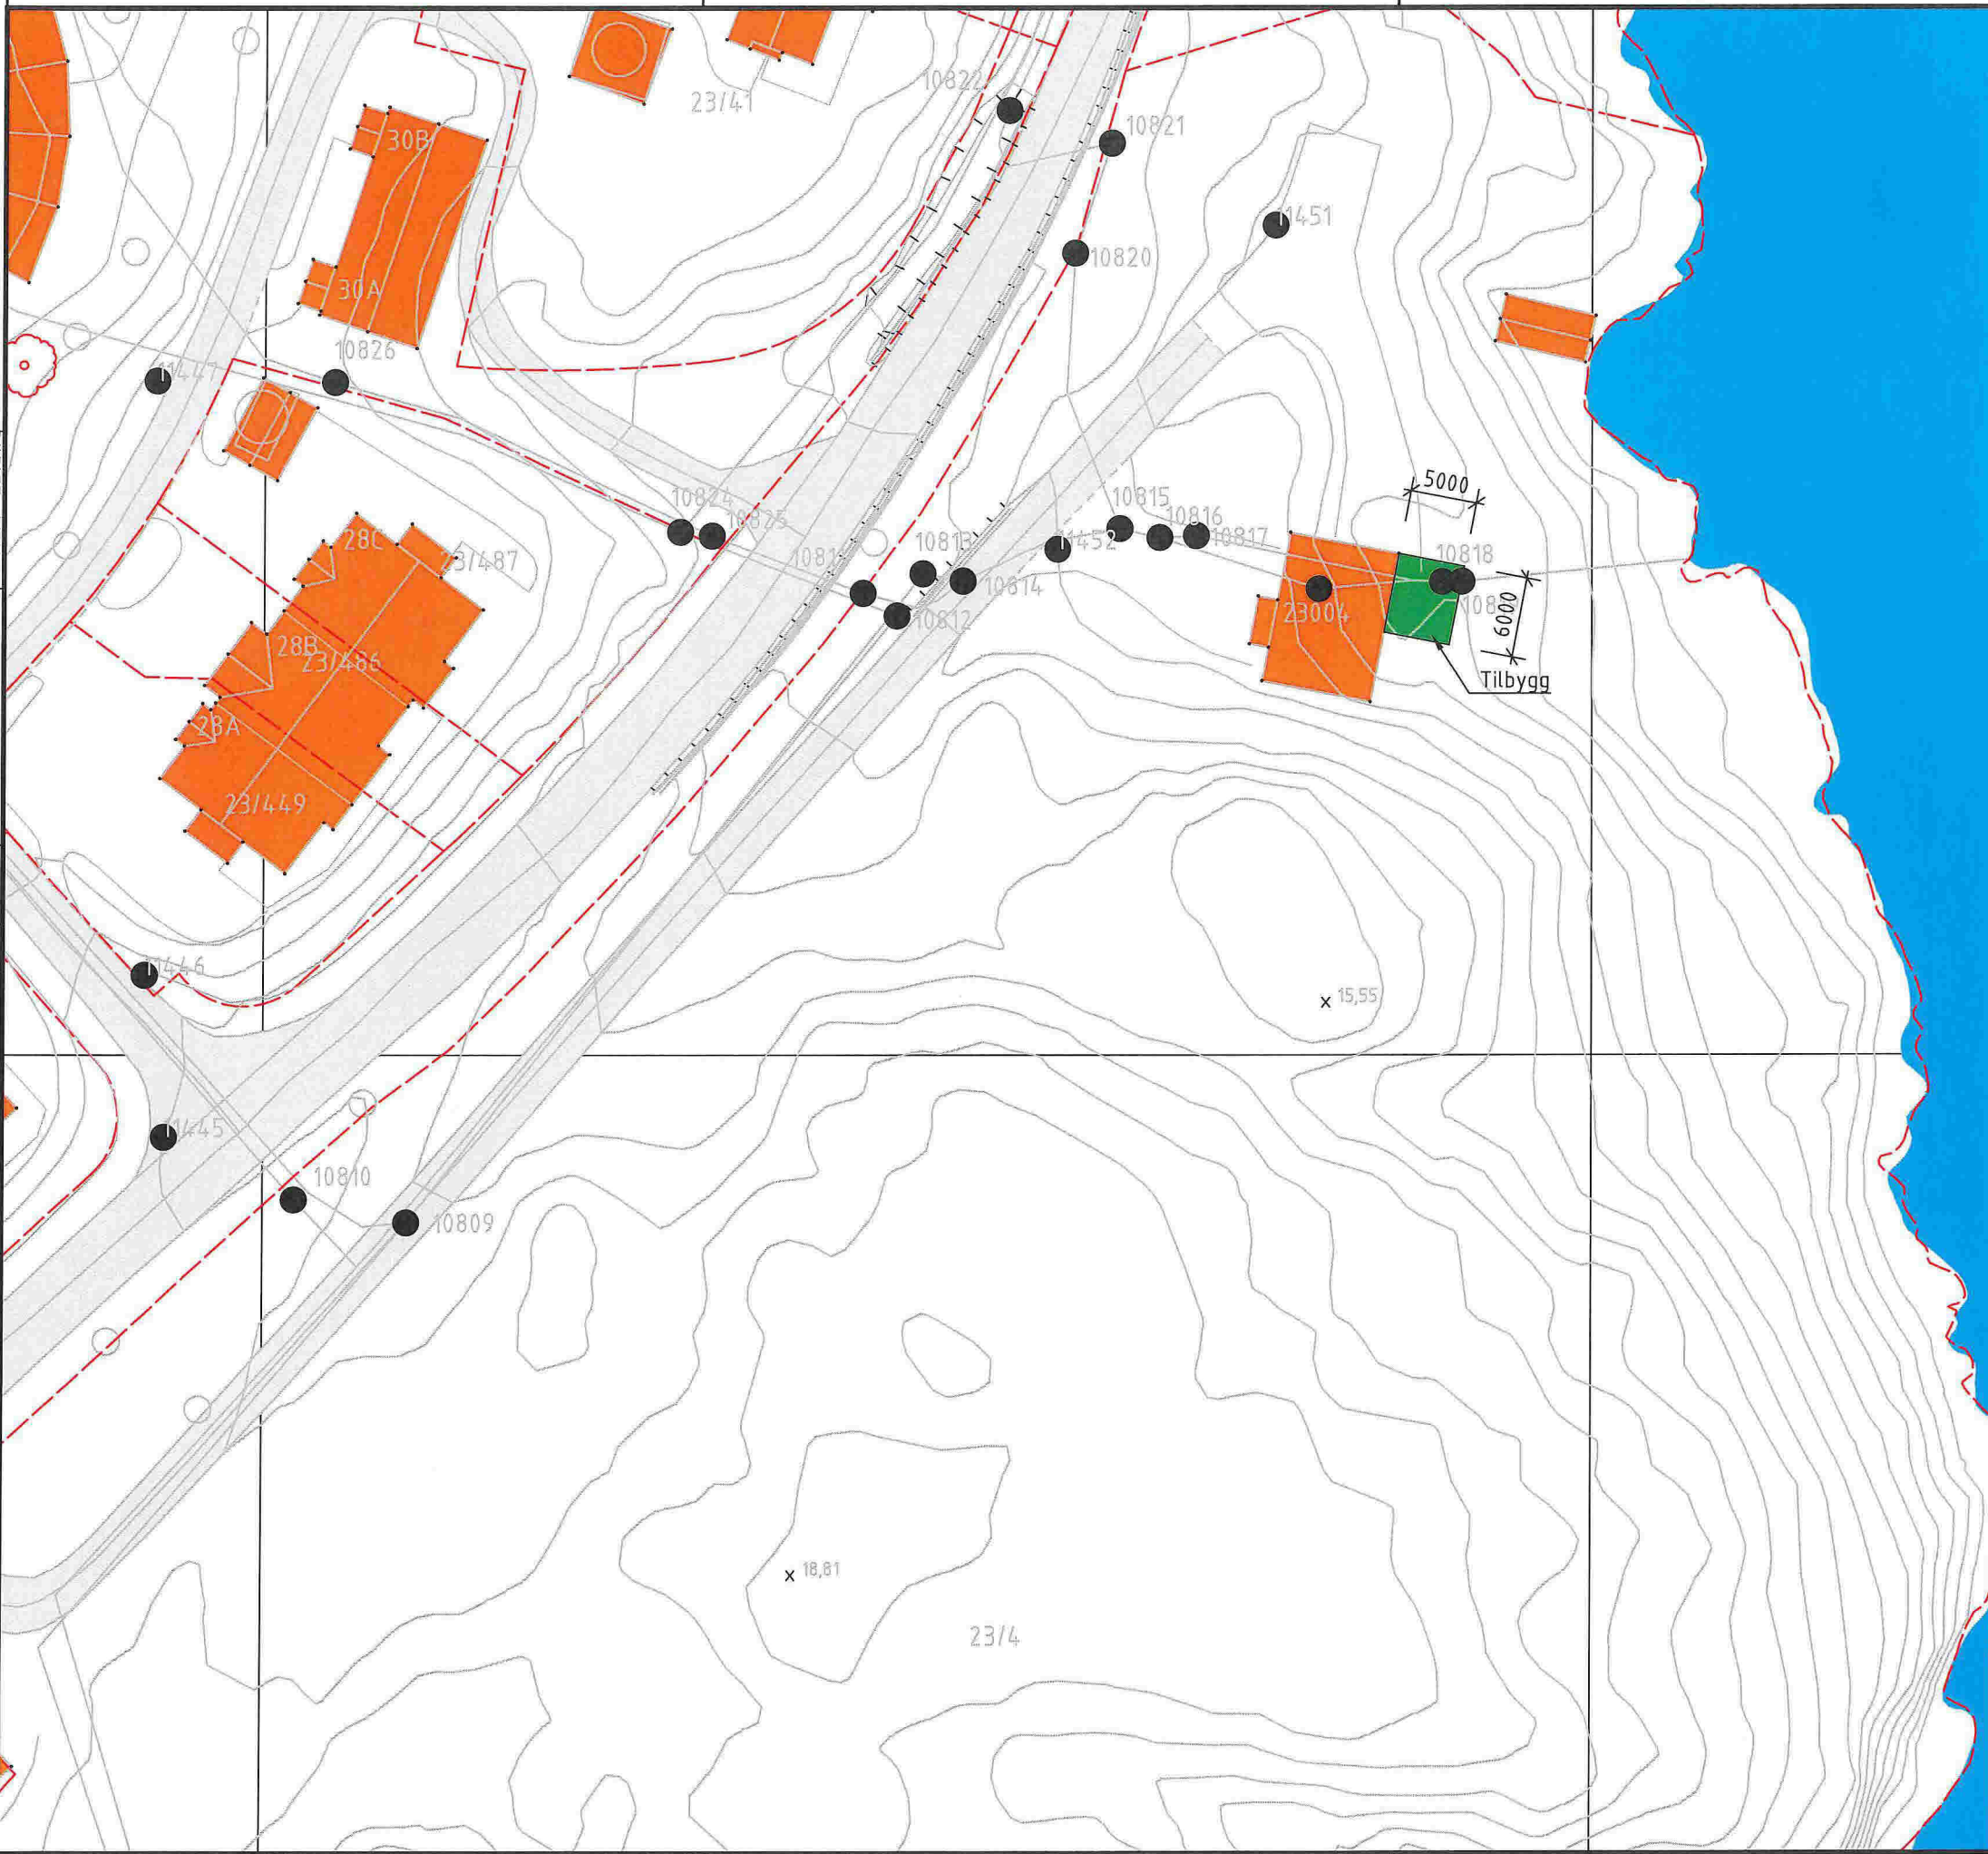

Rev.	Dato	Revidertingen gjelder	Nr.	Saksb.	Sidem.k.	Oppdr.a.
Meland Kommune			Tegnet av	trjo	Saksbehandler	trjo
Varnappen renseanlegg ombygging/filbygg			Sidemannskont.	jue	Oppdragsansvarlig	sis
Situasjonsplan			Fag	Målestokk	1:500	
			Dato	18.12.2015		
			Oppdragsnr.	A055602	Status	For søknad
			Tegning nr.		K10	Rev.

**COWI**

