

# SITUASJONSKART

Gnr/Brnr: 52/42  
 Adresse: Karbø 100  
 Eigar/søkar: Mette Myras  
 Kvalitet: FKB-B  
 Gjeldande plan: Kommuneplan  
 Planformål: Fritidsbusetnad  
 Vår referanse: OT  
 Sign. ....

**MELAND KOMMUNE**  
 Kommunalavd natur næring  
 og tekniske tenester  
**21 OKT. 2011**  
 11/1403  
 Ark. 52/42 Saksh. \_\_\_\_\_  
 Saksnr. 11/1787-1




**MELAND  
 KOMMUNE**



Målestokk: 1:1000  
 Dato: 06.06.2011

Gjerde  
 Usikker eigedomsgrense  
 Malt eigedomsgrense

Bolighus  
 Andre bygg

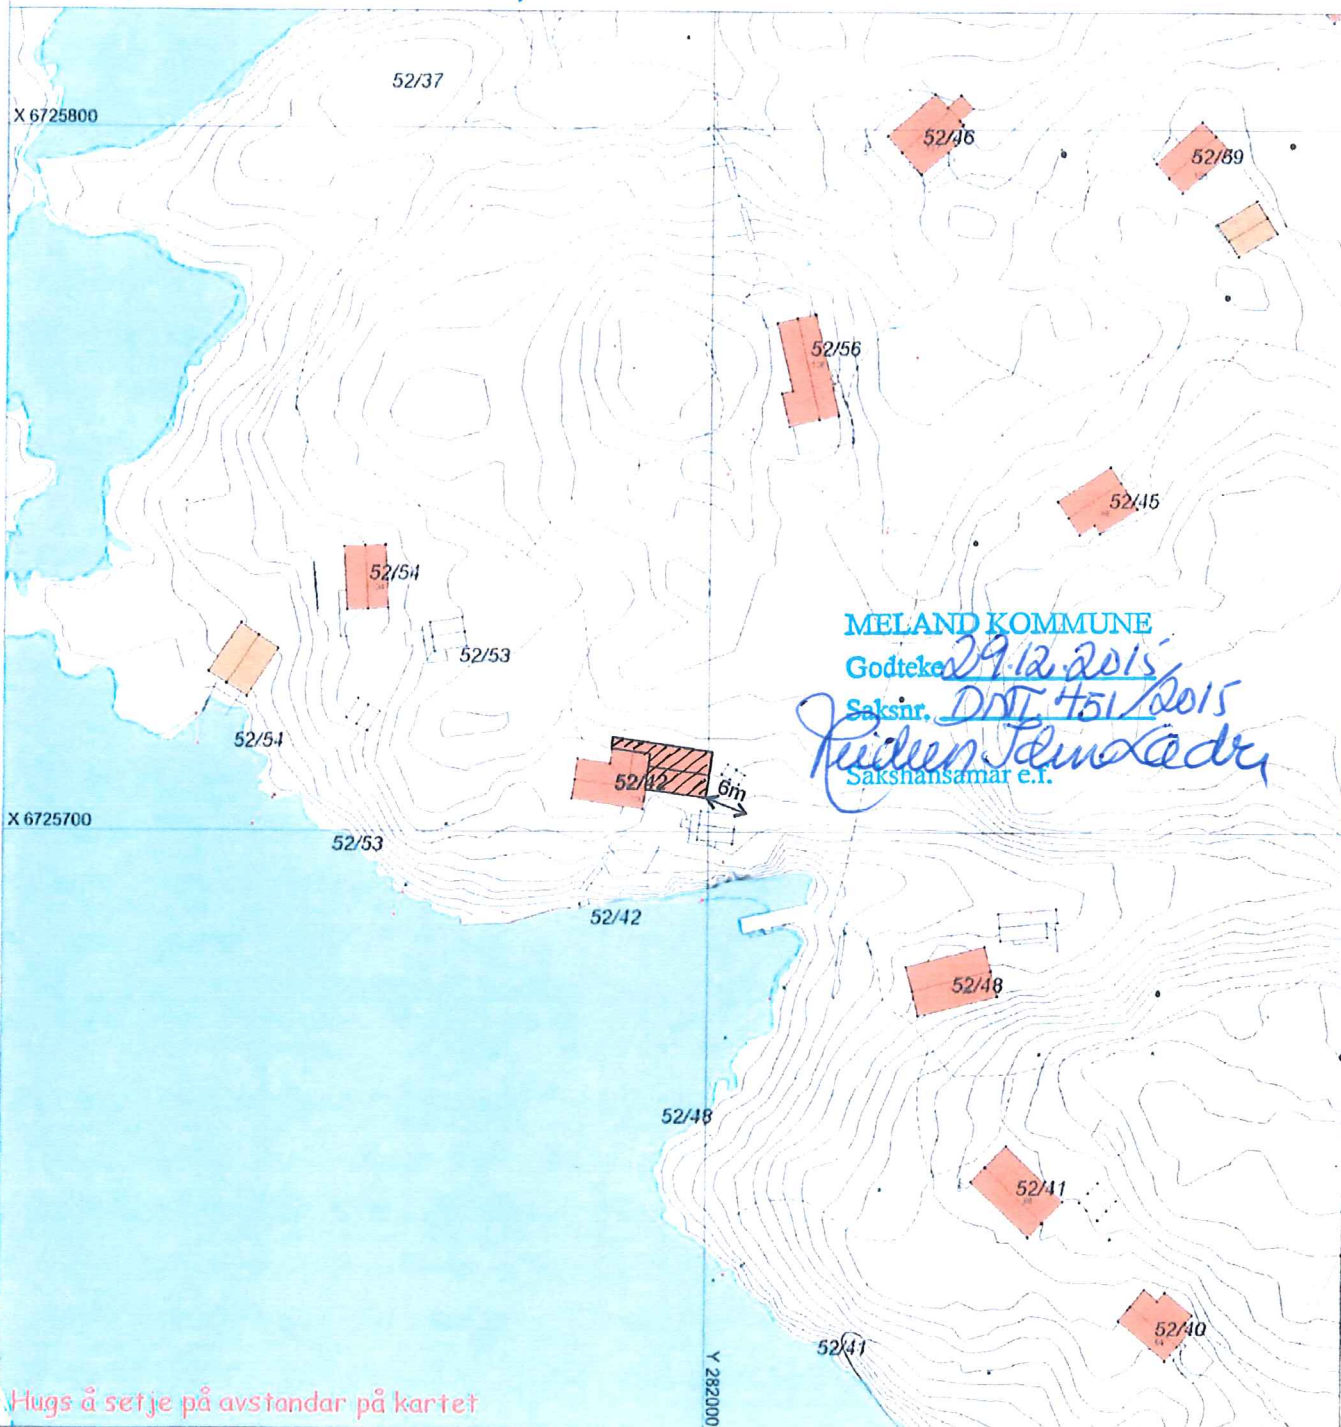

Hugs å setje på avstandar på kartet

## SITUASJONSPLAN

Tiltak


Underskrift Situasjonsplan \_\_\_\_\_ Dato \_\_\_\_\_

MELAND KOMMUNE

Godteke 29.12.2015

Saksnr. DNT 451/2015

Ridens Arkitekt  
Sakshansamar e.f.

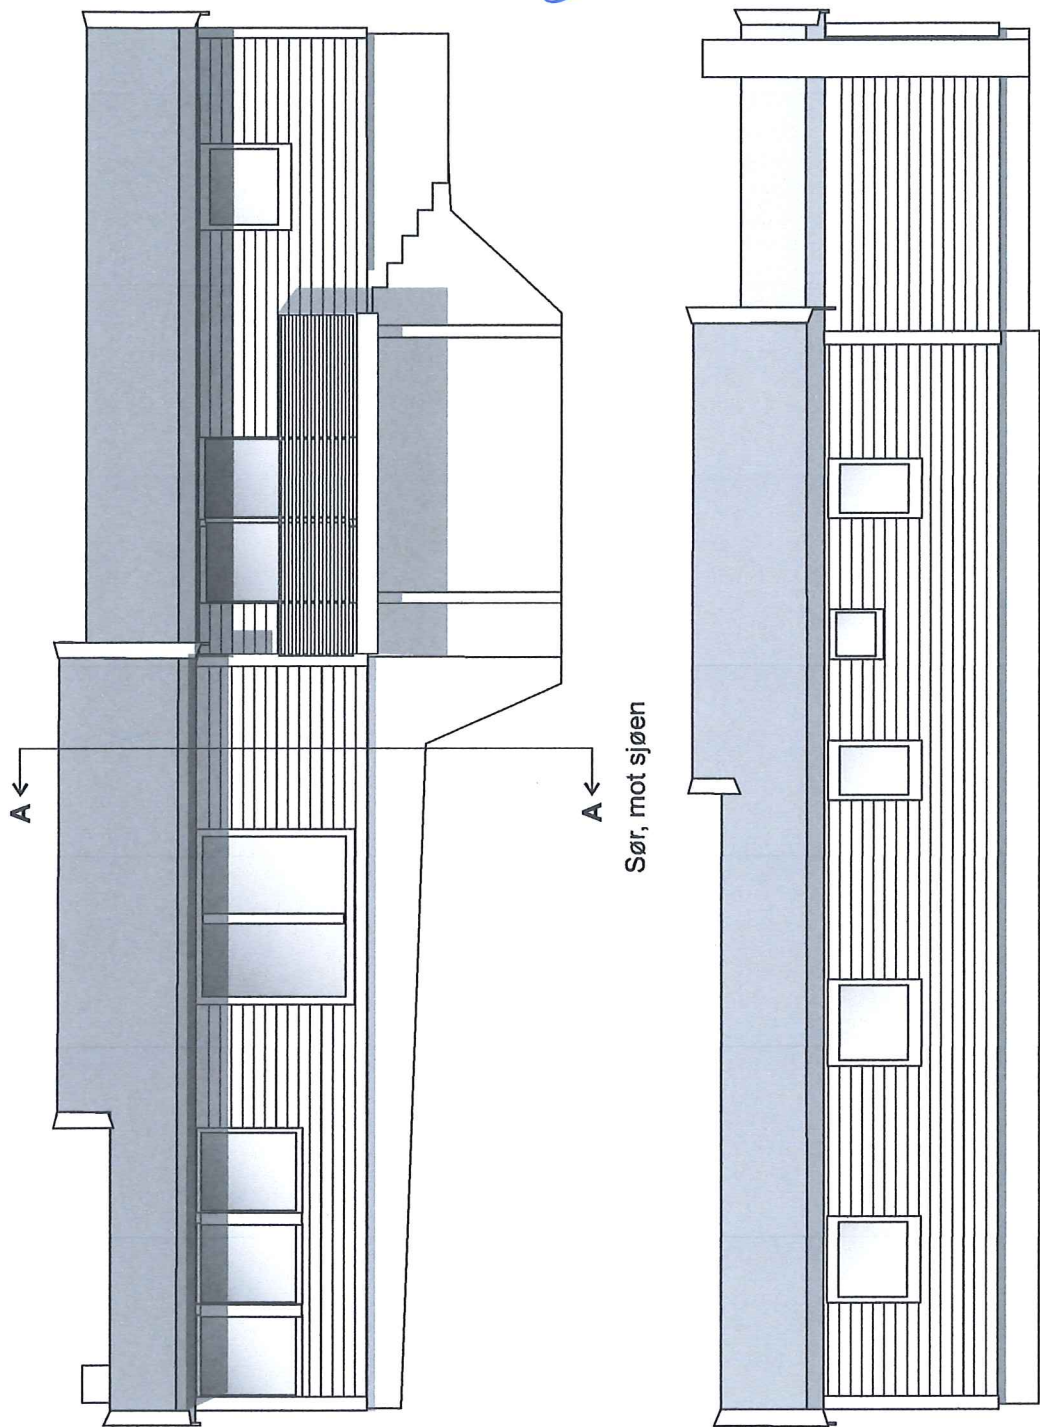

Sør, mot sjøen

Snitt for  
terreng  
vist på  
tegnings  
«Fasade  
mot øst  
og vest»

Nord

Snitt A-A, se side 2 av denne tegningen


Påbygg av hytte på Gnr. 52, Bnr. 42  
Meland kommune  
Fasade mot sør og nord

M 1:100

Dato:  
15.10.2011  
Rev. 16.09.2015

Tegn.nr:

2 side 1 av 2

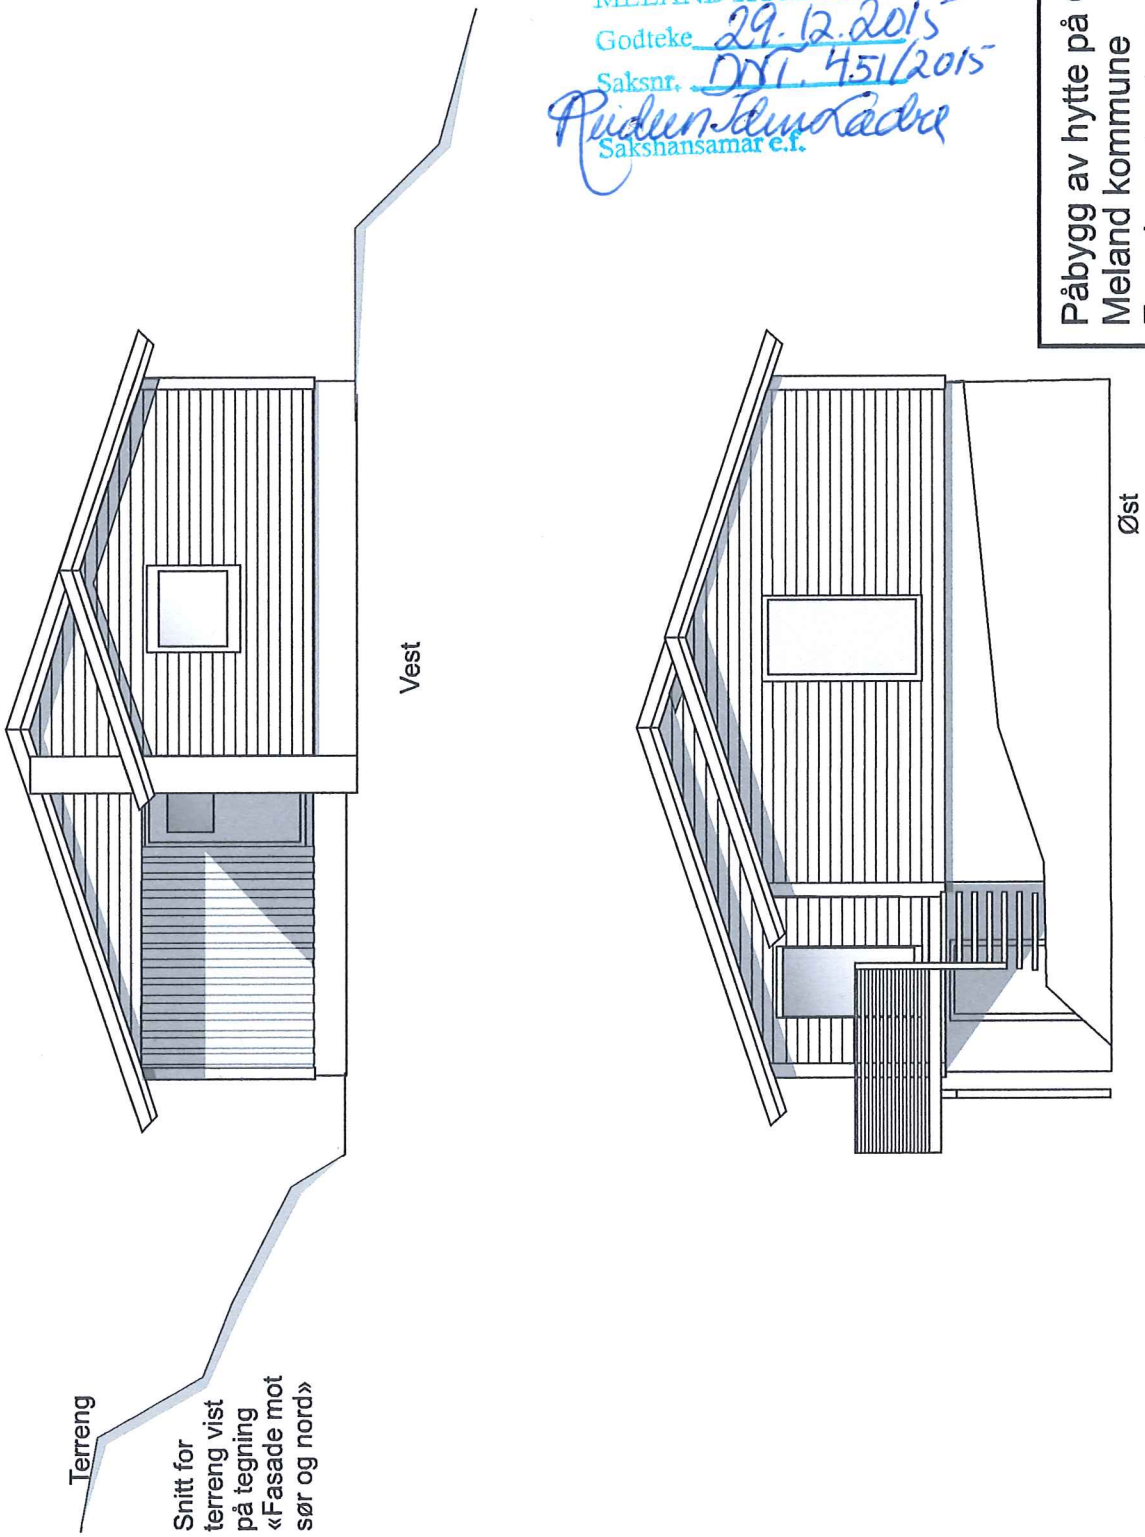

MELAND KOMMUNE  
 Godteke 29.12.2015  
 Saksnr. DDT. 451/2015  
*Pridun-Lundkvist*  
 Sakshansamar e.f.


Påbygg av hytte på Gnr. 52, Bnr. 42  
 Meland kommune  
 Fasade mot øst og vest

M 1:100

Dato: 15.10.2011  
 Rev. 08.07.2015

Tegn.nr:

3

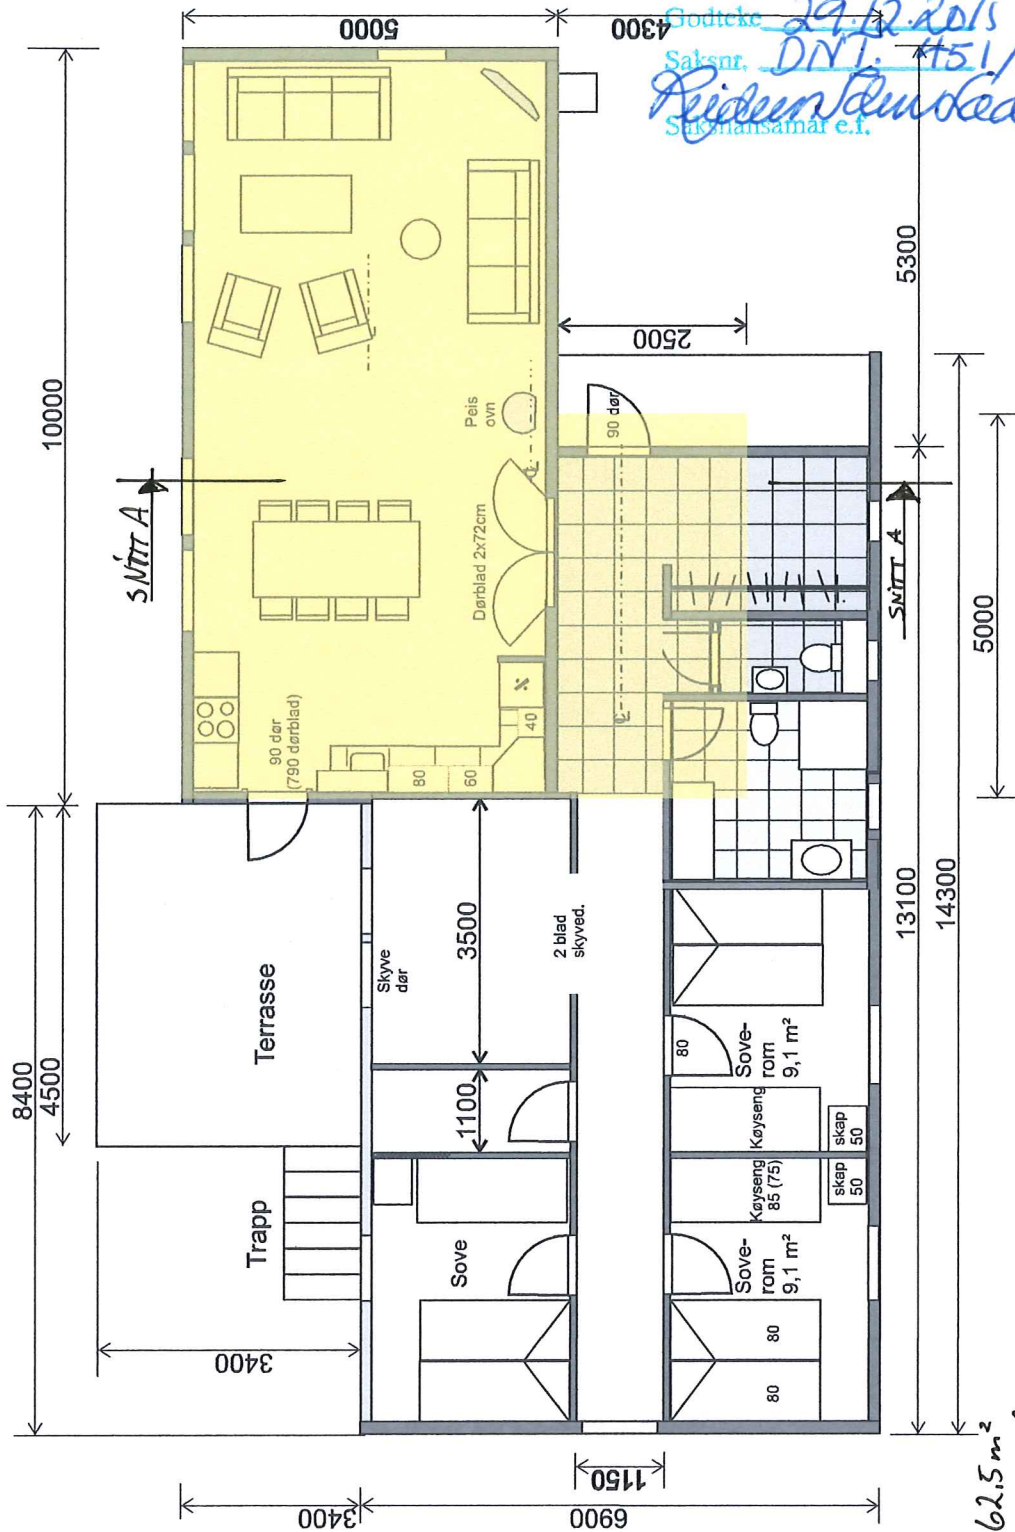


EKSIST. BYGG : BYA = 62.5 m<sup>2</sup>  
 BRA = 57.5 m<sup>2</sup>

TILBYGG : BYA = 70.5 m<sup>2</sup> Gammel hytte er markert med gult  
 BRA = 62.5 m<sup>2</sup>

TOTALT : BYA = 133 m<sup>2</sup> BRA = 120 m<sup>2</sup>

Påbygg av hytte på Gnr. 52, Bnr. 42  
 Meland kommune  
 Plantegning

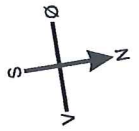

M 1:100

Dato:  
 15.10.2011  
 Rev. 16.09.2015

Tegn.nr.

1


MELAND KOMMUNE

Godtøkte 29.12.2015

Saksnr. DNT: 15.1/2015

Pridemønstret

Strykmansmar e.f.

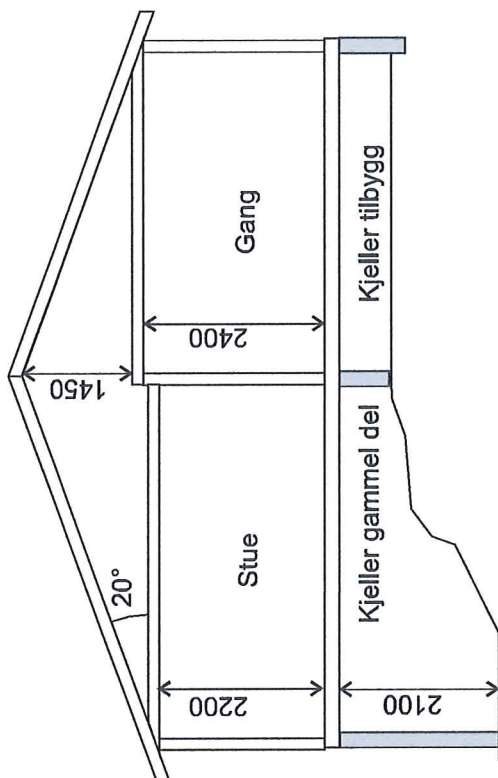

MELAND KOMMUNE

Godteke

29.12.2015

Saksnr.

DNT 451/2015

*Ridun Idun Løbbe*  
 arkitekt

Påbygg av hytte på Gnr. 52, Bnr. 42  
 Meland kommune  
 Fasade mot sør og nord  
**SNITT A-A**

Dato:

16.09.2015

Tegn.nr:

**2**

M 1:100

side 2 av 2