



SITUASJONSKART

Gnr/Bnr: 19/5
Adresse:
Eigar/søkar: Terje Marheim

Kvalitet: FKB-B


Målestokk: 1:500
Dato: 04.01.2016

Gjeldande plan: Kommuneplan
Planformål: Naustområde

Vår referanse: PAS

Sign.

- # — # Gjerde
- - - Usikker eigedomsgranse
- Målt eigedomsgranse
- Bolighus
- Andre bygg

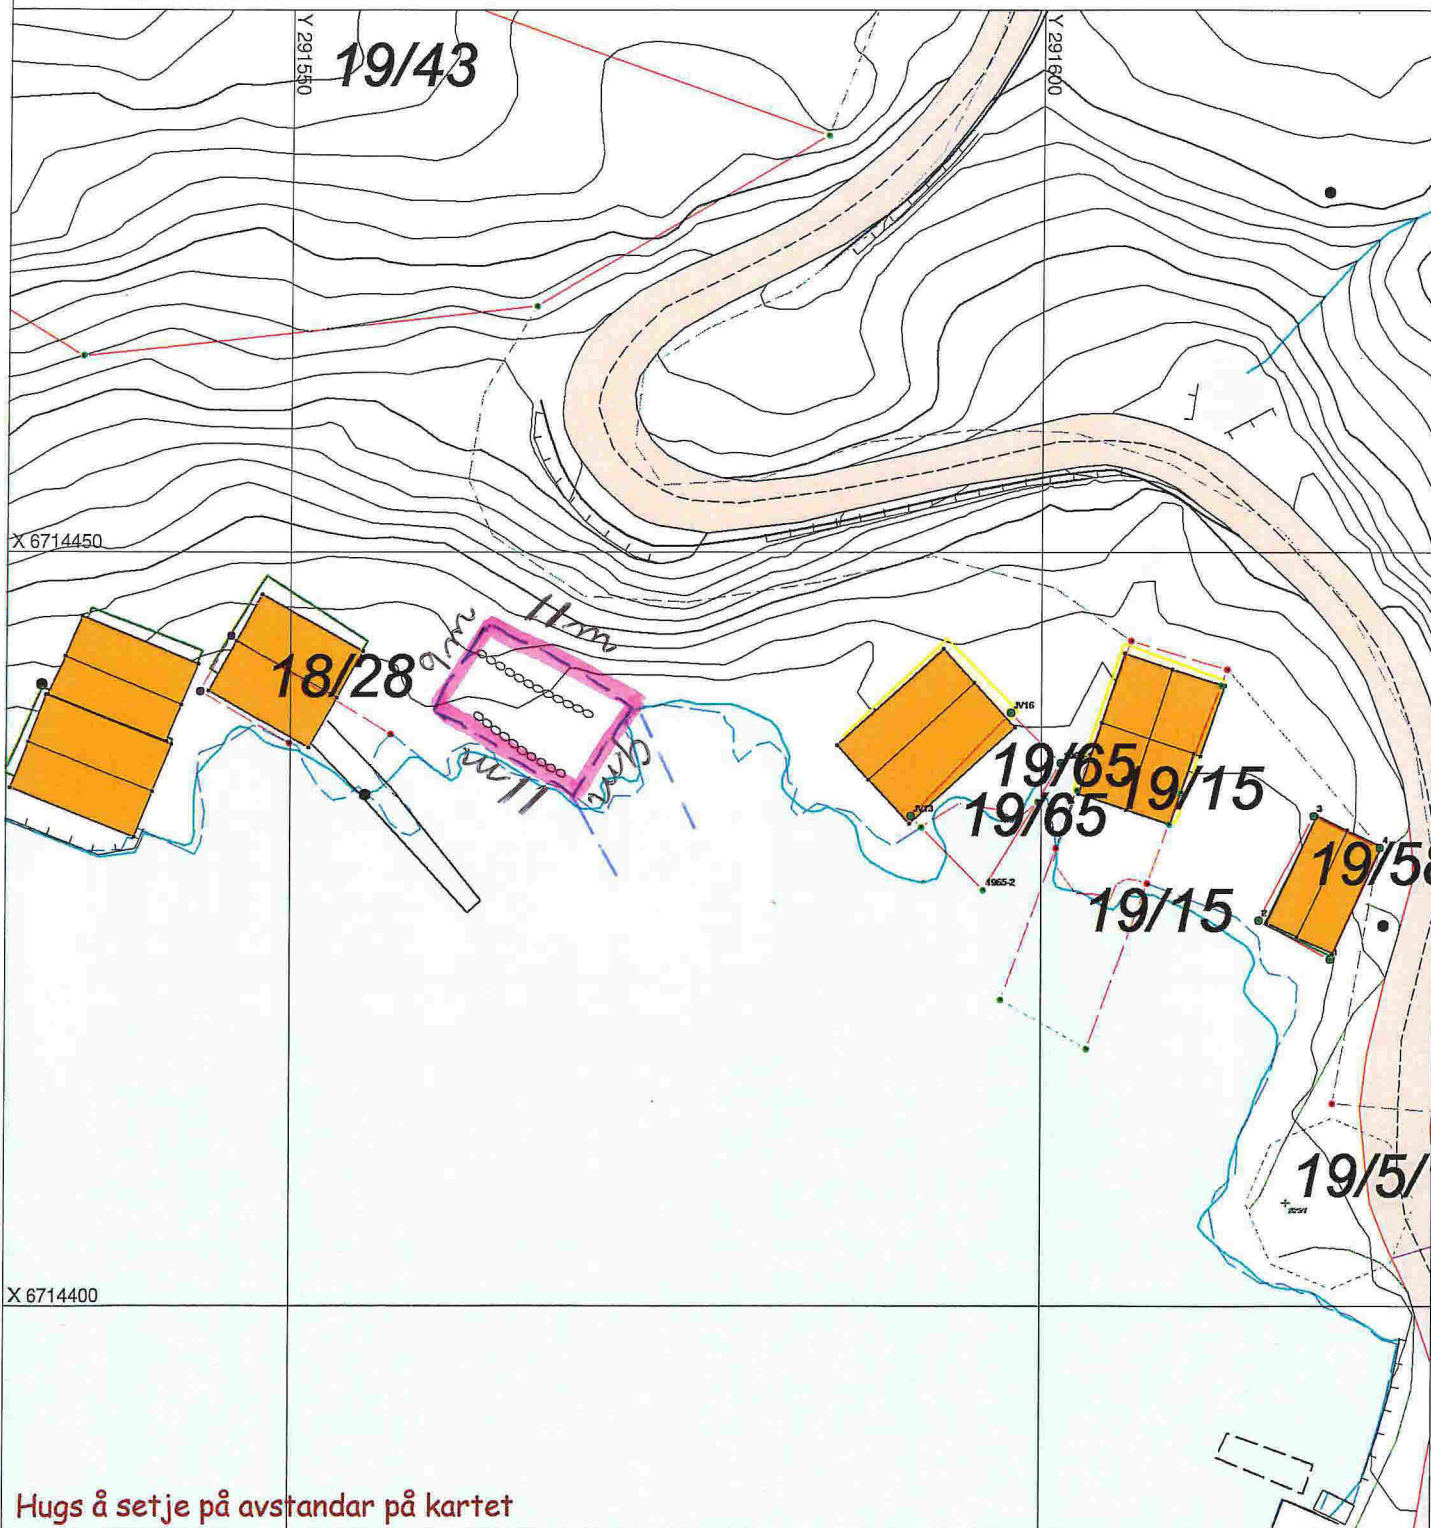

Hugs å setje på avstandar på kartet

SITUASJONSPLAN

Tiltak

Underskrift Situasjonsplan

Dato