

SITUASJONSKART

Gnr/Brnr:
 Adresse:
 Eigar/søkar:

Kvalitet :

Gjeldande plan :
 Planformål :
 Vår referanse:


Sign.

MELAND KOMMUNE
 Godteke 08.01.2016
 Saksnr. 08/2016
William S Brakstad
 Sakshansamar e.f.


Målestokk: 1:500
 Dato: 04.12.2015



MELAND
 KOMMUNE

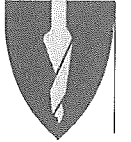

- | | | | |
|-----------|------------------------|---|------------|
| — — — — — | Gjerde | ■ | Bolighus |
| - - - - - | Usikker eigedomsgrense | ■ | Andre bygg |
| — — — — — | Målt eigedomsgrense | | |

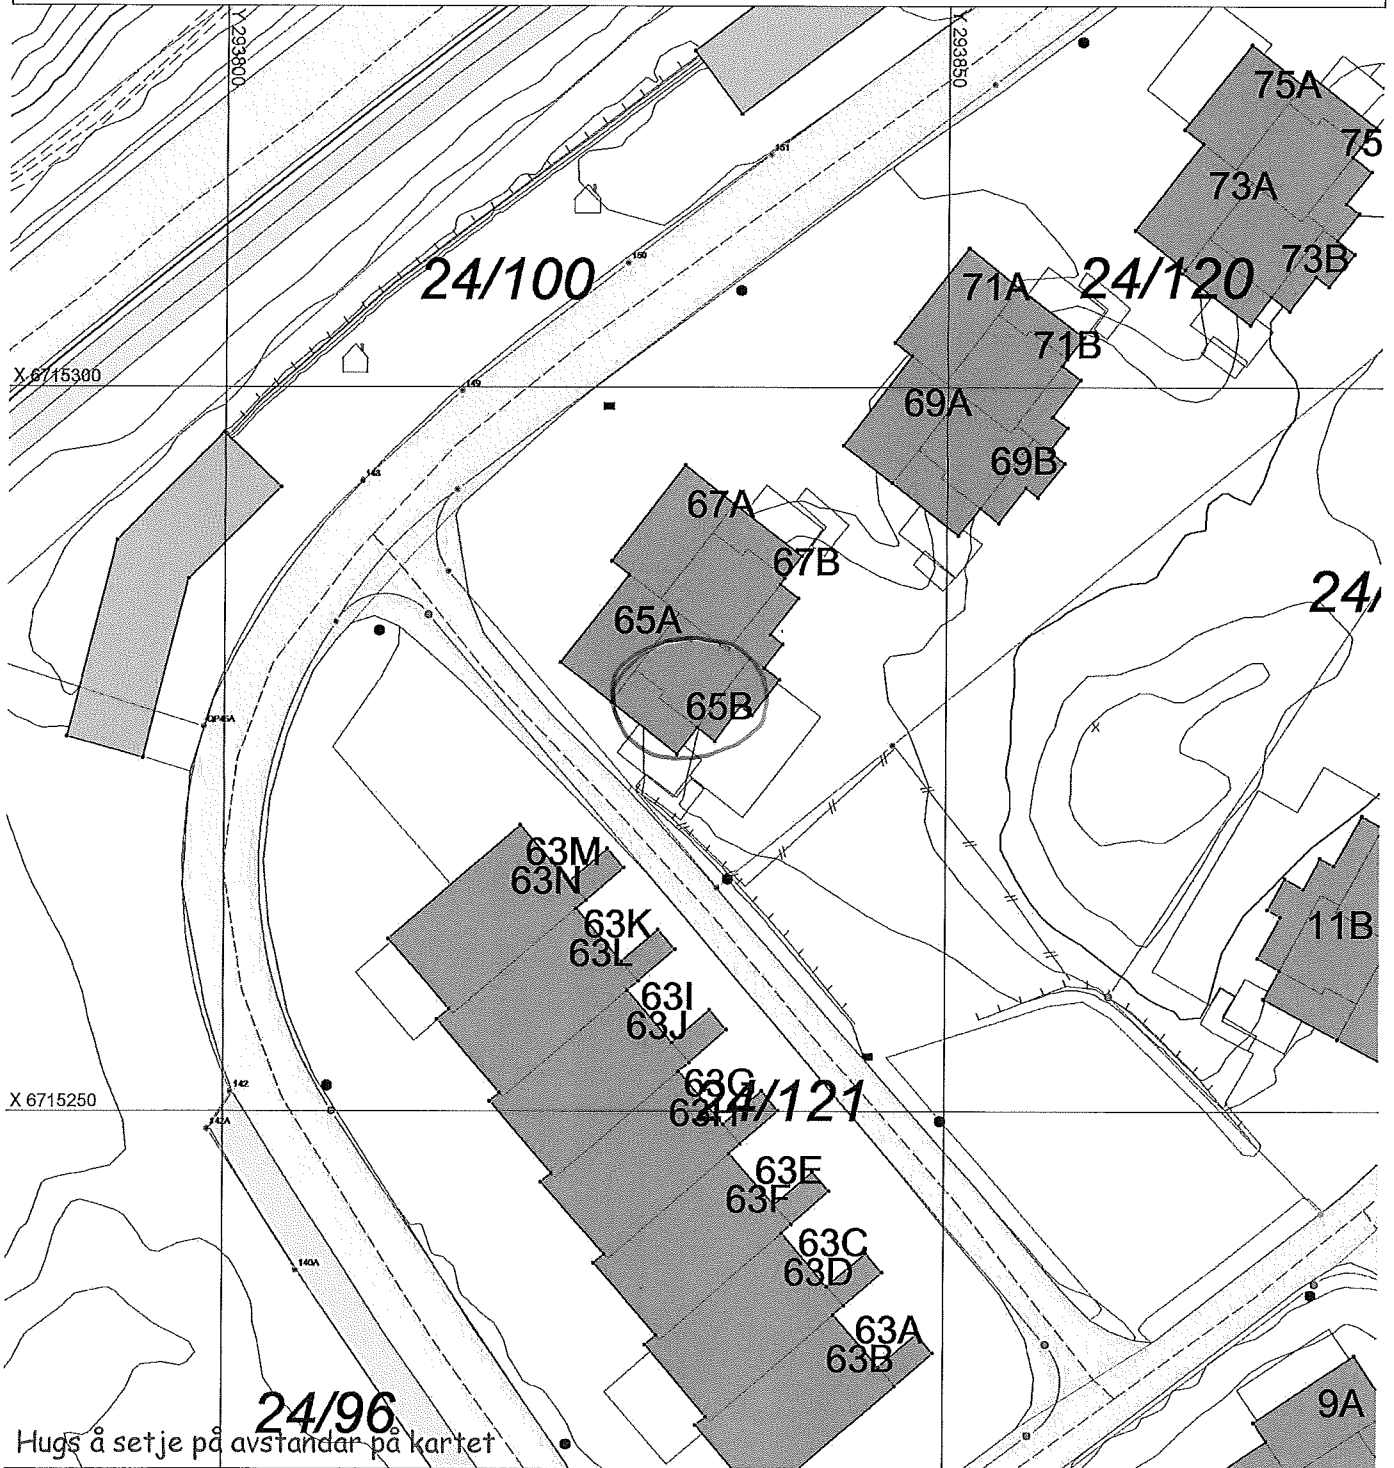

Hugs å setje på avstandar på kartet

SITUASJONSPLAN

▨ Tiltak


Underskrift Situasjonsplan Dato

MELAND KOMMUNE

Godteke 08.01.2016

Saksnr. 08/2016

Lillian S. Brakstad
Sakshansamar e.f.

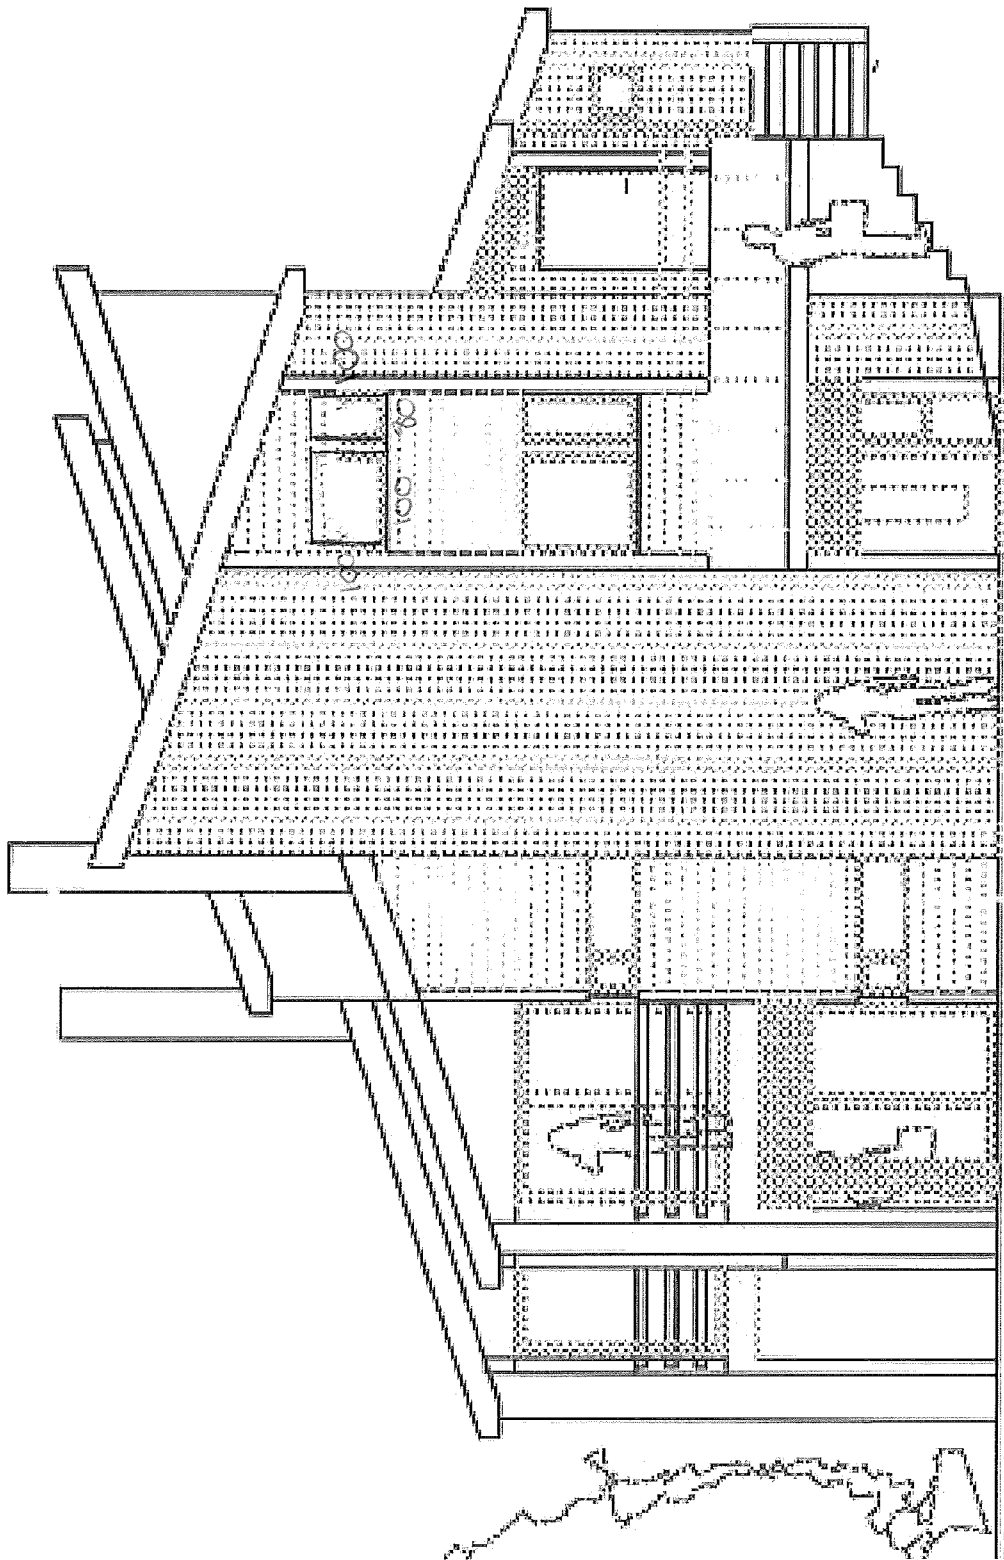

Ny fasade