

- Eksisterende
- Ombygging
- Nybygg

FORTUNEN ARKITEKTUR | INNENROM | LØSLØS
 FORTUNEN AS | Torshovveien 7 | 1514 Majorstuen
 Org.no: 916 363 01 9
 Tlf.no: 22 86 80 00 | Fax: +47 22 30 60 04
 E.post: arkitekt@fortunen.no
 www.fortunen.no

Oversiktsplaner Grasdalen skole
Grasdalen Skule
 Åndalsvegen 323, 5918 Frekhaug

Konfigert dato:
 10.12.2015

Tegner:
 gh/le
 Prosjektinnr.:
 15-06


Kontroll
 nj/m

Målestokk:
 1:500
 Arkivnr:
 A3

Gnr/Bnr:
 27/129
E2

Tegningsnr.:
 A20-1
RAMMELØYVE

Del 2, plan 1

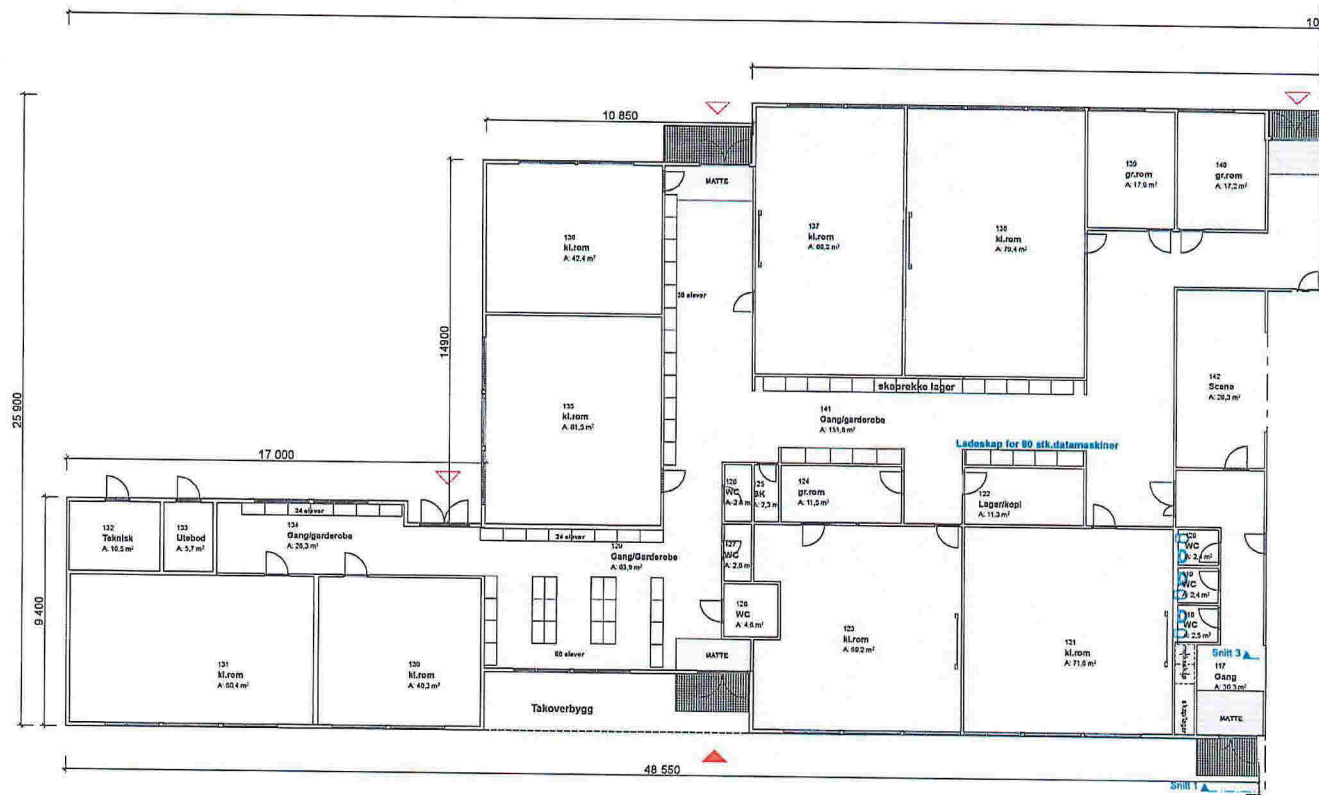


Del 2, plan 1



- Eksisterende
- Ombygging
- Nybygg

 <p style="font-size: 8px;"> FORTUNEN AS FORTUNEN AS LAMMROFF BUCHH 1305 BIRKEN 027 Ringveien 7 1914 Ringen Org.no: 406.102.017 Tlf: +47 55 36 66 00 Fax: +47 55 36 60 04 E-post: arkitektas@fortunen.no www.fortunen.no </p>	Plan 1. Etasje Del.1	Korrigert dato:	Tegner:	Kontroll	Målestokk:	Gnr./Bnr.:	Tegningnr.:
	Grasdal Skule Ådlandsvegen 323, 5918 Frekhaug	10.12.2015	gh/le	njm	1:200	27/129	A20-2
		Tegnet dato:	Prosjekt nr.:	Arkst:			
		10.12.2015	15-06	A3		E3	RAMMELØYVE

Del 1, plan 1

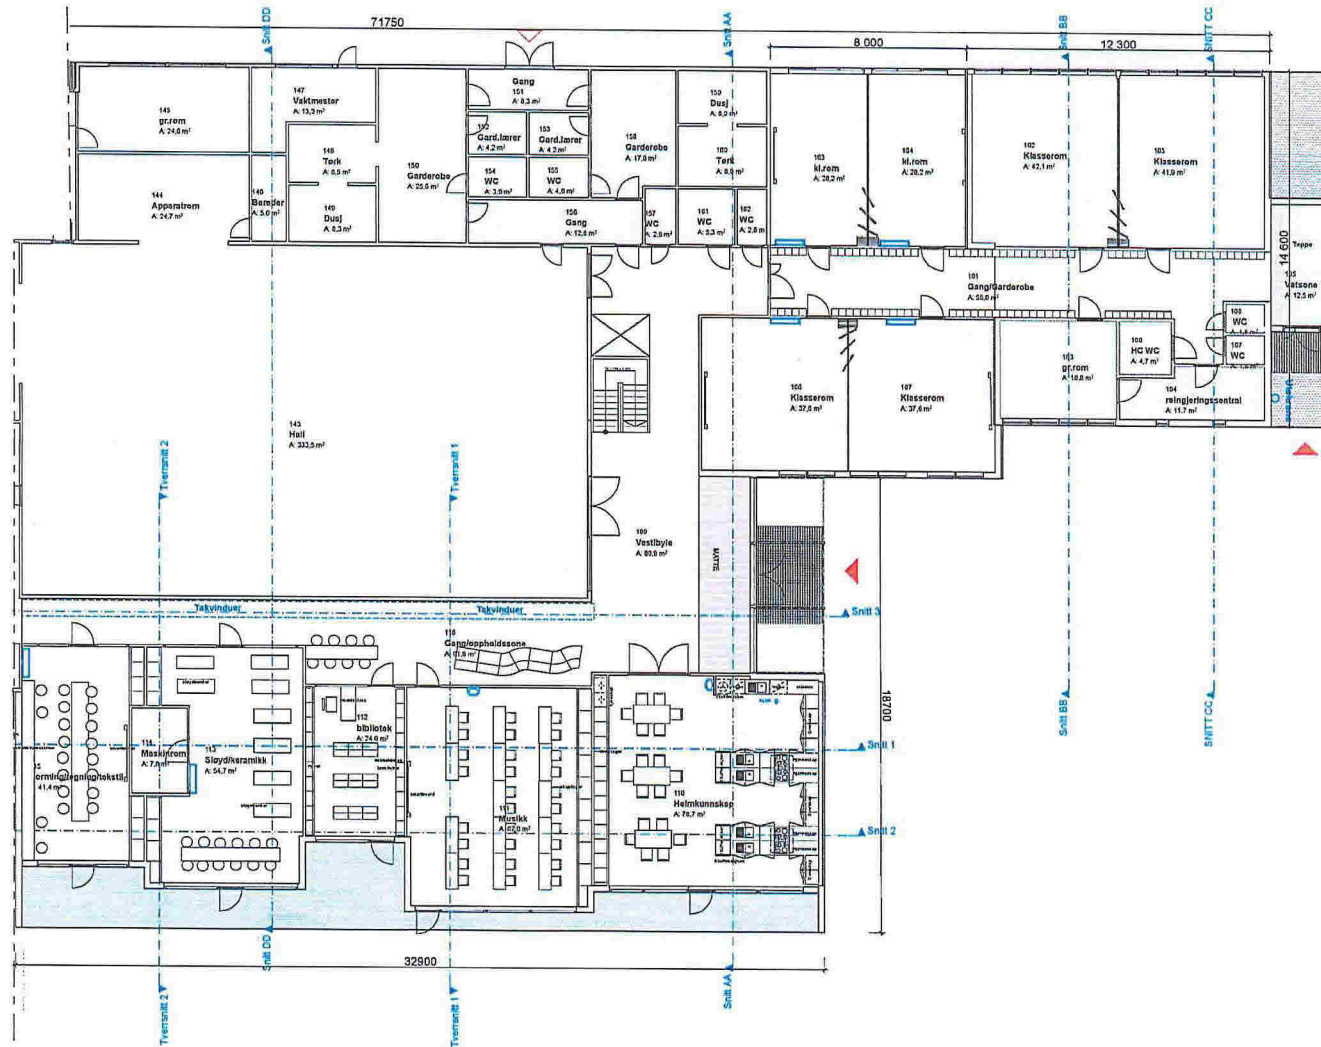


- Eksisterende
- Ombygging
- Nybygg

Del 1, plan 1



 <p>ASOTIKEN 1 LAMSGÅRD BILGÅRD FORTUNEN AS Driftsveien 7 1091 Bærum Org.no: 984 302 211 Tlf: +47 55 56 00 00 Fax: +47 55 30 60 50 E-post: arkitekt@fortunen.no www.fortunen.no</p>	<p>Plan 1. Etasje Del.2 Grasdal Skule Ådlandsvegen 323, 5918 Frekhaug</p>	<p>Korrigert dato: 10.12.2015</p>	<p>Tegner: ghje</p> <p>Prosjektør: 15-06</p>	<p>Kontroll rjm</p>	<p>Målestokk: 1:200</p> <p>Arkiv: A3</p>	<p>Gnr./Bnr.: 27/129</p> <p>E4</p>	<p>Tegningnr.: A20-3</p> <p>RAMMELØYVE</p>

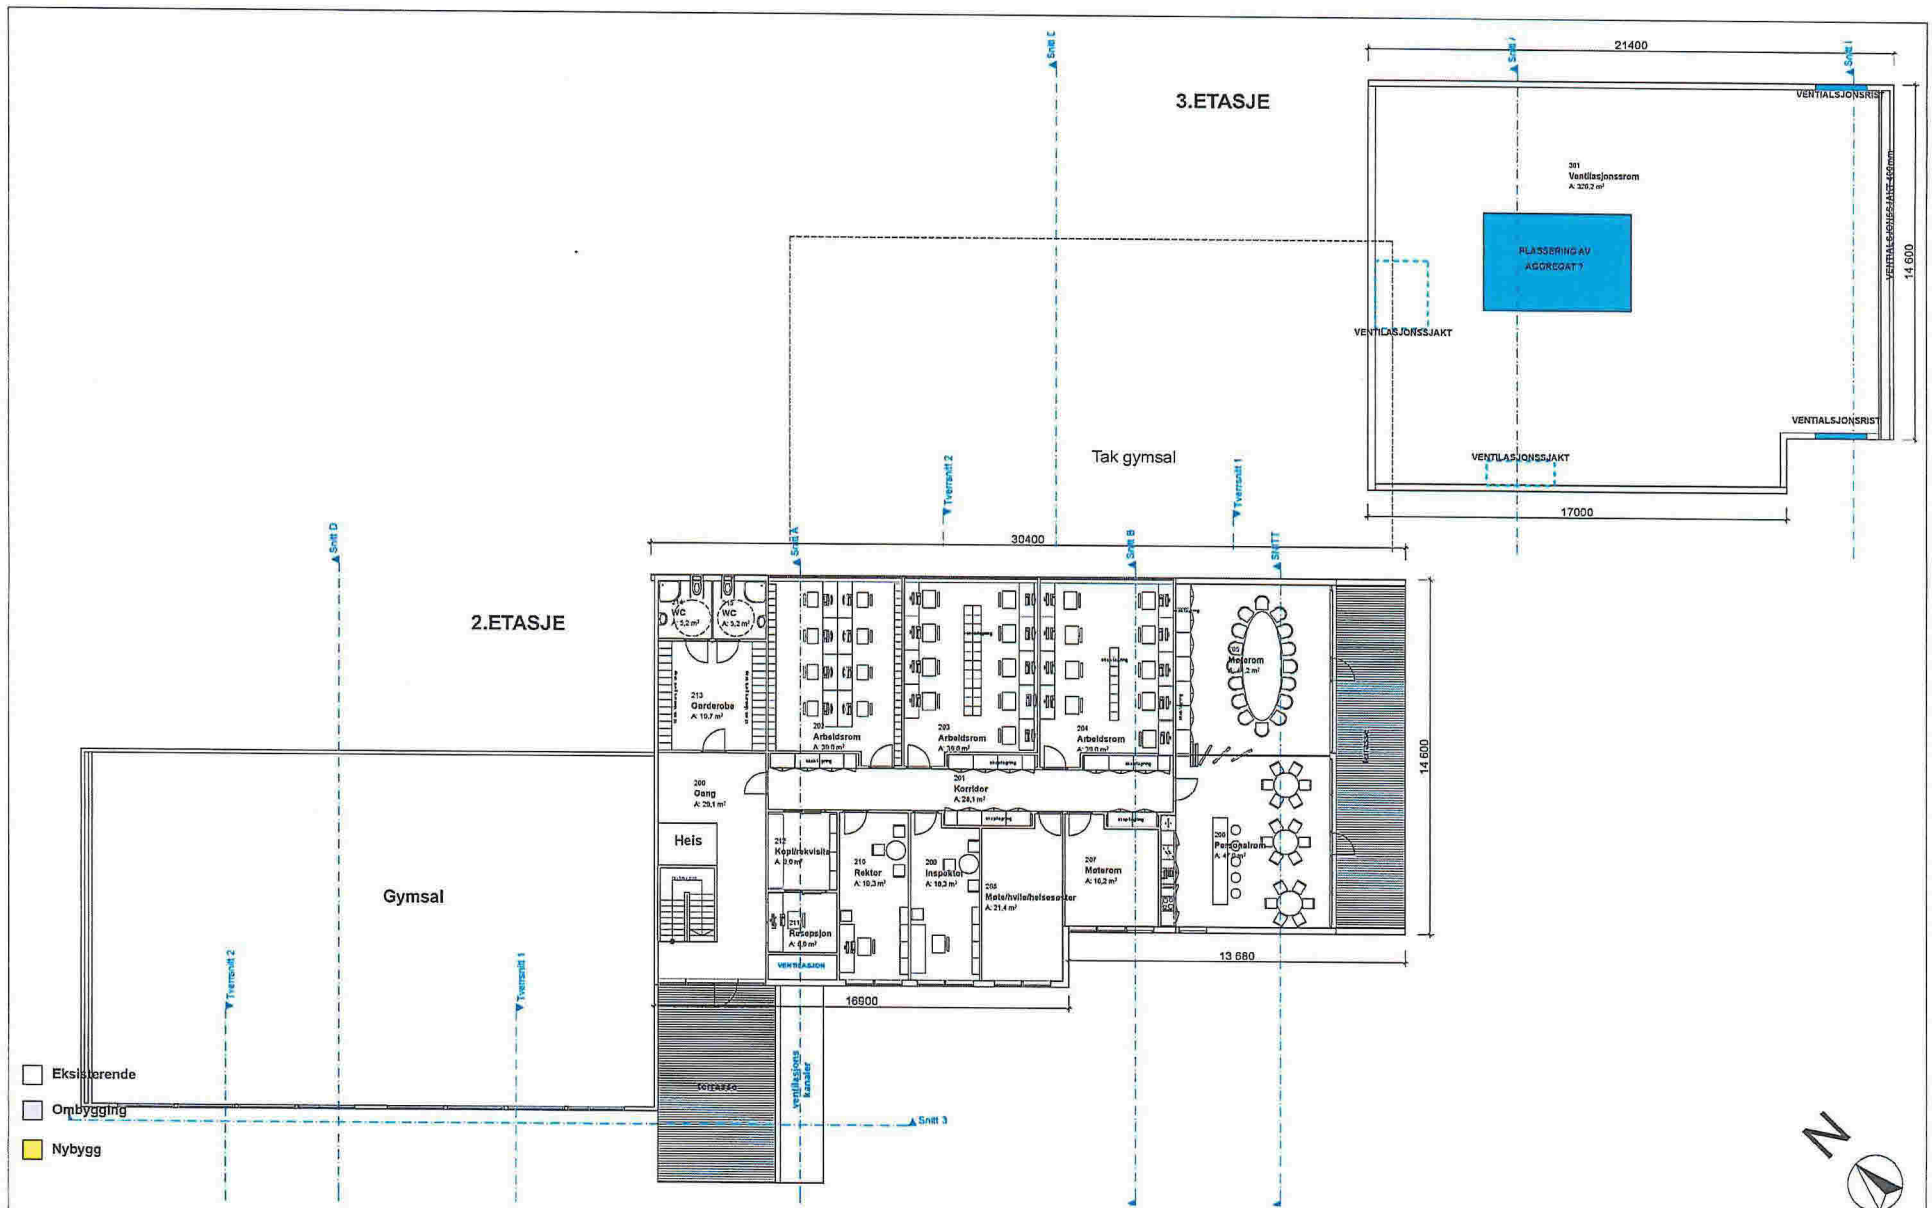

- Eksisterende
- Ombygging
- Nybygg

FORTUNEN ANVIKTVAR | LANGSOPPEIDEN
 FORTUNEN AS | Torshovveien 2 | 1524 Petros
 Org.no: 994 102 047
 Tlf: +47 52 88 66 00 | Faks: +47 52 26 46 04
 Epost: info@fortunentorshov.no
 www.fortunen.no

Plan 2. Etasje og 3. Etasje
Grasdalen skule
 Ådlandsvegen 323, 5918 Frekhaug

Korrigert dato:
 10.12.2015



Tegner:
 gh/le
 Prosjektør:
 15-06

Kontroll
 njm

Målestokk:
 1:200
 Arkiv:
 A3


Gnr./Bnr.:
 27/129
E5

Tegningsnr.:
 A20-4
RAMMELØYVE

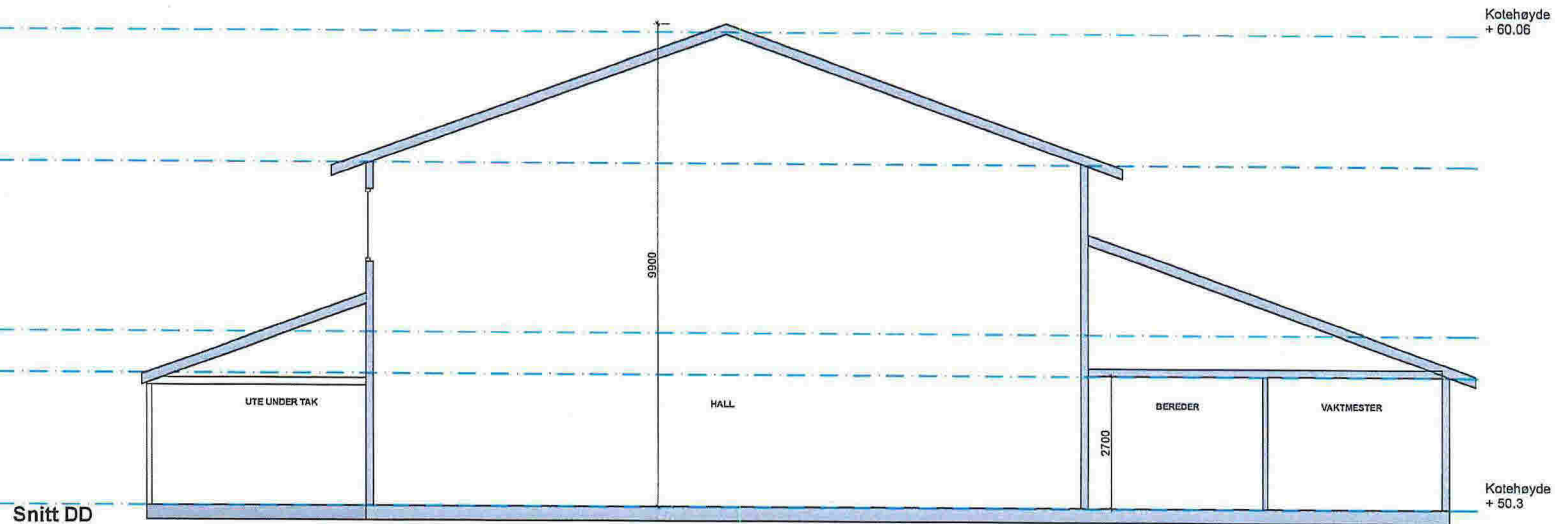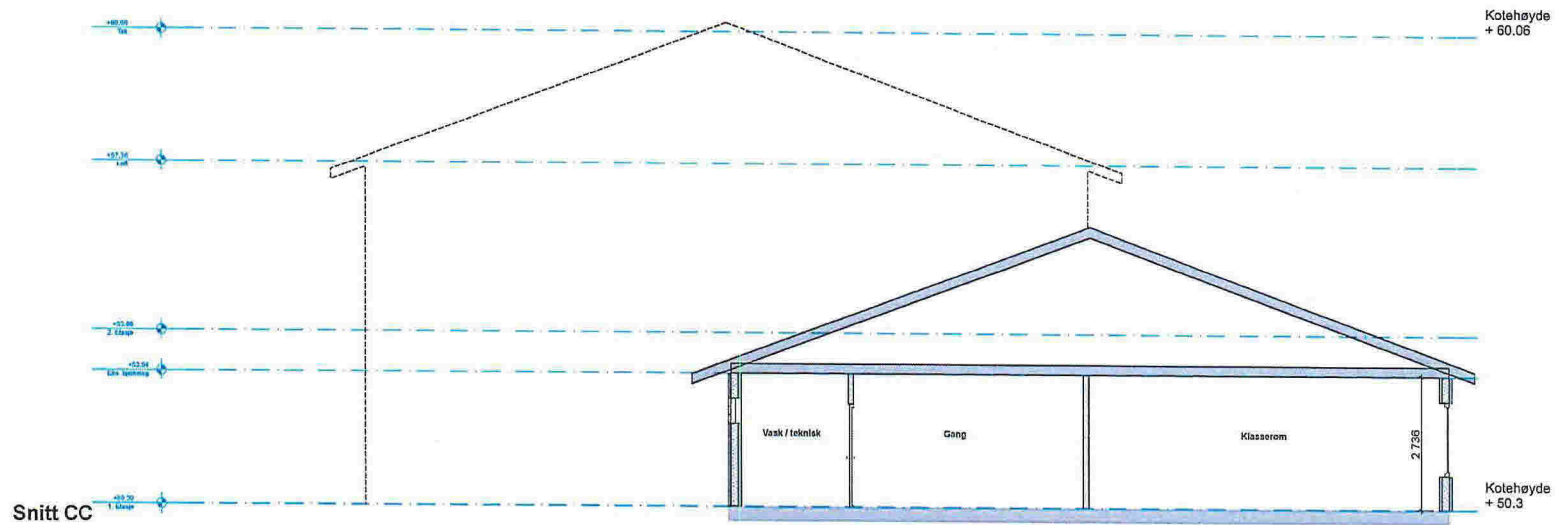


 FORTUNEN <small>ARKITEKTUR INNESJAP DESIGN</small> <small>FORTUNEN AS Torgallstredet 7 0684 Bergen</small> <small>Tlf: +47 50 103 003</small> <small>Fax: +47 50 104 051</small> <small>www.fortunen.no</small>	Ekstisterende Snitt CC og Snitt DD Grasdal Skule Ådlandsvegen 323, 5918 Frekhaug	Korrigert dato:	Tegner:	Kontroll:	Målestokk:	Gnr./Bnr.:	Tegningsnr.:
		10.12.2015	gh/te	njm	1:100	27/129	A30-0
			Prosjektnr.:		Arkstr.:	E7	RAMMELØYVE
			15-06		A3		

Tverrsnitt 1- musikkrom

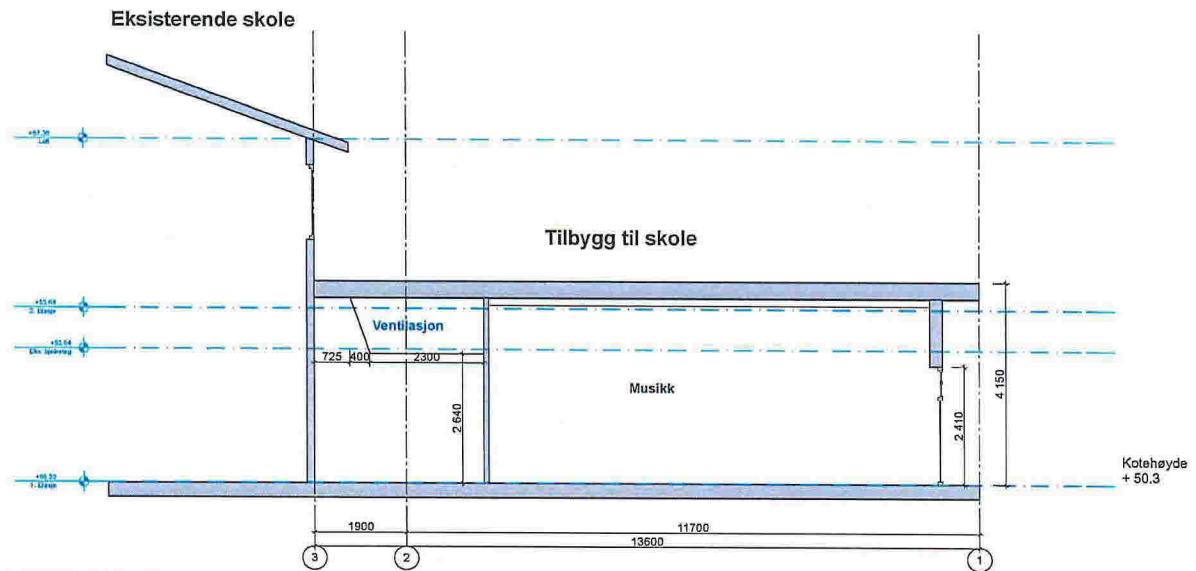

Tverrsnitt 2 - sløyd/maskinrom

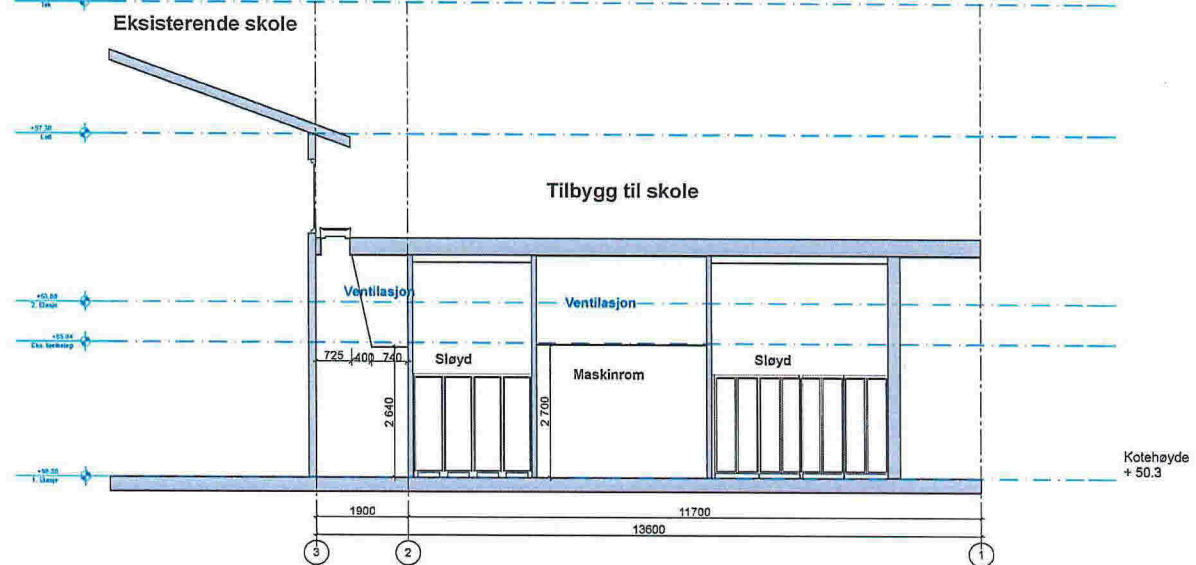

Nye Tverrsnitt 1 og 2
 Grasdal Skule
 Ådlandsvegen 323, 5918 Frekhaug

Korrigert dato:

Tegnet dato:
 10.12.2015

Tegner:
 gh/le

Prosjektnr.:
 15-06

Kontroll
 njm

Målestokk:
 1:100


Arkstr:
 A3

Gnr./Bnr.:
 27/129

E9

Tegningsnr.:
 A30-2

RAMMELØYVE

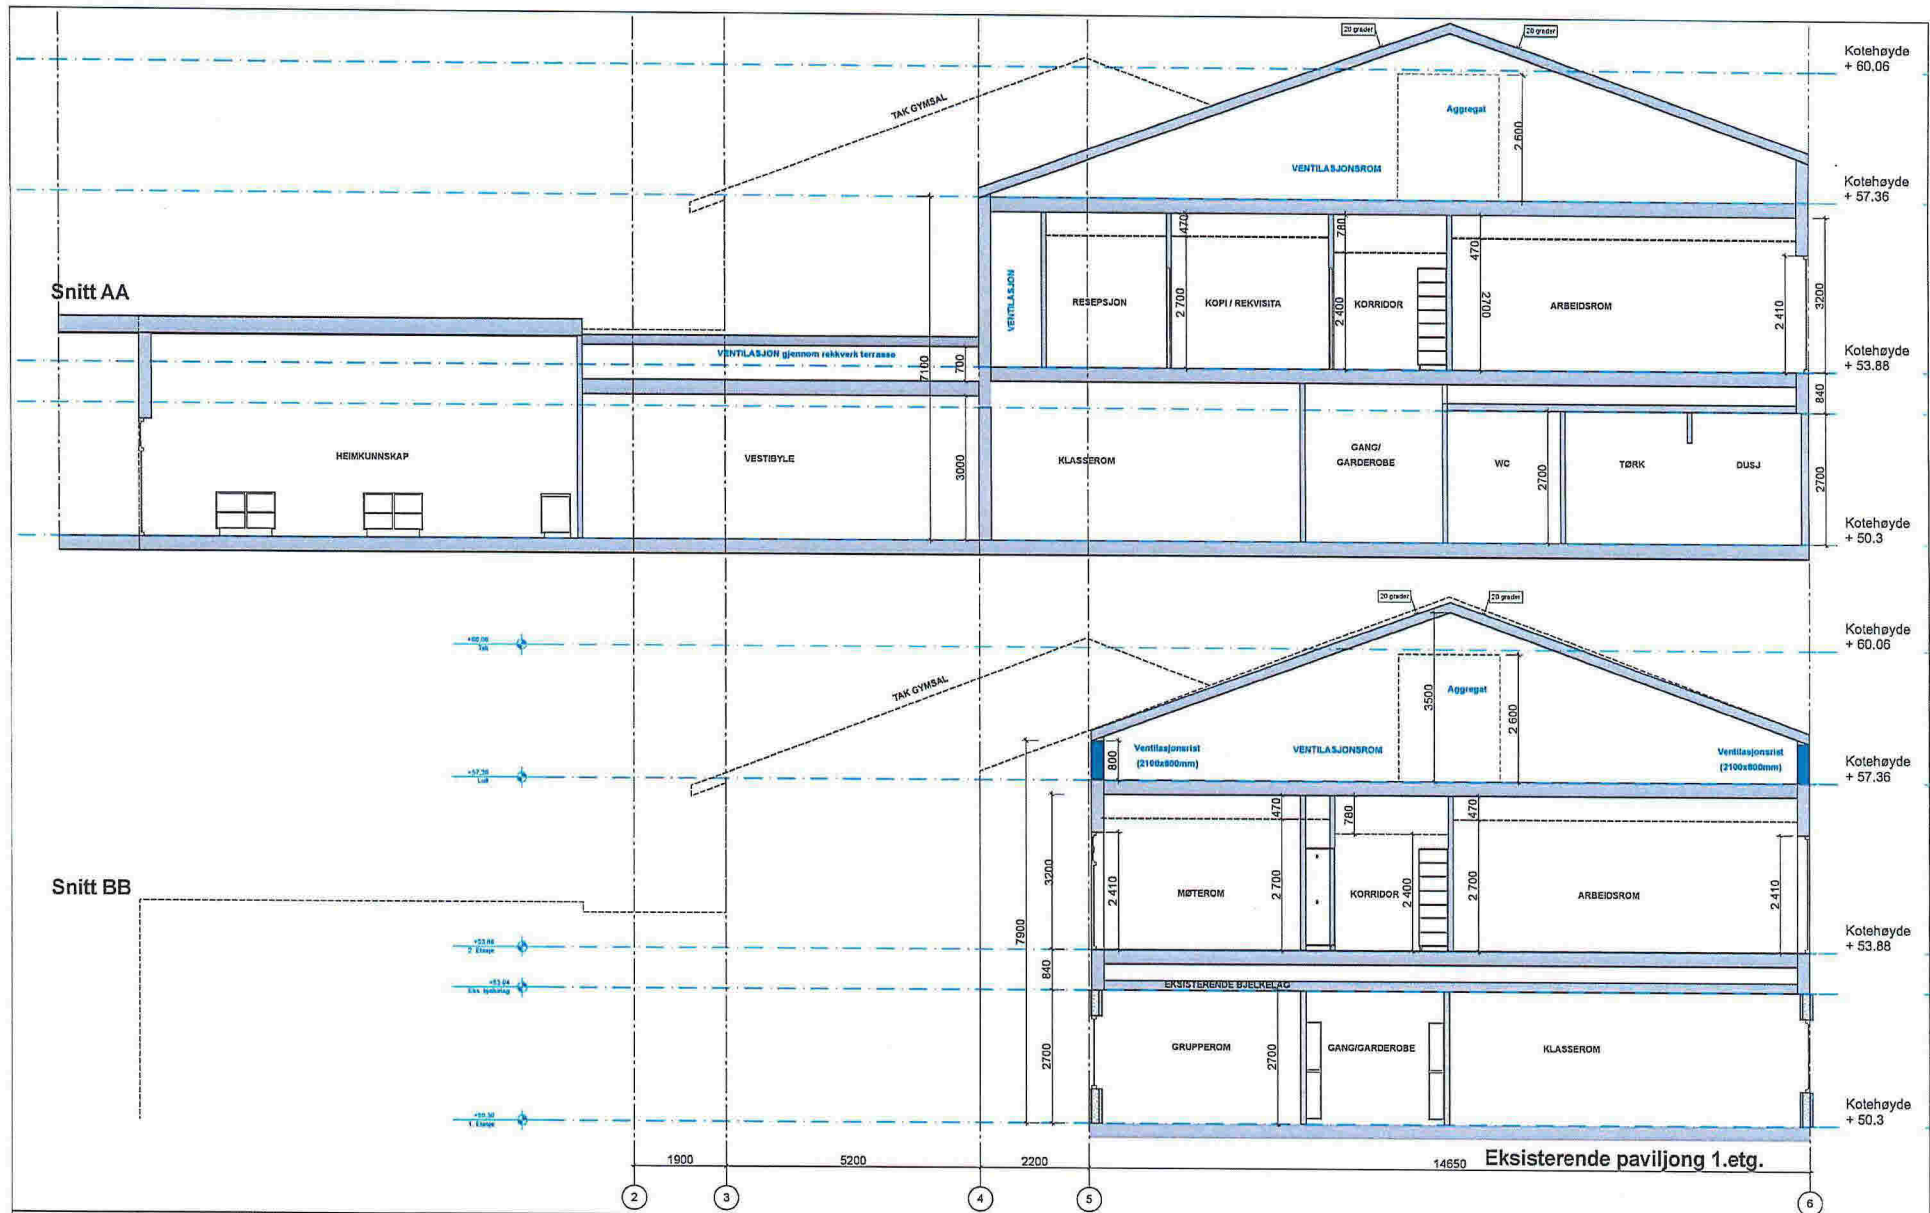

ARHITEKTUR | ANLEGGS- OG
 VEIETEKNIKK AS | Engdalsvegen 2 | 5914 Frekhaug
 Org.no: 984 104 041
 Tlf: +47 55 96 96 00 | Fax: +47 55 96 96 01
 E-post: arkitektur@fortunenteknikk.no
 www.fortunenteknikk.no

Nye Snitt AA og BB
 Grasdal Skule
 Adlandsvegen 323, 5918 Frekhaug

Korrigert dato:

Tegner:
gh/te

Kontroll
njm

Målestokk:
1:100

Gnr./Bnr.:
27/129

Tegningsnr.:
A30-3



Tegnet dato:
10.12.2015

Prosjektnr.:
15-06

Arhvt:
A3

E10

RAMMELØYVE

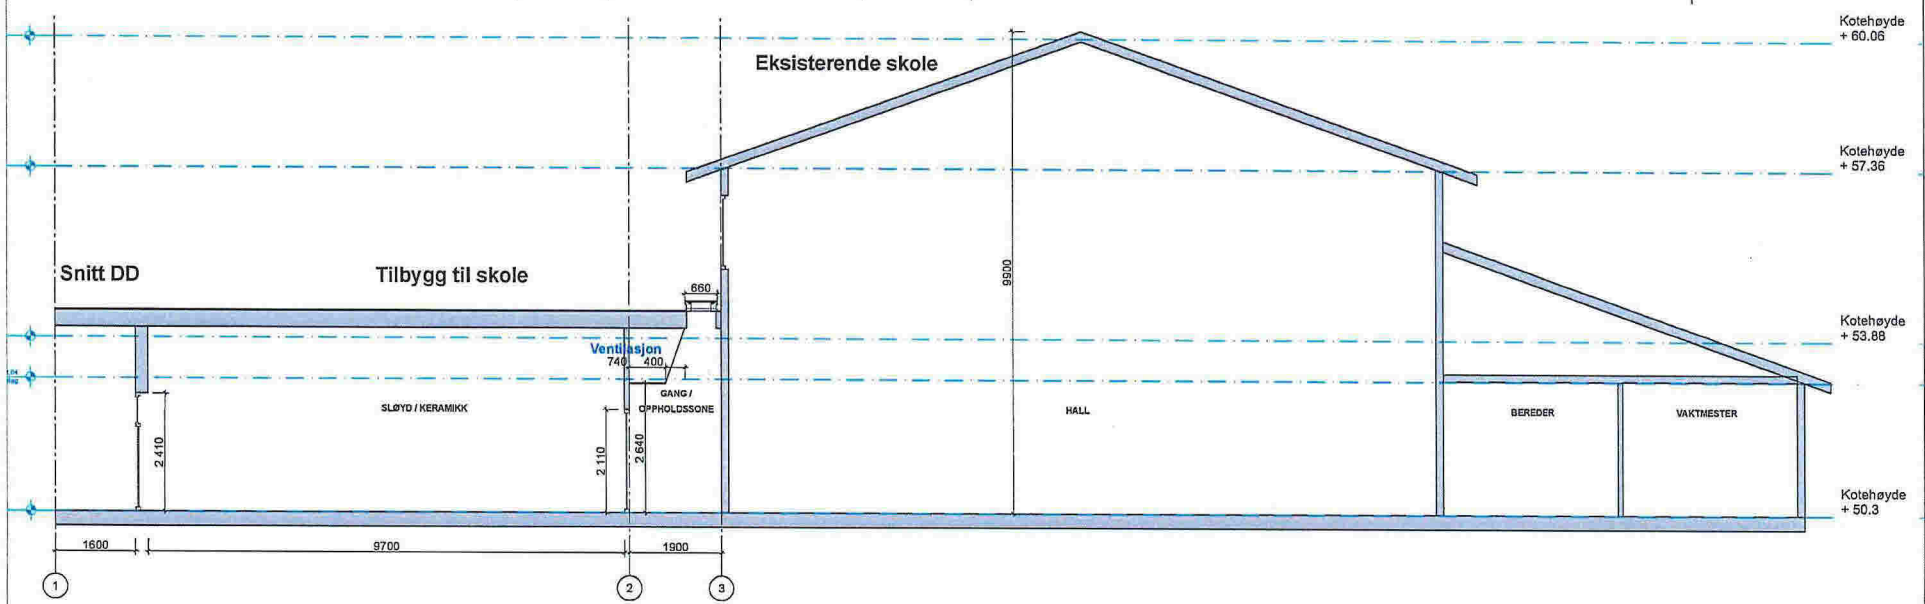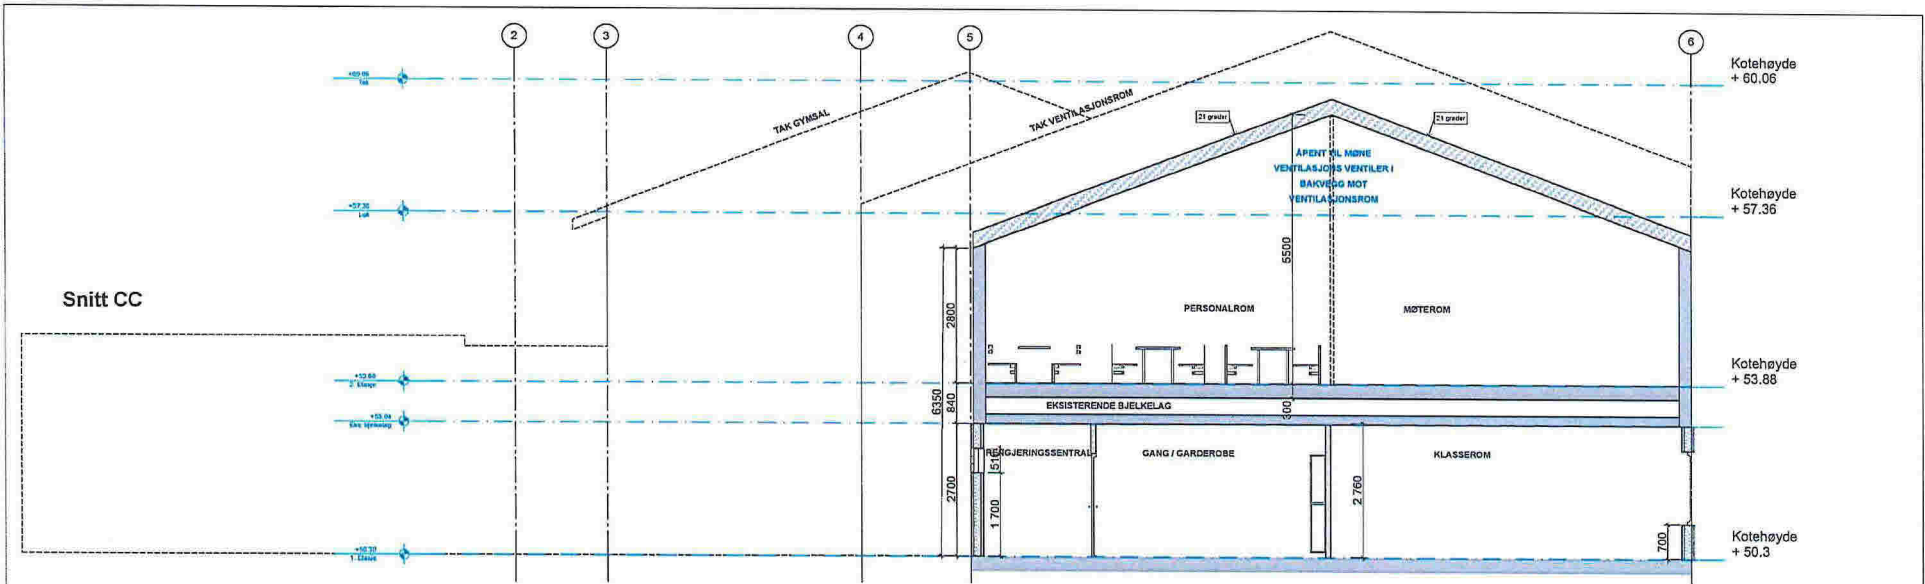

FORTUNEN
 ARCHITECTURE | LANDSCAPE | DESIGN
 FORTUNEN AS | Torgallmenningen 21 | 5514 Hagen
 Tlf: +47 92 00 00 00 | Fax: +47 92 30 40 00
 E-post: info@fortunen.no
 www.fortunen.no

Nye Snitt CC og Snitt DD
Grasdal Skule
 Adlandsvegen 323, 5918 Frekhaug

Korrigert dato:
 10.12.2015





Tegner:
 gh/te
 Prosjekt nr.:
 15-06


Kontroll:
 njm


Målestokk:
 1:100
 Arkiv:
 A.3

Gnr./Bnr.:
 27/129
E11

Tegningsnr.:
 A30-4
RAMMELØYVE

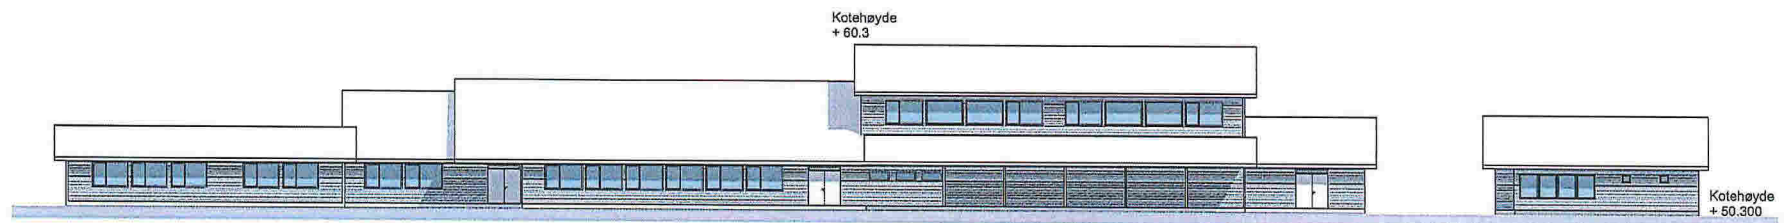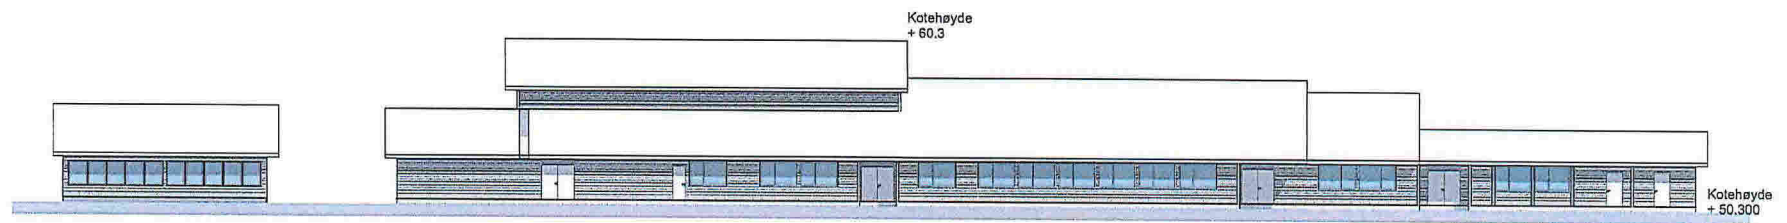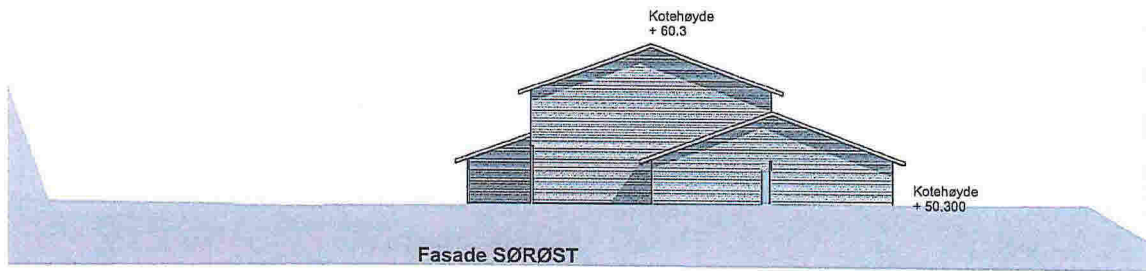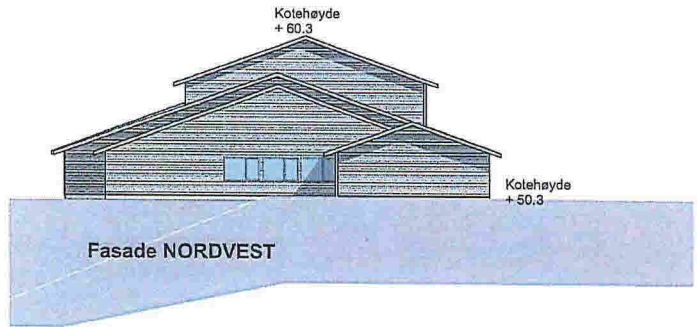

 <small> ANSVELSER (ANSVARET) ØSTEN FORTUNEN AS (Eier) Grøntveien 11 0584 Bergen Org nr: 966 102 641 Tlf: +47 51 86 86 00 Fax: +47 51 26 40 91 Epost: arkitekt@fortunem.no www.fortunem.no </small>	Fasader eksisterende Grasdal Skule Adlandsvegen 323, 5918 Frekhaug	Korrigert dato:	Tegner:	Kontroll:	Målestokk:	Gnr./Bnr.:	Tegningsnr.:
		Tegnet dato:	gh/le	njm	1:300	27/129	A40-0
		10.12.2015	Prosjekt nr.:	Arkitr.:		E12	RAMMELØYVE
			15-06	A3			

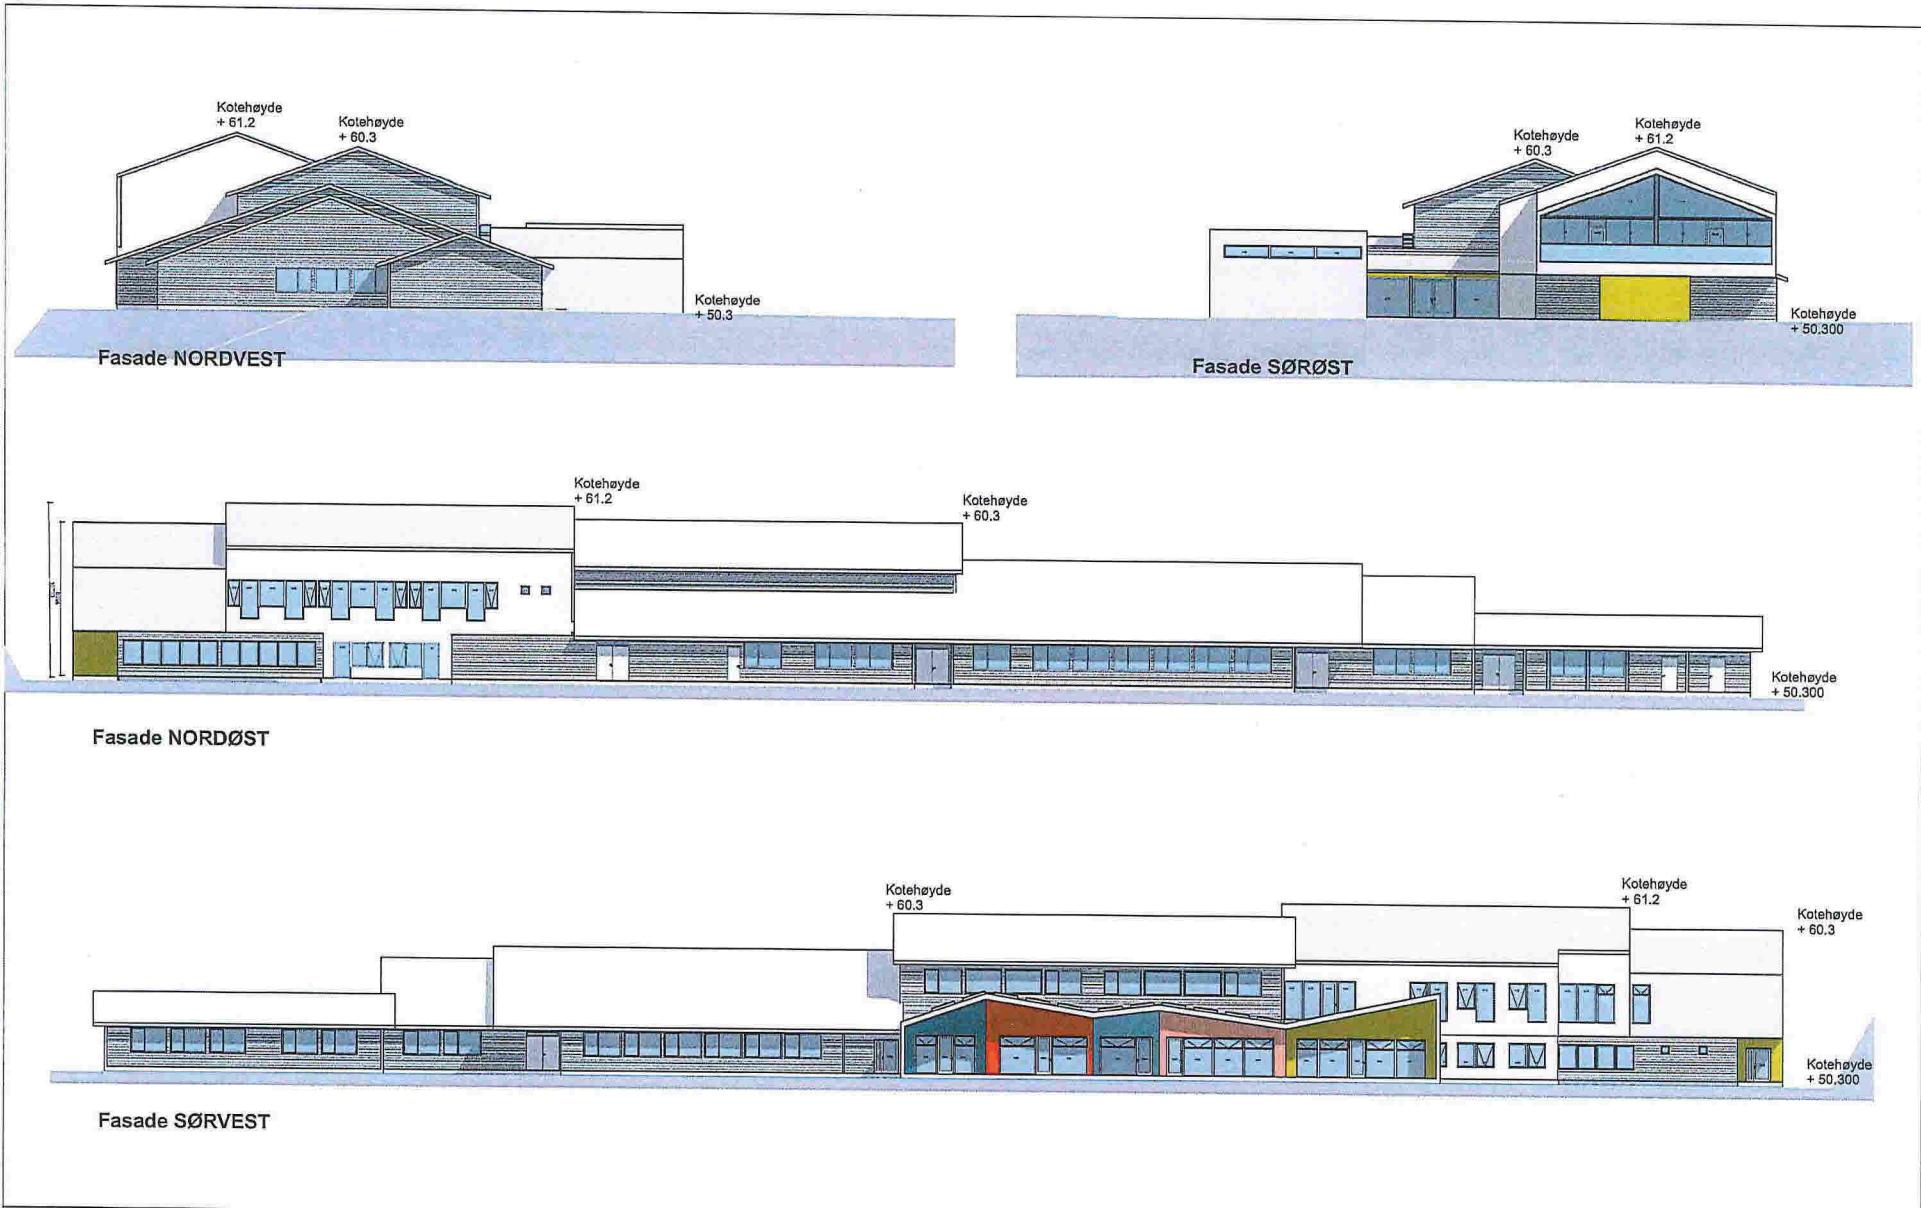

 <p> <small> ANLEGG LANSKAP DESIGN FORTUNEN AS Bragelandsvegen 7 0644 Brønnøysund Org.no: 916 303 011 Tlf.no: 06 36 96 00 Fax.no: 06 35 30 48 02 E-post: arkitekt@fortunen.no www.fortunen.no </small> </p>	Fasader Grasdalen Skule Ådlandsvegen 323, 5918 Frekhaug	Korrigert dato:	Tegner:	Kontroll:	Målestokk:	Gnr./Bnr.:	Tegningsnr.:
		10.12.2015	gh/le	njm	1:300	27/129	A40-1
			Prosjekt nr.:	Arkiv:		E13	RAMMELØYVE
			15-06	A3			