

# SITUASJONSKART

Gnr/Bnr: 27/129  
 Adresse: Ådlandsvegen 323  
 Eigar/søkar: Meland kommune

Kvalitet : FKB-B

Målestokk: 1:1000  
 Dato: 03.11.2015



MELAND  
KOMMUNE




Gjeldande plan : Reguleringsplan  
 Planformål : Offentleg bygg - undervisning

Vår referanse: PAS

- |  |                        |  |            |
|--|------------------------|--|------------|
|  | Gjerde                 |  | Bolighus   |
|  | Usikker eigedomsgrænse |  | Andre bygg |
|  | Målt eigedomsgrænse    |  |            |

Sign. ....

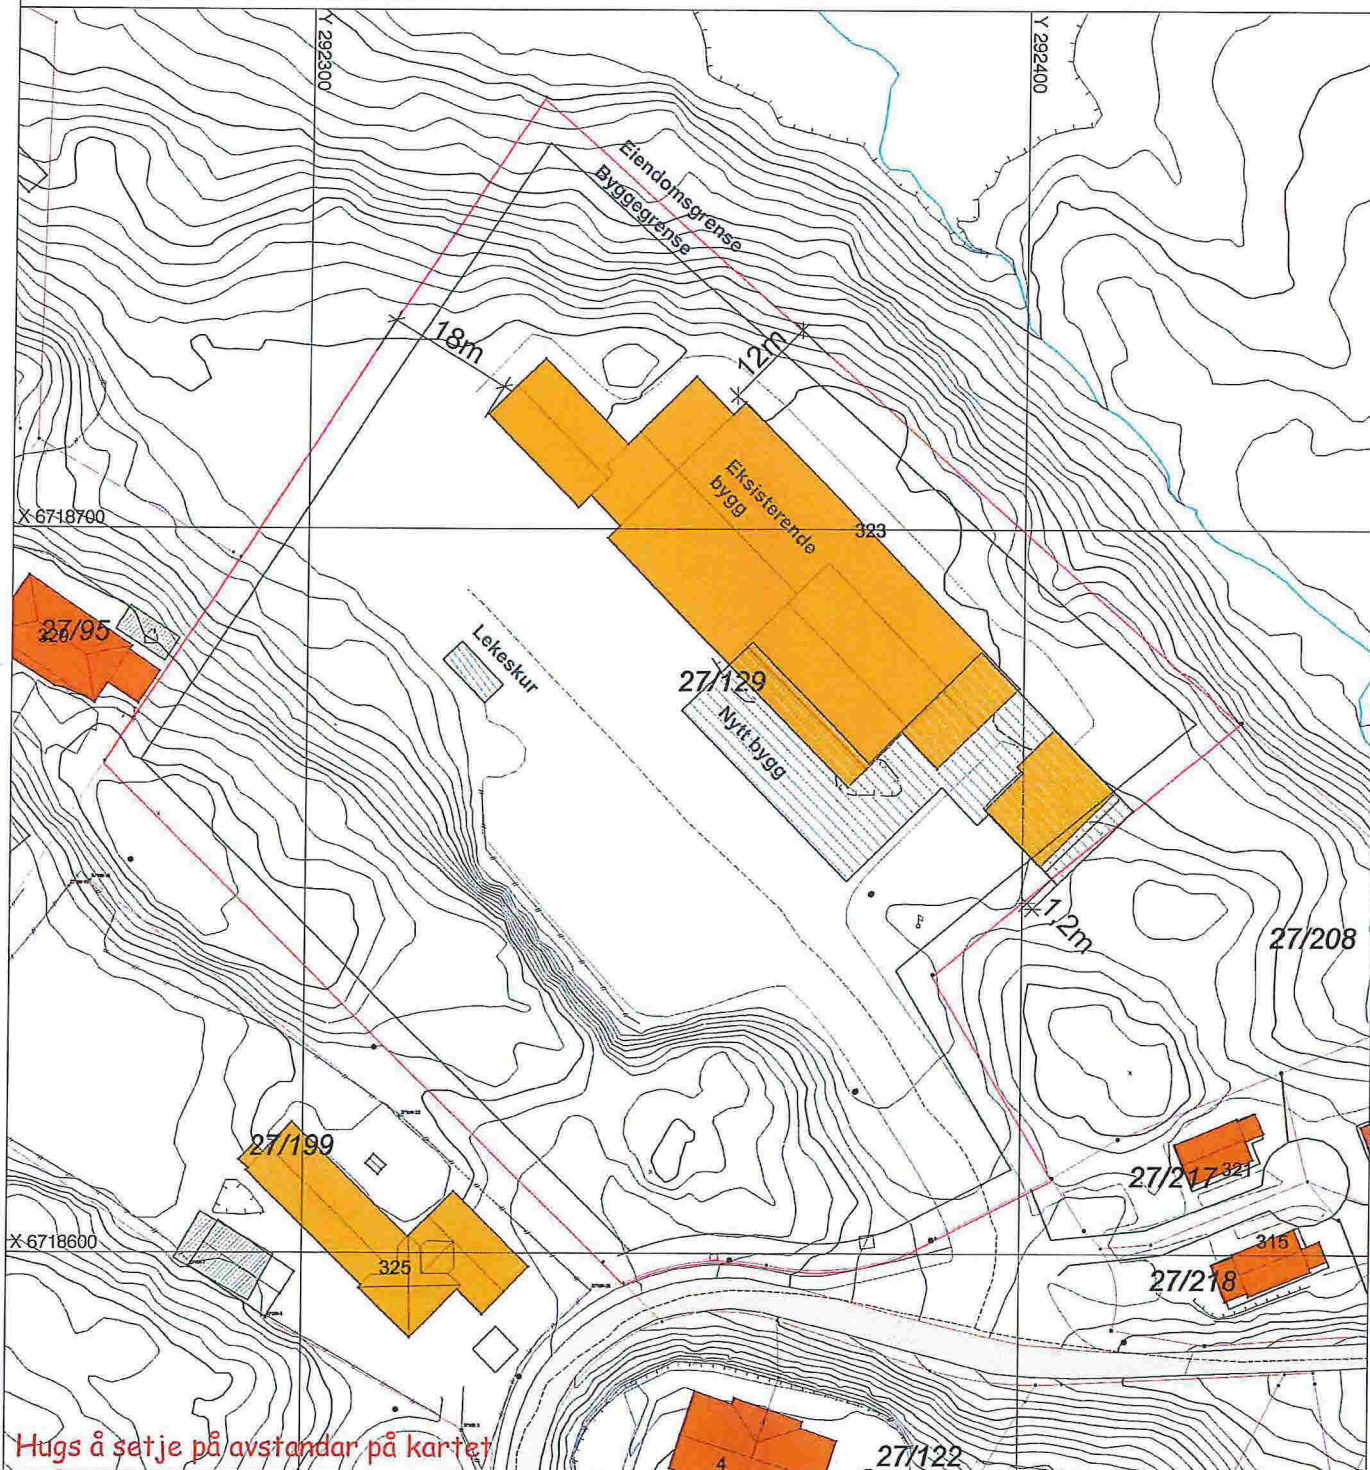

## SITUASJONSPLAN

Tiltak

*Orlany Brekke* 05.01.16

Underskrift Situasjonsplan Dato