

# SITUASJONSKART

Gnr/Bnr: 41/48  
 Adresse: Skarpnesvegen 161  
 Eigar/søkar: Lisbeth og Tor Fondenes

Kvalitet : FKB-B

Gjeldande plan : Reguleringsplan

Planformål : Fritidsbustad

Vår referanse: PAS

Sign. ....




Målestokk: 1:500  
 Dato: 20.11.2015

MELAND  
 KOMMUNE



- Gjerde
- Usikker eigedomsgrense
- Målt eigedomsgrense
- Bolighus
- Andre bygg

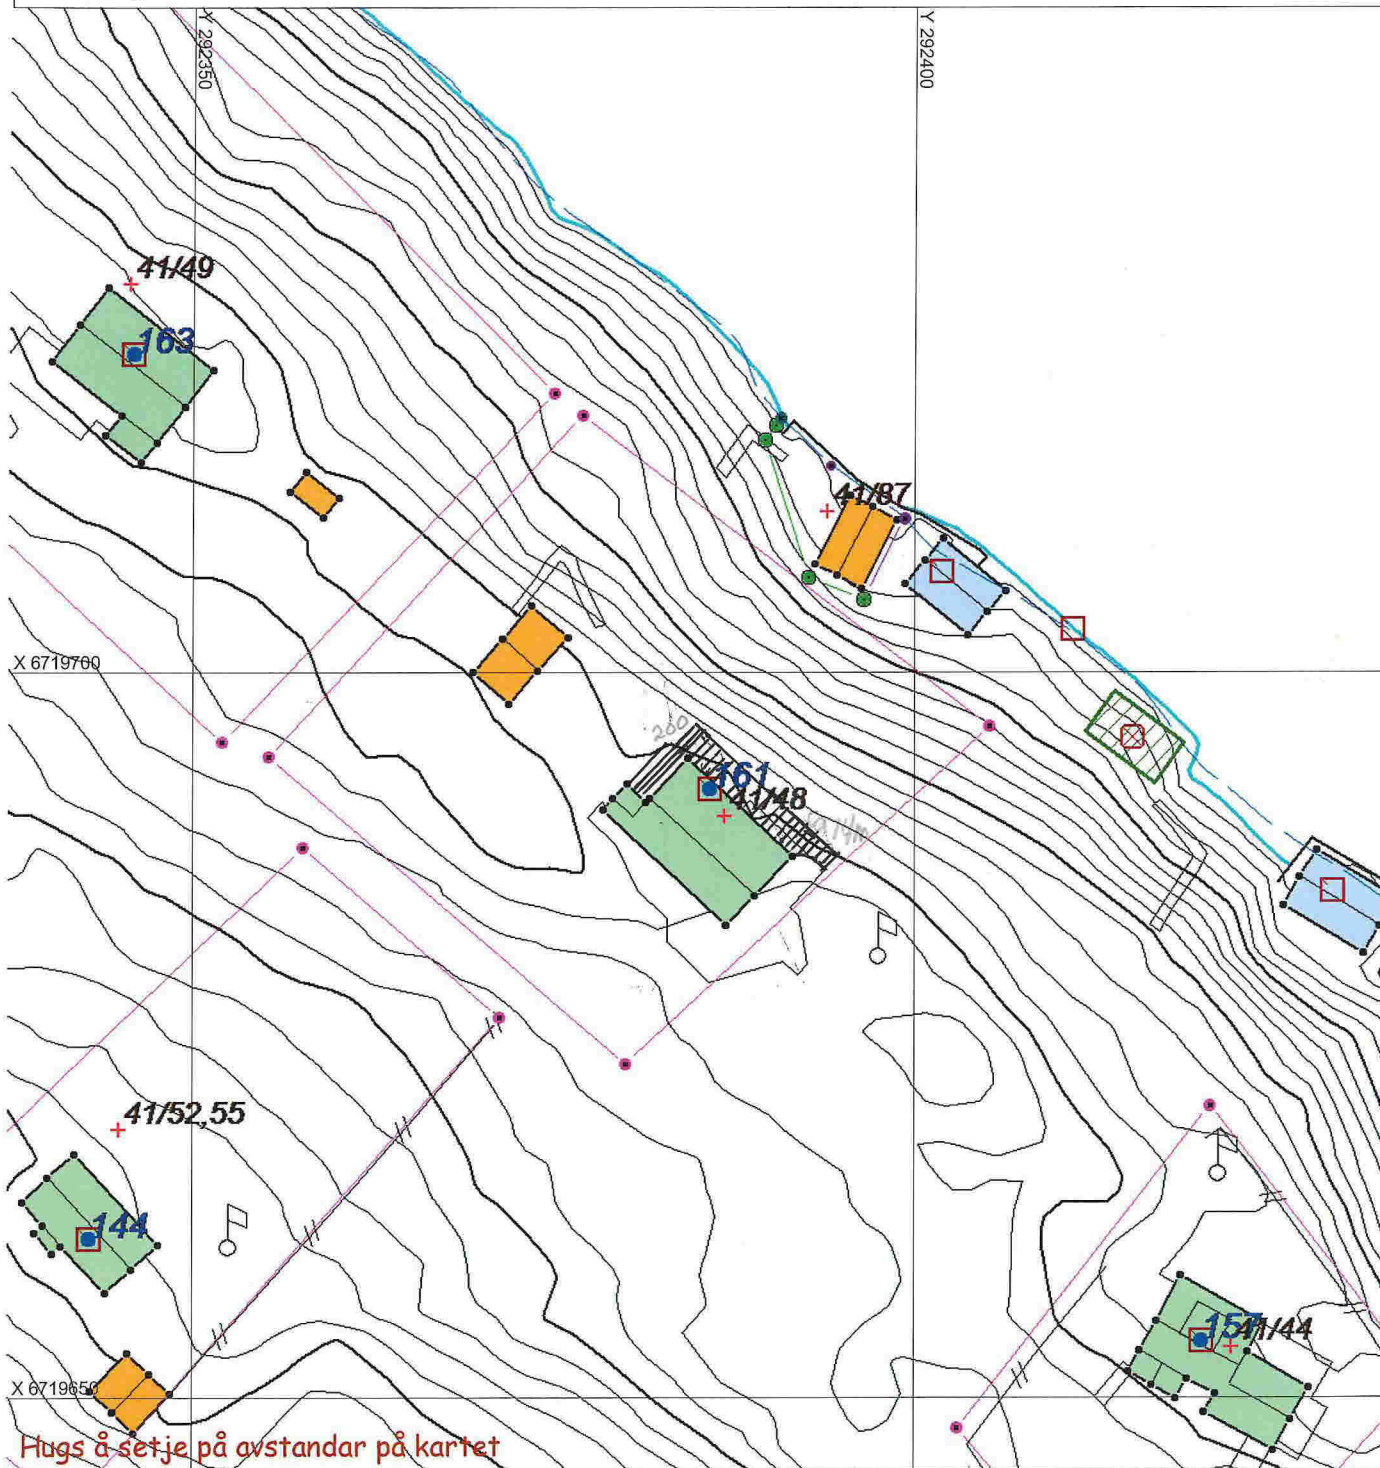


## SITUASJONSPLAN

Tiltak

*Lisbeth Fondenes 9.1.16*

Underskrift Situasjonsplan

Dato

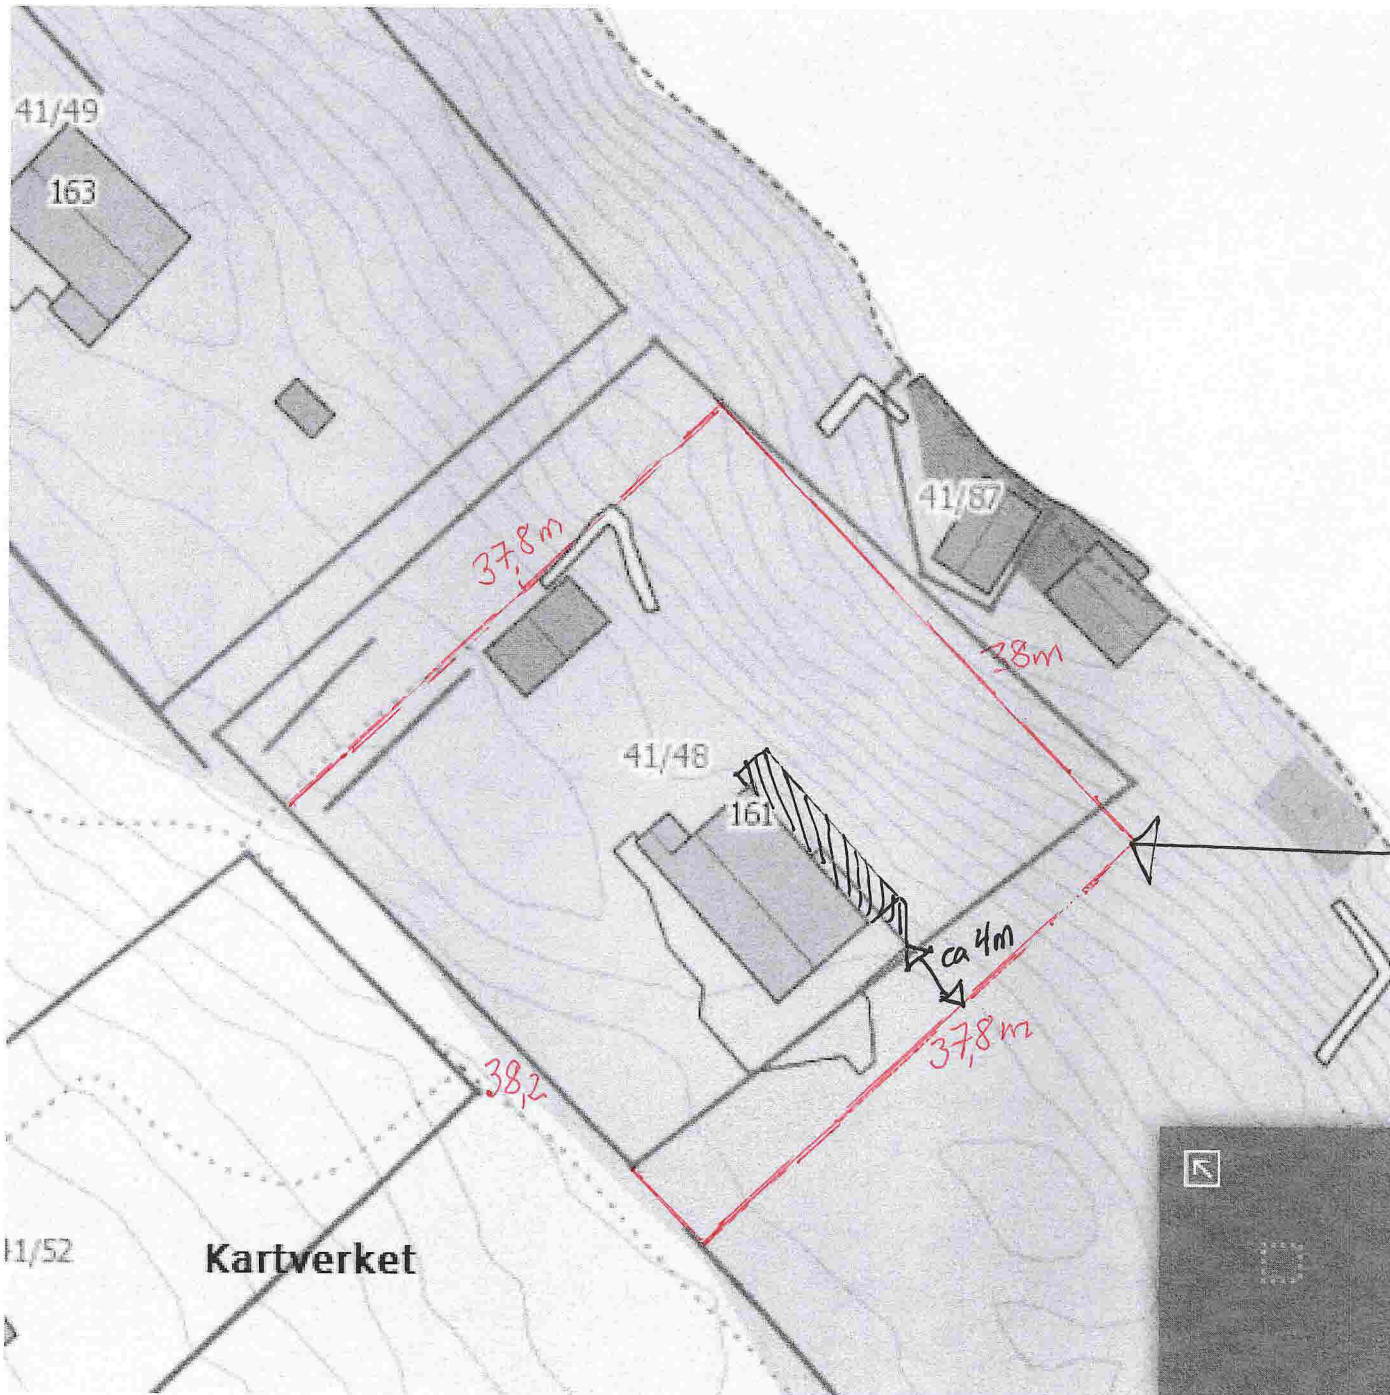

ikke oppmålt, men mer sannsynlig grense ikk. skyledskifte.