

SITUASJONSKART

Gnr/Bnr: 52/32
 Adresse:
 Eigar/søkar:

Kvalitet: FKB-B

Gjeldande plan: Komm. plan
 Planformål: Naust

Vår referanse: NTG

Sign.




Målestokk: 1:500
 Dato: 14.07.2015

MELAND
 KOMMUNE



Gjerde
 Usikker eigedomsgranse
 Målt eigedomsgranse
 Bolighus
 Andre bygg

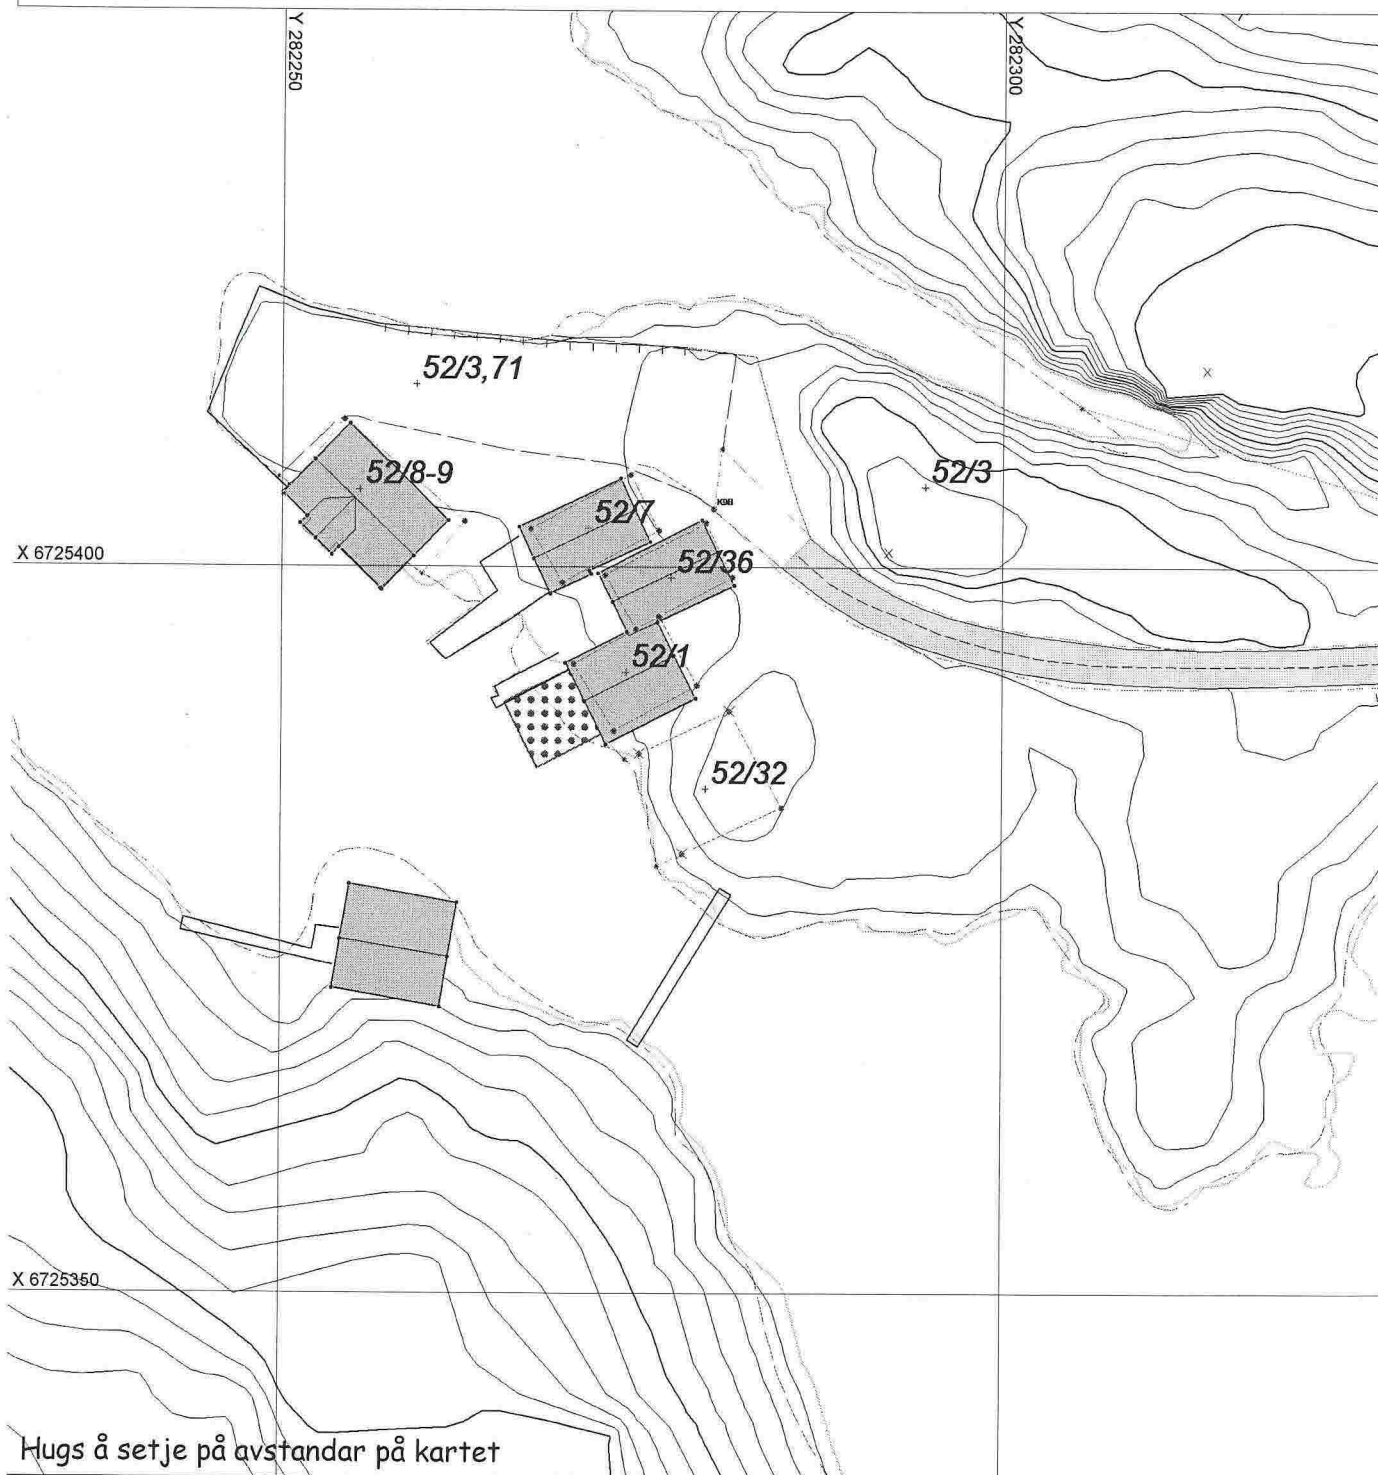

Hugs å setje på avstandar på kartet

SITUASJONSPAN



Tiltak

Underskrift Situasjonspan

Dato



E

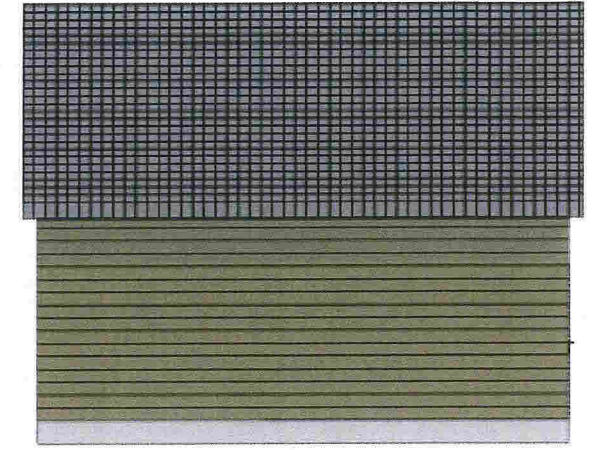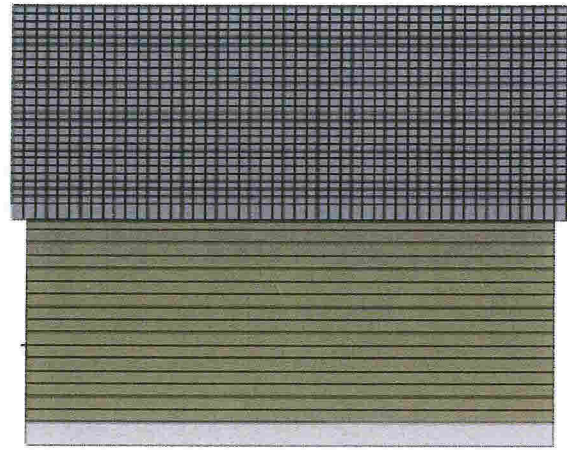

▲ Snitt

