

SITUASJONSKART

Gnr/Bnr: Gbnr 23/3

Adresse:

Eigar/søkar:

Kvalitet :

Gjeldande plan : Kommuneplan

Planformål : LNF grøn struktur

Vår referanse:

Sign.




MELAND
KOMMUNE



Målestokk: 1:1000
Dato: 16.11.2015

- | | | | |
|--|------------------------|--|------------|
| | Gjerde | | Bolighus |
| | Usikker eigedomsgranse | | Andre bygg |
| | Målt eigedomsgranse | | |

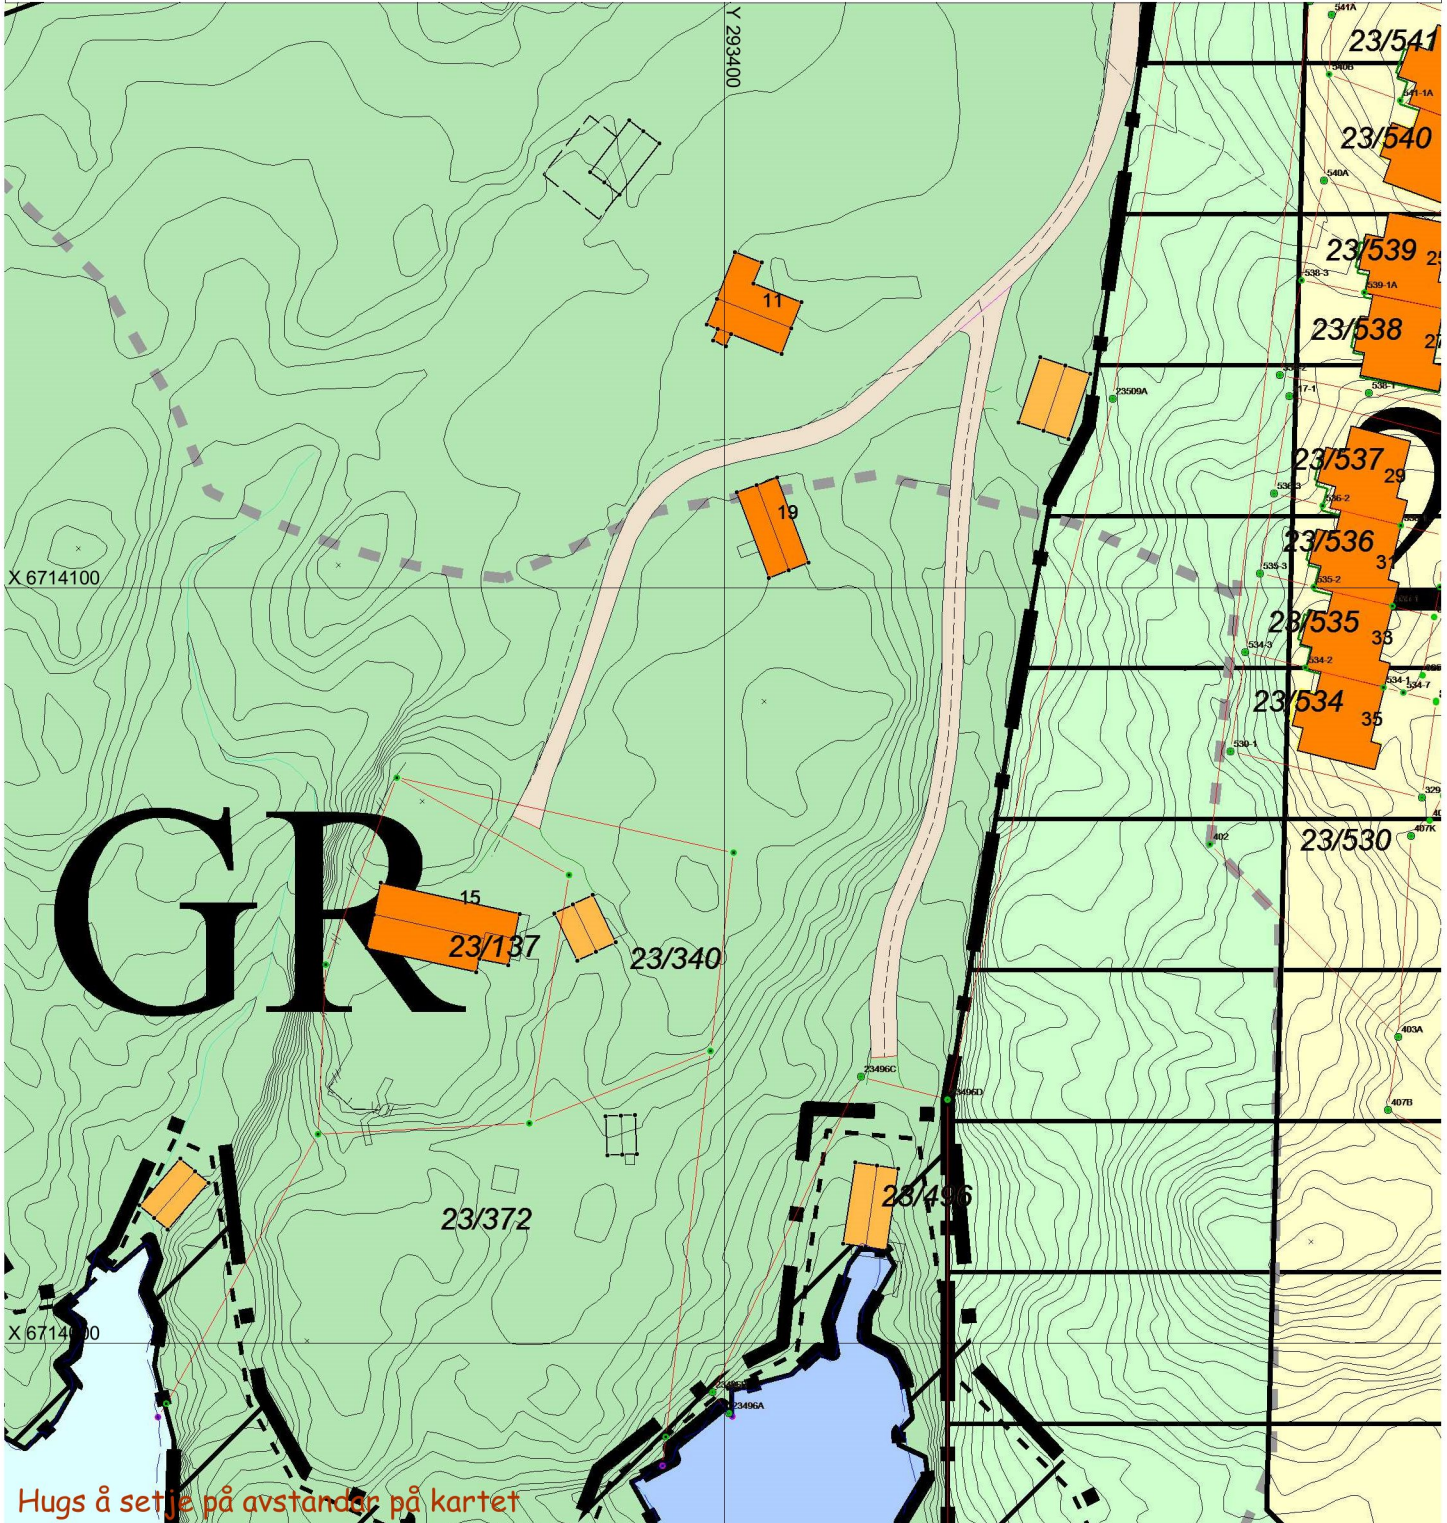

Hugs å setje på avstander på kartet

SITUASJONSPLAN

Tiltak

Underskrift Situasjonsplan

Dato