


6714100

293400

Norbohus Villanger & Sønner AS			
Dato	Konstr. Ægnet	Godkjent	Målestokk
			 <small>Epost: sigmund@sh-oppmaling.no          Tlf 472 99 092</small>
Plantegning Gnr 23, bnr 3, Frekhaug		Erstatning for:	Erstatet av:
		901	
Henvisning:		Beregning:	Meland kommune

HOH.<sup>40</sup>

35

30

25

20

15

10

5



0

10

20

30

0.00

18.00

17.32


16.02

15.89

15.74

Norbohus Villanger & Sønner AS			
Dato: 01.09.2015	Konstr./tegnet	Godkjent	Målestokk: 1:150
Snitt_B Gnr 23, bnr 3, Frekhaug			Erstatter for: <b>202</b>
Herwisning:		Beregning:	Meland kommune

HOH.<sup>40</sup>

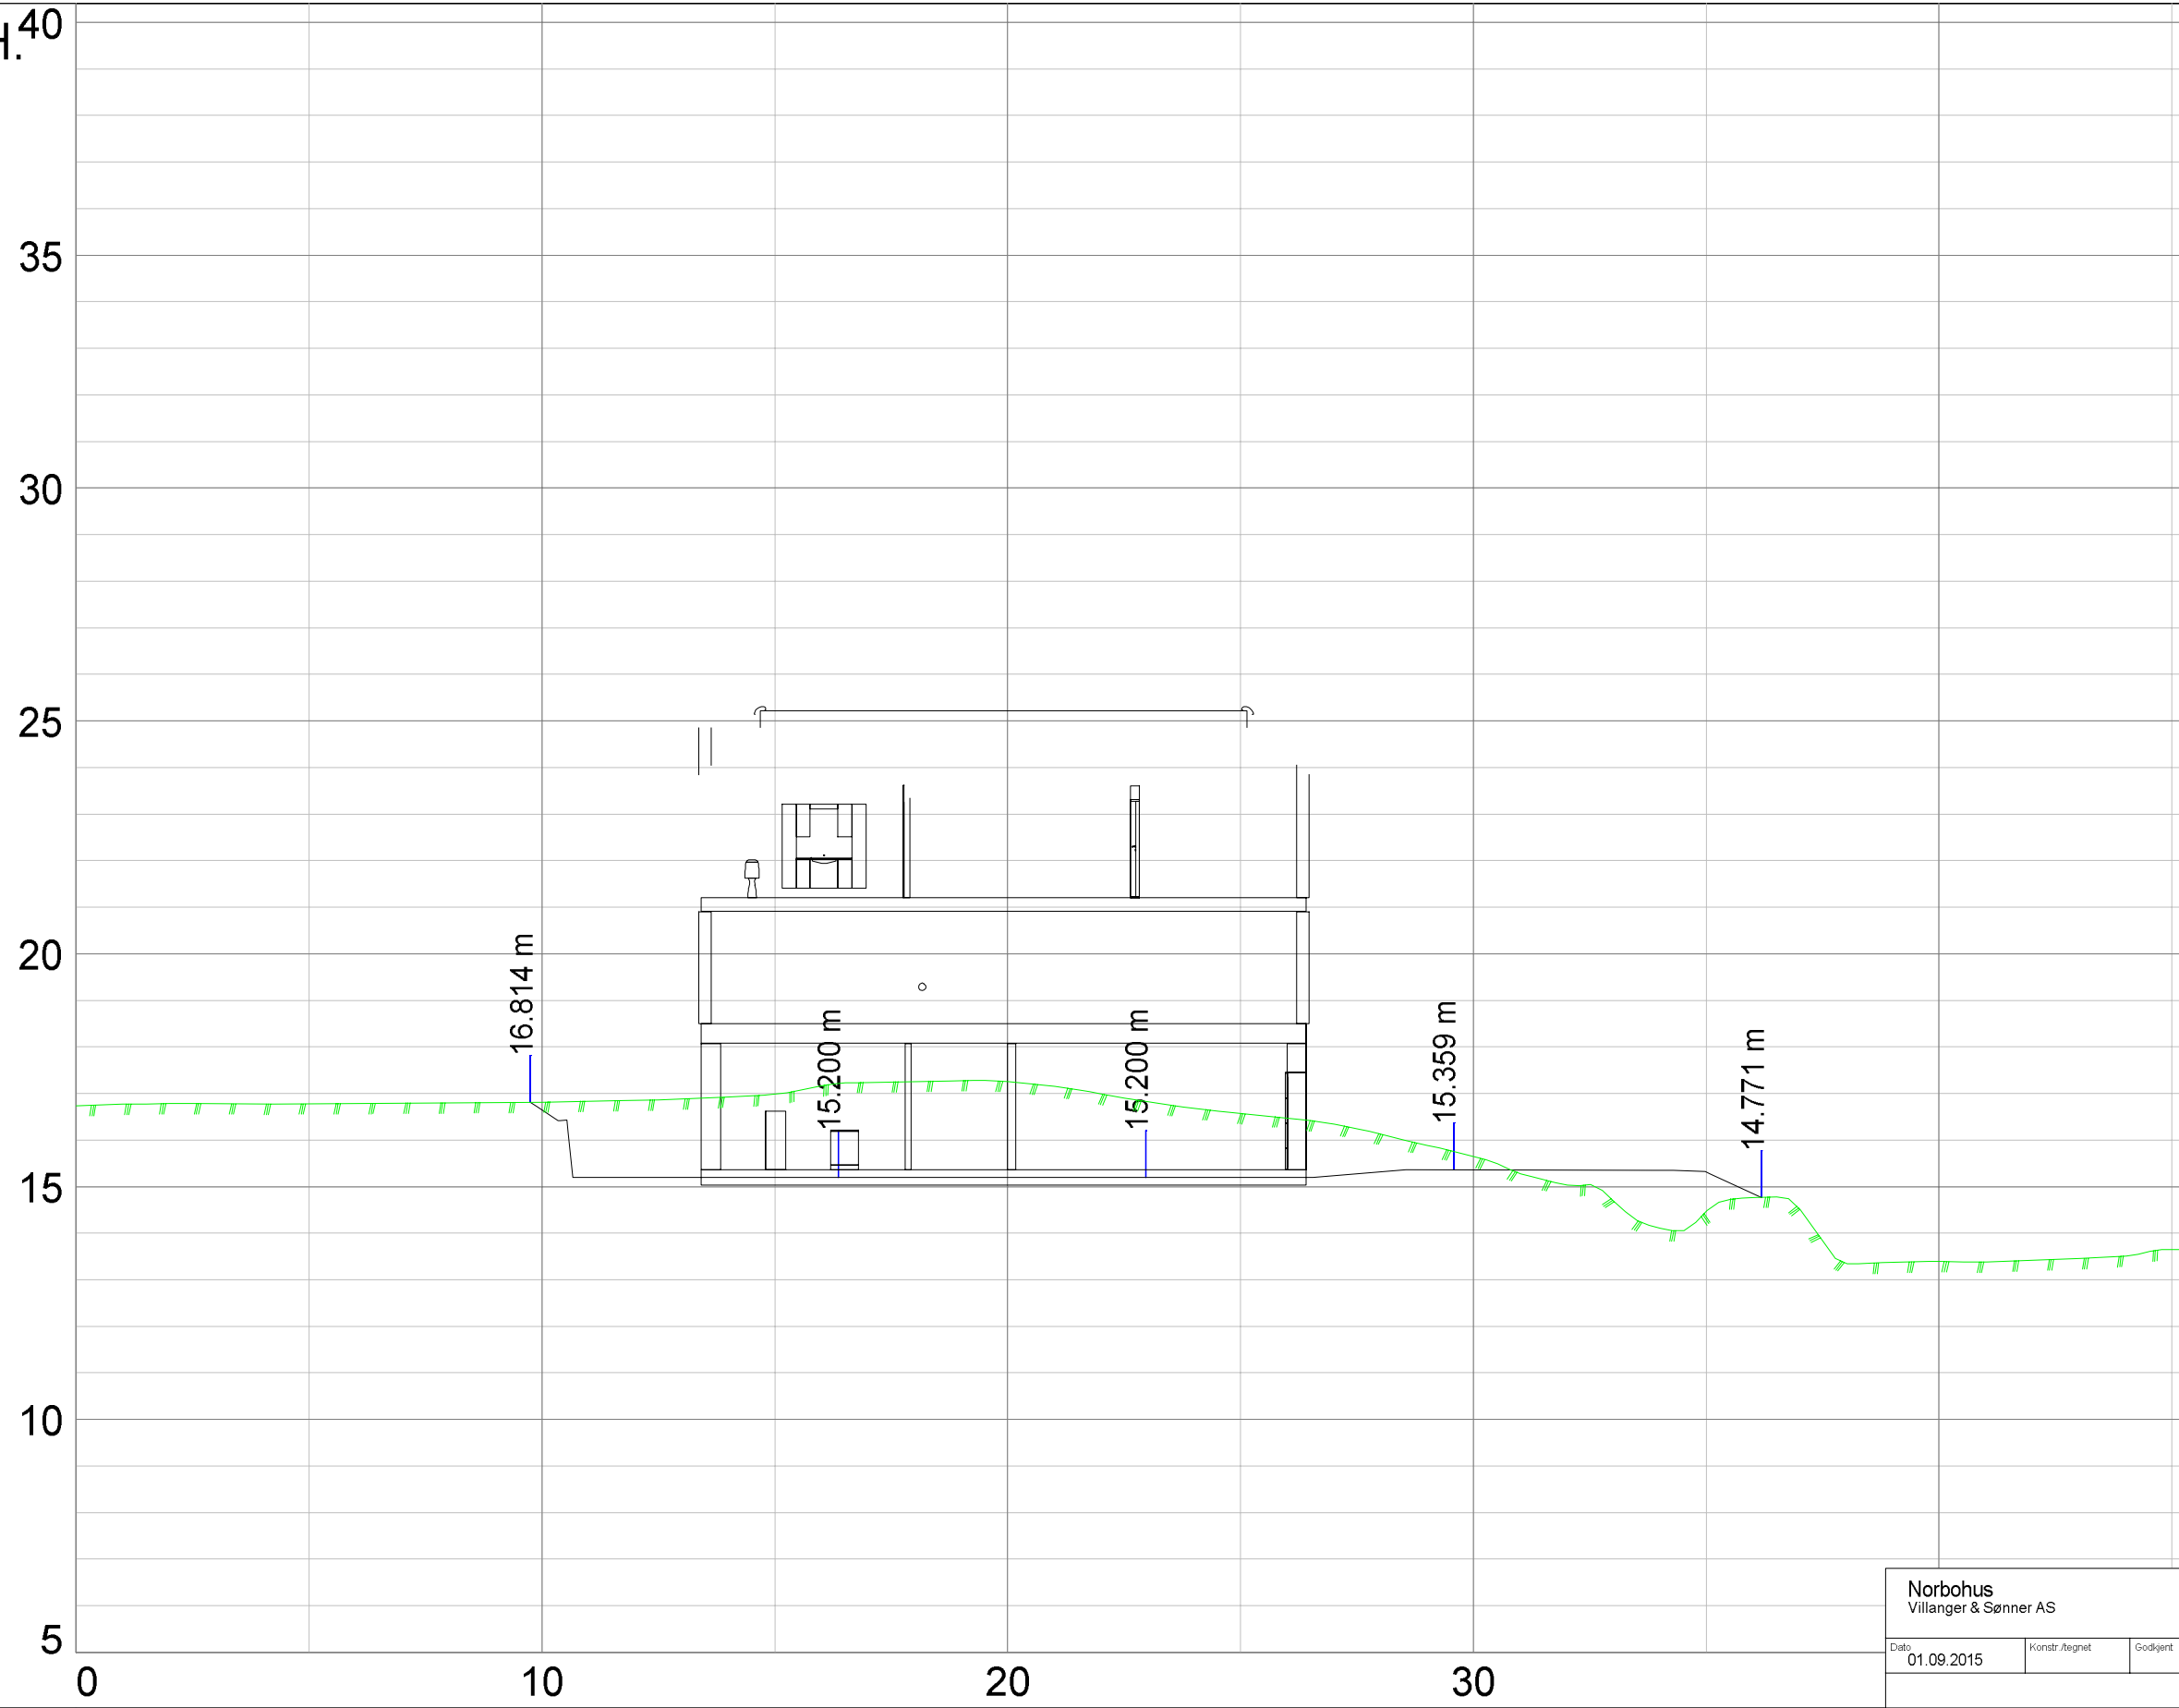

PROFIL NR.	0.00
TERRENG H.	16.74

0	10	20	30
16.74	16.81	17.25	15.64

Norbohus Villanger & Sønner AS			
Dato: 01.09.2015	Konstr./tegnet	Godkjent	Målestokk: 1:150
Snitt_A Gnr 23, bnr 3, Frekhaug			Erstatter for: <b>201</b>
Herwisning:		Beregning:	Meland kommune

