


# Avstand til sjø og annen bygging G/ bnr 23/3

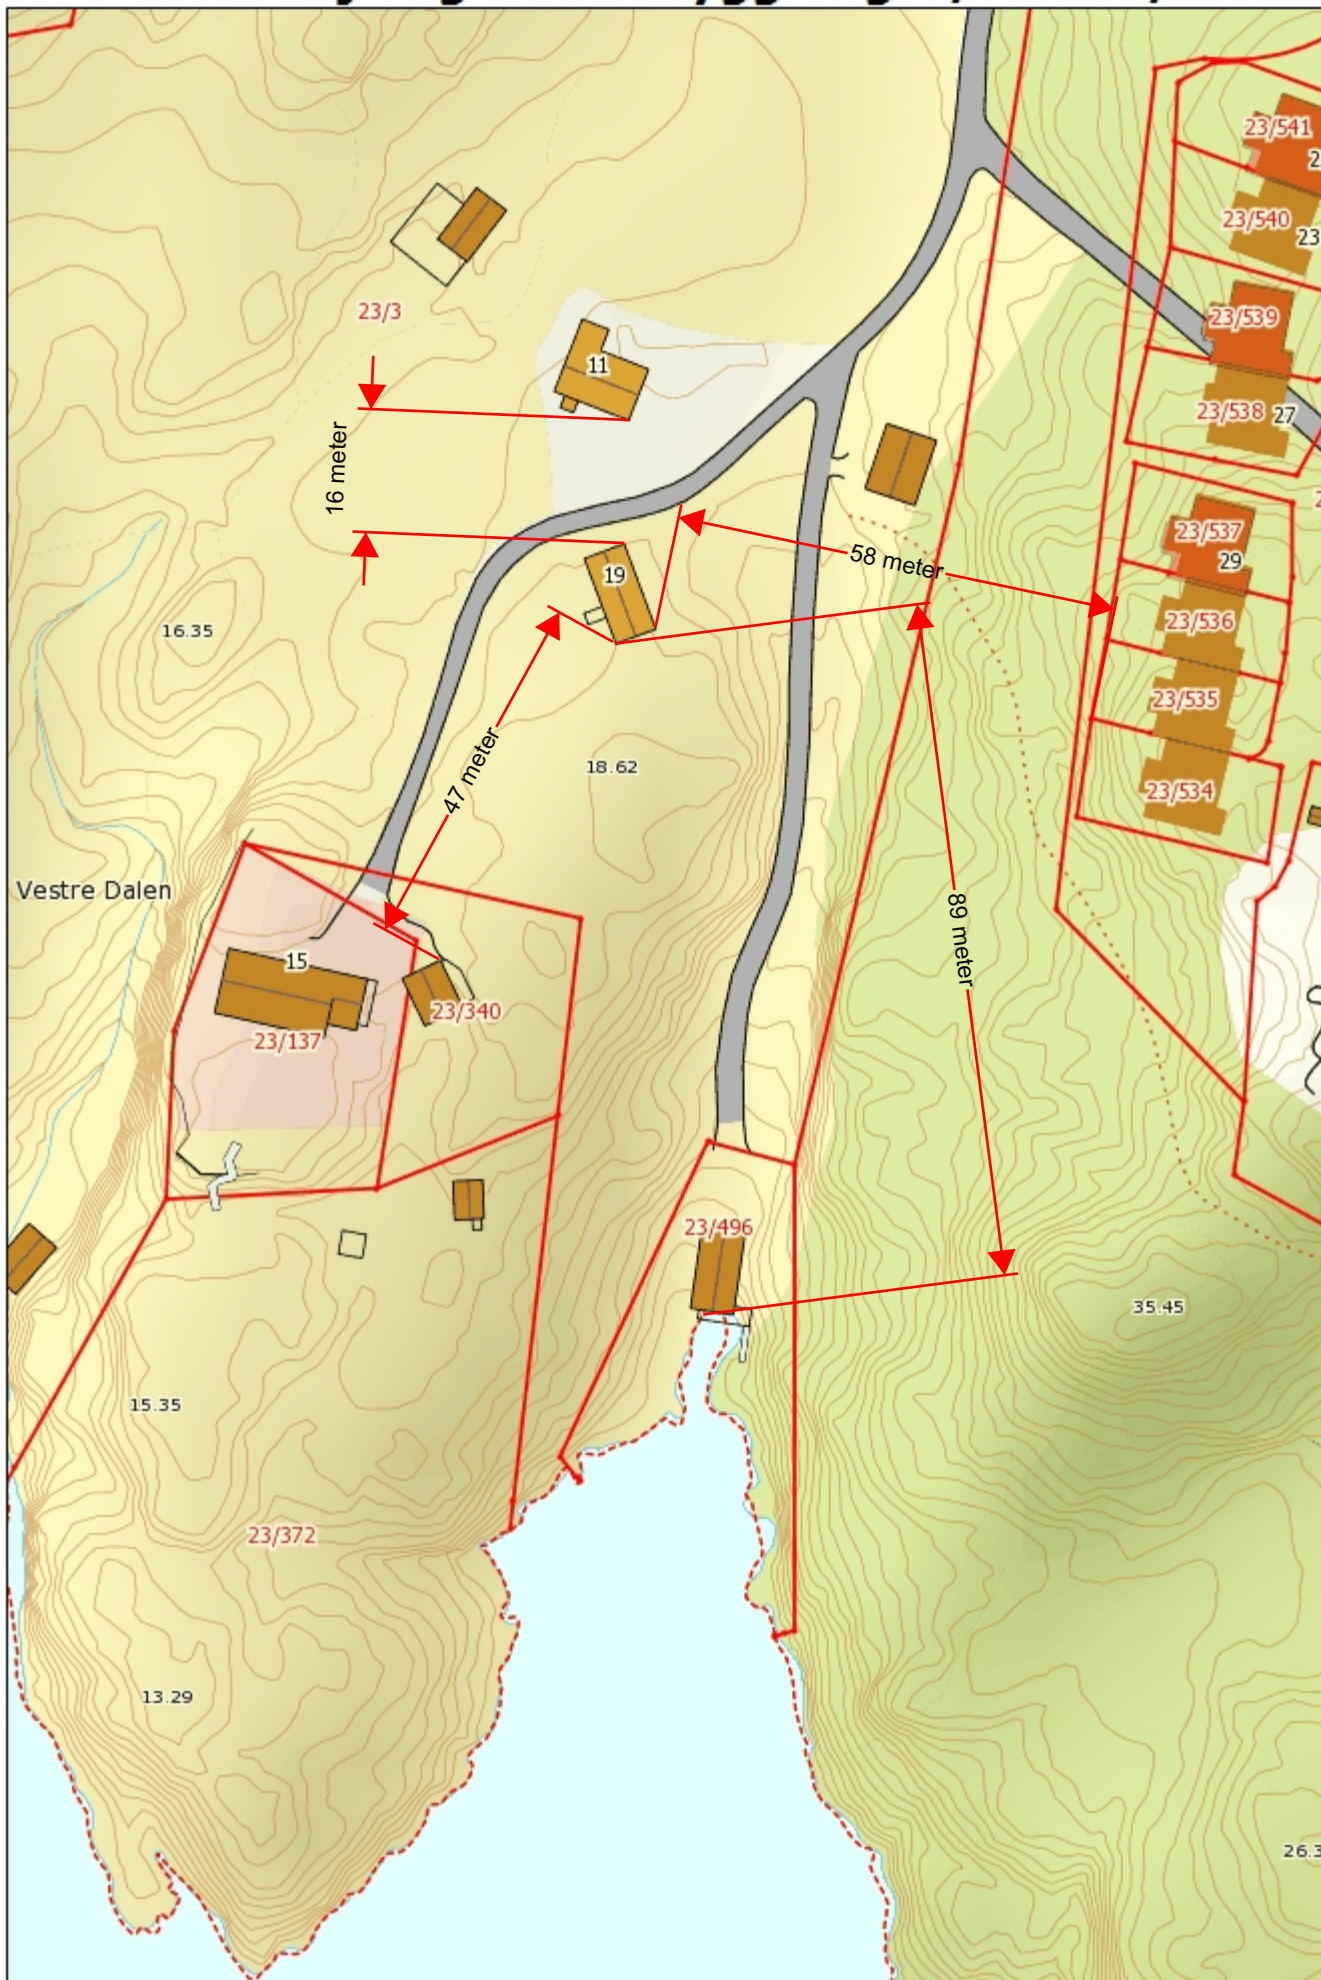

Målestokk: 1:1 000