

Vedlegg nr. G- 2	Side 1 av 1
---------------------	----------------



Søknad om ansvarsrett

etter plan- og bygningsloven


Søknaden gjelder							
Eiendom/ byggested	Gnr.	Bnr.	Festnr.	Seksjonsnr.	Bygningsnr.	Bolignr.	Kommune
	22	98					Meland Kommune
Adresse					Postnr.	Poststed	
Floghaugane					5918	FREKHAUG	

Foretak			
Foretak			Organisasjonsnr.
Byggmester Knut Henanger			985477647
Adresse		Postnr.	Poststed
Orrhøyflaten 3		5918	FREKHAUG
Kontaktperson		Telefon	Mobiltelefon
Knut Henanger		93081905	93081905
E-post			
knut@henanger.net			

Ansvarsområde						
Funksjon (SØK, PRO, UTF, kontroll)	Beskrivelse av ansvarsområdet	Tiltaks- klasse	Våre samsvarserklæringer/kontrollerklæringer vil foreligge ved: (sett X)			
			Søknad om ramme- tillatelse	Søknad om igangsettings- tillatelse/ ett-trinns søknad	Søknad om midlertidig brukstillatelse	Søknad om ferdigattest
SØK	Søkerfunksjonen	1				X
PRO	Prosjektering av konstruksjonssikkerhet	1		X		
UTF	Overordnet ansvar for utførelse	1				X
		1				

Godkjenning av foretak	
Foreligger sentral godkjenning innenfor ansvarsområdene?	<input checked="" type="checkbox"/> Ja <input type="checkbox"/> Nei
Dekkes ansvarsområdet av sentral godkjenning	<input checked="" type="checkbox"/> Helt <input type="checkbox"/> Delvis <input type="checkbox"/> Nei
Hvis delvis, beskriv det som ikke dekkes (Er det behov for ytterligere plass, beskriv i eget vedlegg):	
Hvis nei eller delvis, legg ved "Vedlegg til søknad om ansvarsrett der foretaket ikke har sentral godkjenning".	Vedlegg nr. G-
	Vedlegg nr. G-

Erklæringer og underskrifter	
Foretaket er kjent med reglene om straff og sanksjoner i pbl kap 32 og at det kan medføre reaksjoner dersom det gis uriktige opplysninger.	
<input checked="" type="checkbox"/>	Vi forplikter oss å stille med nødvendig kompetanse i tiltaket
<input checked="" type="checkbox"/>	Ansvarlig prosjekterende erklærer at prosjekteringen skal være planlagt, gjennomført og kvalitetssikret i henhold til pbl
<input checked="" type="checkbox"/>	Ansvarlig utførende erklærer at arbeidet ikke skal starte før det foreligger kvalitetssikret produksjonsunderlag for respektive del av utførelsen
<input type="checkbox"/>	Ansvarlig kontrollerende erklærer uavhengighet, jf. SAK10 § 14-1, og vil redegjøre for endringer som kan påvirke uavhengigheten
Ansvarlig foretak	
Foretak	Ansvarlig søker for tiltaket
Byggmester Knut Henanger	Foretak
Dato	Byggmester Knut Henanger
22.11.2015	Dato
Underskrift	Underskrift
<i>Knut Henanger</i>	<i>Knut Henanger</i>
Gjentas med blokkbokstaver	Gjentas med blokkbokstaver
KNUT HENANGER	KNUT HENANGER

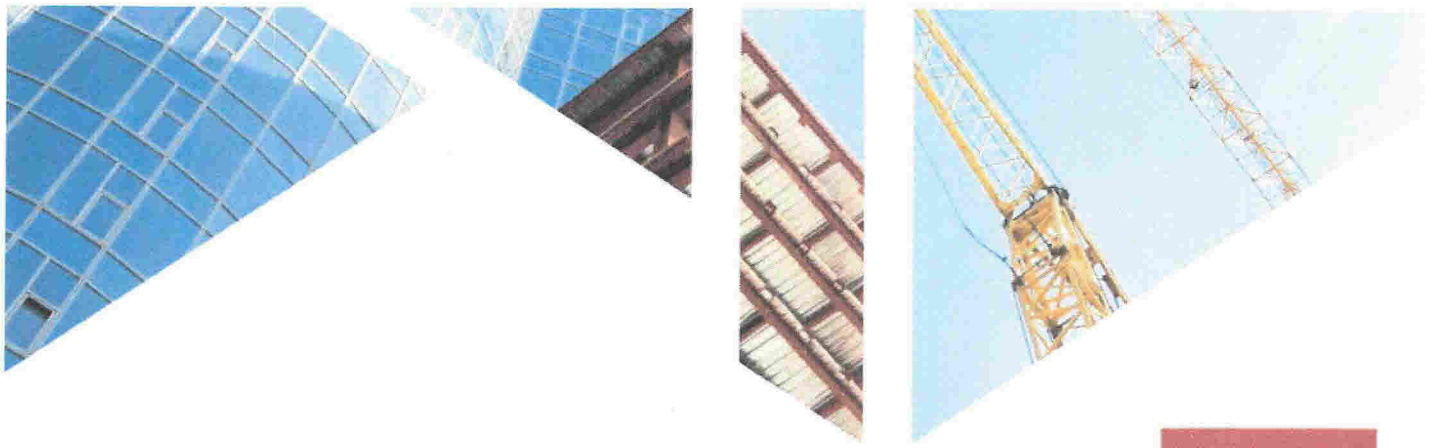

Sentral godkjenning av foretak for ansvarsrett etter plan- og bygningsloven



Sentral godkjenning for: **BYGGMESTER KNUT HENANGER**

Foretaket, med organisasjonsnummer 985477647, er gitt følgende sentrale godkjenning i medhold av plan- og bygningsloven av 27. juni 2008 § 22-1 og forskrift om byggesak av 26. mars 2010 nr 488 (SAK10)

- > Søker (for alle typer tiltak) i tiltaksklasse 1
- > Prosjektering av Konstruksjonssikkerhet i tiltaksklasse 1
- > Utførelse av Overordnet ansvar for utførelse (bygning, anlegg eller konstruksjon, tekniske installasjoner) i tiltaksklasse 1
- > Utførelse av Tømrerarbeid og montering av trekonstruksjoner i tiltaksklasse 1
- > Våtrom Våtromsarbeid i tiltaksklasse 1

Godkjenningen er gyldig til 30.10.2018

Godkjenningen er bare gyldig dersom fastsatte gebyr for å inneha sentral godkjenning betales innen fristene. Det gjøres oppmerksom på at sentral godkjenning for ansvarsrett skal trekkes tilbake ved alvorlige eller gjentatte overtredelser av bestemmelser gitt i eller i medhold av plan- og bygningsloven.

Vedlegg nr.

G- 3

Side

1 av



Søknad om ansvarsrett

etter plan- og bygningsloven

Søknaden gjelder							
Eiendom/ byggsted	Gnr.	Bnr.	Festenr.	Seksjonsnr.	Bygningsnr.	Bolignr.	Kommune
	Adresse				Postnr.	Poststed	
Florhaugane 50							

Foretak			
Foretak			Organisasjonsnr.
Karl Petters Tegnestue AS			976118383
Adresse		Postnr.	Poststed
Naveråsen 4		4580	LYNGDAL
Kontaktperson		Telefon	Mobiltelefon
Karl-Petter Kristensen			95885744
E-post			
pekriste@online.no			

Ansvarsområde		Tiltaks- klasse	Våre samsvarserklæringer/kontrollerklæringer vil foreligge ved: (sett X)			
Funksjon (SØK, PRO, UTF, kontroll)	Beskrivelse av ansvarsområdet		Søknad om ramme- tillatelse	Søknad om igangsettings- tillatelse/ øtt-trinns søknad	Søknad om midlertidig brukstillatelse	Søknad om ferdigattest
PRO	Prosjektering av arkitektur	1		✓		
-		-				
-		-				
-		-				
-		-				
-		-				
-		-				
-		-				
-		-				
-		-				

Godkjenning av foretak	
Foreligger sentral godkjenning innenfor ansvarsområdene?	<input checked="" type="checkbox"/> Ja <input type="checkbox"/> Nei
Dekkes ansvarsområdet av sentral godkjenning	<input checked="" type="checkbox"/> Helt <input type="checkbox"/> Delvis <input type="checkbox"/> Nei
Hvis delvis, beskriv det som ikke dekkes (Er det behov for ytterligere plass, beskriv i eget vedlegg):	
Hvis nei eller delvis, legg ved "Vedlegg til søknad om ansvarsrett der foretaket ikke har sentral godkjenning".	
Vedlegg nr. G-	
Vedlegg nr. G-	

Erklæringer og underskrifter	
Foretaket er kjent med reglene om straff og sanksjoner i pbl kap 32 og at det kan medføre reaksjoner dersom det gis uriktige opplysninger.	
<input checked="" type="checkbox"/>	Vi forplikter oss å stille med nødvendig kompetanse i tiltaket
<input checked="" type="checkbox"/>	Ansvarlig prosjekterende erklærer at prosjekteringen skal være planlagt, gjennomført og kvalitetssikret i henhold til pbl
<input type="checkbox"/>	Ansvarlig utførende erklærer at arbeidet ikke skal starte før det foreligger kvalitetssikret produksjonsunderlag for respektive del av utførelsen
<input type="checkbox"/>	Ansvarlig kontrollerende erklærer uavhengighet, jf. SAK10 § 14-1, og vil redegjøre for endringer som kan påvirke uavhengigheten
Ansvarlig foretak	Ansvarlig søker for tiltaket
Foretak	Foretak
Karl-Petters Tegnestue AS	Byggmester Knut Henanger
Dato	Dato
12.11.15	22/11-15
Underskrift	Underskrift
Karl-Petter Kristensen	Knut Henanger
Gjentas med blokkbokstaver	Gjentas med blokkbokstaver
KARL-PETTER KRISTENSEN	KNUT HENANGER



Sentral godkjenning av foretak for ansvarsrett etter plan- og bygningsloven



Sentral godkjenning for: **KARL PETTERS TEGNESTUE AS**

Foretaket, med organisasjonsnummer 976118383, er gitt følgende sentrale godkjenning i medhold av plan- og bygningsloven av 27. juni 2008 § 22-1 og forskrift om byggesak av 26. mars 2010 nr 488 (SAK10)

- > Søker (for alle typer tiltak) i tiltaksklasse 1
- > Prosjektering av Arkitektur i tiltaksklasse 1
- > Prosjektering av Konstruksjonssikkerhet i tiltaksklasse 1
- > Prosjektering av Bygningsfysikk i tiltaksklasse 1
- > Prosjektering av Brannkonsept i tiltaksklasse 1

Godkjenningen er gyldig til 13.04.2018

Godkjenningen er bare gyldig dersom fastsatte gebyr for å inneha sentral godkjenning betales innen fristene. Det gjøres oppmerksom på at sentral godkjenning for ansvarsrett skal trekkes tilbake ved alvorlige eller gjentatte overtredelser av bestemmelser gitt i eller i medhold av plan- og bygningsloven.

Vedlegg nr. G- 4	Side 1 av
---------------------	--------------



Søknad om ansvarsrett

etter plan- og bygningsloven

Søknaden gjelder							
Eiendom/ byggested	Gnr.	Bnr.	Festnr.	Seksjonsnr.	Bygningsnr.	Bolignr.	Kommune
	22	98					MELAND
	Adresse				Postnr.	Poststed	
	Flohaugane				5918	Frekhaug	

Foretak			
Foretak Hjelmås VVS AS			Organisasjonsnr. 988 410 586
Adresse Leknesvegen 183		Postnr. 5915	Poststed Hjelmås
Kontaktperson Peder Hagesæter		Telefon 56 35 40 50	Mobiltelefon 906 89 888
E-post hjvvs@hjelmaas.no			

Ansvarsområde							
Funksjon (SØK, PRO, UTF, kontroll)	Beskrivelse av ansvarsområdet	Tiltaks- klasse	Våre samsvarserklæringer/kontrollerklæringer vil foreligge ved: (sett X)				
			Søknad om ramme- tillatelse	Søknad om igangsettings- tillatelse/ ett-trinns søknad	Søknad om midlertidig brukstillatelse	Søknad om ferdigattest	
PRO	Sanitæranlegg med tilhørende ledningsnett	1		X			
UTF	Sanitæranlegg med tilhørende ledningsnett	1				X	
....						
....						
....						
....						
....						
....						
....						
....						

Godkjenning av foretak	
Foreligger sentral godkjenning innenfor ansvarsområdene?	<input checked="" type="checkbox"/> Ja <input type="checkbox"/> Nei
Dekkes ansvarsområdet av sentral godkjenning	<input checked="" type="checkbox"/> Helt <input type="checkbox"/> Delvis <input type="checkbox"/> Nei
Hvis delvis, beskriv det som ikke dekkes (Er det behov for ytterligere plass, beskriv i eget vedlegg):	
	Vedlegg nr. G-
Hvis nei eller delvis, legg ved "Vedlegg til søknad om ansvarsrett der foretaket ikke har sentral godkjenning".	
	Vedlegg nr. G-

Erklæringer og underskrifter	
Foretaket er kjent med reglene om straff og sanksjoner i pbl kap 32 og at det kan medføre reaksjoner dersom det gis uriktige opplysninger.	
<input checked="" type="checkbox"/> Vi forplikter oss å stille med nødvendig kompetanse i tiltaket <input checked="" type="checkbox"/> Ansvarlig prosjekterende erklærer at prosjekteringen skal være planlagt, gjennomført og kvalitetssikret i henhold til pbl <input checked="" type="checkbox"/> Ansvarlig utførende erklærer at arbeidet ikke skal starte før det foreligger kvalitetssikret produksjonsunderlag for respektive del av utførelsen <input type="checkbox"/> Ansvarlig kontrollerende erklærer uavhengighet, jf. SAK10 § 14-1, og vil redegjøre for endringer som kan påvirke uavhengigheten	
Ansvarlig foretak	Ansvarlig søker for tiltaket
Foretak Hjelmås VVS AS	Foretak Bygghjelp Knut Henanger
Dato 20.11.2015	Dato 22/11-15
Underskrift Peder Hagesæter	Underskrift Knut Henanger
Gjentas med blokkbokstaver PEDER HAGESÆTER	Gjentas med blokkbokstaver KNUT HENANGER



Sentral godkjenning av foretak for ansvarsrett etter plan- og bygningsloven



Sentral godkjenning for: **HJELMÅS VVS AS**

Foretaket, med organisasjonsnummer 988410586, er gitt følgende sentrale godkjenning i medhold av plan- og bygningsloven av 27. juni 2008 § 22-1 og forskrift om byggesak av 26. mars 2010 nr 488 (SAK10)


- > Prosjektering av Sanitær-, varme- og slukkeinstallasjoner i tiltaksklasse 1
- > Utførelse av Sanitær-, varme- og slukkeinstallasjoner i tiltaksklasse 2

Godkjenningen er gyldig til 27.05.2018

Godkjenningen er bare gyldig dersom fastsatte gebyr for å inneha sentral godkjenning betales innen fristene. Det gjøres oppmerksom på at sentral godkjenning for ansvarsrett skal trekkes tilbake ved alvorlige eller gjentatte overtredelser av bestemmelser gitt i eller i medhold av plan- og bygningsloven.

**SØKNAD OM TILKOPLING OG
UTFØRING AV SANITÆRANLEGG**

Eg / vi søker med dette om løyve til tilkopling og utføring av sanitæranlegg i medhald av gjeldande avgiftsføresegner og reglement for sanitæranlegg.			
Til Teknisk etat. I MELAND			
Byggjelplass/eigedom, adresse Flohaugane 5918 Frekhaug		Matr nr 22	Bnr 98
Eigar/festar av eiendom og sanitæranlegg		Adresse	
Ansvarshavande rørleggar Hjelmås VVS AS		Leknesvegen 183 5915 Hjelmås	
Type bygg (sett x)			
<input checked="" type="checkbox"/> Boligbygg		<input type="checkbox"/> Forretnings-/kontorbygg	
<input type="checkbox"/> Skole/forsamlingshus		<input type="checkbox"/> Industribygg	
<input type="checkbox"/> Annan bygning			
Type arbeid (sett x)			
<input checked="" type="checkbox"/> Nyanlegg		<input type="checkbox"/> Omlegging	
<input type="checkbox"/> Vetrinstallasjonar		<input type="checkbox"/> Anna arbeid	
<input type="checkbox"/> Vetrinstallasjonar innvendig		<input type="checkbox"/> Utvendig installasjon -avlop	
<input type="checkbox"/> Innvendig installasjon -avlop			
Installasjonsarbeida vil bli utført i medhald av gjeldande lover, føresegner og reglement, eventuelt med dei endringar som måtte bli gitt ved installasjon.			
Som eigar av anlegg/eigedom vil eg rette meg etter dei til ein kvar tid gjeldande sanitær- og avgiftsføresegner.			
Stad <i>Hjertås</i>		Stad <i>Hjelmås</i>	
Dato <i>22/11-15</i>		Dato <i>20/11-15</i>	
Underskrift av eigar <i>Olav Hyltne</i>		Underskrift av ansvarshavande rørleggar <i>Peder Hagerabak</i>	
FOR KOMMUNEN SI HANDSAMING AV SØKNADEN – IKKJE SKRIV HER!			
Vedtak			
<input type="checkbox"/> Søknaden er godkjend på følgjande vilkår		<input type="checkbox"/> Søknaden er ikkje godkjend fordi	
Stad		Dato	
Underskrift			
Anlegget er godkjend			
Stad		Dato	
Underskrift			

Vatnforsyning			
Stikkledning –	Dim. i mm Ø 32	Materiale Pe 80	Trykkklasse PN10
Reduksjonsventil	<input type="checkbox"/> Ja <input type="checkbox"/> Nei	Trykkforsterking	<input type="checkbox"/> Ja <input type="checkbox"/> Nei
Silvfilteranlegg	<input type="checkbox"/> Ja <input type="checkbox"/> Nei	Vatnmålar	<input type="checkbox"/> Ja <input type="checkbox"/> Nei
Anna utstyr	<input type="checkbox"/> Ja <input type="checkbox"/> Nei		
Avløp	<input type="checkbox"/> Fellessystem	<input type="checkbox"/> Dobbeltsystem	
Fellesledning	Dim. i mm	Materiale	Trykkklasse
Ledning for spillvatn	Dim. i mm ø 110	Materiale PP	Trykkklasse PN 6
Ledning for overvatn	Dim. i mm	Materiale	Trykkklasse
Slamavskiljar	<input type="checkbox"/> Ja <input checked="" type="checkbox"/> Nei	Vålvolum i m ³	Antall kummar
Anna renseiltak/-utstyr	<input type="checkbox"/> Ja <input type="checkbox"/> Nei	Kva slag	
Areal m.m.			
Areal på bygget/tilbygget	Brutto golvflete i m ²	Leigegareal (boligbygg) i m ²	Avgiftspliktig tilleggsareal i
Opparbeidd hageareal	Areal i m ²	Symjebaseng	Volum i m ³
Vassklosett	<input checked="" type="checkbox"/> Ja <input type="checkbox"/> Nei		
Teikningar vedlagt			
<input checked="" type="checkbox"/> Situasjonsplan		<input type="checkbox"/> Kjellarplan	
<input checked="" type="checkbox"/> Installasjonsteikning		<input checked="" type="checkbox"/> Etasjeplan	Oppgi antall
<input type="checkbox"/> Andre teikningar	Oppgi kva slag		
Tinglyste erklæringar vedlagt			
<input type="checkbox"/> Løve til å leggje og vedlikehalde ledningar, kummar m.v på andre sin eigedom			
<input type="checkbox"/> Solidarisk ansvar for eigarar av felles ledningar			
<input type="checkbox"/> Rett og plikt til nødvendig service av pumpeanlegg, maskinelt utstyr m.m.			
<input type="checkbox"/> Rett for kommunen til å krevje provisorisk anlegg sett ut av funksjonen ved tilknytting til offentleg ledningsnett			
<input type="checkbox"/> Andre forhold	Kva slag		
Søknad om deispensasjon (oppgi grunn)			
			
Andre opplysningar (bruk om nødvendig baksida av blanketten)			

SITUASJONSKART

Gnr/Bnr: 22/98
 Adresse:
 Eigar/søkar: Kvalitetshjem AS
 Kvalitet: FKB-B

Målestokk: 1:500
 Dato: 05.11.2015




MELAND
 KOMMUNE



Gjeldande plan: Reguleringsplan
 Planformål: Bustad
 Vår referanse: PAS

Gjerde
 Usikker eigedomsgrense
 Målt eigedomsgrense
 Bolighus
 Andre bygg

Sign.

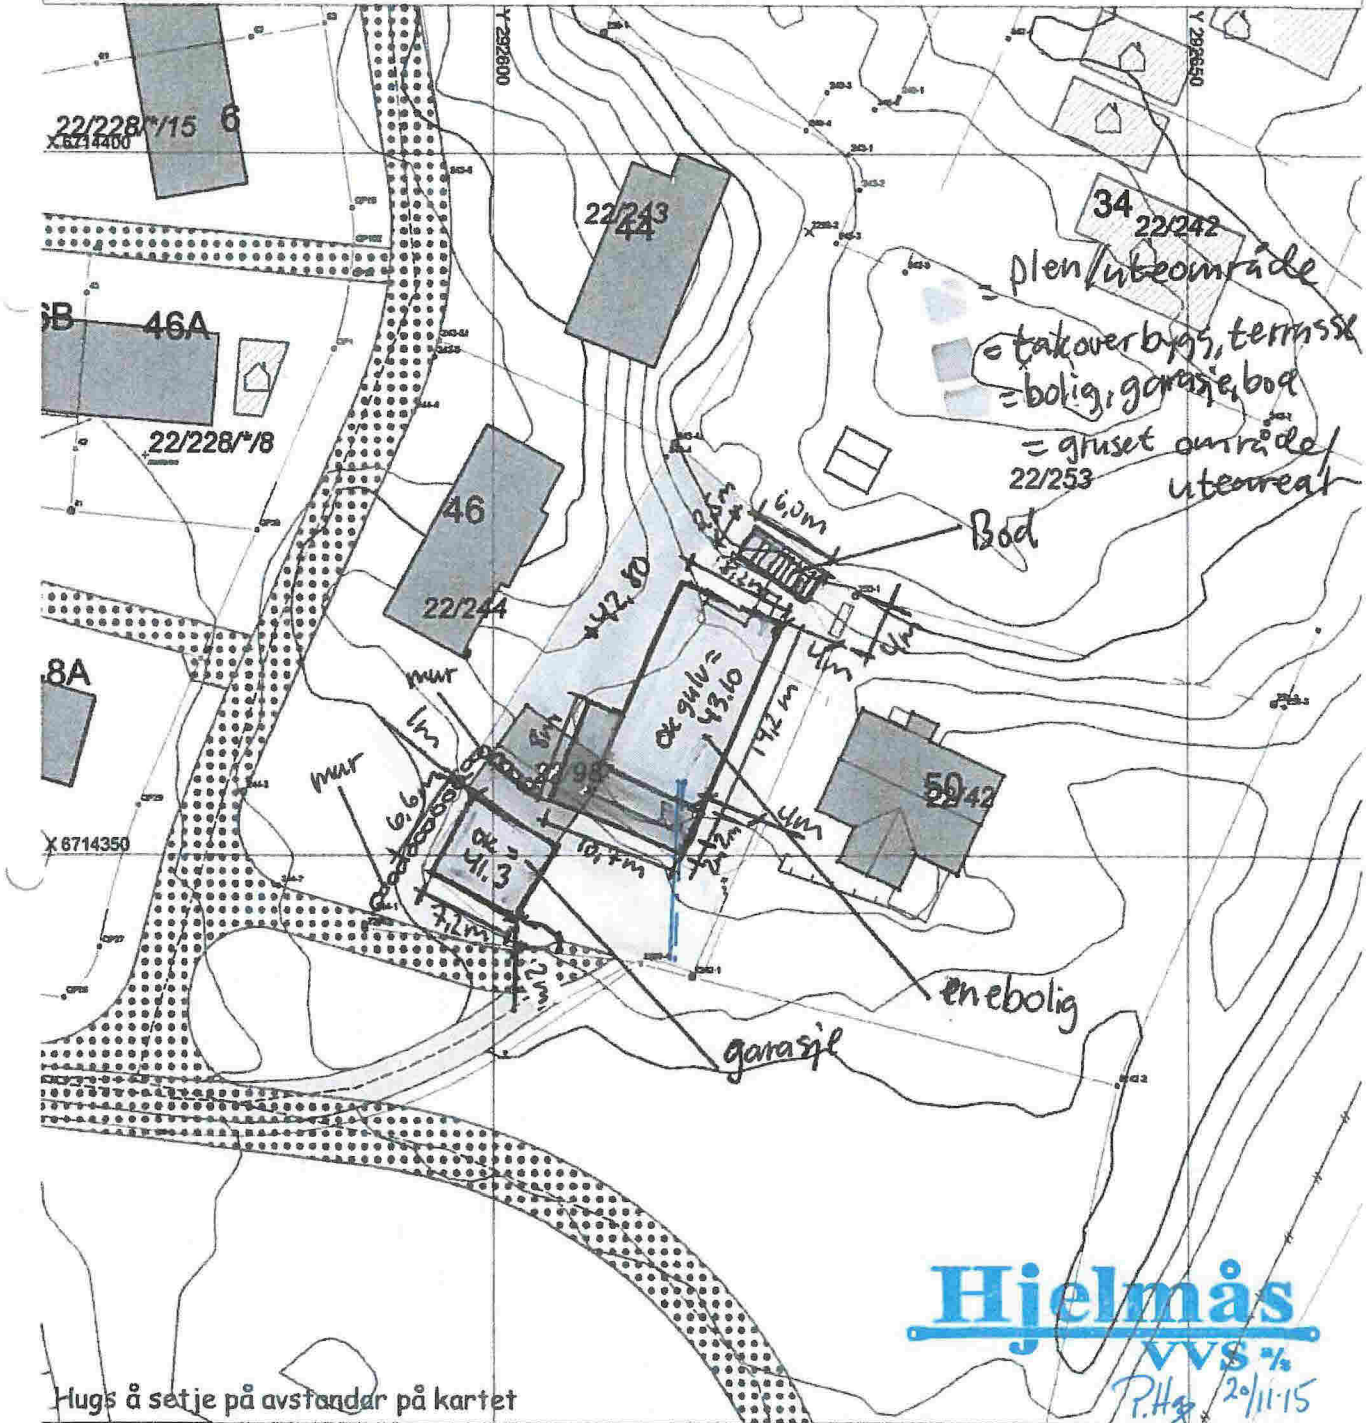

Hjelmås
 VVS AS
 P.Hg. 20/11/15

Hugs å setje på avstandar på kartet

SITUASJONSPLAN
 Tiltak
 Underskrift Situasjonsplan: *Knut Heranger* 8.11.15
 Dato

Vedlegg nr.
G- 5

Side
1 av 1



Søknad om ansvarsrett
etter plan- og bygningsloven

Søknaden gjelder							
Eiendom/ byggsted	Gnr.	Bnr.	Festenr.	Seksjonsnr.	Bygningsnr.	Bolignr.	Kommune
	Adresse				Postnr.	Poststed	
	22	98			5918	Meland Frækhaug	
	Floghaugane				5918	Frækhaug	

Foretak			
Foretak			Organisasjonsnr.
Byggm. Øyvind Litangen			911913038
Adresse		Postnr.	Poststed
Orrhøyflaten 12		5918	Frækhaug
Kontaktperson		Telefon	Mobiltelefon
Øyvind Litangen			45041840
E-post			
oyvind.litangen@gmail.com			

Ansvarsområde							
Funksjon (SØK, PRO, UTF, kontroll)	Beskrivelse av ansvarsområdet	Tiltaks- klasse	Våre samsvarserklæringer/kontrollerklæringer vil foreligge ved: (sett X)				
			Søknad om ramme- tillatelse	Søknad om igangsettings- tillatelse/ ett-trinns søknad	Søknad om midlertidig brukstillatelse	Søknad om ferdigattest	
Kontroll	Våtrom, lufttetthet	1				✓	
-		-					
-		-					
-		-					
-		-					
-		-					
-		-					
-		-					
-		-					
-		-					

Godkjenning av foretak	
Foreligger sentral godkjenning innenfor ansvarsområdene?	<input checked="" type="checkbox"/> Ja <input type="checkbox"/> Nei
Dekkes ansvarsområdet av sentral godkjenning	<input checked="" type="checkbox"/> Helt <input type="checkbox"/> Delvis <input type="checkbox"/> Nei
Hvis delvis, beskriv det som ikke dekkes (Er det behov for ytterligere plass, beskriv i eget vedlegg):	
	Vedlegg nr. G-
Hvis nei eller delvis, legg ved "Vedlegg til søknad om ansvarsrett der foretaket ikke har sentral godkjenning".	
	Vedlegg nr. G-

Erklæringer og underskrifter	
Foretaket er kjent med reglene om straff og sanksjoner i pbl kap 32 og at det kan medføre reaksjoner dersom det gis uriktige opplysninger.	
<input checked="" type="checkbox"/> Vi forplikter oss å stille med nødvendig kompetanse i tiltaket <input type="checkbox"/> Ansvarlig prosjekterende erklærer at prosjekteringen skal være planlagt, gjennomført og kvalitetssikret i henhold til pbl <input type="checkbox"/> Ansvarlig utførende erklærer at arbeidet ikke skal starte før det foreligger kvalitetssikret produksjonsunderlag for respektive del av utførelsen <input checked="" type="checkbox"/> Ansvarlig kontrollerende erklærer uavhengighet, jf. SAK10 § 14-1, og vil redegjøre for endringer som kan påvirke uavhengigheten	
Ansvarlig foretak	Ansvarlig søker for tiltaket
Foretak	Foretak
Byggm. Øyvind Litangen	Byggm Knut Henanger
Dato	Underskrift
19.11.2015	22/11-15 Knut Henanger
Gjentas med blokkbokstaver	Gjentas med blokkbokstaver
ØYVIND LITANGEN	KNUT HENANGER



Sentral godkjenning av foretak for ansvarsrett etter plan- og bygningsloven



Sentral godkjenning for: **BYGGM. ØYVIND LITANGEN**

Foretaket, med organisasjonsnummer 911913038, er gitt følgende sentrale godkjenning i medhold av plan- og bygningsloven av 27. juni 2008 § 22-1 og forskrift om byggesak av 26. mars 2010 nr 488 (SAK10)

- > Kontroll av Lufttetthet (i nye boliger) i tiltaksklasse 1
- > Kontroll av Våtrom (i boliger) i tiltaksklasse 1
- > Kontroll av Overordnet ansvar for kontroll i tiltaksklasse 1
- > Utførelse av Overordnet ansvar for utførelse (bygning, anlegg eller konstruksjon, tekniske installasjoner) i tiltaksklasse 1
- > Prosjektering av Overordnet ansvar for prosjektering (bygning, anlegg eller konstruksjon, tekniske installasjoner) i tiltaksklasse 1
- > Søker (for alle typer tiltak) i tiltaksklasse 1

Godkjenningen er gyldig til 24.06.2016

Godkjenningen er bare gyldig dersom fastsatte gebyr for å inneha sentral godkjenning betales innen fristene. Det gjøres oppmerksom på at sentral godkjenning for ansvarsrett skal trekkes tilbake ved alvorlige eller gjentatte overtredelser av bestemmelser gitt i eller i medhold av plan- og bygningsloven.

Søknad om ansvarsrett

etter plan- og bygningsloven

Søknaden gjelder							
Eiendom/ byggested	Gnr.	Bnr.	Festenr.	Seksjonsnr.	Bygningsnr.	Bolignr.	Kommune
	22	98					Meland Kommune
	Adresse				Postnr.	Poststed	
	Floghaugane				5918	FREKHAUG	

Foretak			
Foretak Rock Partner AS			Organisasjonsnr. 991884203
Adresse lovegen 125		Postnr. 5917	Poststed ROSSLAND
Kontaktperson Helge Henanger		Telefon 91612255	Mobiltelefon 91612255
E-post hhena@online.no			

Ansvarsområde						
Funksjon (SØK, PRO, UTF, kontroll)	Beskrivelse av ansvarsområdet	Tiltaks- klasse	Våre samsvarserklæringer/kontrollerklæringer vil foreligge ved: (sett X)			
			Søknad om ramme- tillatelse	Søknad om igangsettings- tillatelse/ ett-trinns søknad	Søknad om midlertidig brukstillatelse	Søknad om ferdigattest
UTF	Grunnarbeid og landskapsutforming	1				X

Godkjenning av foretak	
Foreligger sentral godkjenning innenfor ansvarsområdene?	<input type="checkbox"/> Ja <input checked="" type="checkbox"/> Nei
Dekkes ansvarsområdet av sentral godkjenning	<input type="checkbox"/> Helt <input type="checkbox"/> Delvis <input checked="" type="checkbox"/> Nei
Hvis delvis, beskriv det som ikke dekkes (Er det behov for ytterligere plass, beskriv i eget vedlegg):	
Hvis nei eller delvis, legg ved "Vedlegg til søknad om ansvarsrett der foretaket ikke har sentral godkjenning".	
	Vedlegg nr. G-
	Vedlegg nr. G-

Erklæringer og underskrifter	
Foretaket er kjent med reglene om straff og sanksjoner i pbl kap 32 og at det kan medføre reaksjoner dersom det gis uriktige opplysninger.	
<input checked="" type="checkbox"/>	Vi forplikter oss å stille med nødvendig kompetanse i tiltaket
<input type="checkbox"/>	Ansvarlig prosjekterende erklærer at prosjekteringen skal være planlagt, gjennomført og kvalitetssikret i henhold til pbl
<input checked="" type="checkbox"/>	Ansvarlig utførende erklærer at arbeidet ikke skal starte før det foreligger kvalitetssikret produksjonsunderlag for respektive del av utførelsen
<input type="checkbox"/>	Ansvarlig kontrollerende erklærer uavhengighet, jf. SAK10 § 14-1, og vil redegjøre for endringer som kan påvirke uavhengigheten
Ansvarlig foretak	
Foretak Rock Partner AS	Ansvarlig søker for tiltaket Foretak Byggmester Knut Henanger
Dato 22.11.2015	Dato 22.11.2015
Underskrift <i>Helge Henanger</i>	Underskrift <i>Knut Henanger</i>
Gjentas med blokkbokstaver HELGE HENANGER	Gjentas med blokkbokstaver KNUT HENANGER

Kommunens saksnr.

Vedlegg nr.

G- 7



Vedlegg til søknad om ansvarsrett der foretaket ikke har sentral godkjenning

etter plan- og bygningsloven

Denne blanketten skal alltid vedlegges søknad om ansvarsrett når foretaket ikke har sentral godkjenning for hele eller deler av oppgaver det søkes om ansvarsrett for (ansvarsområde).

Foretak

Foretakets navn Rock Partner AS		Organisasjonsnr. 991884203
E-post for foretaket hhena@online.no	Telefon 91612255	Telefaks
Hjemmeside		

Tiltaket gjelder

Eiendom/ byggested	Gnr.	Bnr.	Festenr.	Seksjonsnr.	Bygningsnr.	Bolignr.	Kommune
	22	98					Meland Kommune
	Adresse Floghaugane		Postnr. 5918	Poststed FREKHAUG			

Organisasjonsplan

Foretaket må dokumentere en plan som viser foretakets organisasjonsstruktur, herunder overordnet ansvars- og myndighetsfordeling, ressurser og kvalifikasjoner med hensyn til utdanning og praksis i foretaket.

- Foretaket har plan som viser organisasjonsstruktur, herunder ansvars- og myndighetsfordeling.
- Foretaket har følgende ressurser og kvalifikasjoner med hensyn til utdanning og praksis, jf. tabellen under.

Utdanningsnivå	Antall personer innen de enkelt kategoriene		
	0-3 års arbeidspraksis	4-7 års arbeidspraksis	≥ 8 års arbeidspraksis
Universitet/høgskole høyere grad			
Universitet/høgskole lavere grad			
Mesterbrev/fagskole			
Fagbrev/svennebrev			1
Annen relevant kompetanse			

Ved økt relevant utdanning, eller særlig kvalifiserende praksis, kan kravene til praksislengde reduseres. Tilsvarende kan kravene til utdanning reduseres ved særlig kvalifiserende praksis eller ved praksis av lengre varighet enn det som ellers kreves.


Beskriv særlig relevant utdanning eller særlig kvalifiserende praksis

Styringssystem			
Foretaket benytter styringssystem som er utviklet av		Navn på leverandør	
<input type="checkbox"/> Foretaket selv	<input checked="" type="checkbox"/> Ekstern leverandør	INTERSIKRING AS	Navn på system
KVALITETSSYSTEM			
Er styringssystemet tilpasset organisasjonen?			
<input checked="" type="checkbox"/> Ja <input type="checkbox"/> Nei			
Revisjon av foretakets styringssystem ved			
<input checked="" type="checkbox"/> Intern revisjon		<input type="checkbox"/> Ekstern revisjon	
Dato sist revidert	Revidert av	Dato sist revidert	Navn på revisjonsfirma
15.10.2015	Helge Henanger		
Revisjonserklæring			Vedlegg nr. G- 8
Systemkrav			
Foretakets styringssystem ivaretar plan- og bygningslovens krav herunder			
<input checked="" type="checkbox"/> Organisasjonsplan, jf. byggesaksforskriften §1-2 første ledd bokstav e			
<input checked="" type="checkbox"/> Styring av andre foretak og personer som foretaket knytter til seg			
<input checked="" type="checkbox"/> Hvordan foretaket ivaretar de plikter og oppgaver som følger av foretakets ansvar og funksjon, jf. byggesaksforskriften kap. 12			
<input checked="" type="checkbox"/> Hvordan foretaket identifiserer, ivaretar, herunder verifiserer og dokumenterer oppfyllelse av relevante krav gitt i eller med hjemmel i plan- og bygningsloven som gjelder for foretakets godkjenningsområde jf. byggesaksforskriften § 1-2 bokstav c, og med lokal godkjenning ansvarsområde, for å sikre at alle relevante krav og vilkår oppfylles i tiltaket			
<input checked="" type="checkbox"/> Rutiner for å sikre at foretaket har nødvendige og oppdaterte kunnskaper om krav gitt i eller med hjemmel i plan- og bygningsloven som er relevante for foretakets godkjenningsområde			
<input checked="" type="checkbox"/> Rutiner for å identifisere, behandle og lukke avvik, herunder hindre gjentagelse av avvik, fra krav gitt i eller med hjemmel i plan- og bygningsloven			
<input checked="" type="checkbox"/> Rutiner for hvordan foretaket ivaretar registrering, versjonshåndtering, videreformidling og oppbevaring av dokumentasjon som viser at krav gitt i eller med hjemmel i plan- og bygningsloven, er oppfylt			
<input checked="" type="checkbox"/> Rutiner for å sikre jevnlig gjennomgang og oppdatering av systemet			

Tidligere godkjente ansvarsretter uten sentral godkjenning	
Har det tidligere vært sendt inn dokumentasjon om foretaket til kommunen ?	<input checked="" type="checkbox"/> Ja <input type="checkbox"/> Nei
Hvis ja, oppgi kommunens saksnr.	Kommunens saksnr. 356/2014

Sentralt godkjent foretak
Foreligger sentral godkjenning innenfor annet ansvarsområde? <input type="checkbox"/> Ja <input checked="" type="checkbox"/> Nei

Vedlegg		
Tekst	Gruppe	Vedl.nr. fra-til
Referanseprosjekter	G	-
Revisjonserklæring	G	8 - 8
		-
		-
		-
		-
		-
		-
		-
		-

Erklæring og underskrift	
Foretaket er kjent med reglene om straff og sanksjoner i pbl kap 32 og at det kan medføre reaksjoner dersom det gis uriktige opplysninger.	
Foretakets navn	Underskrift
Rock Partner AS	
Sted	Dato
Sagstad	22.11.2015
Gjenta med blokkbokstaver	
HELGE HENANGER	

Revisjonserklæring

Firma: ROCK PARTNER AS	Org.nr: 991884203
Adresse: levegen125	Postnr/sted: 5917 Rosslund

Jeg bekrefter med dette at bedriftens styringssystem ble gjennomgått og revidert 09.10.15. Vårt styringssystem tilfredsstiller kravene i plan- og bygningsloven, teknisk forskrift og forskrift om systematisk helse-, miljø og sikkerhetsarbeid i bedriften.

Sign.



Daglig leder

9/10-15

Dato

Vedlegg nr.
G- 9

Side
1 av



Søknad om ansvarsrett
etter plan- og bygningsloven


Søknaden gjelder							
Eiendom/ byggested	Gnr.	Bnr.	Festenr.	Seksjonsnr.	Bygningsnr.	Bolignr.	Kommune
	22	98					Meland
	Adresse				Postnr.	Poststed	
	Florhaugane				5918	Frekhaug	

Foretak	
Foretak	Organisasjonsnr.
Vest Oppmåling AS	987321679
Adresse	Postnr. Poststed
Postboks 84	5293 Lonevåg
Kontaktperson	Telefon Mobiltelefon
Helge Clausen	5639 4000 90512583
E-post	
helge@vestoppmaaling.no	

Funksjon (SØK, PRO, UTF, kontroll)	Beskrivelse av ansvarsområdet	Tiltaks- klasse	Våre samsvarserklæringer/kontrollerklæringer vil foreligge ved: (sett X)			
			Søknad om ramme- tillatelse	Søknad om igangsettings- tillatelse/ ett-trinns søknad	Søknad om midlertidig brukstillatelse	Søknad om ferdigattest
PRO	Oppmålingsteknisk prosjektering, husplassering	1		X		
UTF	Husplassering	1				X

Godkjenning av foretak	
Foreligger sentral godkjenning innenfor ansvarsområdene?	<input checked="" type="checkbox"/> Ja <input type="checkbox"/> Nei
Dekkes ansvarsområdet av sentral godkjenning	<input checked="" type="checkbox"/> Helt <input type="checkbox"/> Delvis <input type="checkbox"/> Nei
Hvis delvis, beskriv det som ikke dekkes (Er det behov for ytterligere plass, beskriv i eget vedlegg):	
	Vedlegg nr. G-
Hvis nei eller delvis, legg ved "Vedlegg til søknad om ansvarsrett der foretaket ikke har sentral godkjenning".	
	Vedlegg nr. G-

Erklæringer og underskrifter	
Foretaket er kjent med reglene om straff og sanksjoner i pbl kap 32 og at det kan medføre reaksjoner dersom det gis uriktige opplysninger.	
<input checked="" type="checkbox"/> Vi forplikter oss å stille med nødvendig kompetanse i tiltaket <input checked="" type="checkbox"/> Ansvarlig prosjekterende erklærer at prosjekteringen skal være planlagt, gjennomført og kvalitetssikret i henhold til pbl <input checked="" type="checkbox"/> Ansvarlig utførende erklærer at arbeidet ikke skal starte før det foreligger kvalitetssikret produksjonsunderlag for respektive del av utførelsen <input checked="" type="checkbox"/> Ansvarlig kontrollerende erklærer uavhengighet, jf. SAK10 § 14-1, og vil redegjøre for endringer som kan påvirke uavhengigheten	
Ansvarlig foretak	Ansvarlig søker for tiltaket
Foretak	Foretak
Vest Oppmåling AS	Byggmester Knut Henanger
Dato	Underskrift
23.11.2015	<i>[Signature]</i>
Gjentas med blokkbokstaver:	Gjentas med blokkbokstaver
Helge Clausen	KNUT HENANGER

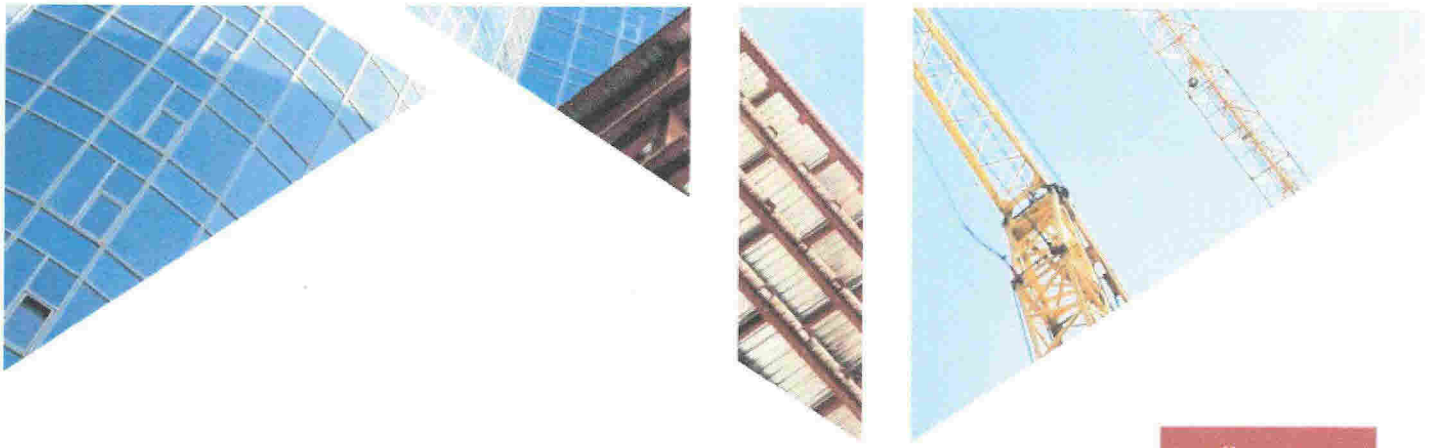

Sentral godkjenning av foretak for ansvarsrett etter plan- og bygningsloven



Sentral godkjenning for: **VEST OPPMÅLING AS**

Foretaket, med organisasjonsnummer 987321679, er gitt følgende sentrale godkjenning i medhold av plan- og bygningsloven av 27. juni 2008 § 22-1 og forskrift om byggesak av 26. mars 2010 nr 488 (SAK10)

- > Prosjektering av Utearealer og landskapsutforming i tiltaksklasse 1
- > Prosjektering av Oppmålingsteknisk prosjektering i tiltaksklasse 1
- > Utførelse av Innmåling og utstikking av tiltak i tiltaksklasse 2

Godkjenningen er gyldig til 19.05.2018

Godkjenningen er bare gyldig dersom fastsatte gebyr for å inneha sentral godkjenning betales innen fristene. Det gjøres oppmerksom på at sentral godkjenning for ansvarsrett skal trekkes tilbake ved alvorlige eller gjentatte overtredelser av bestemmelser gitt i eller i medhold av plan- og bygningsloven.

Q-1

ERKLÆRING

om bygnings avstand fra nabogrense, jfr. Plan- og bygningslovens § 70.2

Undertegnede KVALITETSHJEM AS

eier av eiendommen gnr. 22 bnr. 253

gate: FLOGHAUGANE nr

i MELAND kommune samtykker herved i at min nabo

KVALITETSHJEM AS

eier av eiendommen gnr. 22 bnr. 98

gate: FLOGHAUGANE nr

fører opp den nabovarslede ytterboden

inntil 0,20 meter fra grensen mellom våre eiendommer.

Det vil bli sørget for at det bygges brannteknisk skille i den nye ytterboden

på eiendommen gnr. 22 bnr. 98


slik at den ikke begrenser mulighetene for å bygge på naboeiendommen

gnr. 22 bnr. 253 i fremtiden.

Sted ORRHØYFLATEN 1 Dato 17.11.2015



underskrift nabo

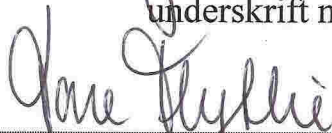

underskrift tiltakshaver

Fra Plan- og bygningsloven av 14. juni 1985, nr. 77:

§ 70. Bygningens plassering, høyde og avstand fra nabogrense

1. Bygningens plassering, herunder høydeplassering, og bygningens høyde skal godkjennes av kommunen. Bygning med gesimshøyde over 8 meter og mønehøyde over 9 meter kan bare føres opp hvor det har hjemmel i plan etter kap. VI eller VII. For plassering av tiltak som faller inn under § 93 første ledd, gjelder reglene i kap. XVI tilsvarende.

Kommunen skal påse at veglovens bestemmelser om byggegrense og frisikt blir fulgt.

2. Hvis ikke annet er bestemt i plan etter kap. VI eller VII, skal bygning ha en avstand fra nabogrense som minst svarer til bygningens halve høyde og ikke under 4 meter.

Kommunen kan godkjenne at bygning plasseres nærmere nabogrense enn nevnt i første ledd eller i nabogrense

- a) når eier (fester) av naboeiendommen har gitt skriftlig samtykke eller
- b) ved oppføring av garasje, uthus og lignende mindre bygning.

3. Nærmere bestemmelser, herunder regler om brannteknisk sikring, beregningsmåten for høyde, avstand fra nabogrense og areal på bygning som nevnt i nr. 2 annet ledd bokstav b, gis ved forskrift.