





- Boys/post
- Støttemurer
- gangvei
- Felles uteomr., fast dekke
- Privat hage
- Felles lek
- Lekeutstyr
- Plangrense for
- Ny grense etter matrikkel
- Terrengsnitt/frisikt
- Byggegrense
- Innganger
- +37moh Kotehøyder nytt terreng
- 37moh Høyder bygg
- 37moh 45,5moh
- Illustrert vegetasjon
- Garasje
- Bygg

MELAND KOMMUNE
 Godteke 2012/2016
 Saksnr. Alm. sakl. 17/161
 Sakshandsamarer e.f.
Handwritten signature

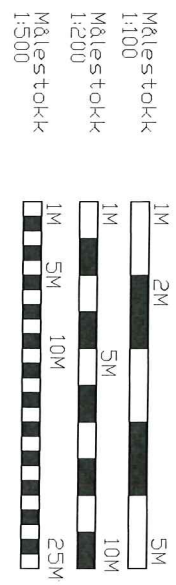


Tittel: Mjåttveittunet B162		Fase: Byggemelding	
Dato: 19.08.2015		Tegningsnr.: B10-01	
Målestokk: 1:500		Type tegning: Situasjonsplan 1-500	
Prosjekteringsgruppen: Ark: Tyssealand Arkitektur AS		Prosjektnr.: 1304	
Valkendorfsgaten 9 5012 Bergen tlf. 55 32 90 61		Tegningsnr.: B10-01	

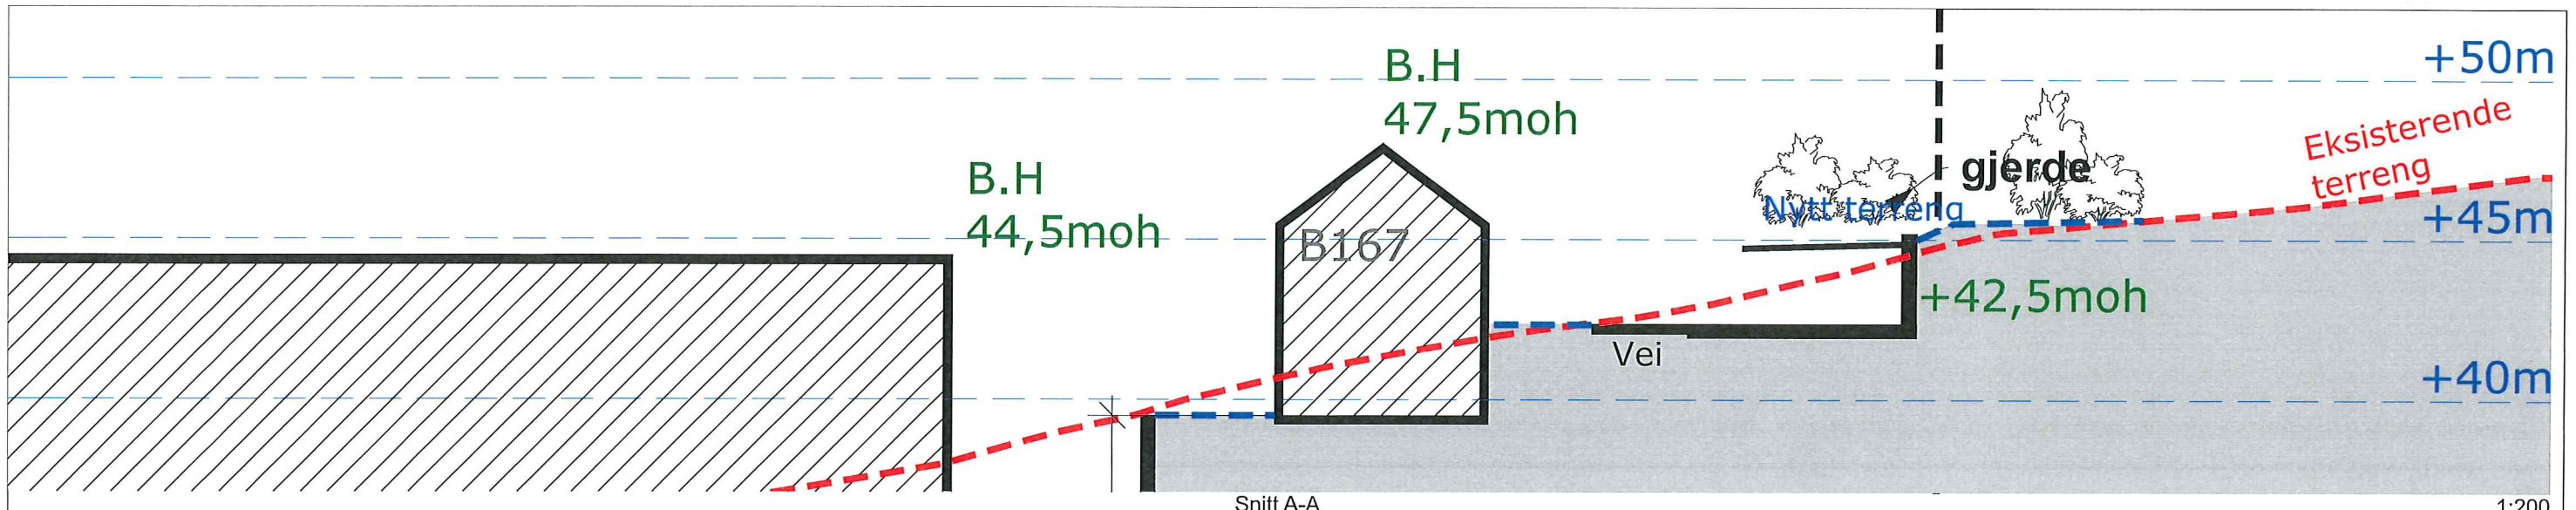

Snitt A-A

1:200

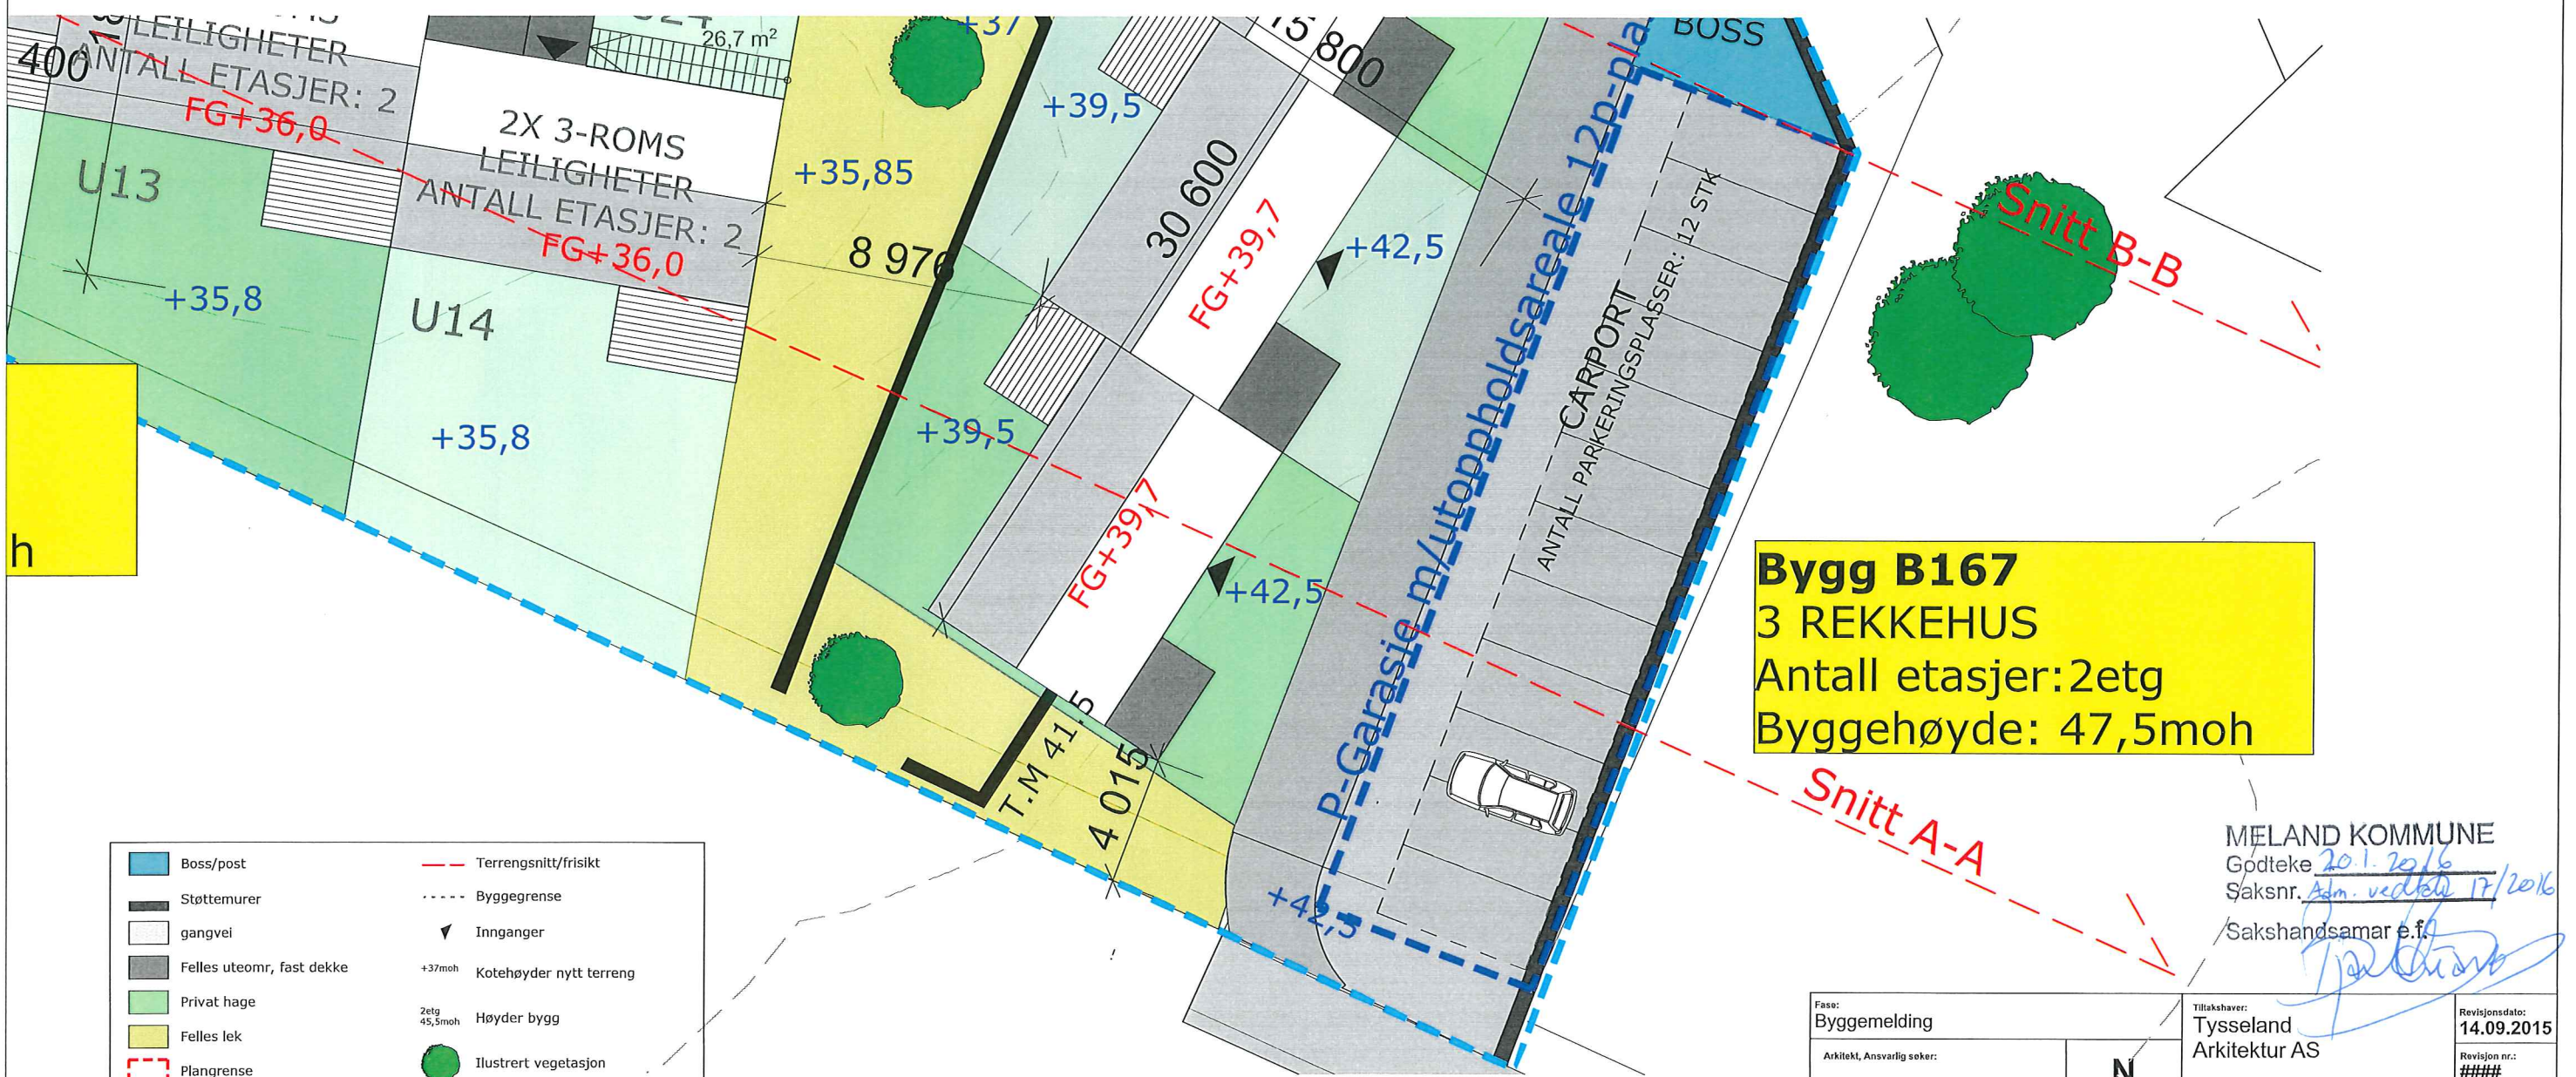

Bygg B167
 3 REKKEHUS
 Antall etasjer: 2 etg
 Byggehøyde: 47,5moh

	Boss/post		Terrensnitt/frisikt
	Støttemurer		Byggegrense
	gangvei		Innganger
	Felles uteomr, fast dekke		Kotehøyder nytt terreng
	Privat hage		Høyder bygg
	Felles lek		Illustrert vegetasjon
	Plangrense		Garasje
	Bygg		






MELAND KOMMUNE
 Godteke 20.1.2016
 Saksnr. Adm. vedtatt 17/2016
 Sakshandsamar e.f.
[Signature]


Fase: Byggemelding	Tillatehaver: Tysseiland Arkitektur AS	Revisjonsdato: 14.09.2015
Arkitekt, Ansvarlig søker: Tysseiland Arkitektur AS Valkendorfgaten 9 Bergen 5012 www.TyArk.no	Prosjekt: Mjåtveitmarka B161 Mjåtveitmarka B16 5918 Frøhaug	Revisjon nr.: ####
		Fase: 1304
		Tegningsnr.: A10-1
Type tegning: Situasjonsplan		Dato: <DATEOFISSUE> Målestokk: 1:200 Kontroll prosjekt: Sign.: KB Kontroll: TT

Tysseiland
 ARKITEKTUR AS

PARKERINGSPLASSER
 CARPORT: 8 STK
 PARKERINGSPLASSER
 totalt: 12 STK

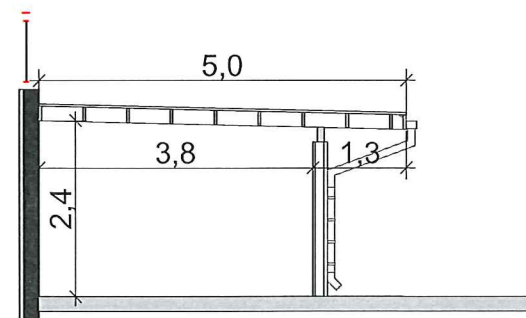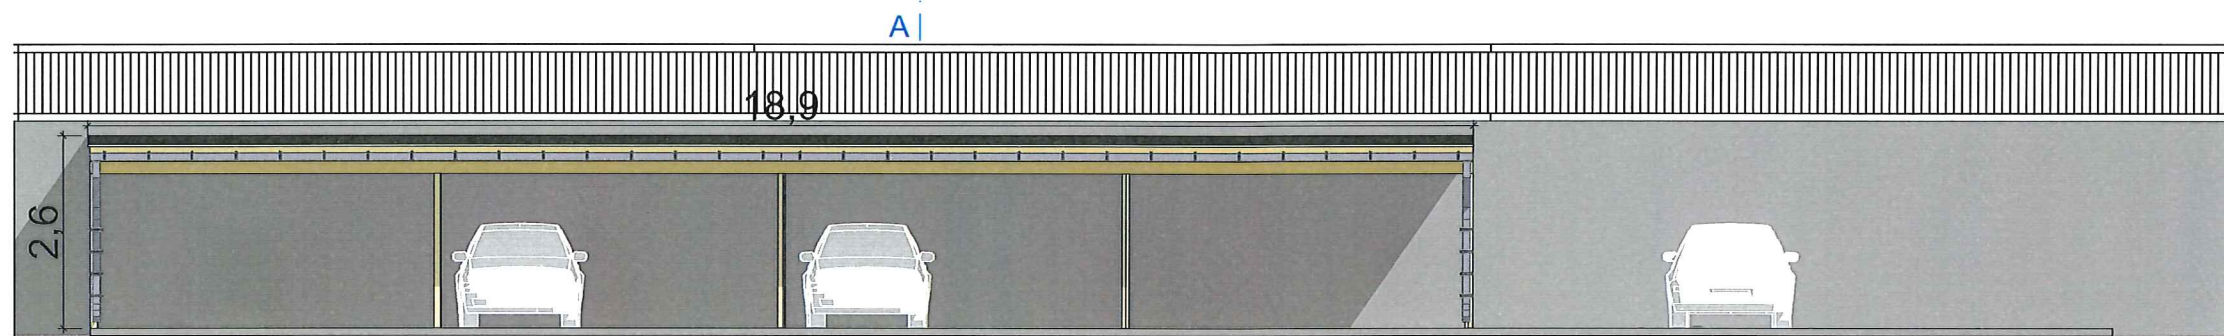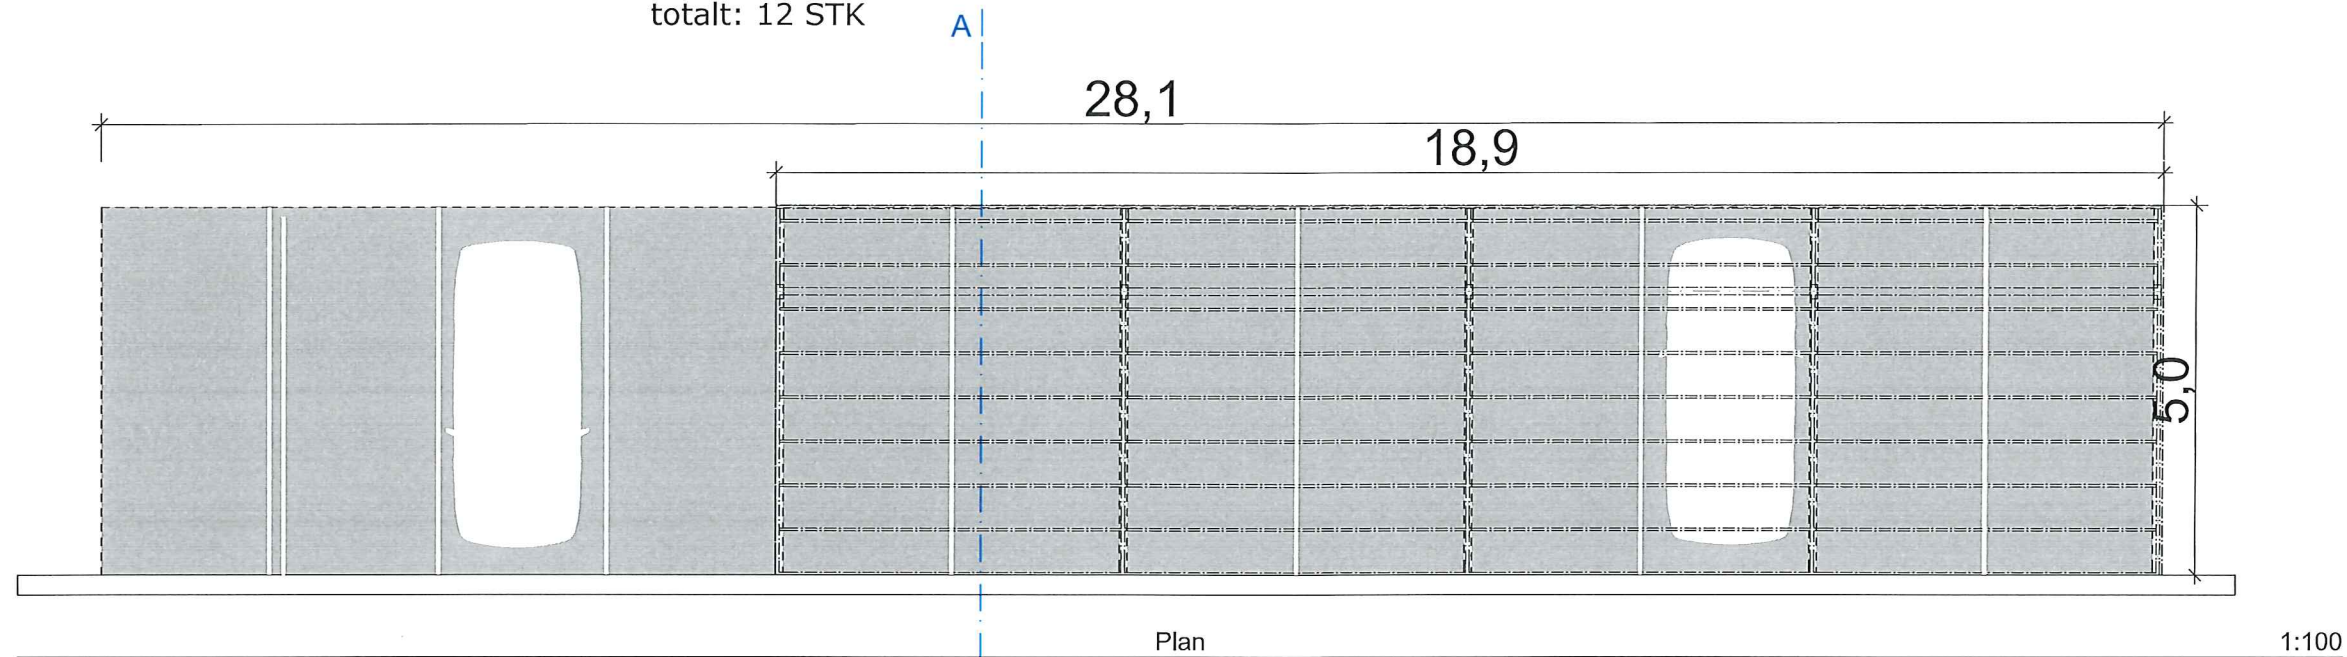

Snitt A 1:100

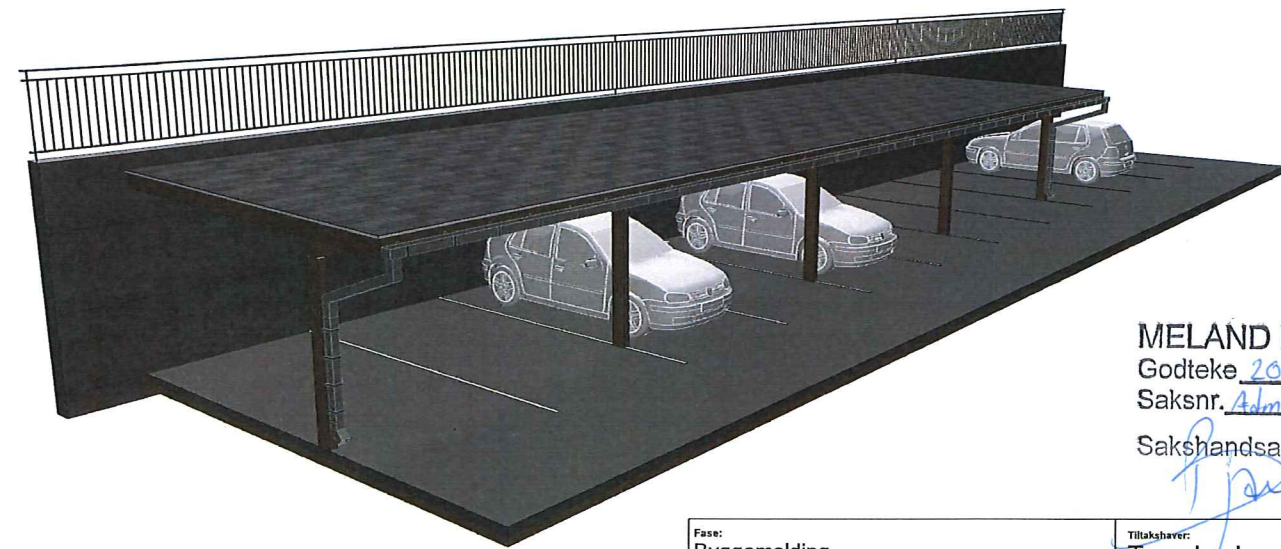

MELAND KOMMUNE
 Godteke 20.1.2016
 Saksnr. Adm. vedtatt 27/2016
 Sakshandsamar e.f.

Fase: Byggemelding		Tiltakshaver: TysseLand Arkitektur AS	Revisjonsdato: 14.09.2015
Arkitekt, Ansvarlig søker: TysseLand Arkitektur AS Valkendorfgaten 9 Bergen 5012 www.TyArk.no		Prosjekt: Mjåtveitmarka B161 Mjåtveitmarka B16 5918 Frelshaug	Revisjon nr.: ####
			Dato: <DATEOFISSUE
		Prosjektnr.: 1304	Tegningsnr.: A20-1
Type tegning: Plan 1. Etasje		Sign.: KB	Kontroll: TT

TysseLand
 ARKITEKTUR AS