


E-1

27-November-2015

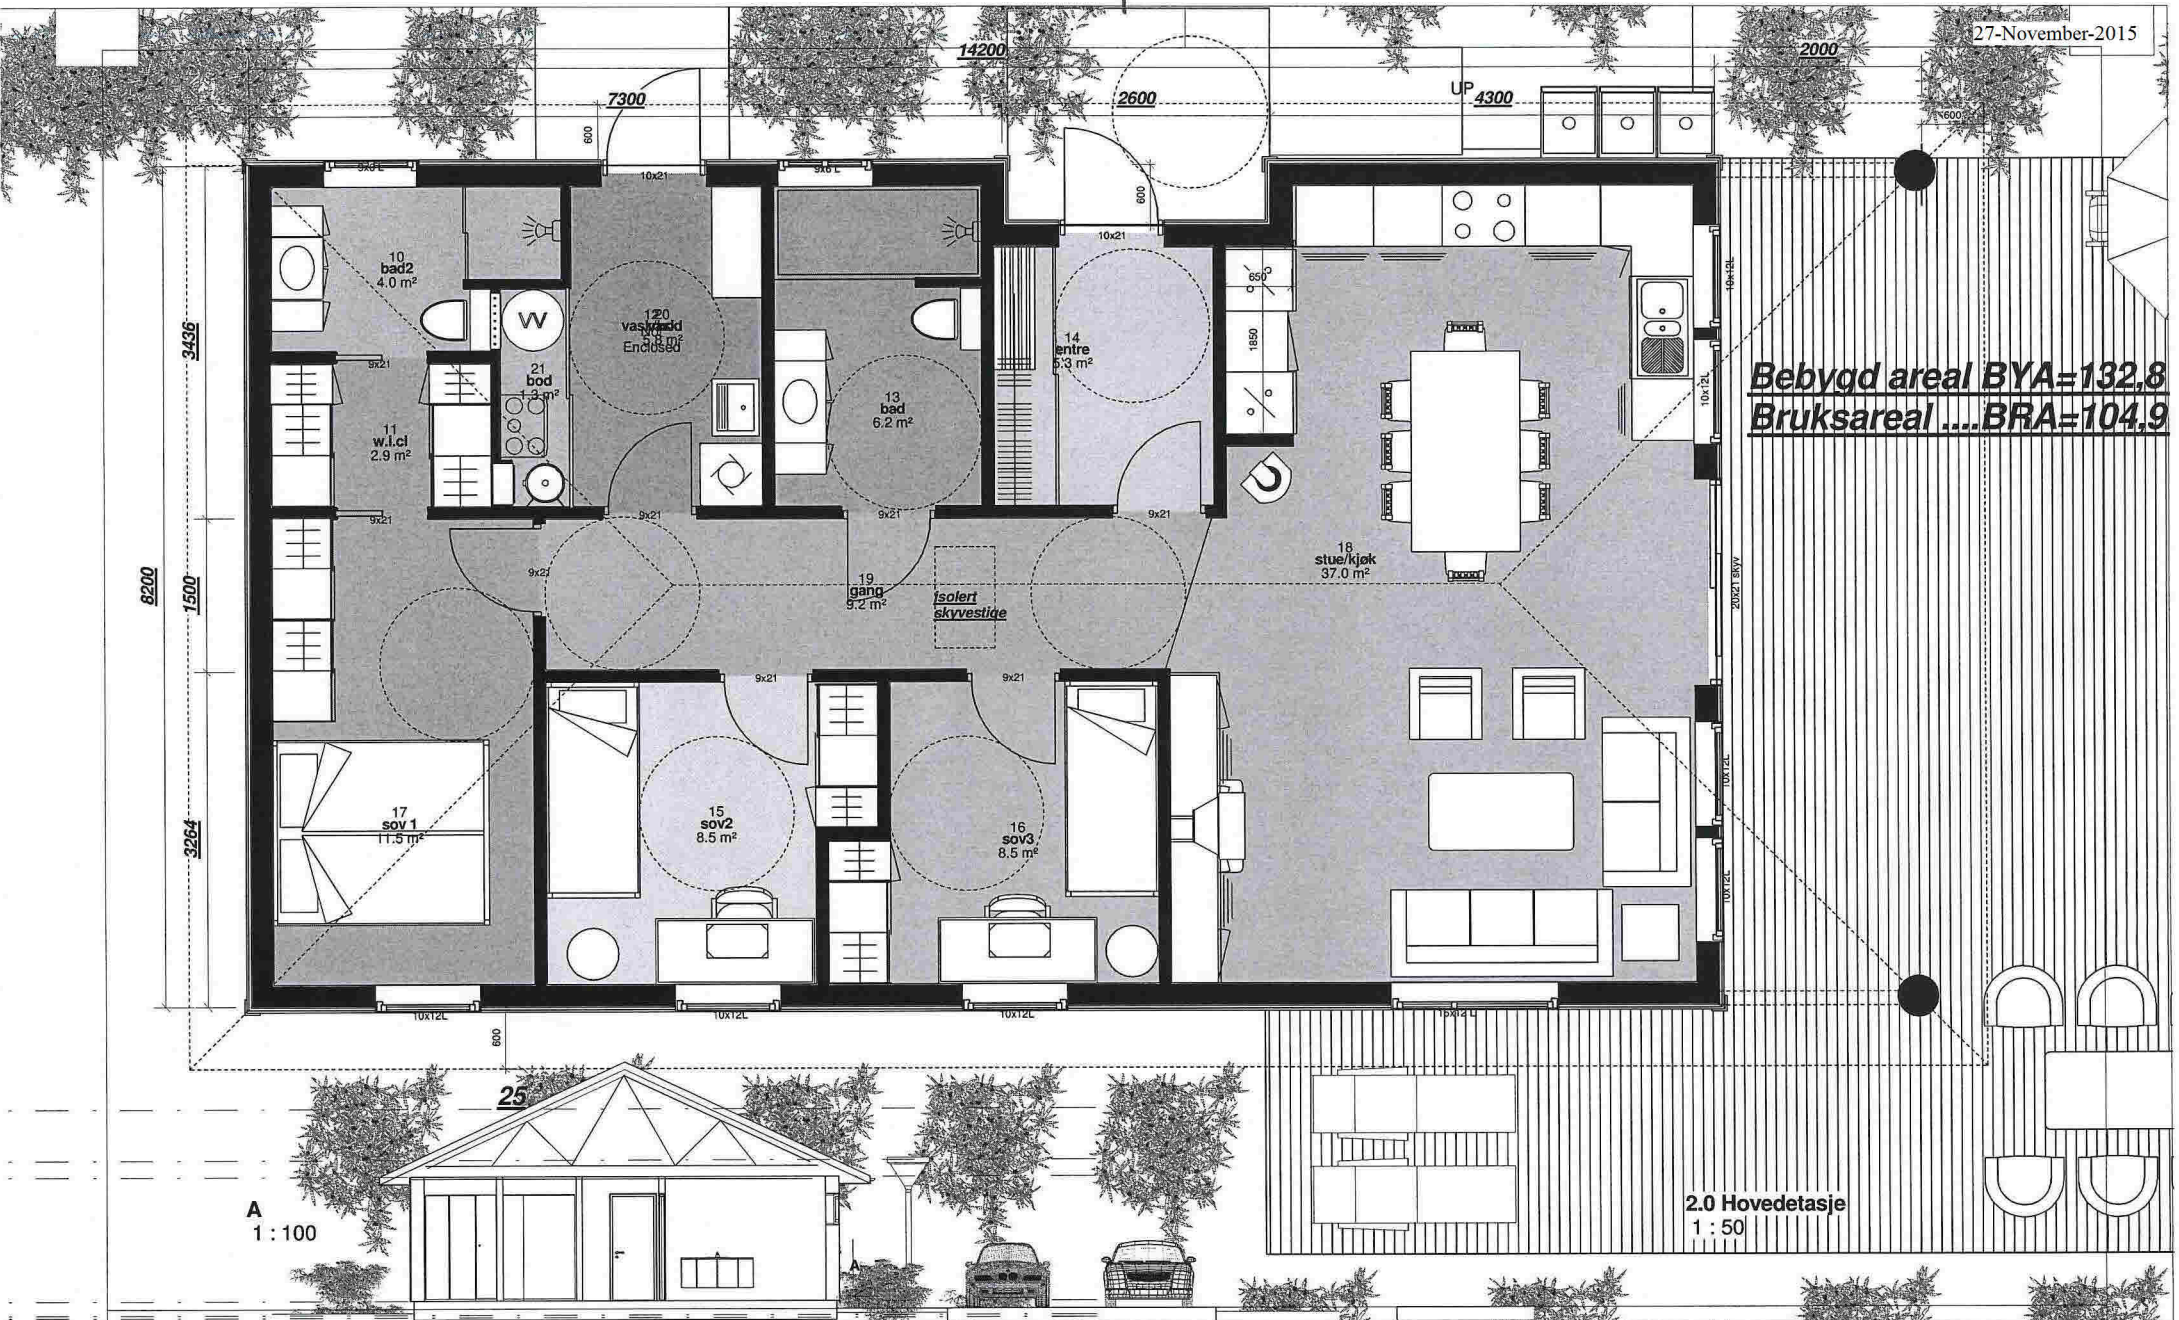

Bebygd areal BYA=132,8
Bruksareal ...BRA=104,9

2.0 Hovedetasje
1:50

A
1:100

REVISJONER

Rev.	Dato	Sign	Revisjonen gjelder
A 10.10.15 kpk_soverom mindre, endret dusi, kjøkken, romerske savler ect			

TILTAK

Tilakshaver	Kvalitetshjem AS
Byggeplass	Floghaugane
Kommune	?
Prosjekt	Enebolig
G.nr./B.nr.	22/98
Prosjekt nummer	



ANSVARLIG PROSJEKTERENDE

Byratak	Karl-Petters Tegnesteue as
Adresse	Naveråsen 4
Telefon	95885744
E.post	pekriste@online.no


TEGNING

Titel	Plan og snitt	Date	22.10.15
Tegnet av		Målestokk	
Kontrollert av	KPK		
Original			As indicated


E-2




SØR
1:100

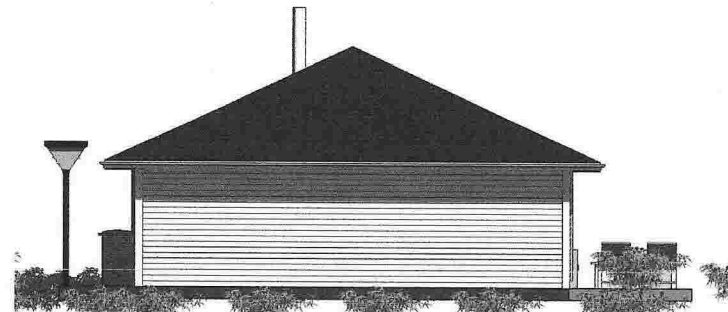

ØST
1:100

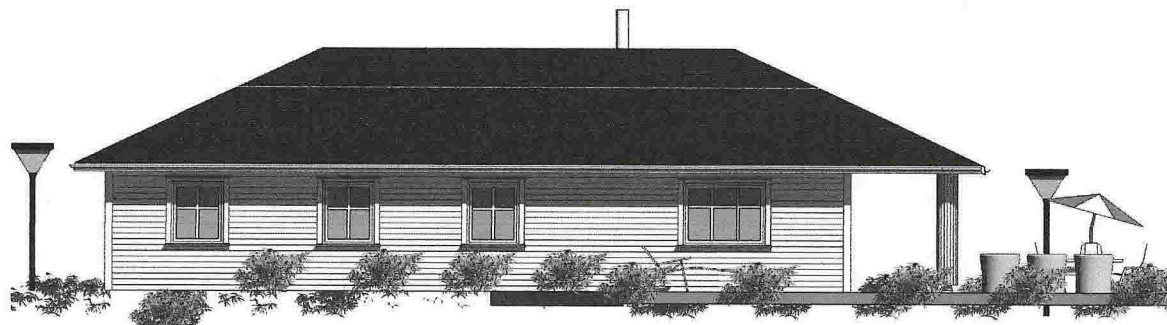

NORD
1:100

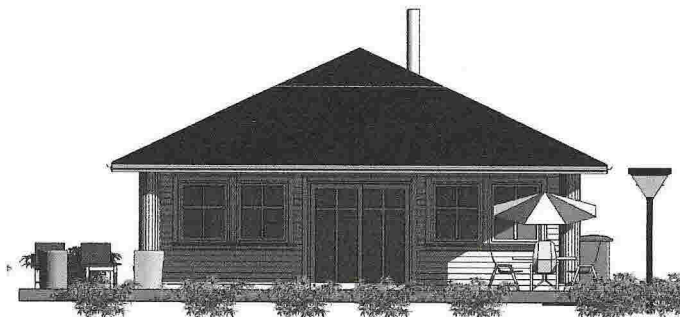

VEST
1:100

REVISJONER

Rev.	Dato	Sign	Revisjonen gjelder
A	10.10.15	kpk	Romerske slyler, endret soverom, større stue, endret bad, dusj ect

TILTAK

Tiltakshaver	Kvalitetshjem AS
Byggeplass	Floghaugane
Kommune	G.nr./B.nr.
?	22/98
Prosjekt	Prosjekt nummer
Enebolig	






ANSVARLIG PROSJEKTERENDE

Foretak	Karl-Petters Tegnestue as
Adresse	Naveråsen 4
Telefon	95885744
E-post	pekriste@online.no

TEGNING

Tittel		Fasader	
Tegnet av		Dato	06.10.15
Kontrollert av	KPK	Målestokk	
Original			1:100


E-3

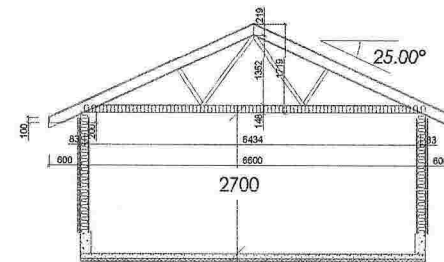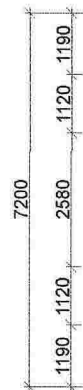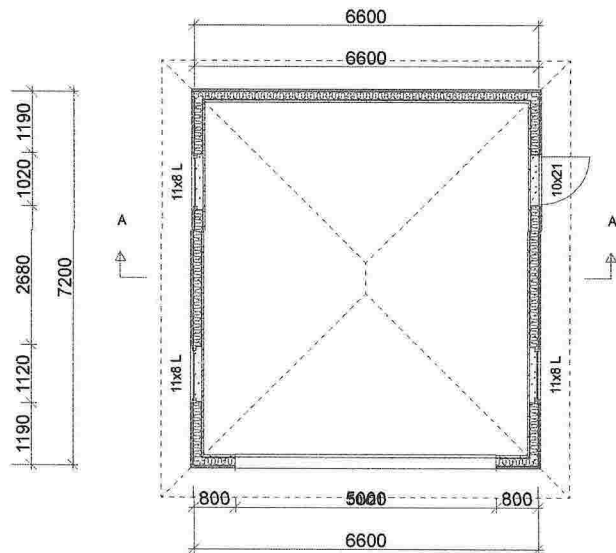


SNITT A-A

DATA DESIGN SYSTEM®		REV.	ANT.	REVIDERINGEN GJELDER	SIGN.	DATO
Tiltakshaver:	Kvalitetshjem AS					08.11.2015
Byggeplass:	Floghaugane				TEGN.	KH
Kommune:	Meland			G.NR: 22 B.NR: 98	MÅL	1 : 100
Garasje	Planer og snitt				PROSJ.NR.	01
 DDS-CAD					TEGN. NR.	501
						Garasje_floghaugane


E-4

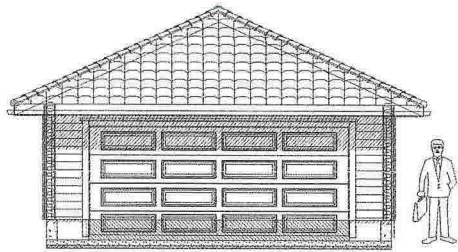


Fasade mot sør

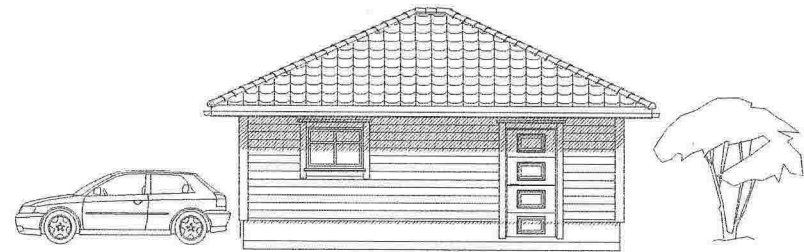

Fasade mot øst

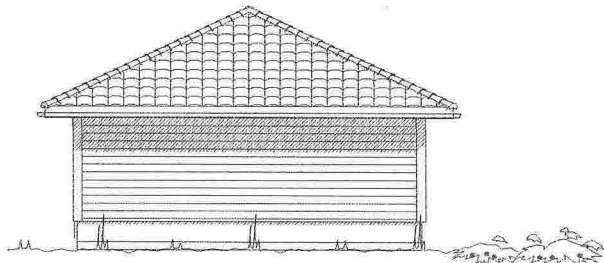

Fasade mot nord

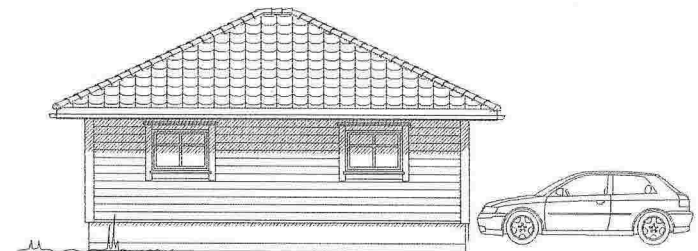

Fasade mot vest

DATA DESIGN SYSTEM

REV.	ANT.	REVIDERINGEN GJELDER	SIGN.	DATO
				DATO 08.11.15
				TEGN. K.H
				MÅL 1 : 100
				PROSJ.NR. 01
				TEGN. NR. 502
				Garasje, floghaugane

Tiltakshaver: Kvalitetshjem AS
Byggeplass: Floghaugane
Kommune: Meland
Garasje


G.NR: 22 B.NR. 98
Fasader

DDS-CAD


E-5

FLOHVEGANE GNR. 22 BNR. 78 YITEROD

50K (Betongveg)

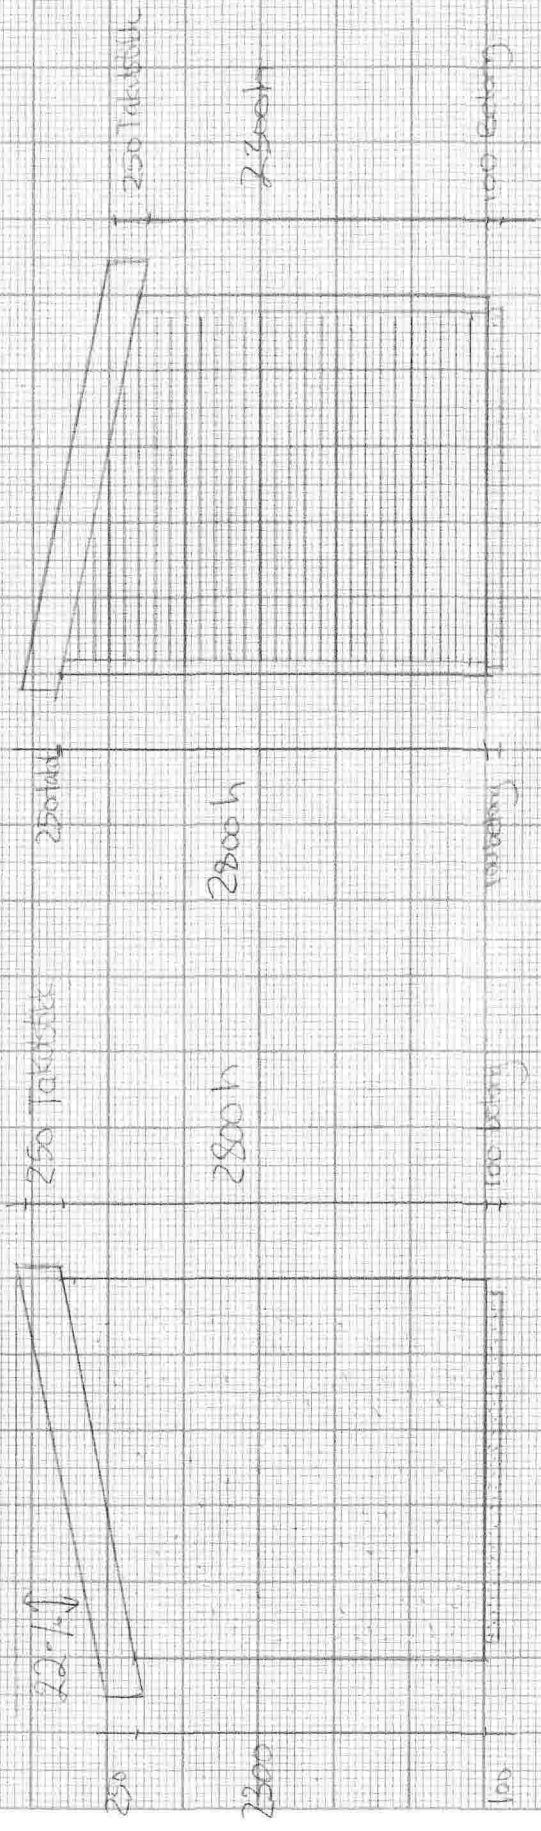


ØST (Betongveg)

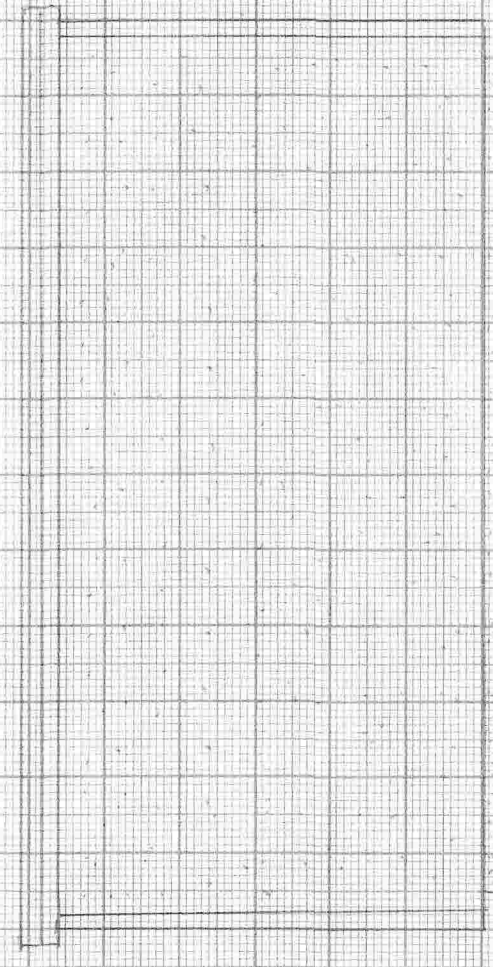


6000

VEST

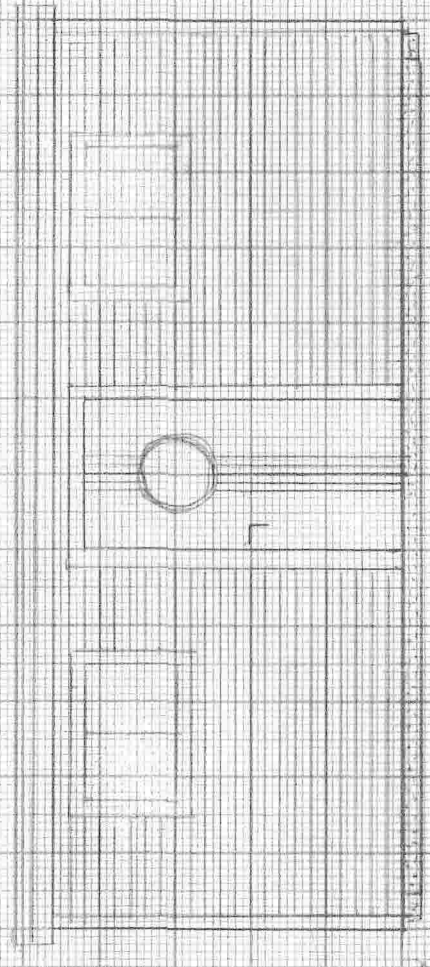

6000 ØST

BETONGVEG

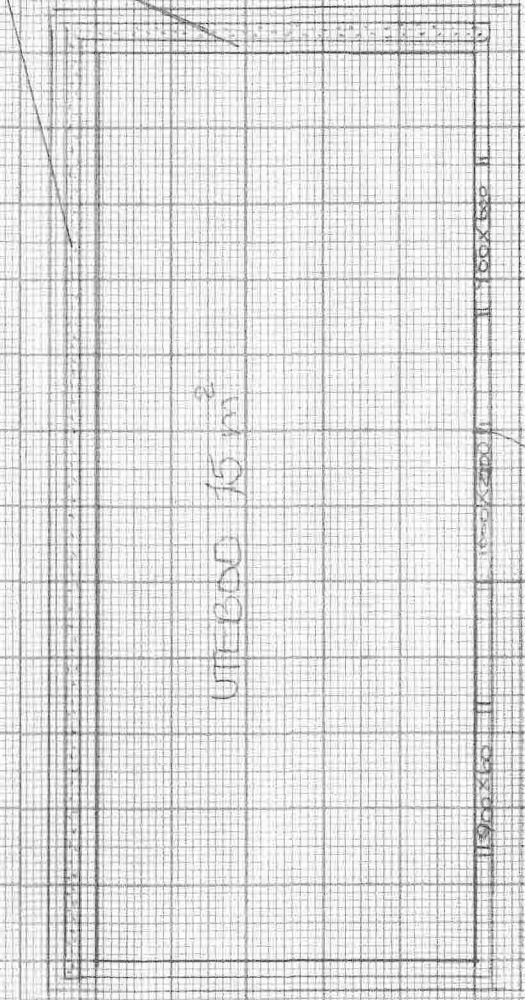

UTEBOD 15 m²

NORD

VEST