

SITUASJONSKART

Gnr/Bnr: 6/ 23, 24,32
Adresse: Bjørndalsvegen 46
Eigar/søkar: Lasse Gjertsen

Kvalitet : FKB-B

Gjeldande plan : Kommuneplan
Planformål : LNF/ verneplan for Rylandsvassdr.

Vår referanse: Amg

Sign.




MELAND
KOMMUNE



Målestokk: 1:500
Dato: 27.11.2015

- | | | | |
|--|------------------------|--|------------|
| | Gjerde | | Bolighus |
| | Usikker eigedomsgrænse | | Andre bygg |
| | Målt eigedomsgrænse | | |

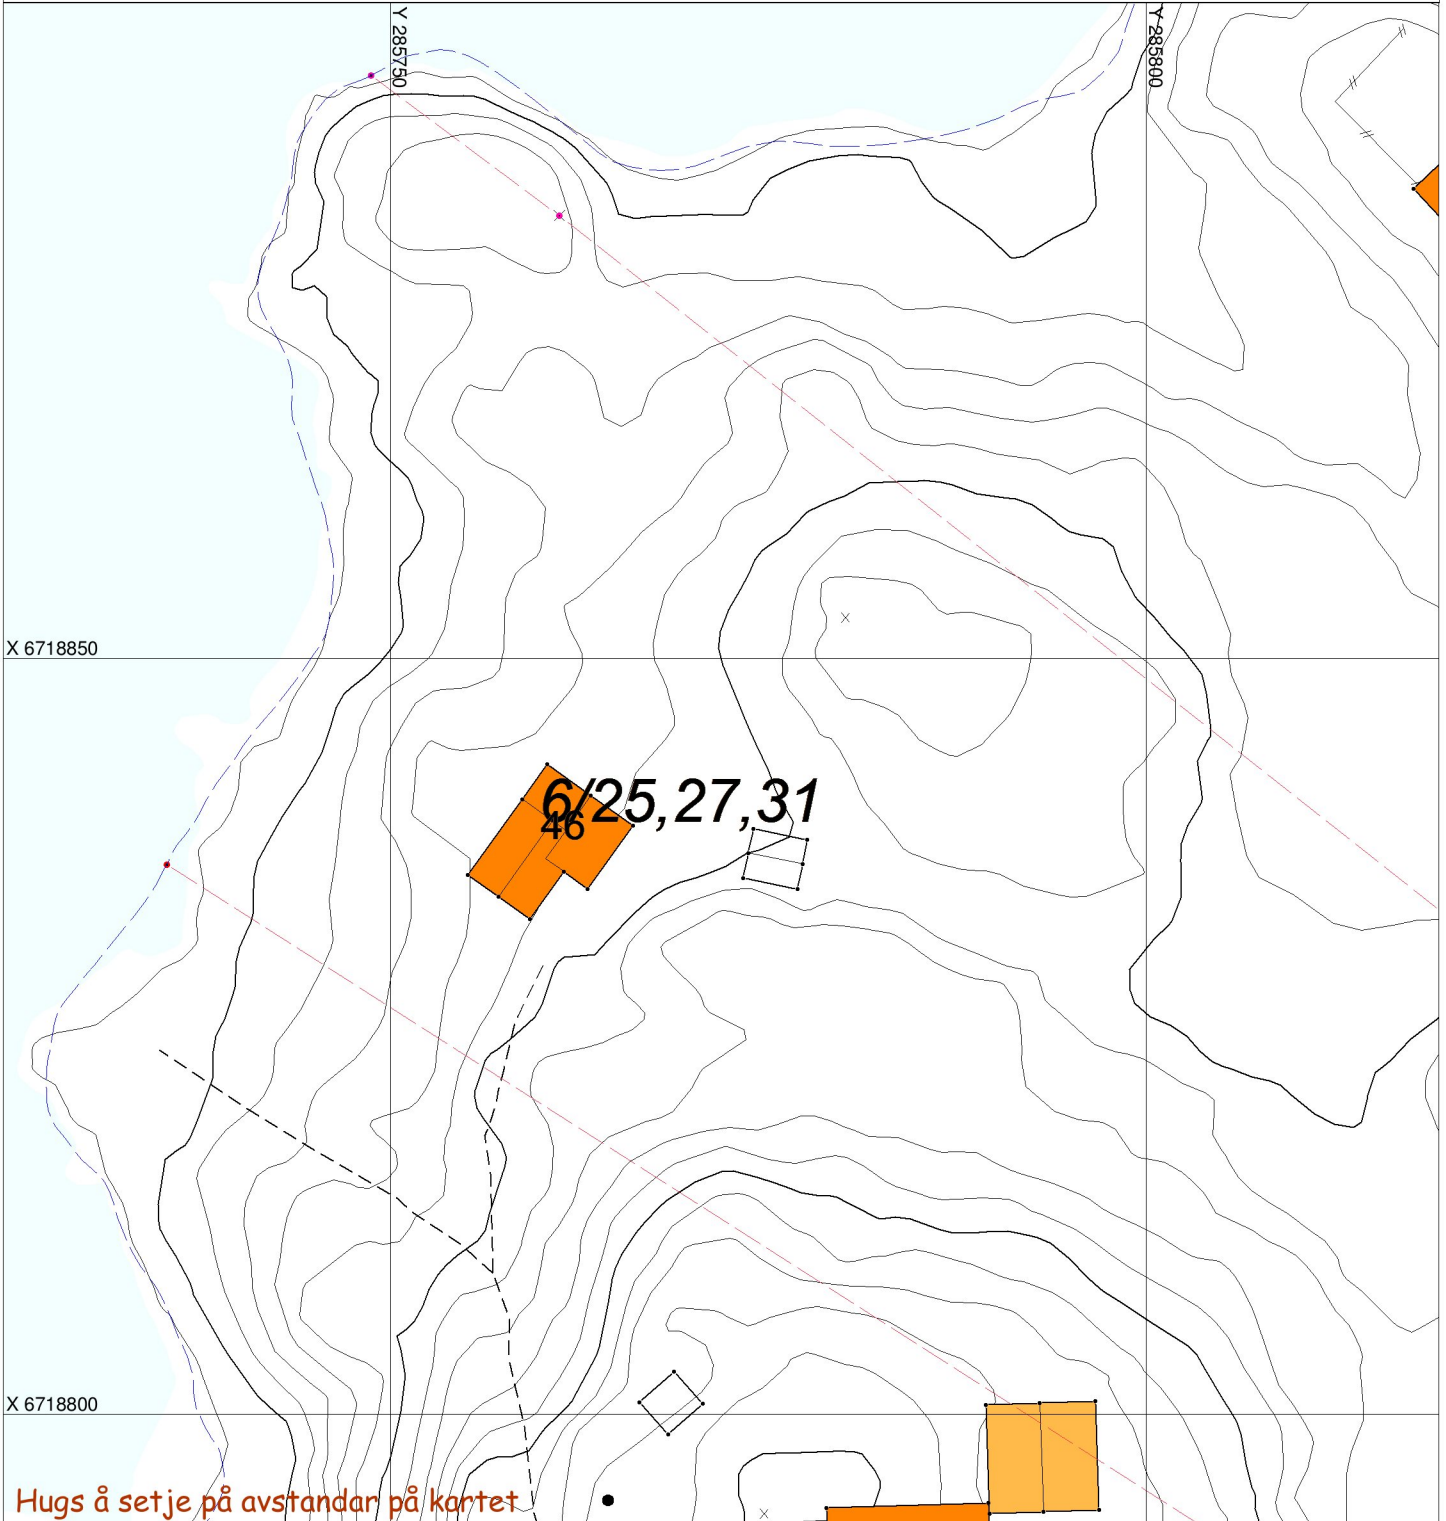

Hugs å setje på avstandar på kartet

SITUASJONSPLAN

Tiltak

Underskrift Situasjonsplan

Dato