



SITUASJONSKART

Gnr/Bnr: 51/9 og 51/91
Adresse: Landsvik 75 og 77
Eigar/søkar: Anne Marie Skurtveit

Kvalitet : FKB-B


Målestokk: 1:1000
Dato: 20.01.2016



Gjeldande plan : Kommuneplan
Planformål : LNF
Vår referanse: PAS

- Gjerde
- Usikker eigedomsgrense
- Målt eigedomsgrense
- Bolighus
- Andre bygg

Sign.

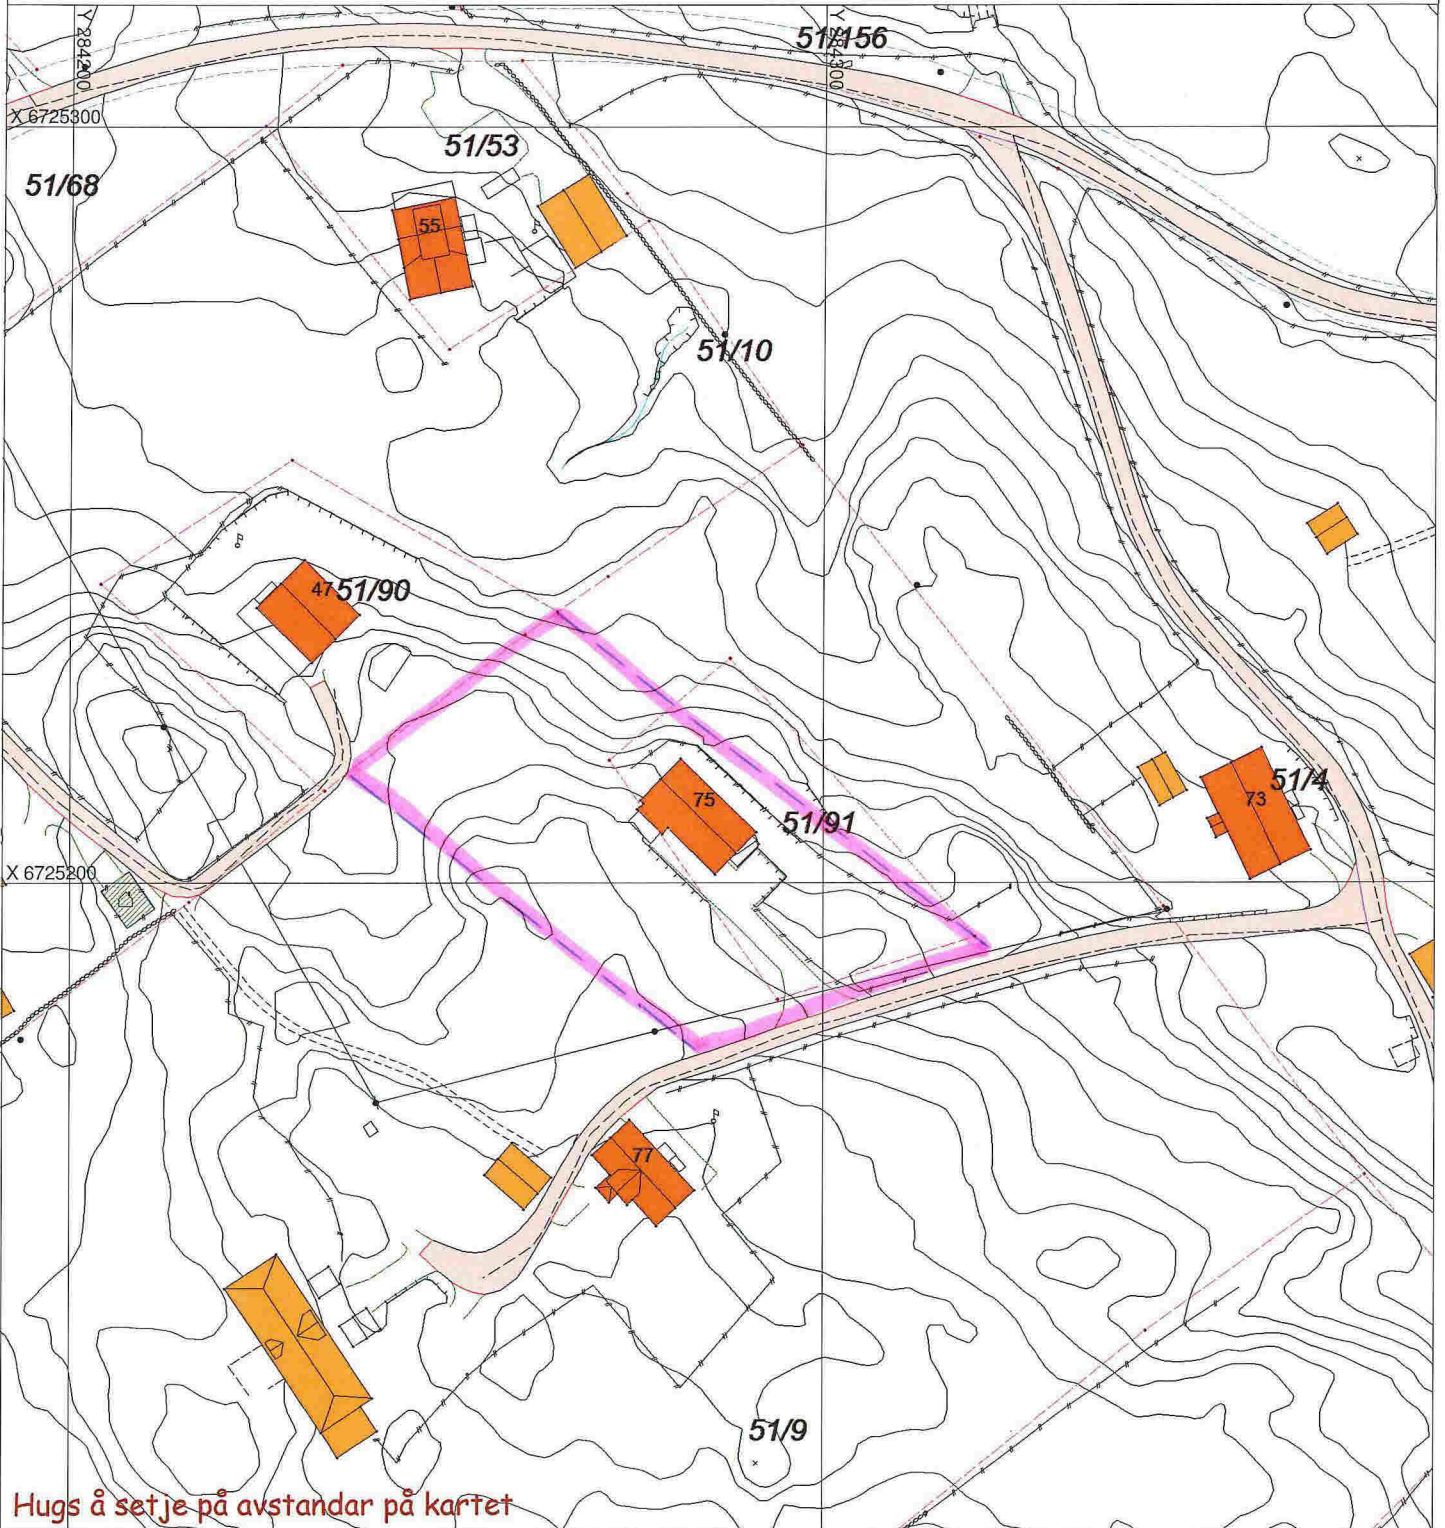

Hugs å setje på avstandar på kartet

SITUASJONSPLAN

Tiltak

Underskrift Situasjonsplan

Dato