






ENEBOLIG	Situasjonsplan	Mål 1 : 500 / A3
		Tegn.nr A101
Gnr 23, Bnr 500, Frekhaug Meland kommune P.nr 1511	SØKNAD OM TILBYGG Kristin Brakstad Traa og Per Arne Traa Holtermannsvegen 12 B, 5918 Frekhaug	Rev D
		Dato 13.11.2015
		Arkitekt Mette Kyed Thorson
Sivilarkitekt MNAL Medlem av Arkitektbedriftene Org.nr 987 788 682 Kvalen 16, N-5955 Lindås Tlf +47 901 48 834 mktho@online.no		

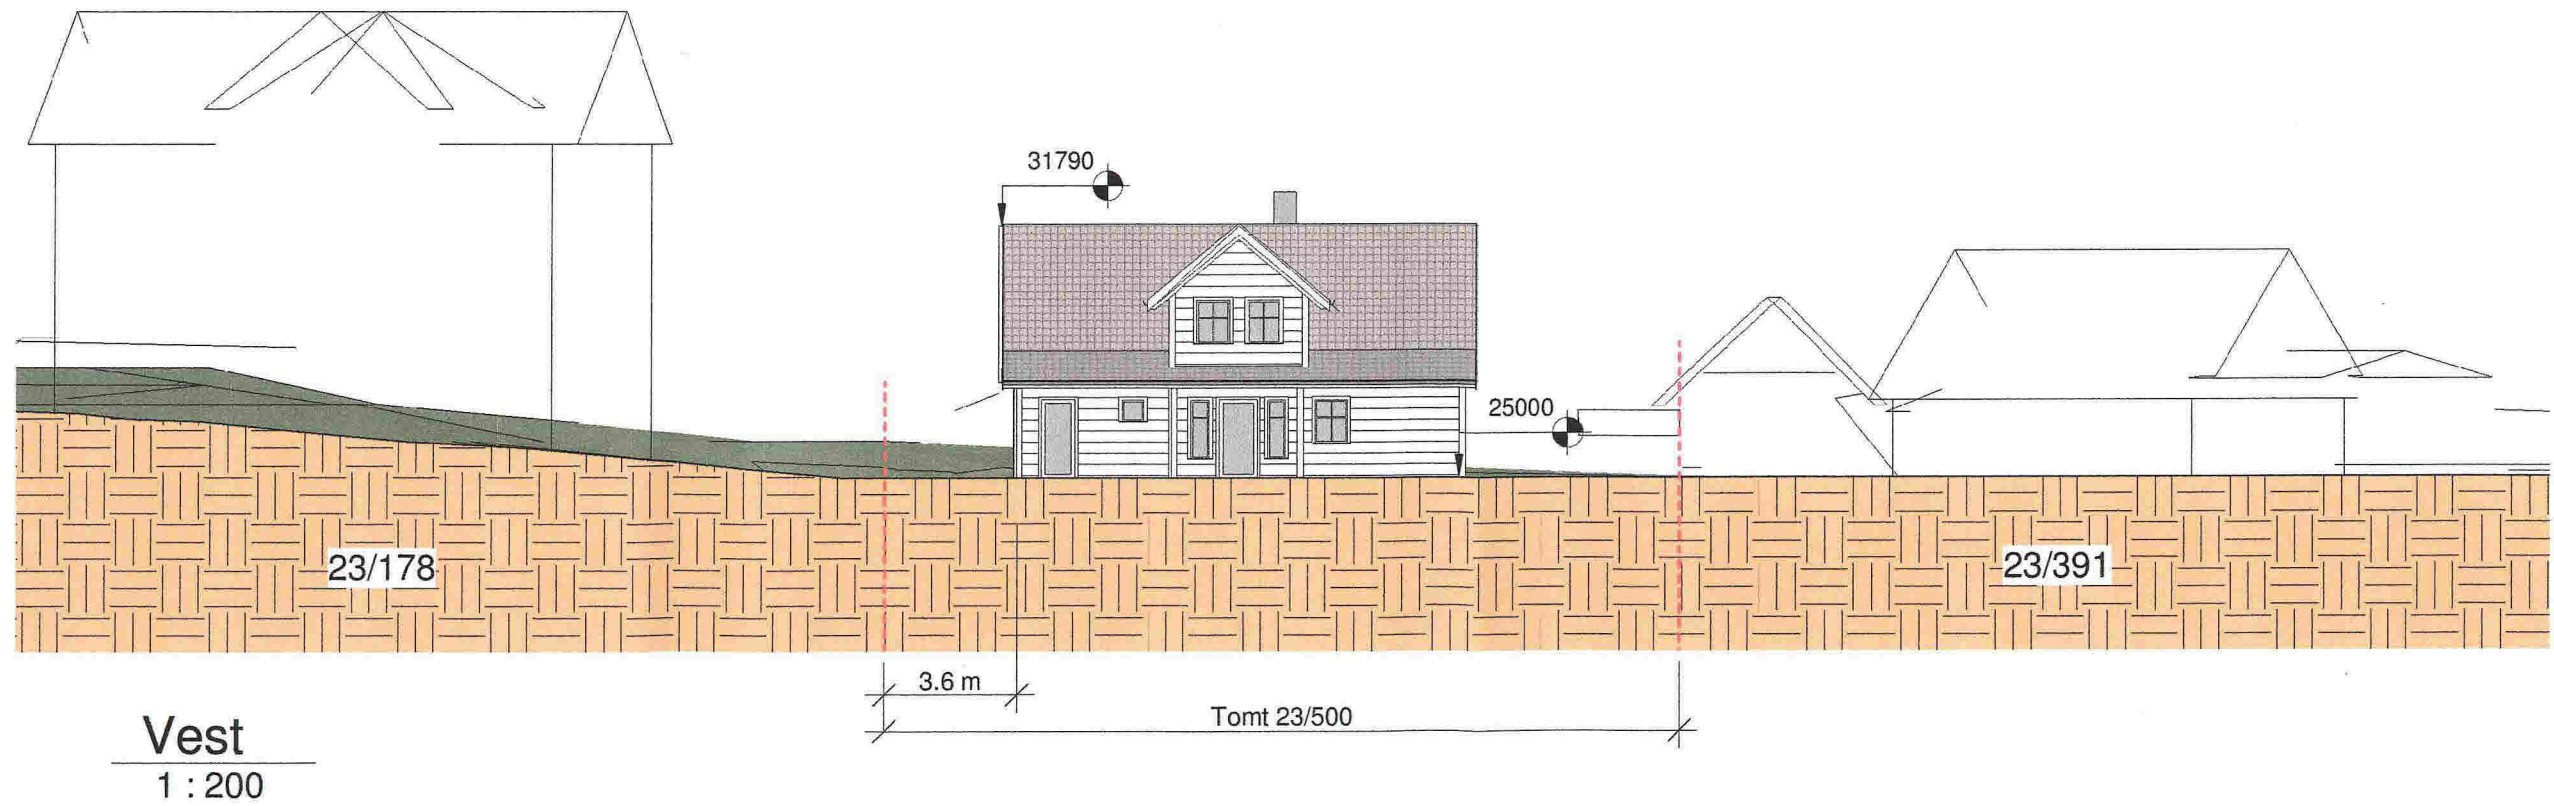

ENEBOLIG	Terrengsnitt	Mål 1 : 200 / A3
Gnr 23, Bnr 500, Frekhaug Meland kommune P.nr 1511	SØKNAD OM TILBYGG Kristin Brakstad Traa og Per Arne Traa Holtermannsvegen 12 B, 5918 Frekhaug	Tegn.nr A201
Arkitekt Mette Kyed Thorson	Sivilarkitekt MNAL Medlem av Arkitektbedriftene Kvalen 16, N-5955 Lindås Tlf +47 901 48 834 mktho@online.no	Rev D
		Dato 13.11.2015

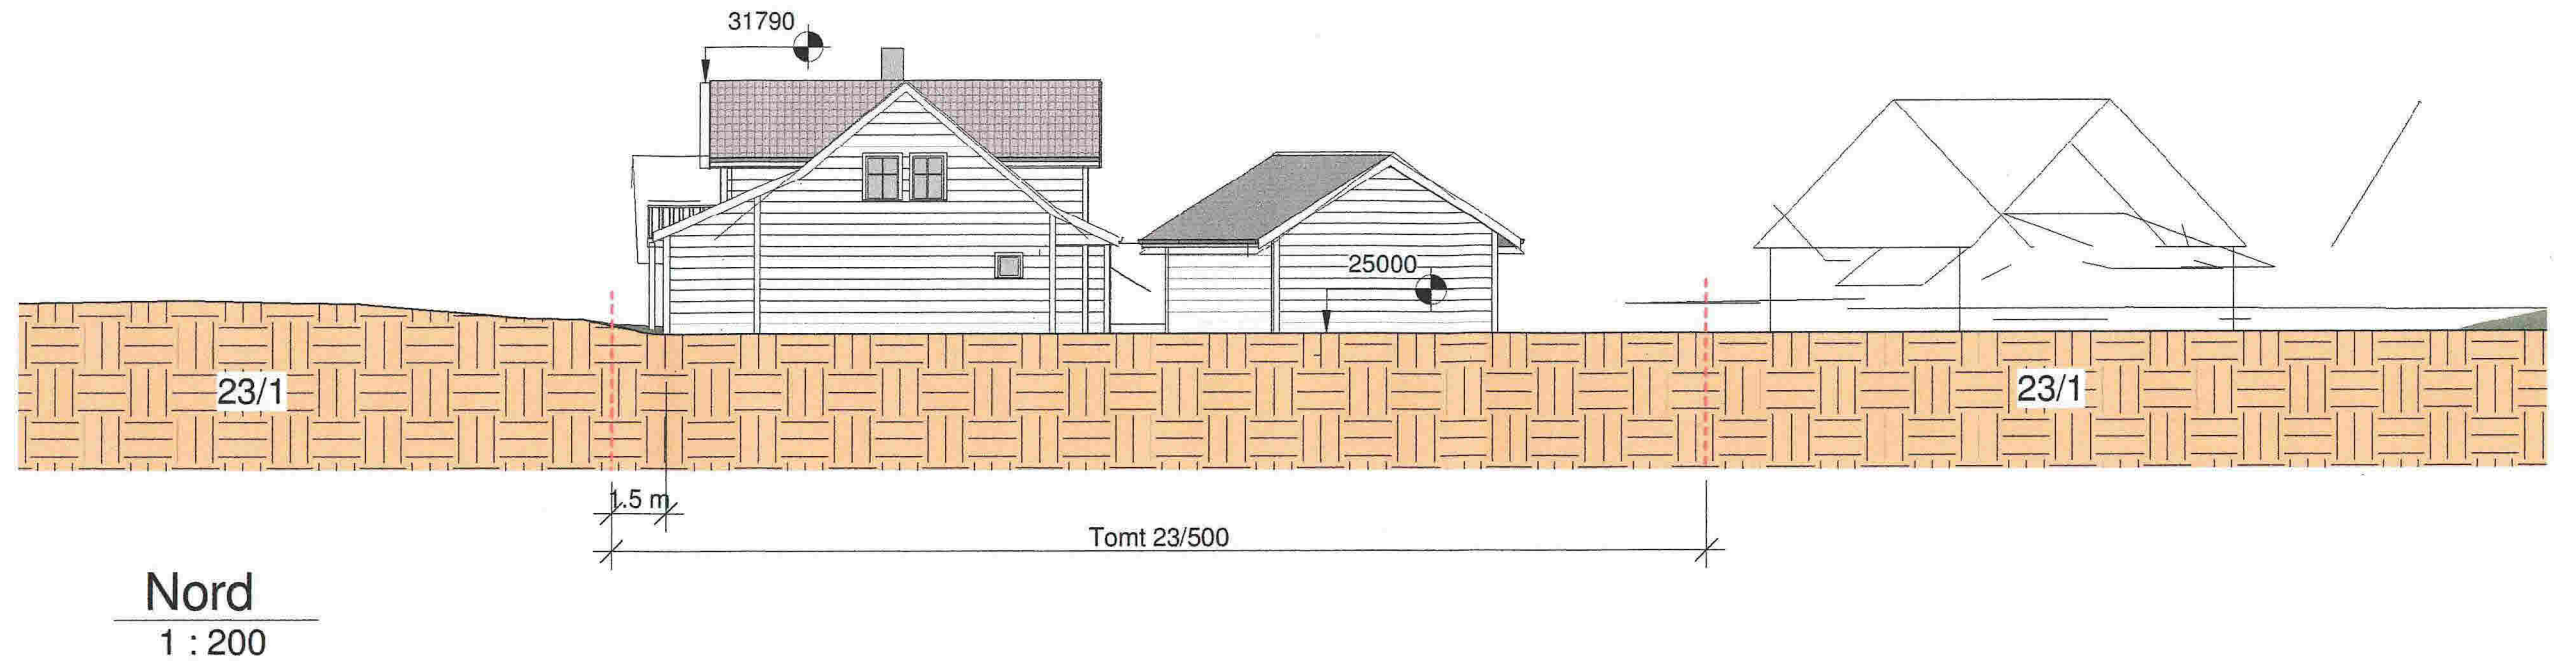

Snitt gjennom tilbygg til kjøkken

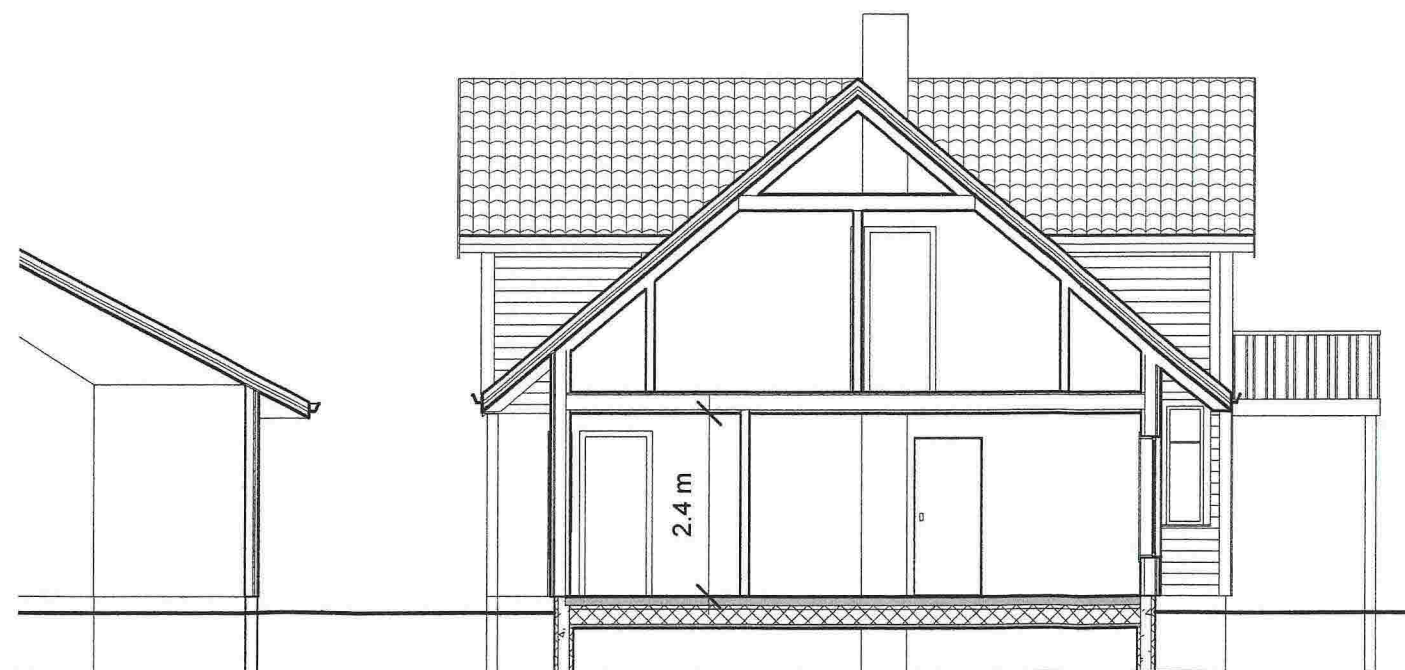

Snitt gjennom tilbygg til soverom

ENEBOLIG

Gnr 23, Bnr 500, Frekhaug
Meland kommune
P.nr 1511

Snitt

EKSISTERENDE FORHOLD
Kristin Brakstad Traa og Per Arne Traa
Holtermandsvegen 12 B, 5918 Frekhaug

Mål 1 : 100 / A3

Tegn.nr E310

Rev B

Dato 25.11.2015

Arkitekt Mette Kyed Thorson

Sivilarkitekt MNAL Medlem av Arkitektbedriftene Org.nr 987 788 682
Kvalen 16, N-5955 Lindås Tlf +47 901 48 834 mktho@online.no



Fasade mot nord



Fasade mot vest



Fasade mot sør



Fasade mot øst

ENEBOLOG

Gnr 23, Bnr 500, Frekhaug
Meland kommune
P.nr 1511

Arkitekt Mette Kyed Thorson

Fasader

EKSISTERENDE FORHOLD
Kristin Brakstad Traa og Per Arne Traa
Holtermandsvegen 12 B, 5918 Frekhaug


Sivilarkitekt MNAL Medlem av Arkitektbedriftene Org.nr 987 788 682
Kvalen 16, N-5955 Lindås Tlf +47 901 48 834 mktho@online.no

Mål 1 : 100 / A3


Tegn.nr E320

Rev B

Dato 25.11.2015

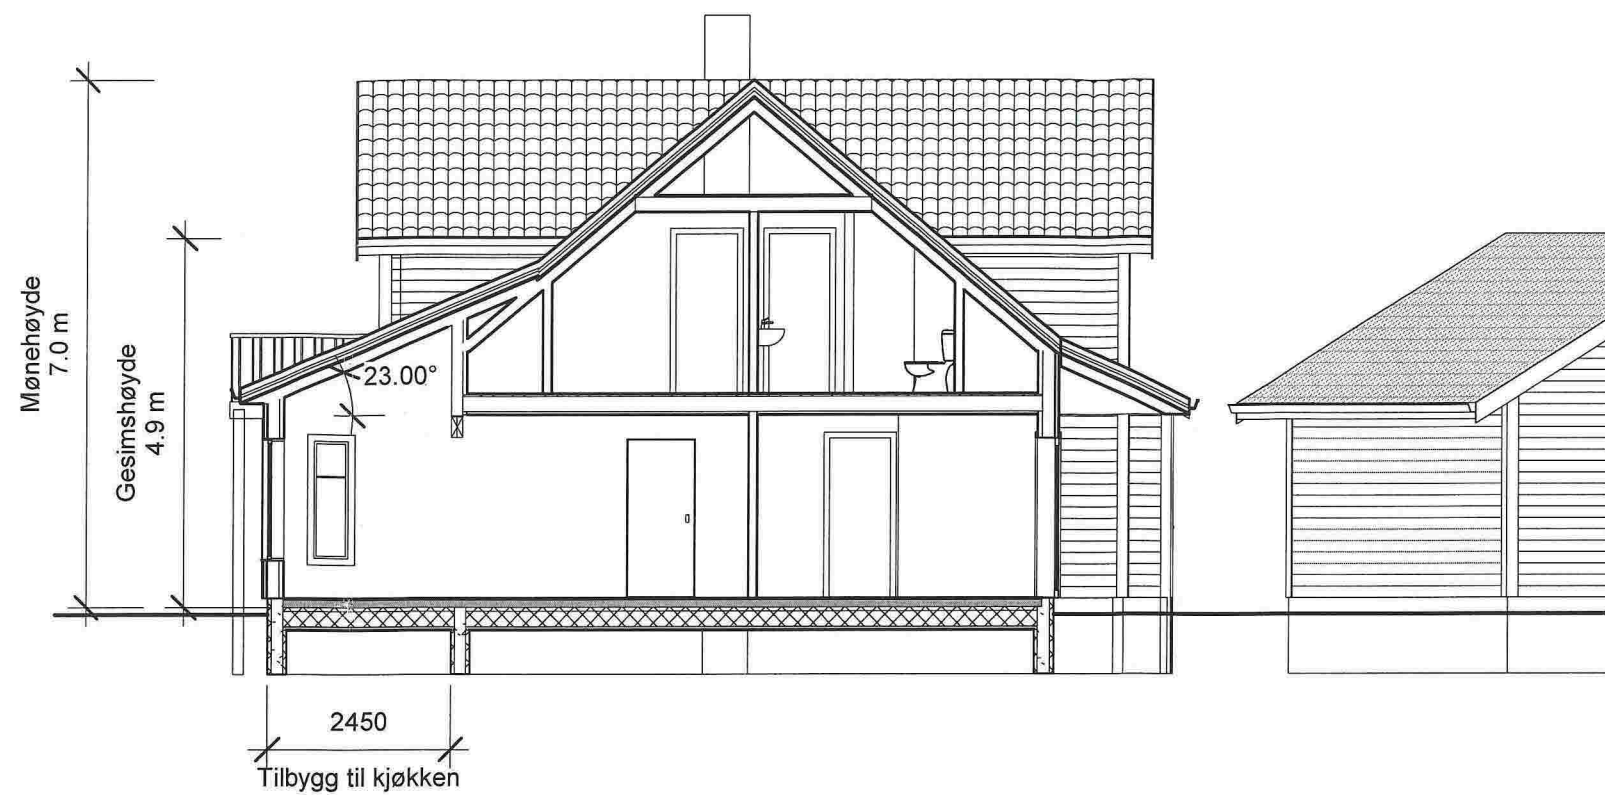

Snitt gjennom tilbygg til kjøkken

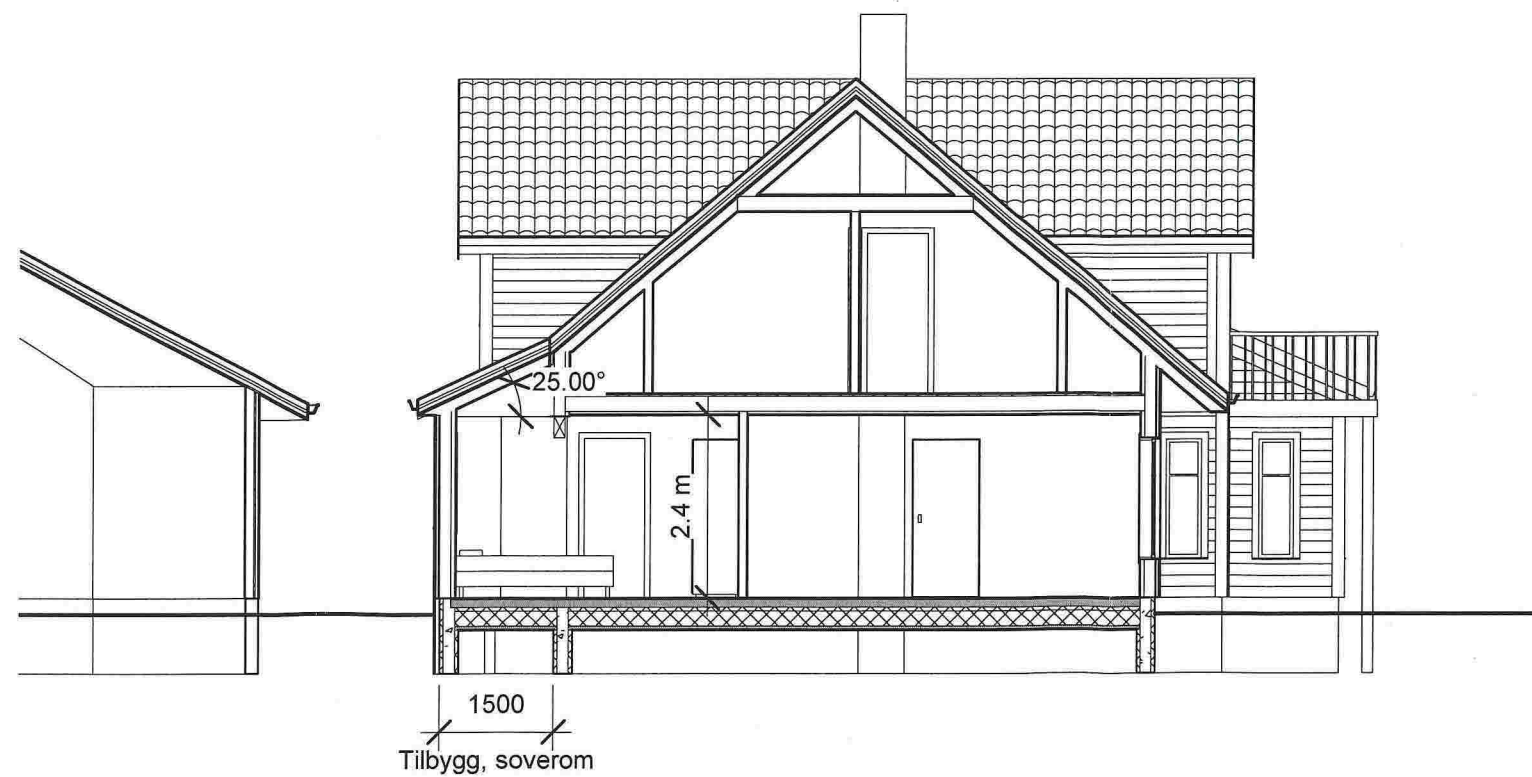

Snitt gjennom tilbygg til soverom

ENEBOG

Gnr 23, Bnr 500, Frekhaug
Meland kommune
P.nr 1511

Arkitekt Mette Kyed Thorson

Snitt

SØKNAD OM TILBYGG
Kristin Brakstad Traa og Per Arne Traa
Holtermansvegen 12 B, 5918 Frekhaug


Sivilarkitekt MNAL Medlem av Arkitektbedriftene Org.nr 987 788 682
Kvalen 16, N-5955 Lindås Tlf +47 901 48 834 mktho@online.no

Mål 1 : 100 / A3


Tegn.nr A310

Rev D

Dato 25.11.2015

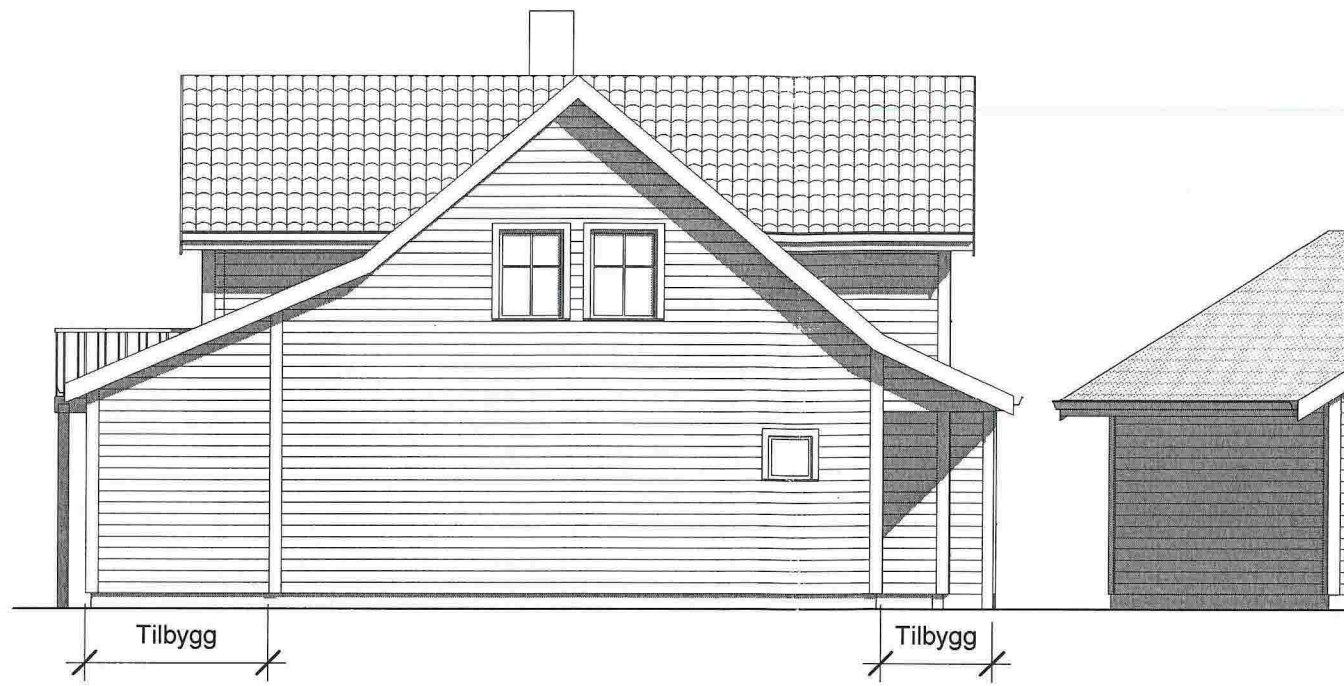


Fasade mot nord

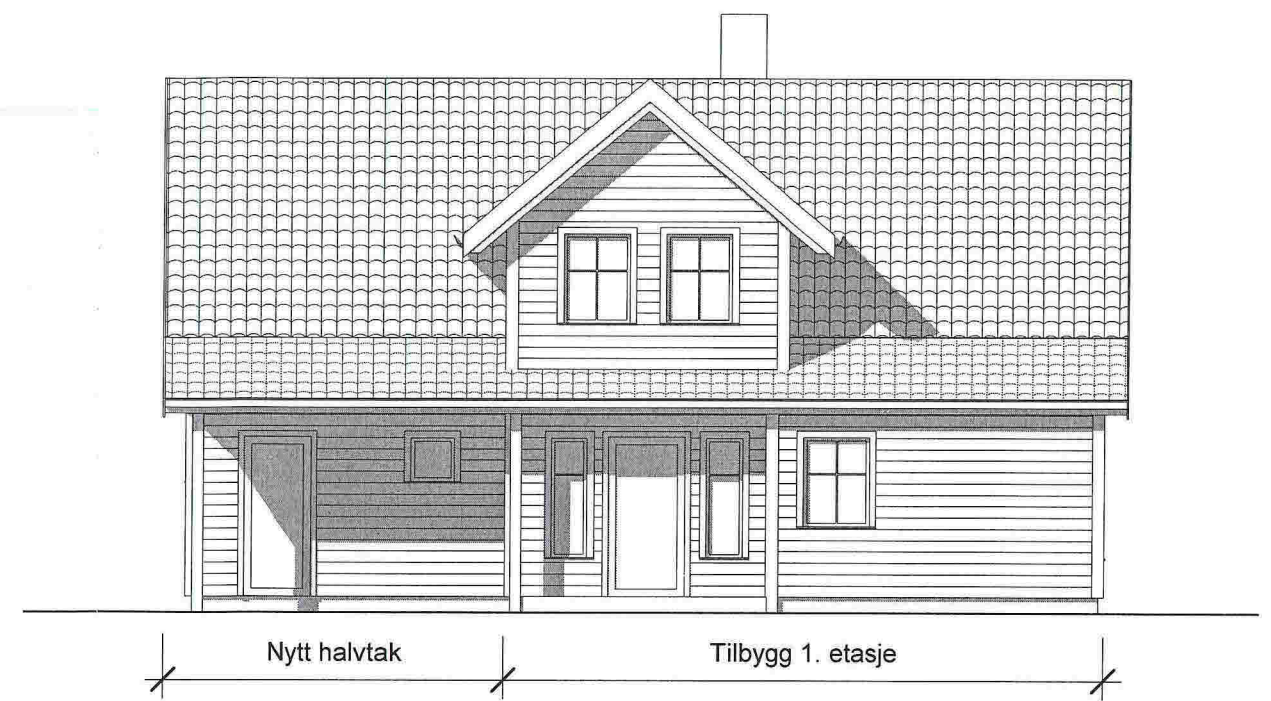

Fasade mot vest



Fasade mot sør

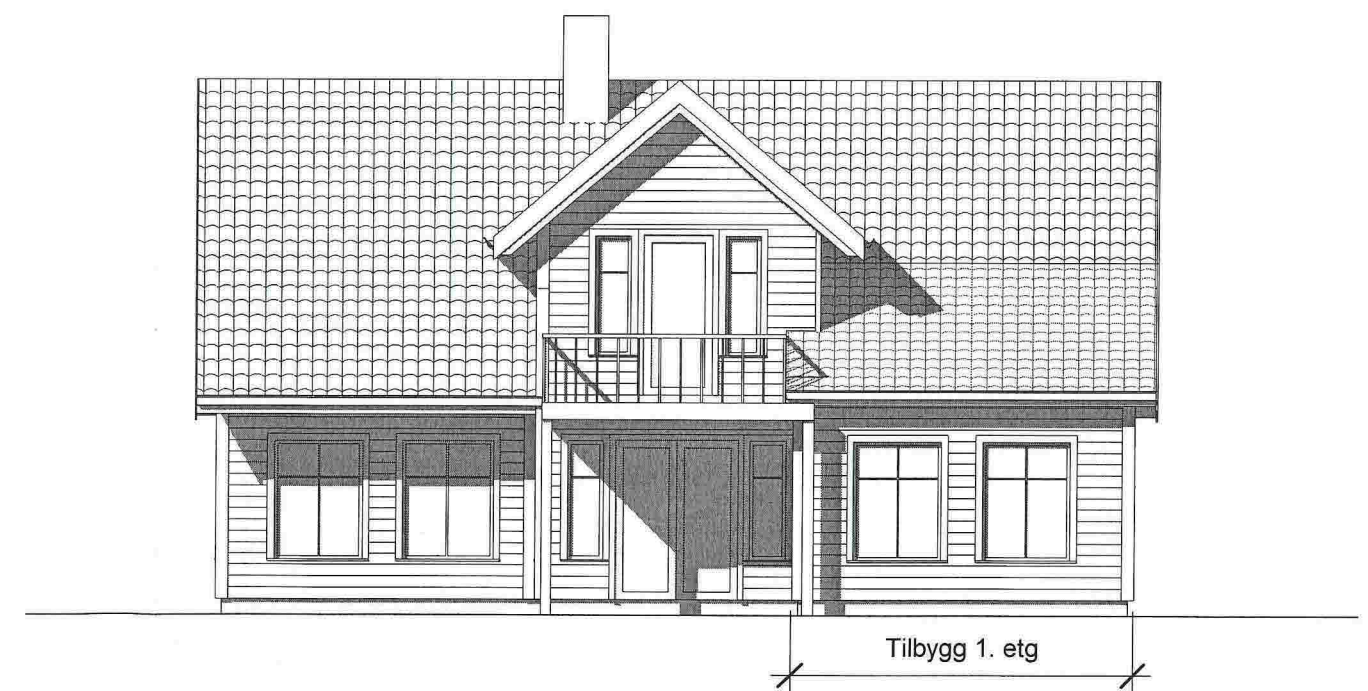

Fasade mot øst

ENEBOLIG	Fasader	Mål 1:100 / A3
Gnr 23, Bnr 500, Frekhaug Meland kommune P.nr 1511	SØKNAD OM TILBYGG Kristin Brakstad Traa og Per Arne Traa Holtermandsvegen 12 B, 5918 Frekhaug	Tegn.nr A320
		Rev D
		Dato 25.11.2015
Arkitekt Mette Kyed Thorson	Sivilarkitekt MNAL Medlem av Arkitektbedriftene Kvalen 16, N-5955 Lindås Tlf +47 901 48 834 mktho@online.no	Org.nr 987 788 682