

**PLAN**


For isolasjonsmengder og U-verdier, se varmetapsberegning

Kombiboks plasseres av ventilasjonsleverandør


Målsetting på utside stenderverk/mur

Tegning/prosjektering er ikke kontrollert mot plassering i terreng.

SG-IU	Sikkerhetsglass innside/utside
SG-I	Sikkerhetsglass innside
SG-U	Sikkerhetsglass utside
Vindu f.o.m. andre etg. skal ha barnesikring	

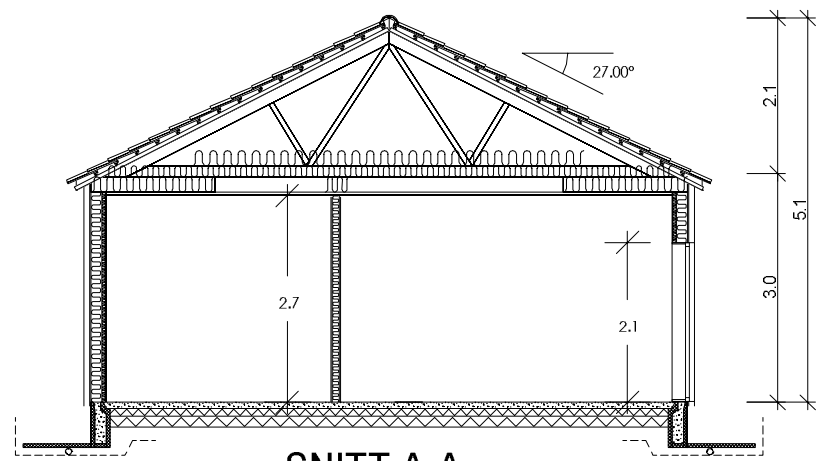

**SNITT A-A**

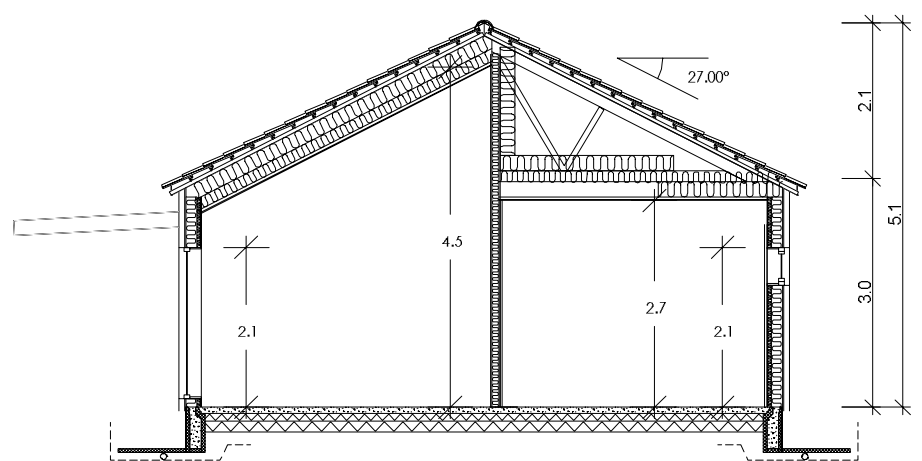


**SNITT B-B**

**TILBYGG:**

AREAL	BRA	P-Rom
Bileilighet		
Underetasje/Kjeller		
Hovedplan/1. etg.	112.1	103.3
Loftplan/2. etg.		
Garasje/Carport/Utv. bod	26.8	
Åpent overb. areal	10.3	
SUM Hovedleilighet	149.2	103.3
Loft-bredde ved 1,9m høyde:		
Bebygd areal, BYA :	165.5	
Diverse :	+ utbygg 10,1m2	

BYA totalt: 269,6

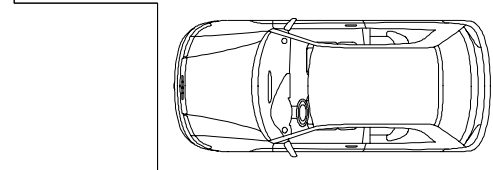

Endringer etter mail av 06.01.16  
Rev. ar.: Rev.:

BBW 08.01.16 MAH  
Tegn. / Dato: Kontr.:

Tiltakshaver : Pia og Halvard Grøneng  
Byggeplass : Håstølen 25B, Frekhaug  
Kommune : Meland

Nr. **A01+**

Målestokk: 1:100 DAK av: BBW Dato: 17.12.15 Kontr.: Dato: Arkivnr.:17404

Tegning PLAN/SNITT Hustype Tilbygg enebolig

