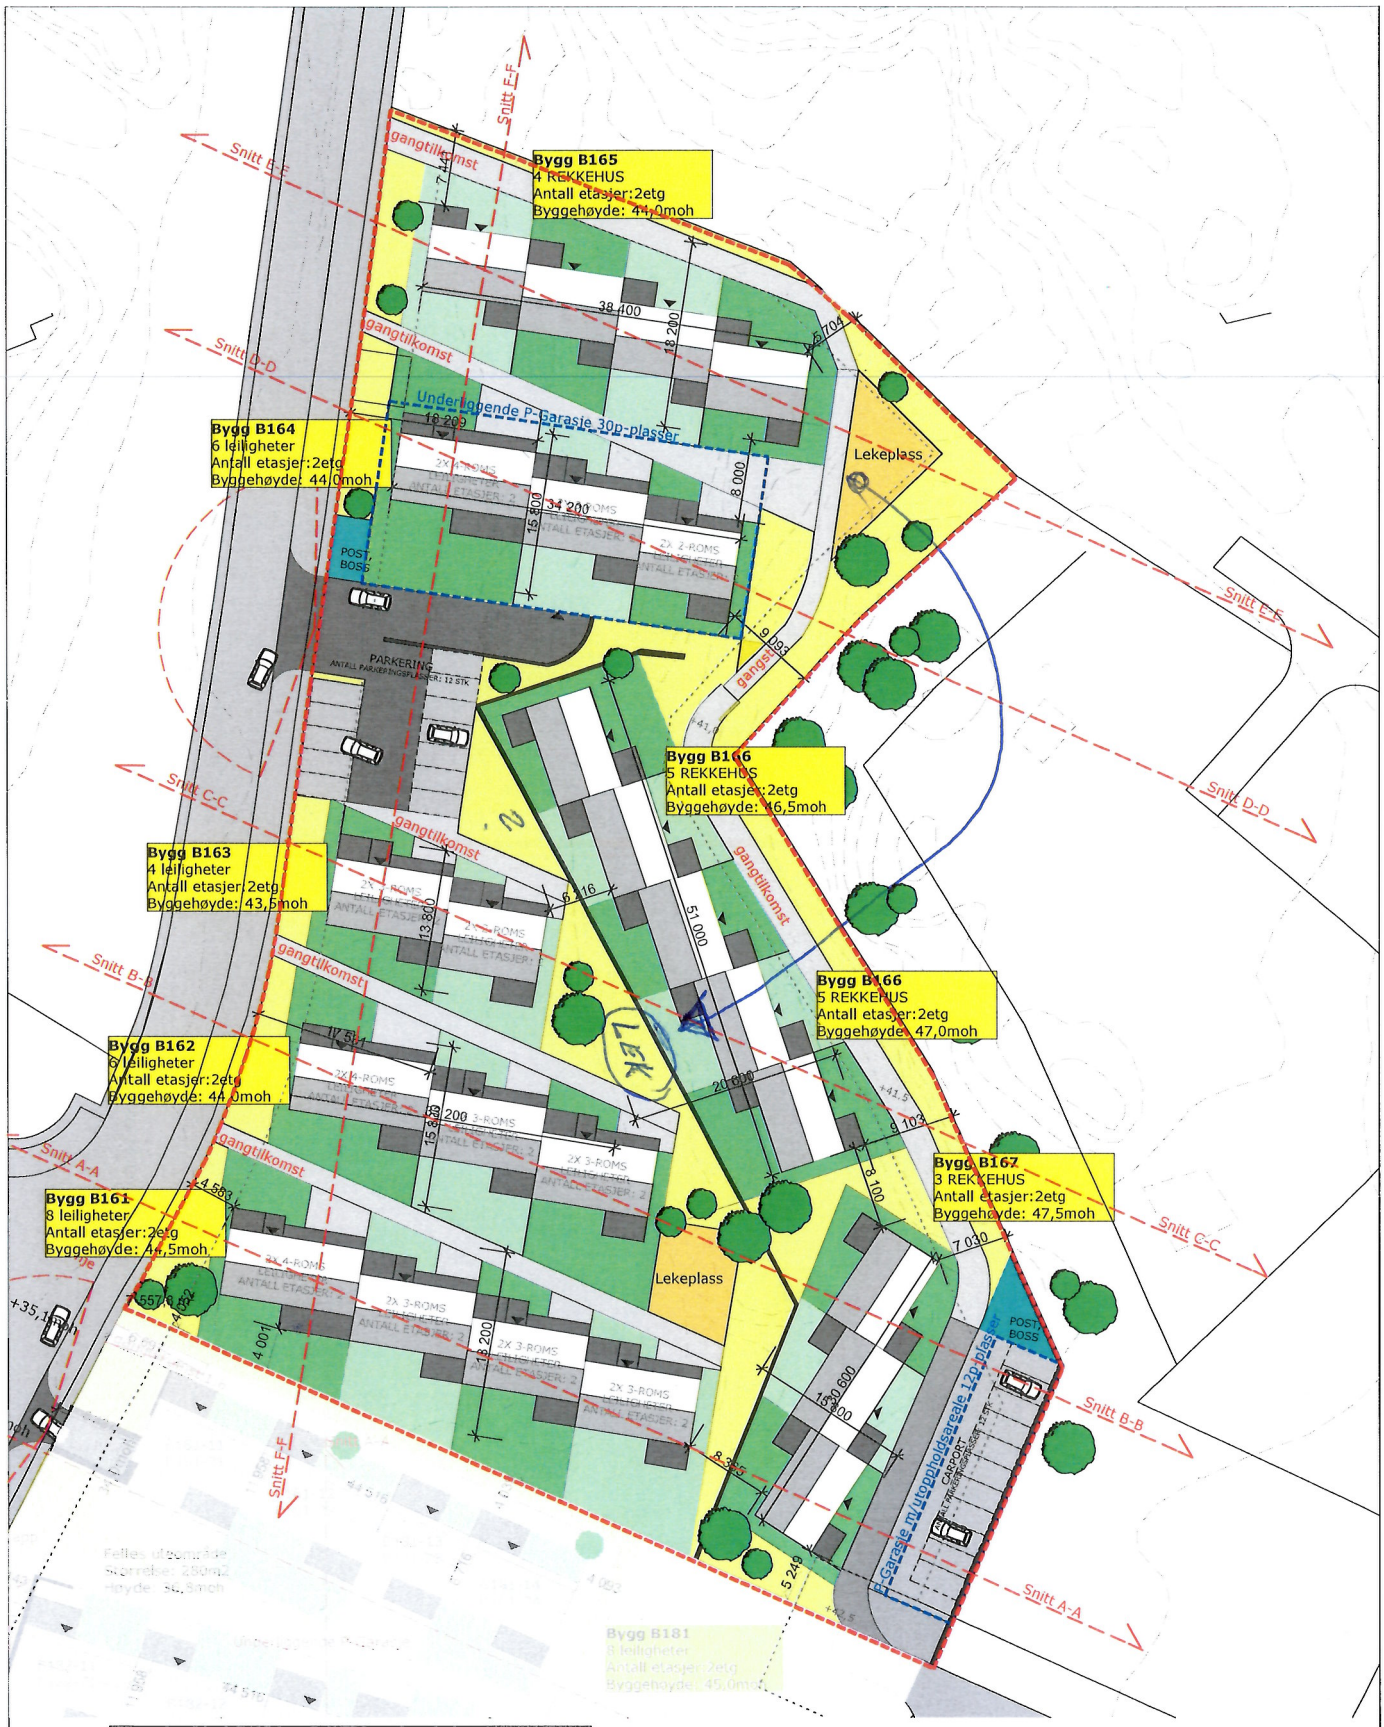

Fase: Byggeleding	Tiltakshaver: Walde Bolig AS		Revisjonsdato: ####
Arkitekt, Ansvarlig søker: Tysseland Arkitektur AS, Strandgaten 50, 5004 Bergen, Tlf. 55 30 26 26, www.TyArk.no	Prosjekt: Mjåtveitmarka B165 — Mjåtveitmarka B16. Frekhaug. 5918. Meland		Revisjon nr.: ####
			Dato: 28.052013
	Prosjektnr.: 1304	Tegningsnr.: B10-01	Målestokk: 1:500
	Type tegning: Situasjonsplan 1-500		Kontroll prosjekt — Sign.: TT — Kontroll: TT