

SITUASJONSKART

Gnr/Bnr: 19/32
 Adresse: Sagstadvegen 131
 Eigarsøkar: Kamilla og Tor Arne Dale

Kvalitet : FKB-B

Gjeldande plan : Kommuneplan
 Planformål : LNF

Vår referanse: PAS

Sign.




MELAND
KOMMUNE



Målestokk: 1:500
 Dato: 26.11.2015

- Gjerde
- Usikker eigedomsgrense
- Målt eigedomsgrense
- Bolighus
- Andre bygg

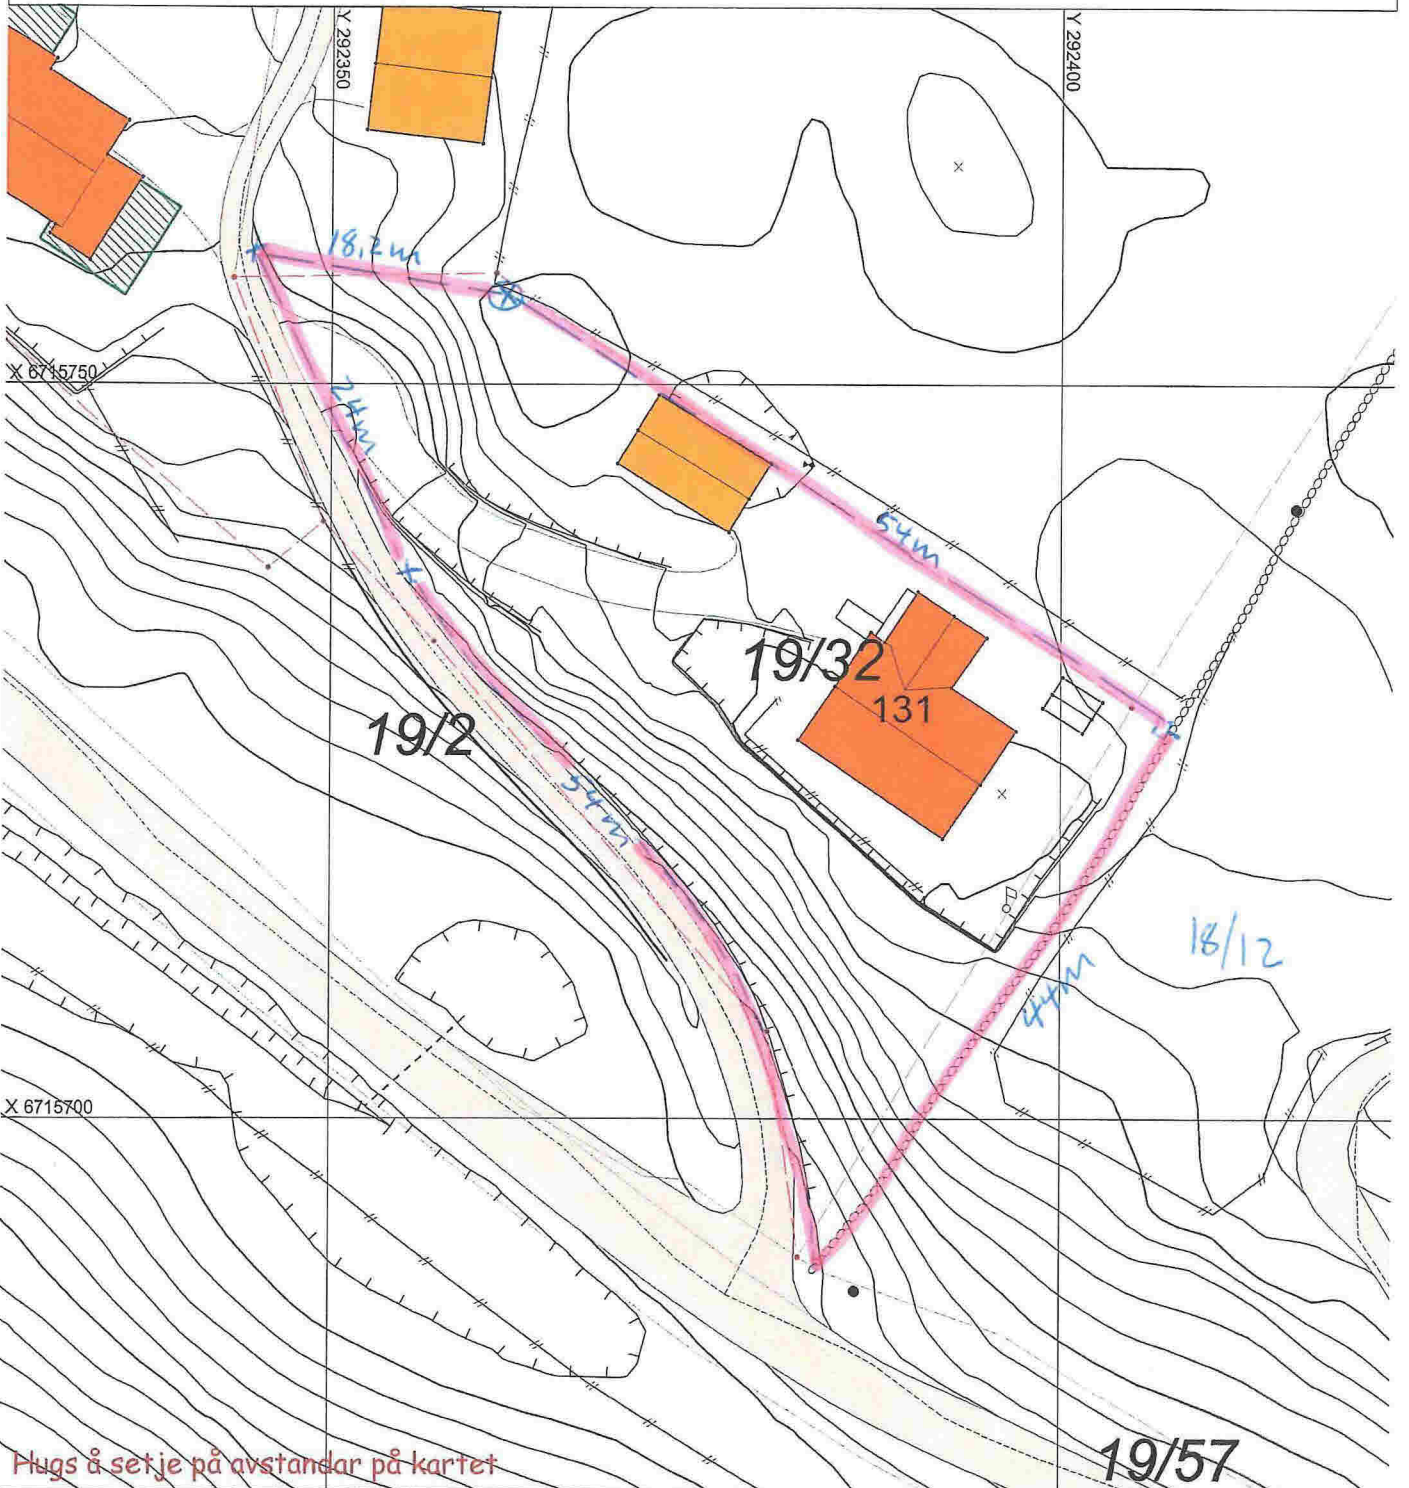

Plugs å setje på avstandar på kartet

SITUASJONSPLAN

Tiltak

Underskrift Situasjonsplan _____ Dato _____

SITUASJONSKART

Gnr/Bnr: 19/32
Adresse: Sagstadvegen 131
Eigar/søkar: Kjersti og Vegard Landro

Kvalitet : FKB-B

Gjeldande plan : Kommuneplan
Planformål : LNF

Vår referanse: Amg

Sign.




MELAND
KOMMUNE



Målestokk: 1:500
Dato: 30.06.2015

- | | | | |
|--|------------------------|--|------------|
| | Gjerde | | Bolighus |
| | Usikker eigedomsgrænse | | Andre bygg |
| | Målt eigedomsgrænse | | |

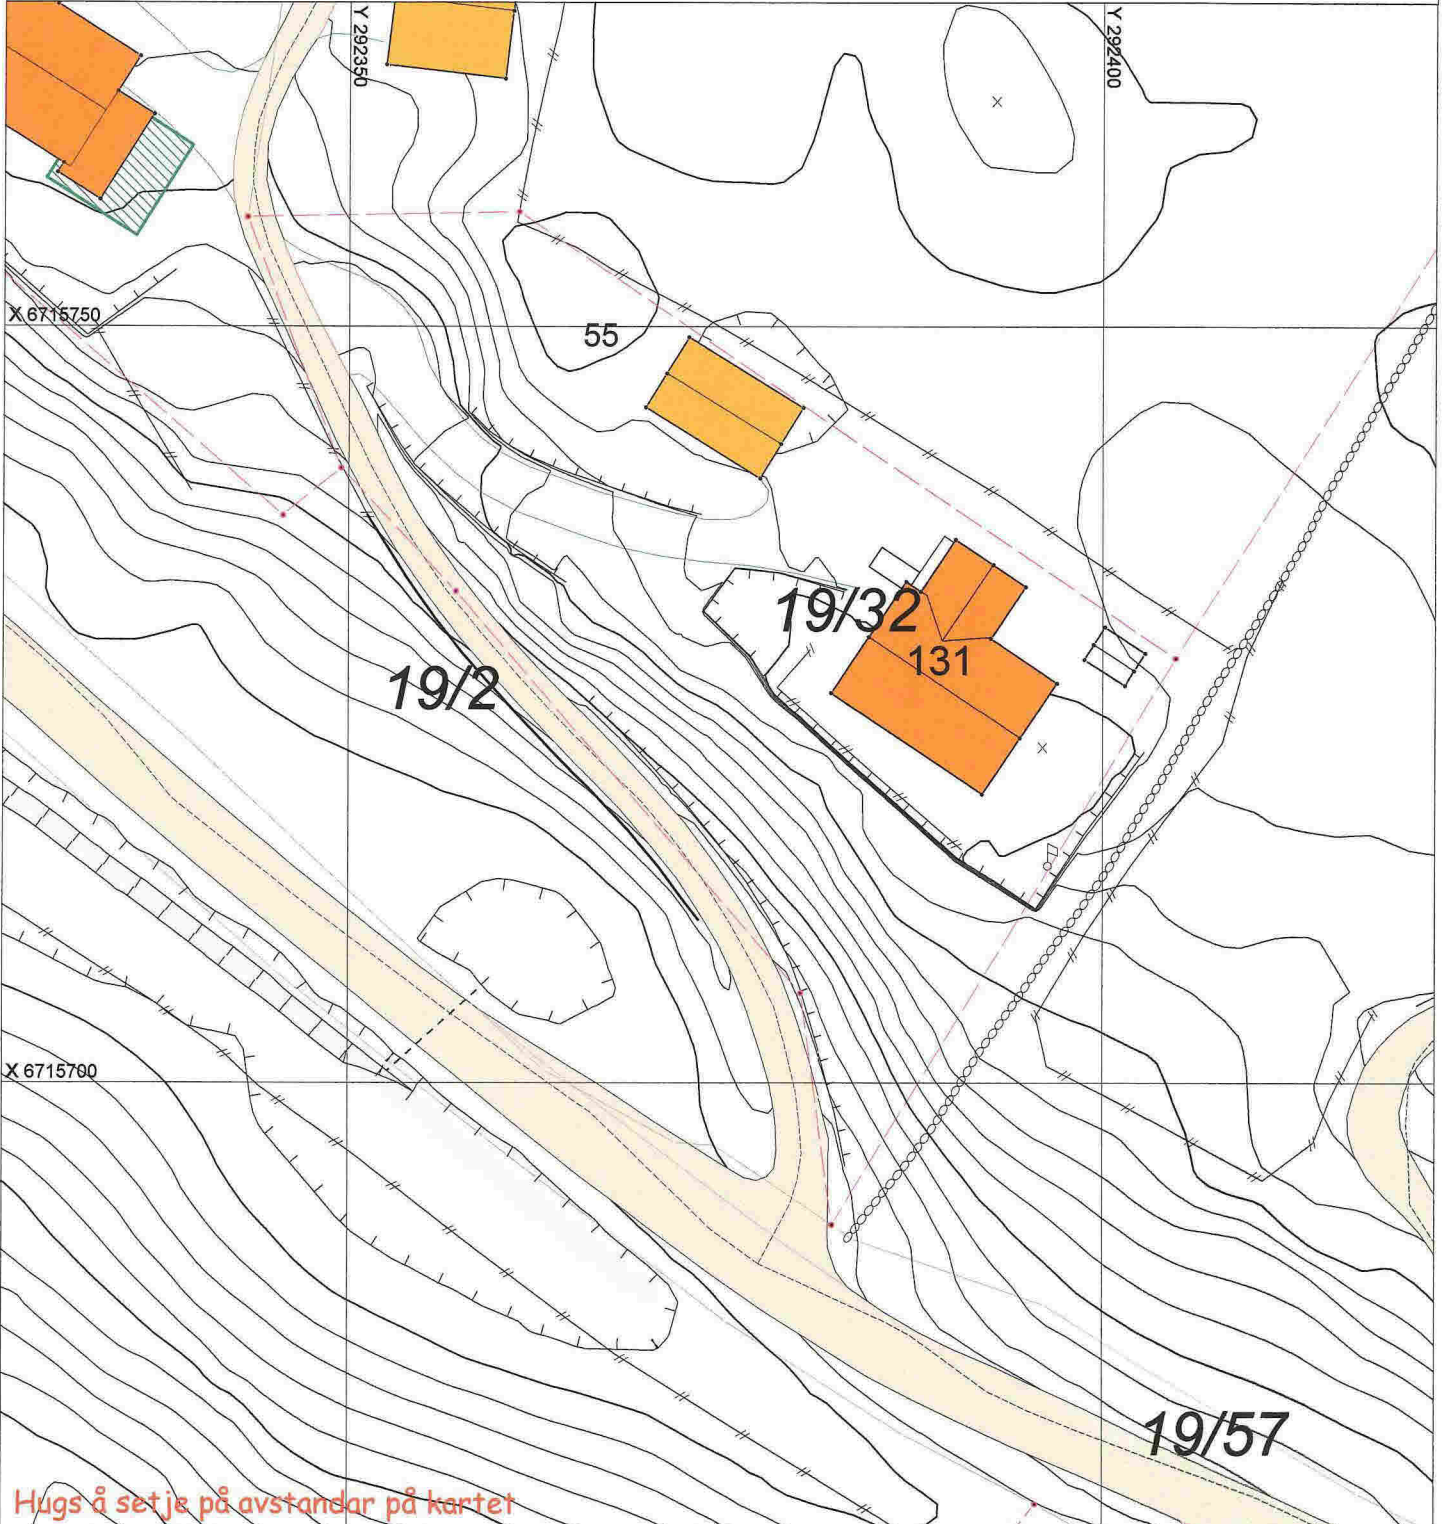

Hugs å setje på avstandar på kartet

SITUASJONSPLAN




Tiltak

Underskrift Situasjonsplan

Dato

SITUASJONSKART FRA MELAND KOMMUNE EKSISTERENDE SITUASJON

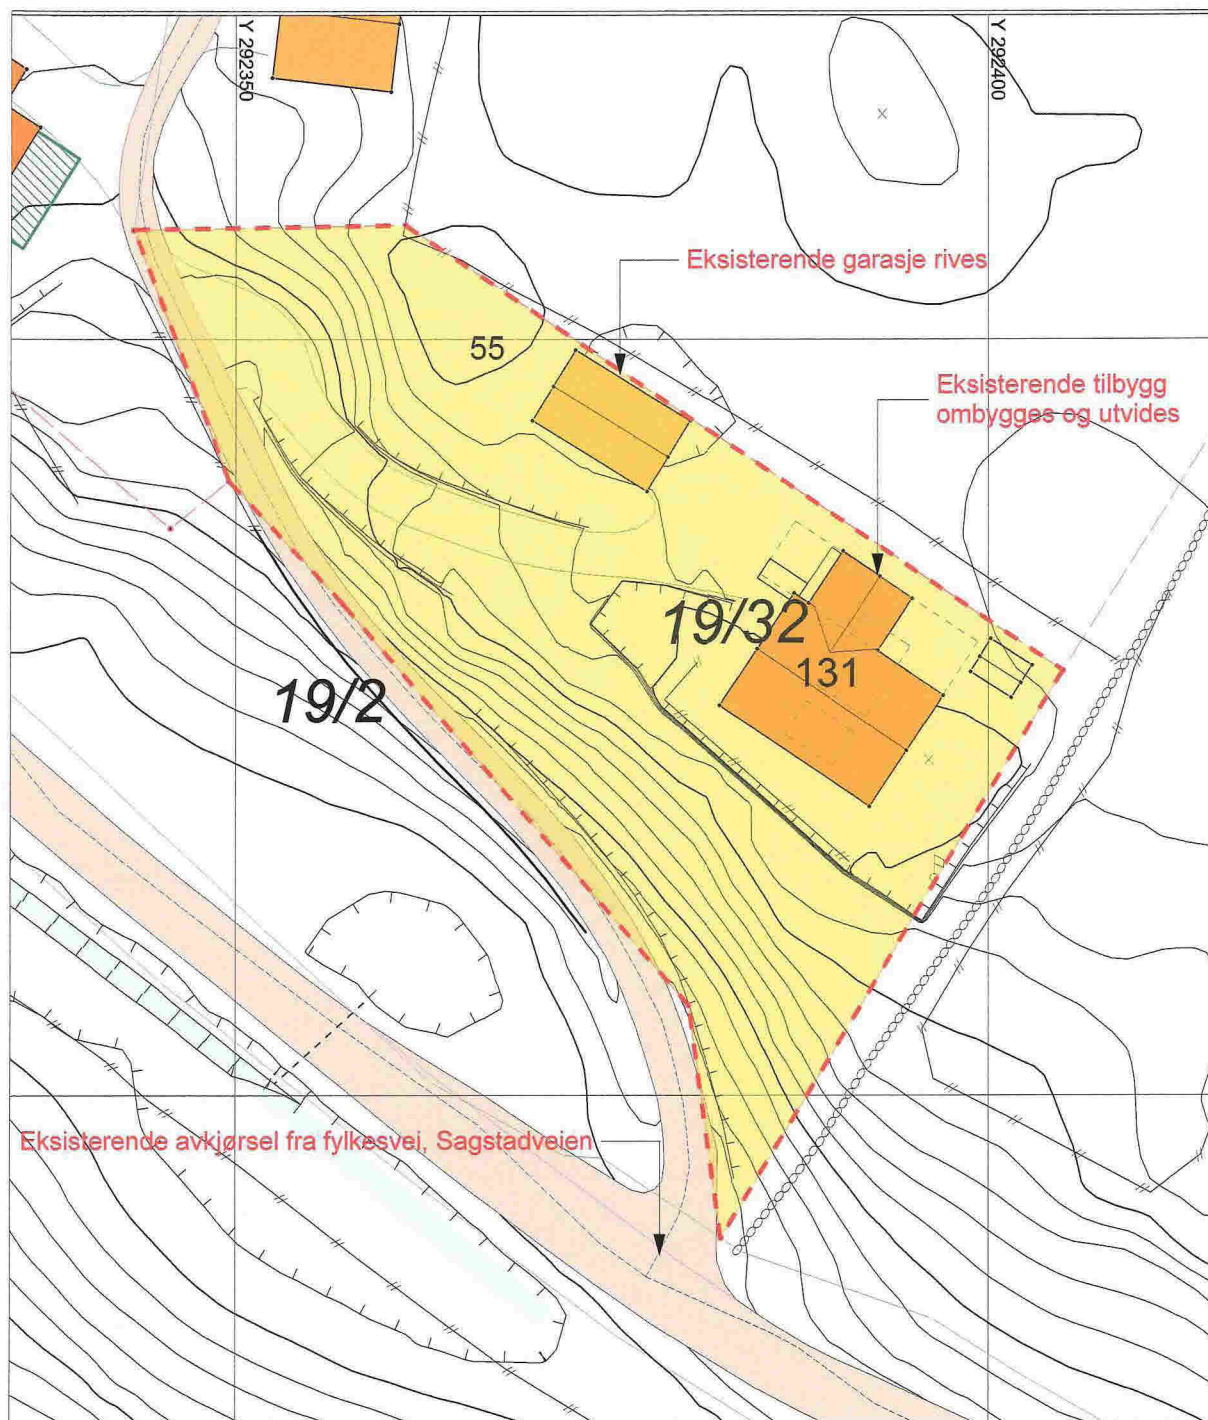


EKSISTERENDE SITUASJON

AVKJØRSEL FRA FYLKESVEI TIL PRIVAT/FELLES ADKOMSTVEI

EKSISTERENDE ENEBOLIG FRA 1962 ER SITUERT I LNF SONE MED SPREDD OG FRITTLIGGENDE ENEBOLIG BEBYGGELSE

NY SITUASJONSPLAN

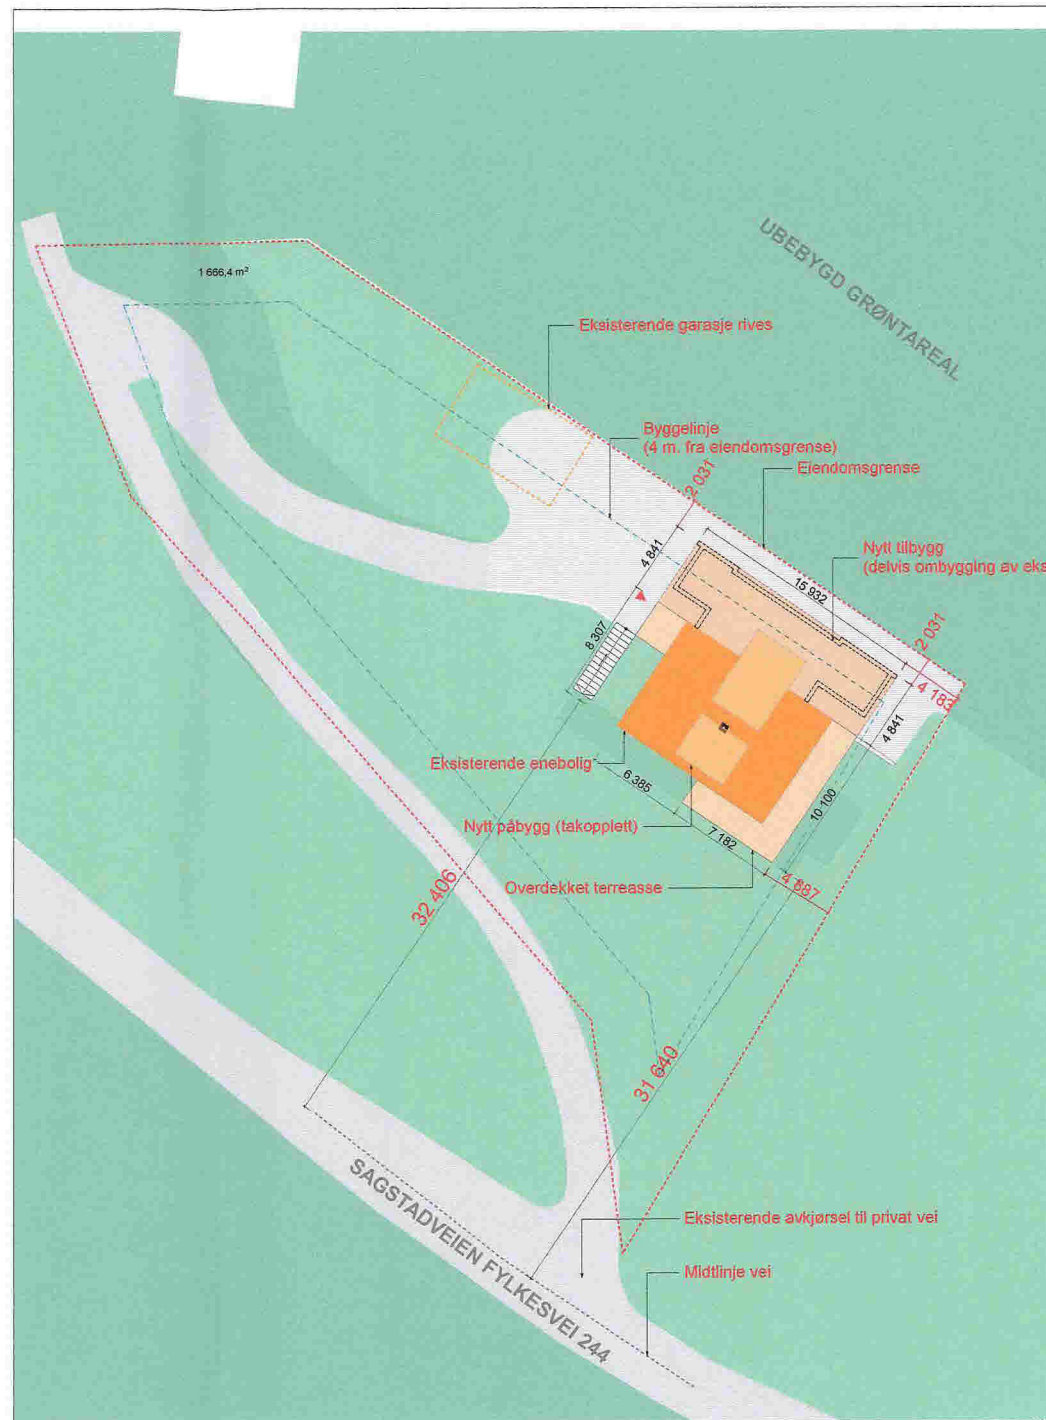

DET SØKES RAMMETILLATELSE TIL FØLGENDE FORHOLD:


- 1) NYTT TILBYGG MOT NORDØST (= ombygging og tilbygg til eksisterende tilbygg)
- 2) NYTT PÅBYGG/TAKOPPLETT MOT ØST OG VEST.
- 3) TILLATELSE TIL Å BYGGE NÆRMERE EIENDOMSGRENSE MOT NORDØST

Tegningsnr.: A10-02 Revisjon nr.:

Type tegning: Situasjonsplan - søk. tillatels tiltak

Rev	Nr	Beskrivelse	Dato	Sign	Kontr	Godkj

Lokalisering:

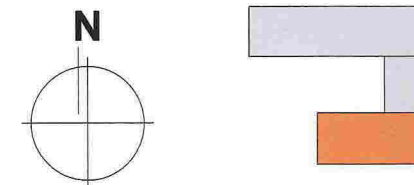

Prosjekteringsgruppen:

- ARK : **CORE arkitektur**
Eidsvågveien 32
5101 Eidsvågneset
Tlf.: 995 96 327
core.arkitektur@gmail.com
- RIB : Rådg. ing. Bygg
RIBveien18
0000 RIBbyen
Tlf: 000 00 000
rib@ribfirma.no
- RIE : Rådg. ing. Elektro
RIEveien18
0000 RIEbyen
Tlf: 000 00 000
rie@riefirma.no
- RIV : Rådg. ing. VVS
RIVveien18
0000 RIVbyen
Tlf: 000 00 000
riv@rivfirma.no

Fase: Nabovarsel, søknad om tillatelse til tiltak



Tiltakshaver: Kamilla S og Tor Arne Dale

Prosjekt: **Enebolig-rehabilitering, ombygging med tilbygg**

Sagstadveien 131
5918 Meland

Gnr./Bnr.: 19/32

Prosjektnr.: C15-06

Type tegning: Situasjonsplan - søk. tillatels tiltak

Tegningsnr.: A10-02

Godkjent

Kontroll prosjekt

Sign. Kontroll

Filnavn: c15-0603.pin

Dato: 2015-12-16

Målestokk: 1:500

Kontroll utførende

Sign. Kontroll

Prosjektnr. for prosjekterende/lev.

